


# Berge Linker Rottekade

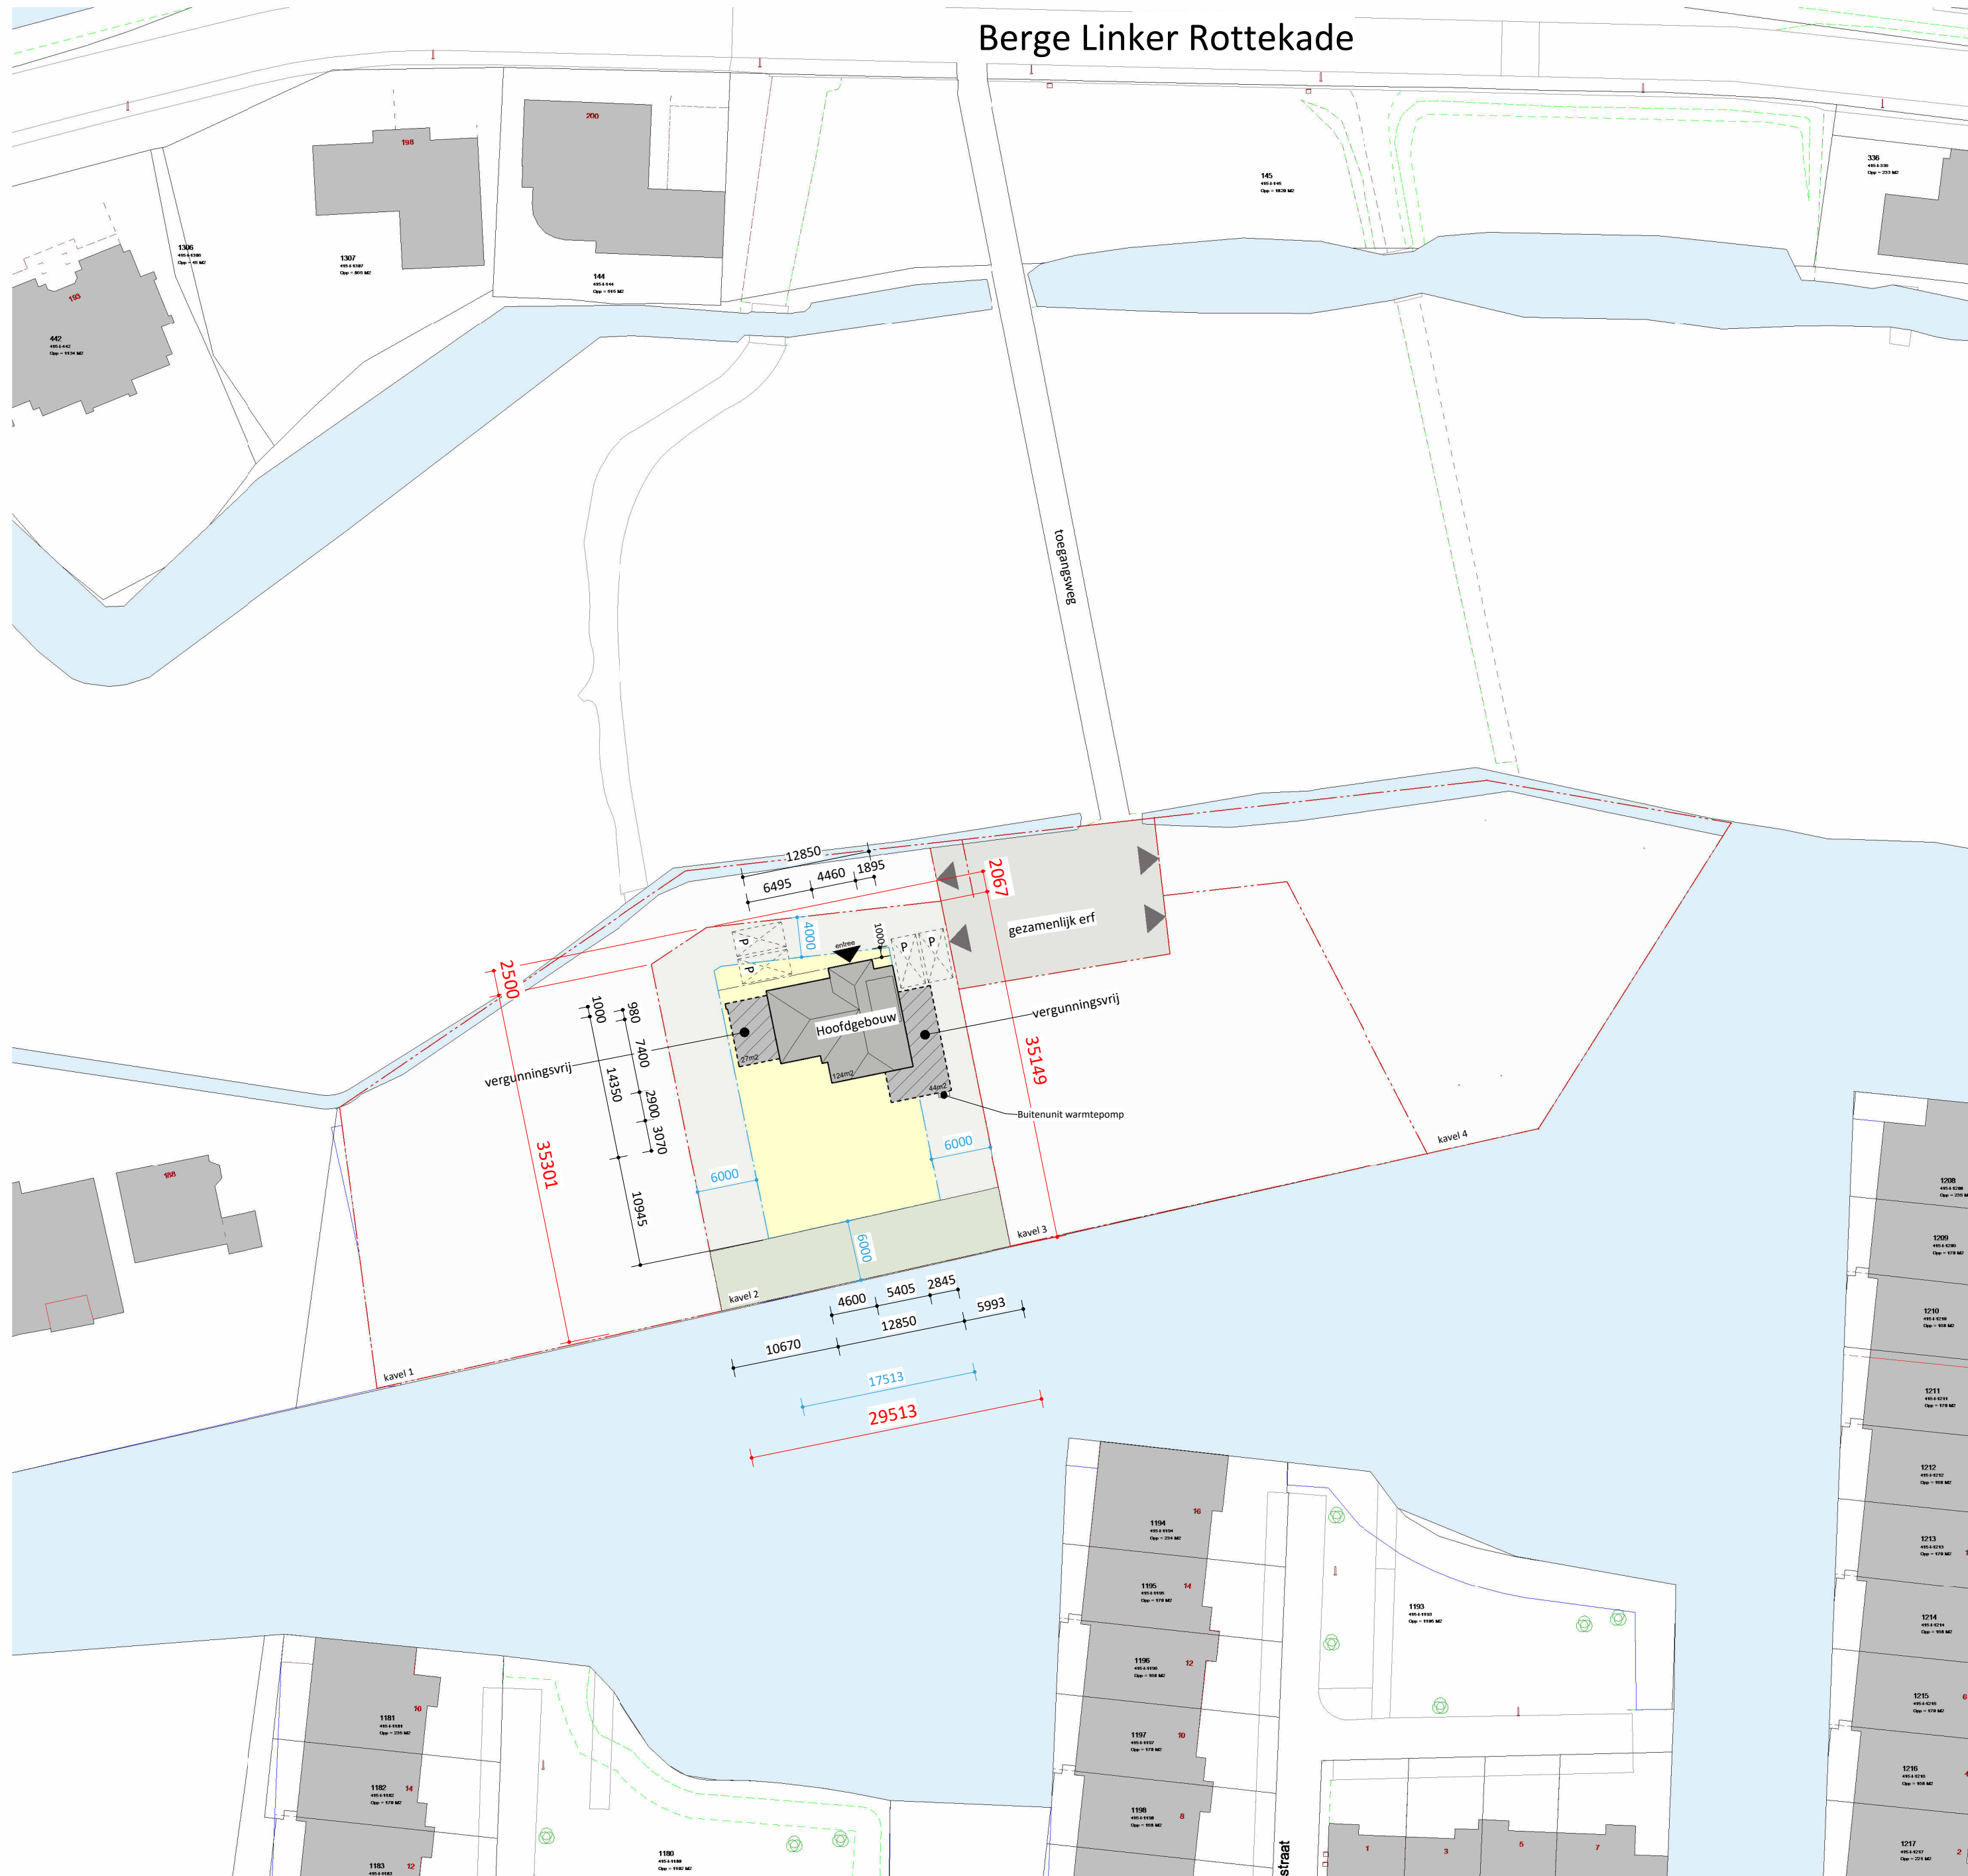

## RENVOOI


- kavelgrens
- bouwvlak grens
- contour hoofdgebouw
- groenstrook
- water
- maatvoering bebouwing
- maatvoering bouwvlak
- maatvoering perceelgrens
- opstelplaats parkeren 2500x5000mm

### Kadastrale gegevens:

Gemeente: Rotterdam  
Sectie:  
Perceel:

4 parkeerplaatsen

Vloerpeil = 0+P = -5.50 +NAP (definitief vast te stellen in het werk)

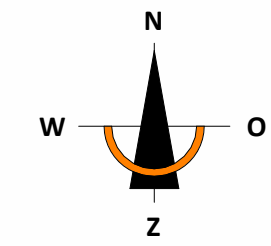

**MATTONE BOUWMEESTERS**

Cypresbaan 36 2908 LT Capelle aan den IJssel T 010 458 40 98 W www.mattone.nl

projectnaam  
Berge Linker Rottekade 202

opdrachtgever

tekeningnaam  
Overzicht  
Situatie Nieuw

schaal 1 : 500 datum / versie 28.02.2024 / 2

getekend / gecontroleerd PvD / OS formaat A2 (594x420mm)

projectnummer B23.003 fase BA - 002 blad