


Plattegrond
5e verdieping
30-10-2023

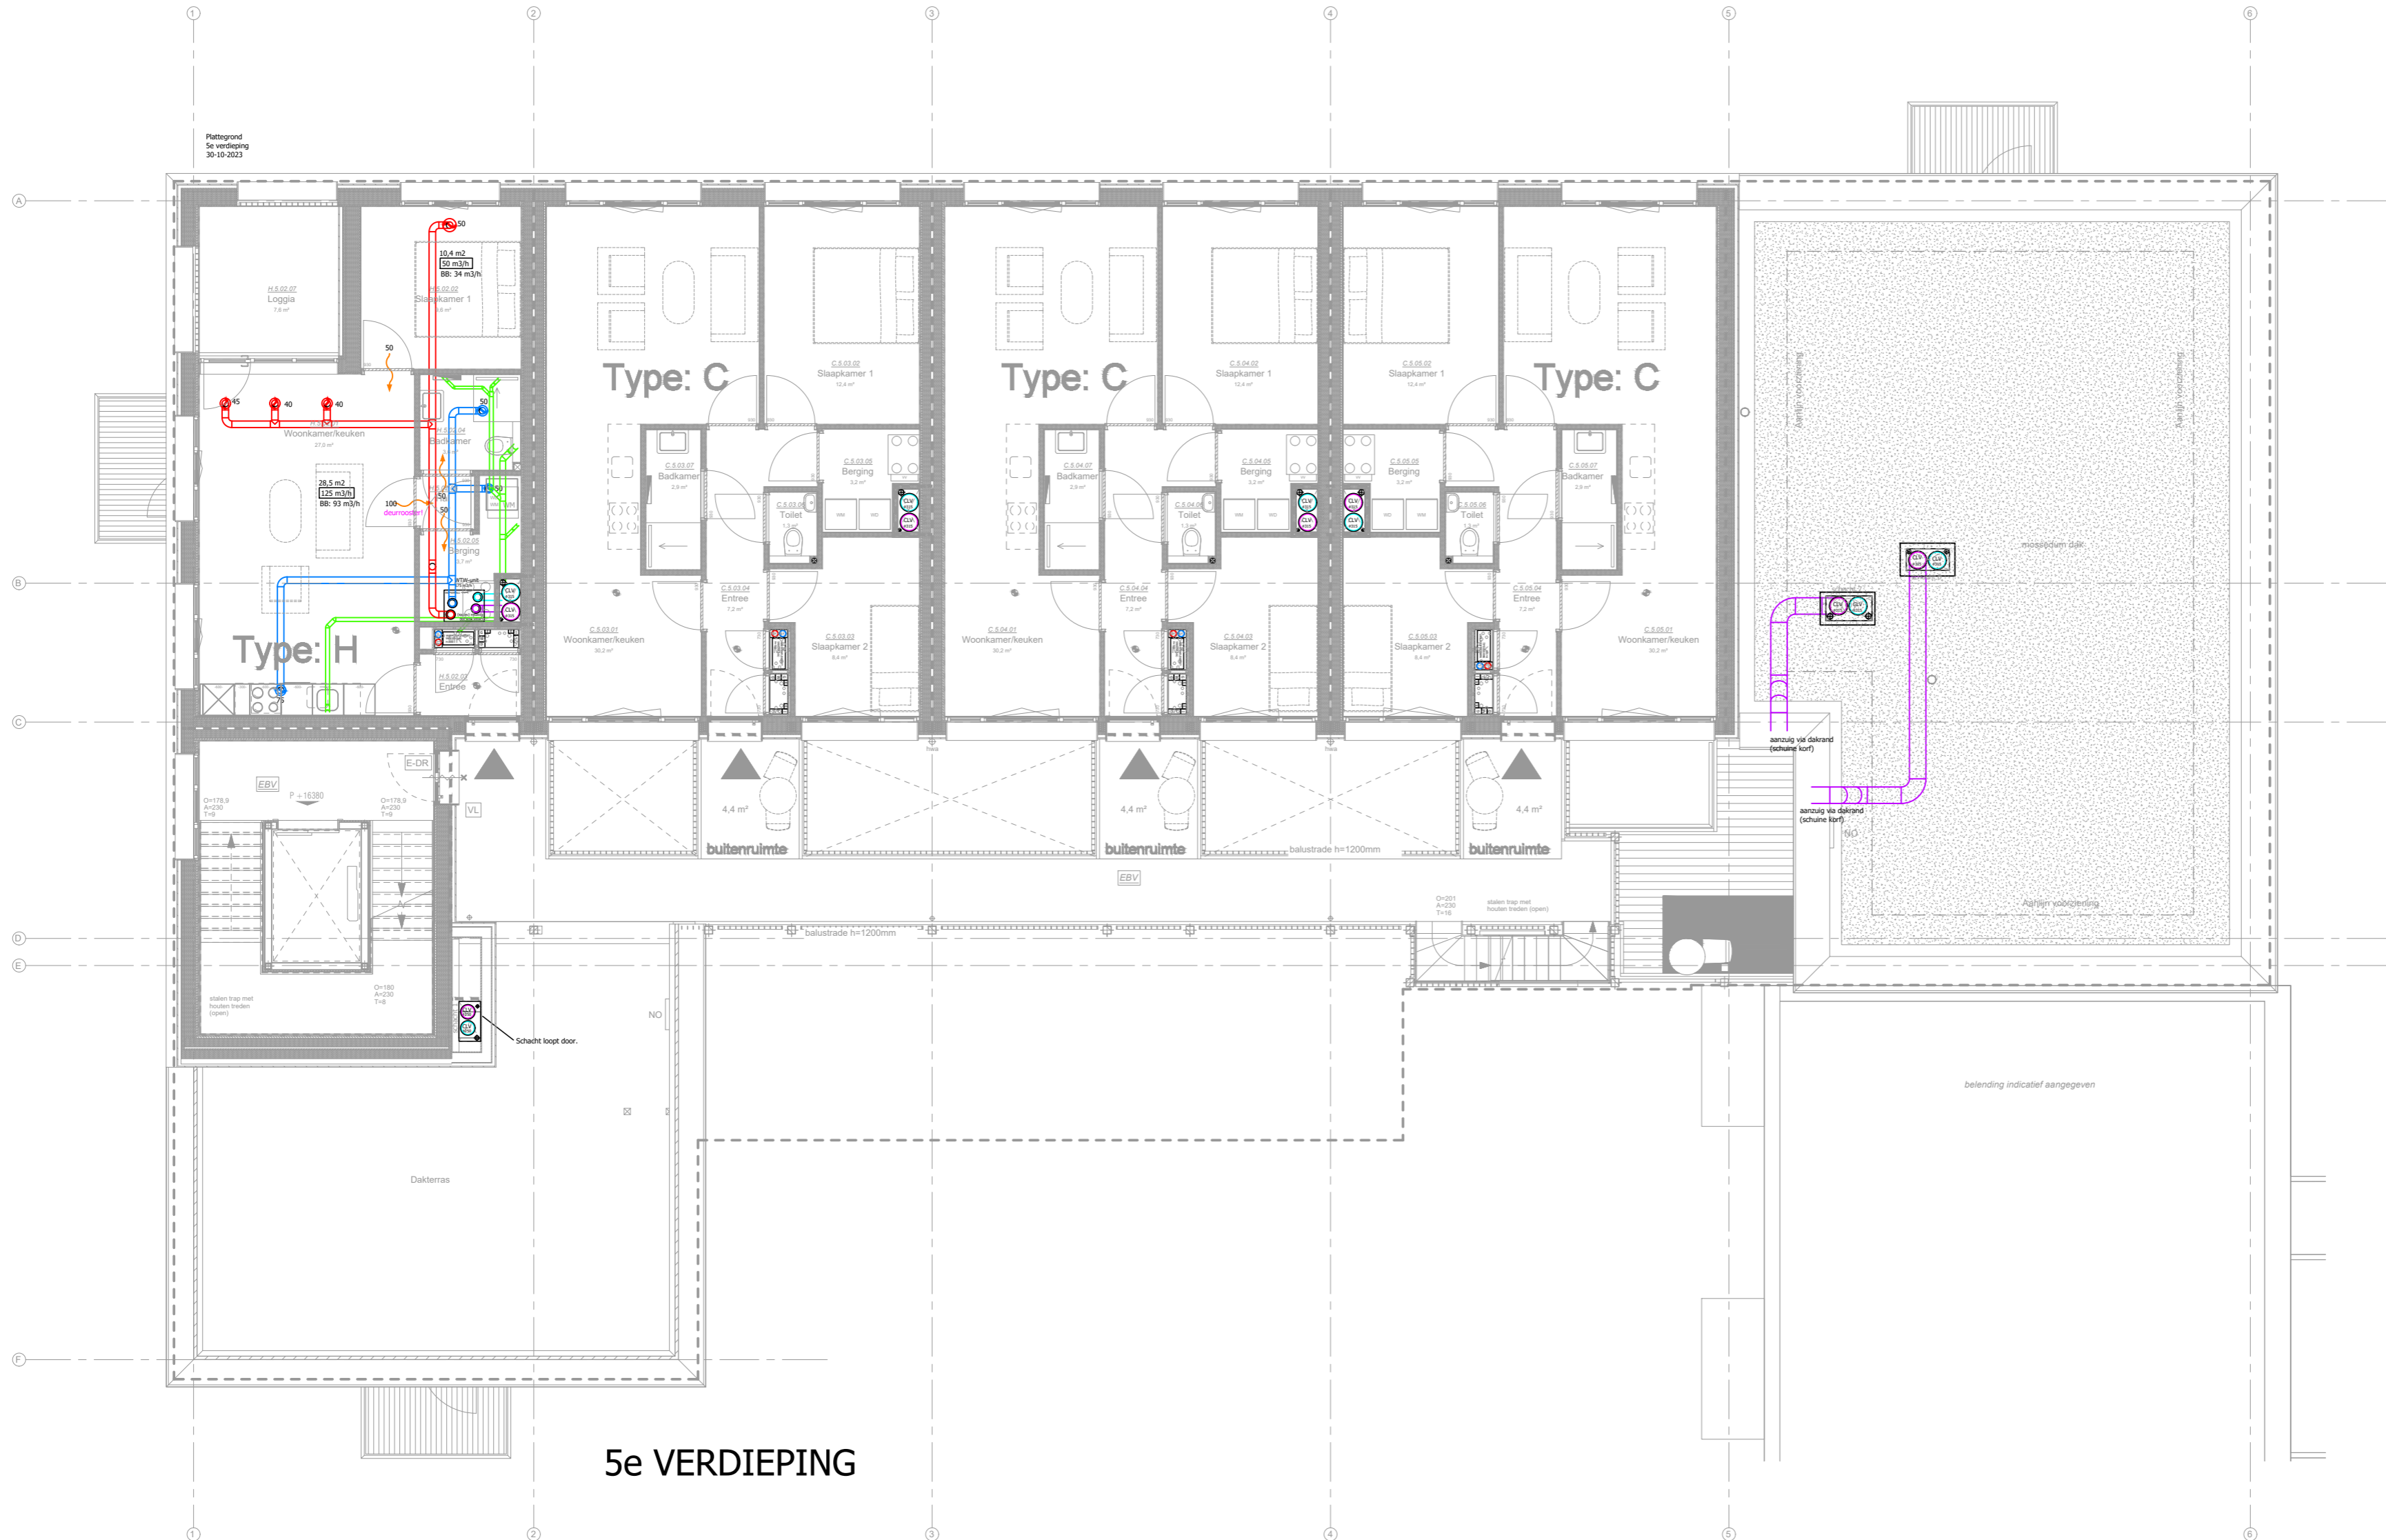

5e VERDIEPING

Legenda (ventilatie):

- 50 m³/h Ruimteventilatie (m³/h)
- ⊗ Roset (luchtoevoer) in plafond + m³/h
- ⊗ Roset (luchtafzuiging) in plafond + m³/h
- Luchtkanaal (toevoer)
- Luchtkanaal (afzuiging)
- Luchtkanaal (aanzug verse lucht)
- Luchtkanaal (afblaat naar buiten)
- ~ Deurspleet (door bouwkundige aannemer)

Luchtkanalen (spiralobuis) door houten verdiepingvloer.
Luchtkanalen dak (spiralobuis) isoleren+bekleden.
Alle roosters aansluiten met flexibel (max. 1 mtr)

Legenda (riolering&HWA):

- Aansluitpunt riolering
- Riolering (appartement)
- Riolering (hoofdleiding)
- ⊕ HWA afvoer
- HWA leiding n.t.b.
- Afschot dak (n.t.b.)

Riolering bgg: door kruipruimte.
Riolering verdieping: door balklaag verdiepingvloer.
Riolering aansluiten op uitloper gemeenteriool.
HWA aansluiten op uitloper gemeenteriool.
HWA-afvoeren in overleg met architect/bouwk.aannemer.

Projekt: APPARTEMENTENCOMPLEX TIMBER Schierhaven 13 te Rotterdam		5e VERDIEPING	
Betreft: RIOLERING & VENTILATIE		Projektnr.: -----	
 <small>energie en installatieadvies</small>		info@projoule.nl www.projoule.nl	
Tekenaar: LG		Bladnr.: W305	
Gecontr. BdV	Datum: 28-06-2023 wijz.A: 26-07-2023 wijz.B: 17-08-2023	wijz.C: 14-11-2023	Schaal: Fase: Form. 1:100 VO A2