

Nog beoordelen of er een afscheider nodig is

lijngoten posities en aantallen zijn indicatief, hier nog advies voor inwinnen

RENVOOI:


ALGEMEEN:







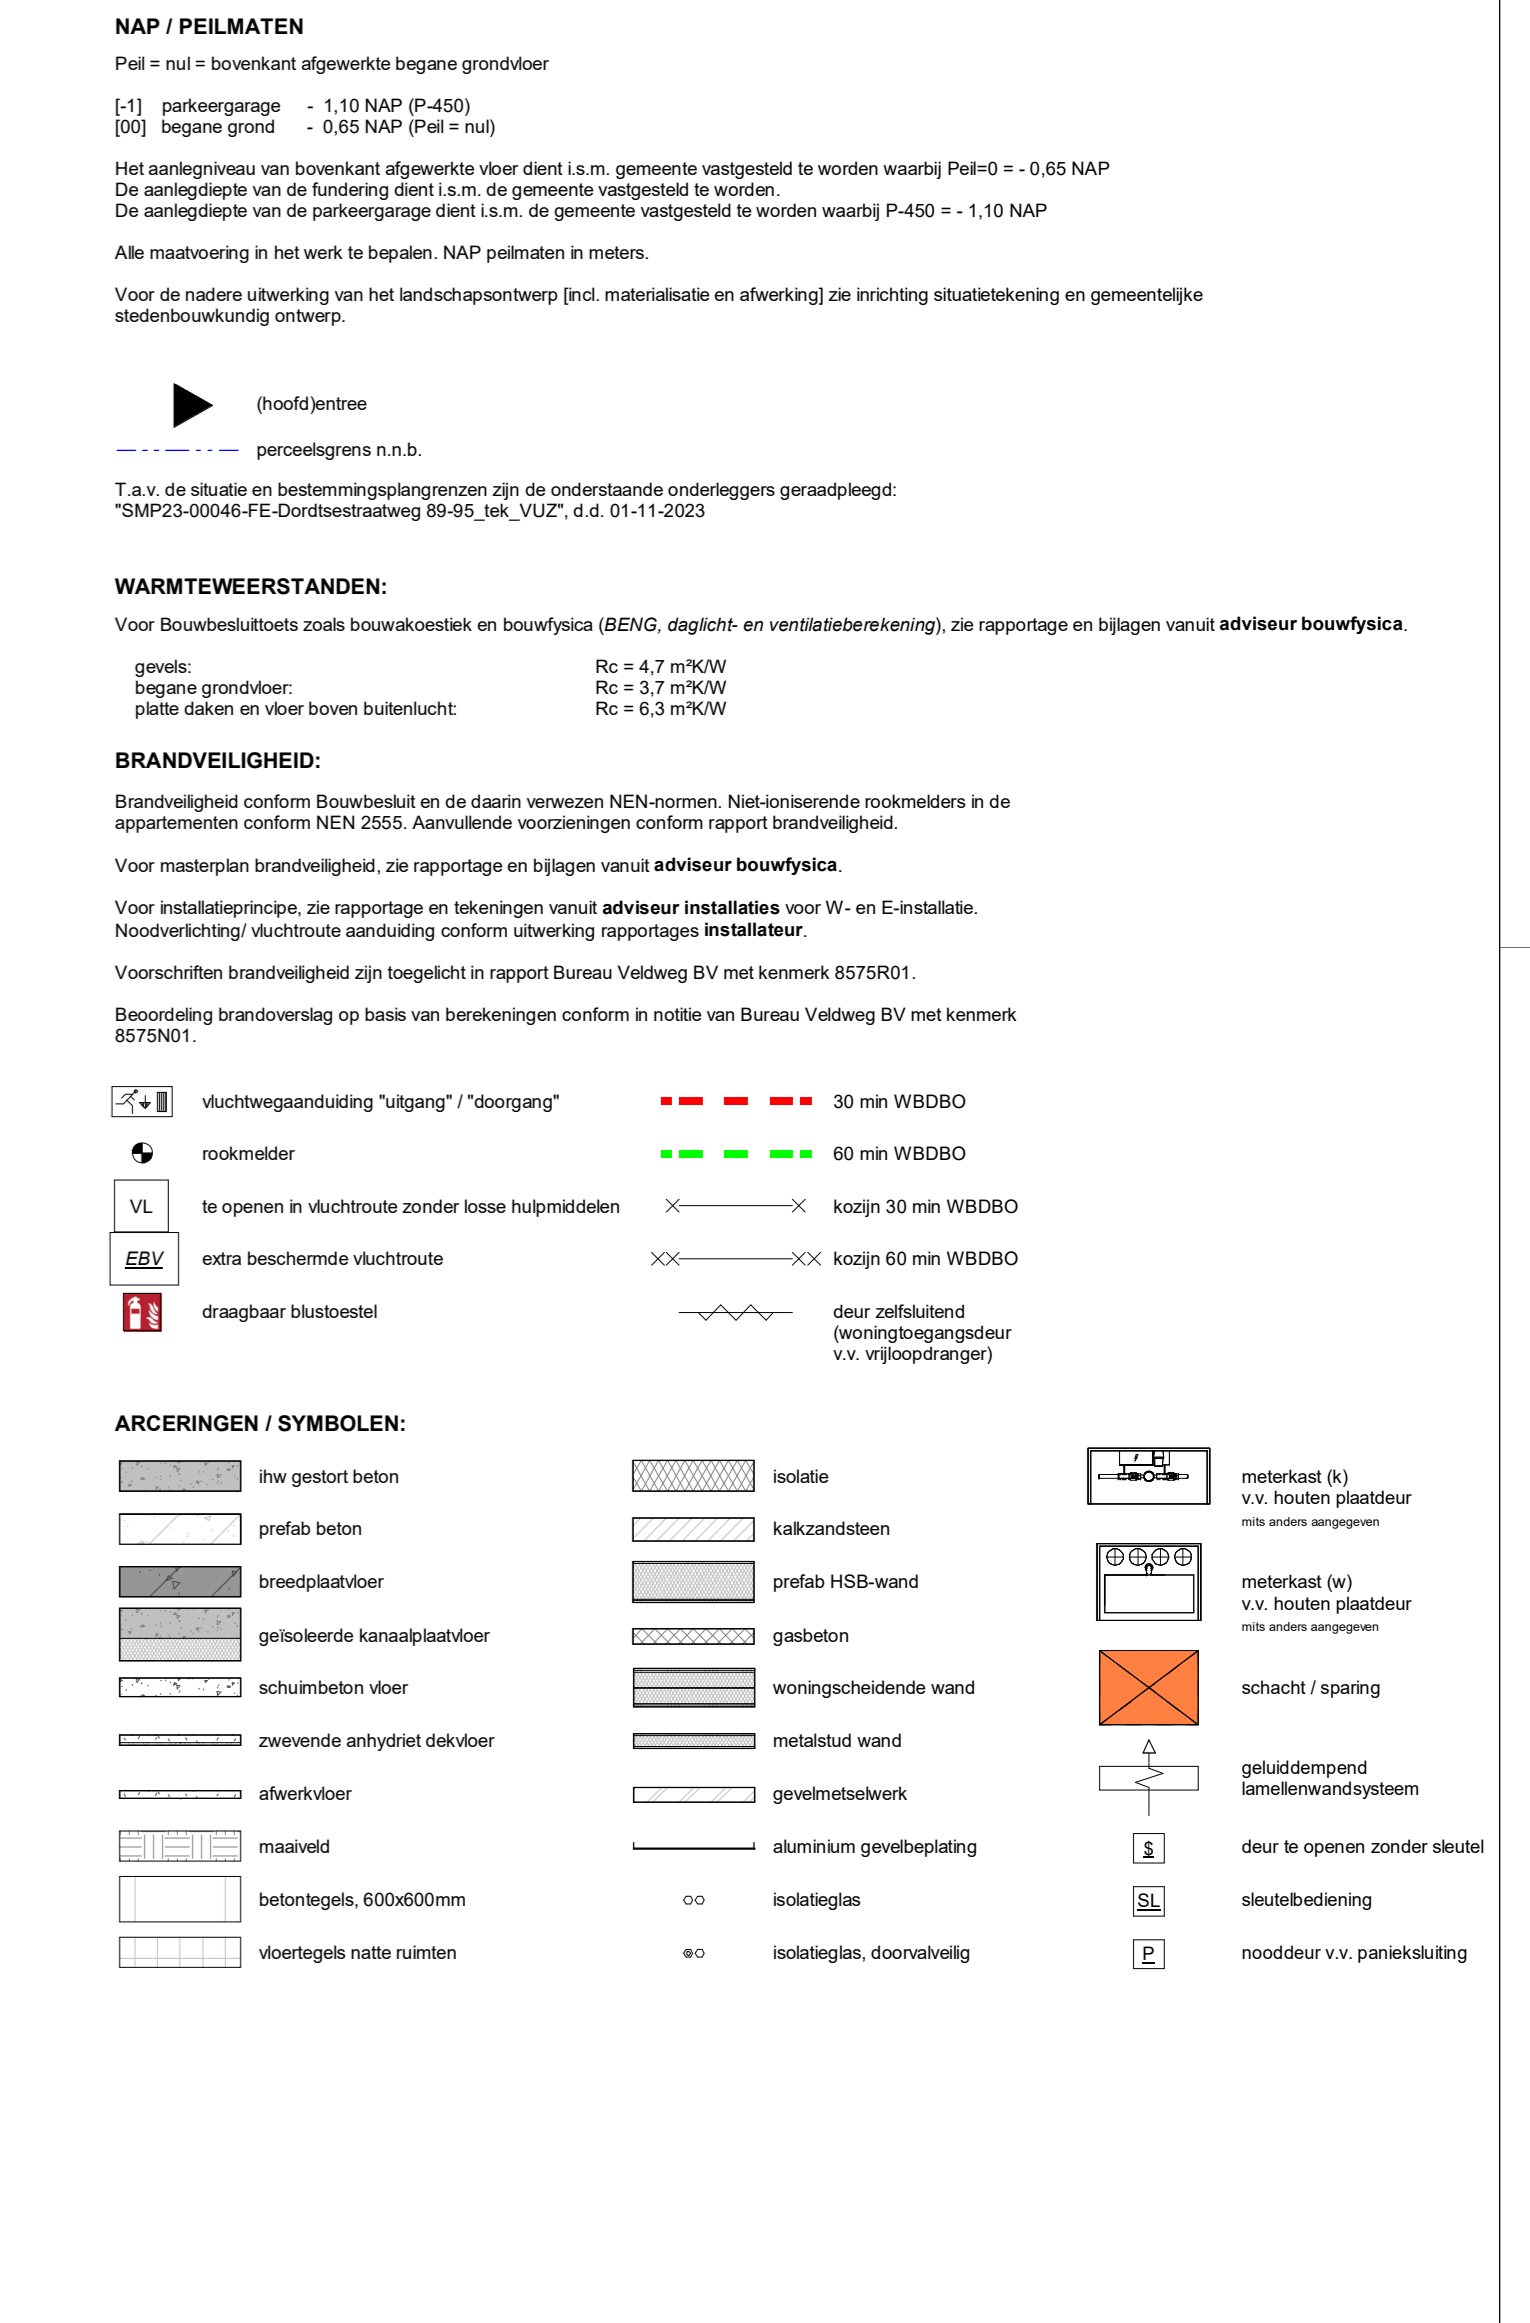

Riool VW

Legenda

- Lijngoot
- Riolerings in kruipruimte
- Riolerings in tussenlaag of plafond
- Riolerings opbouw/zichtleiding
- Ontstopnings/inspectiedeksel

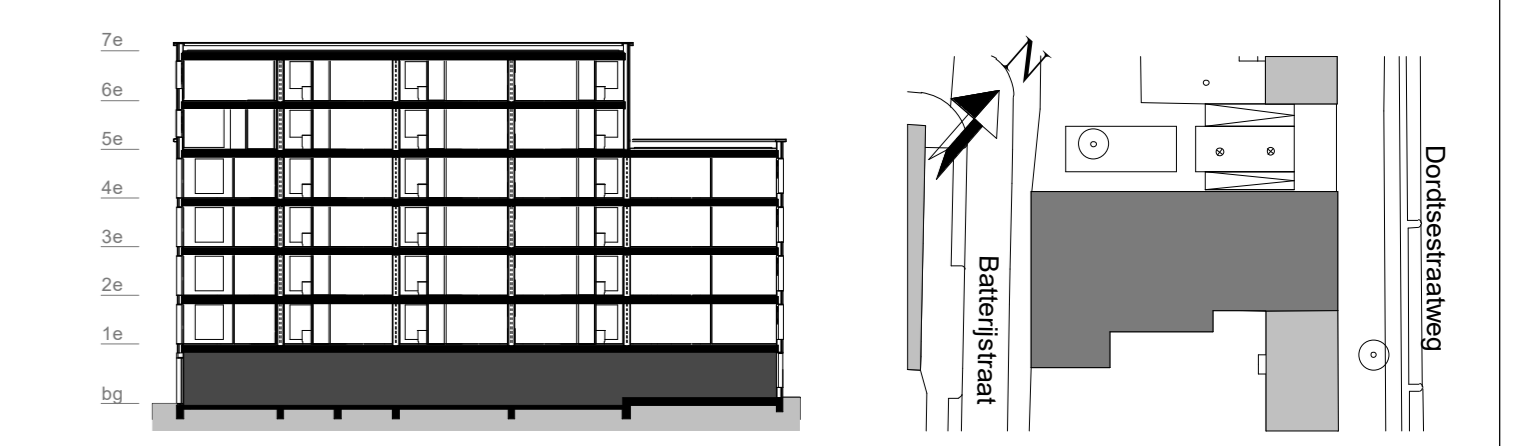

DATA-NVO - meetstaat begane grond			
nr.	naam	ruimtefunctie	m ²
A.00.03.01	woonkamer / keuken	woonruimte	37,1
A.00.03.02	slaapkamer 1	bedruimte	12,1
A.00.03.03	slaapkamer 2	bedruimte	9,6
A.00.03.04	entree	verkeersruimte	3,5
A.00.03.05	badkamer	badruimte	5,2
A.00.03.06	berging	functiezone	4,8
A.00.03.07	toilet	toilet	1,1
A.00.03.08	overloop	verkeersruimte	3,5
A.00.14.03	Room	Not Placed	
A.00.14.04	Room	Not Placed	
A.00.14.05	Room	Not Placed	
A.00.14.06	woonkamer / keuken	woonruimte	Not Placed
A.00.14.07	slaapkamer 1	bedruimte	Not Placed

DATA-NVO - meetstaat begane grond			
nr.	naam	ruimtefunctie	m ²
A.00.14.40	slaapkamer 2	bedruimte	Not Placed
A.00.14.41	toilet	toilet	Not Placed
A.00.14.42	badkamer	badruimte	Not Placed
A.00.14.43	berging	functiezone	Not Placed
A.00.14.44	entree	verkeersruimte	Not Placed
A.00.14.45	overloop	verkeersruimte	Not Placed
AT.00.03.01	studeo / atelier	woonruimte	9,7
AT.00.03.02	woonruimte toilet	toilet	3,5
AT.00.03.03	toilet	toilet	1,8
AT.00.03.04	toilet	toilet	1,8
AT.00.03.05	berging	functiezone	8,1
C.01.05.21	slaapkamer 2	bedruimte	Not Placed
C.01.05.22	Room	Not Placed	
C.01.05.23	Room	Not Placed	
C.01.05.24	butlerijruimte	butlerijruimte	Not Placed
17-5-2024 16:03:42

Mobilisatiesysteem: **sustainer** -sustainer-

Installatieadvies: **Monter**

Architect: **WUBBEN.CHAN**

Construeer: **IMd**

Brandveiligheidsadviseur: **bureau veldweg**

Bouwfysica adviseur: **dGm^R**

WUZ: DATABAS CMI-SCHUURING

WUBBEN.CHAN
 architecten + engineering + studio + project

Locatie Naaldwijk
 Tindorp 2-41
 2671 SE NAALDWIJK

Locatie Rotterdam
 Westdijk 90
 3024 KM ROTTERDAM

Locatie Arnhem
 M. N. van Kalfbeek 4
 6842 CV ARNHEM

+31 (0)174 - 42 03 03
 E. info@wubben.chan.nl
 www.wubben.chan.nl

FORMAAT: A0
 SCHAAL: 1:50
 PRODUCTIE: TDK, NEN
 OV: **OV-100**