Renvooi gebouwen

Gebouwnr	Naam	Wanden	Dak	Vloer	Weltdichtvlg	Voetfabr.	Functiebenaming	Rd/v-code	Voetfabrikaatsbesch	Oprichtjaar	Aantal zeugen	Aantal dieren
1	Vorkenstal	Metaalwerk/sandwich	Sandwichpanelen	Beton	–	Mechanisch	Opfokhokken	D 3,2,15,4	Mechanisch	BNL, 2009,12,05	245	345
							Vleeswarkerij	D 3,2,15,4	Mechanisch	BNL, 2009,12,05	1500	1500
2	Vorkenstal	Metaalwerk/sandwich	Sandwichpanelen	Beton	–	Mechanisch	Vleeswarkerij	D 3,2,18	Mechanisch	BNL, 2013,08,07	490	490
3	Vorkenstal	Metaalwerk/sandwich	Sandwichpanelen	Beton	–	Mechanisch	Vleeswarkerij	D 3,2,18	Mechanisch	BNL, 2013,08,07	200	200
							Vleeswarkerij	D 3,2,18	Mechanisch	BNL, 2013,08,07	900	900
4	Vorkenstal	Metaalwerk/sandwich	Sandwichpanelen	Beton	–	Mechanisch	Gespeende biggen	D 1,1,10	Mechanisch	BNL, 2010,25,04	1084	1084
							Gespeende biggen	D 1,1,10	Mechanisch	BNL, 2010,25,04	800	800
5	Vorkenstal	Metaalwerk/sandwich	Sandwichpanelen	Beton	–	Mechanisch	Gespeende biggen	D 1,1,10	Mechanisch	BNL, 2010,25,04	980	980
6	Vorkenstal	Metaalwerk/sandwich	Sandwichpanelen	Beton	–	Mechanisch	Vleeswarkerij	D 3,2,15,4	Mechanisch	BNL, 2009,12,05	1500	1500
7	Vorkenstal	Metaalwerk/sandwich	Sandwichpanelen	Beton	–	Mechanisch	Vleeswarkerij	D 3,2,18	Mechanisch	BNL, 2013,08,07	1500	1500
8	Puinkeetstal	Metaalwerk/sandwich	Sandwichpanelen	Beton	–	Natuurlijk	–	–	–	–	–	–

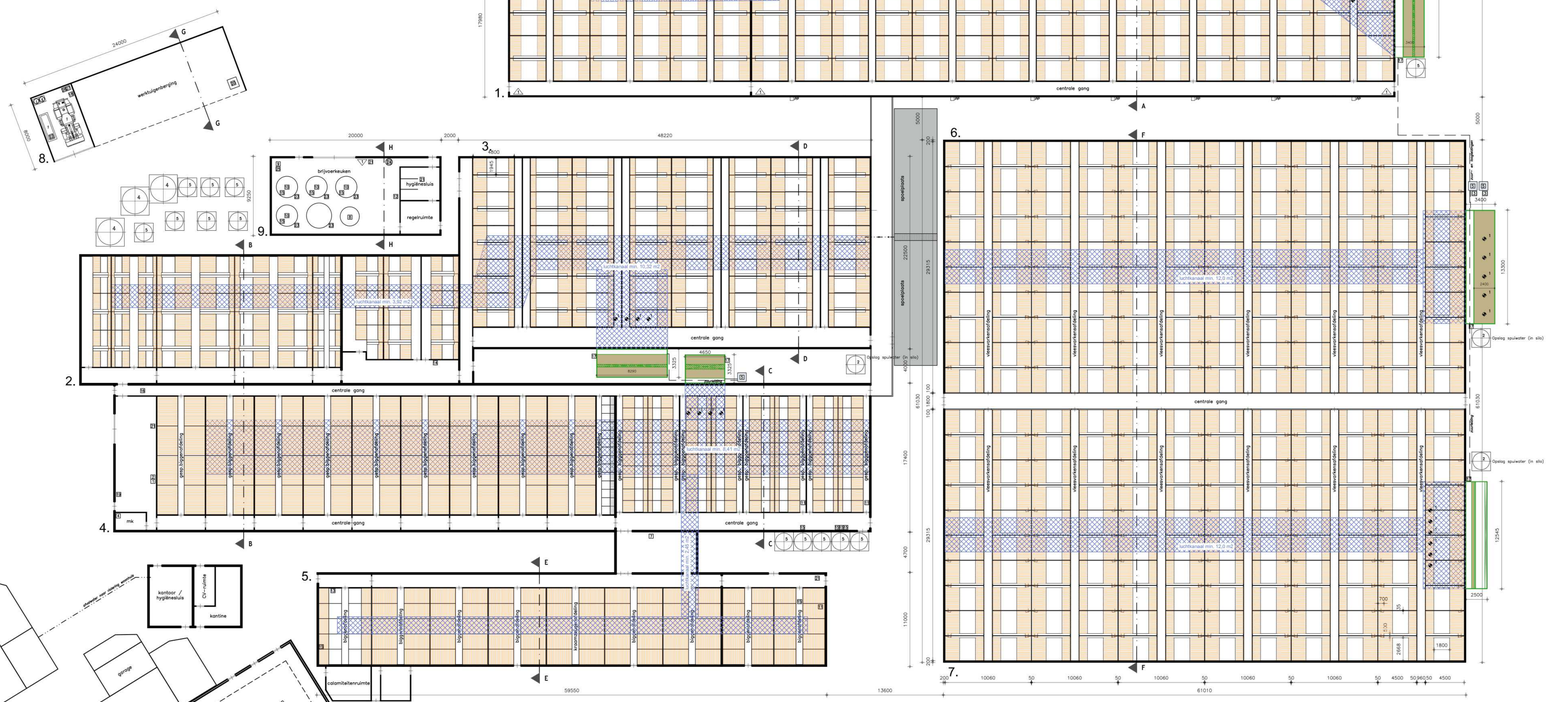

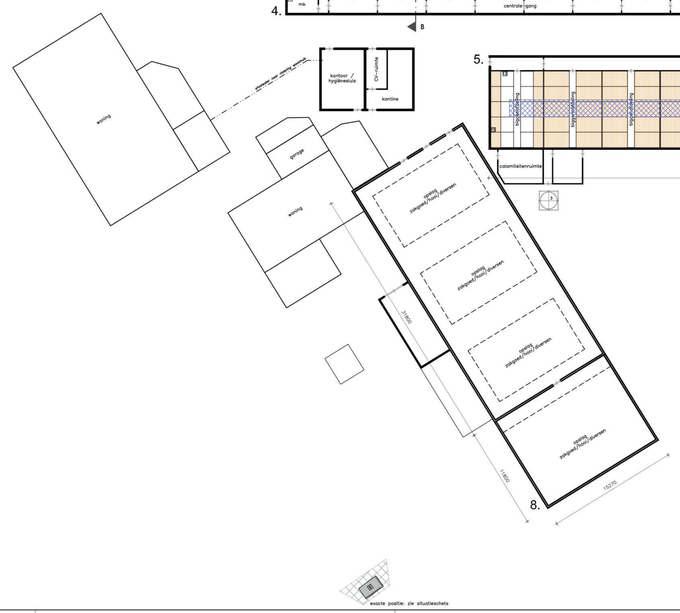

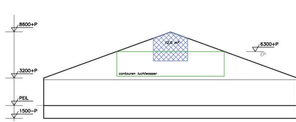

Doorsnede A-A

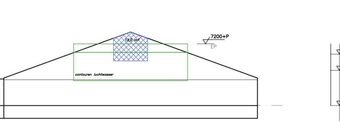

Doorsnede B-B

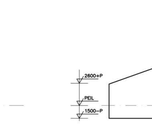

Doorsnede E-E

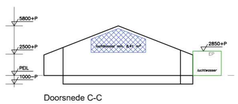

Doorsnede C-C

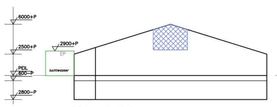

Doorsnede D-D

Doorsnede F-F

Doorsnede G-G

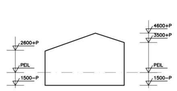

Doorsnede H-H

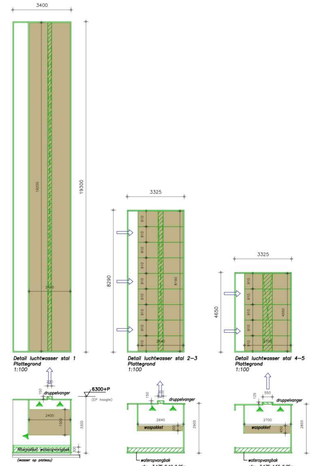

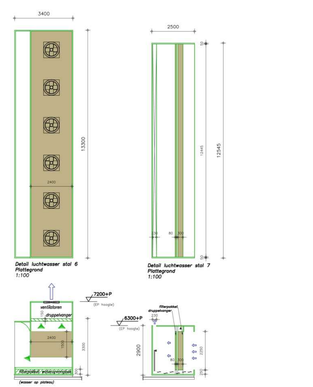

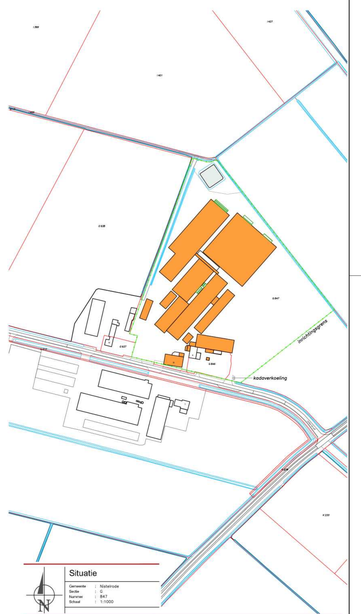

Symbolen

Symbool	Gebouw	Omschrijving	Aantal	Inhoud	Verhoogde MR p/st	Verhoogde Totaal MR
		1. GROND/STOFFEN EN PRODUKTEN			Subtotaal	3,600
		1.1 Meegevoerde/ge stoffen			Subtotaal	–
	B	Diesel (zorb. in tekstal)	1	5,000 L	–	–
1	B	Smeerolie (zat in tekstal)	1	80 L	–	–
1	1	Opslag spuiwater (in silo)	1	50 m³	–	–
2	4, 6, 7	Opslag spuiwater (in silo)	3	50 m³	–	–
	4	Opslag ontsmettingsmiddelen (in kast)	1	10 L	–	–
	4	Opslag reinigingsmiddelen (in kast)	1	10 kg	–	–
	6	Opslag riool	2	50 L	–	–
	4	Opslag diergeneesmiddelen (in koelkast)	1	10 kg	–	–
	4, 6	Zuuropslagtank (IBC-container)	3	1 m³	–	–
		1.3 Ladbig			Subtotaal	3,600
	m²	Onderginnde kadoverbetaling	1	–	1,600	1,600
	4	Kadoverhetting propaan 1 kg	1	–	2,000	2,000
		1.4 Andere stoffen of produkten			Subtotaal	–
3	5	Weingoeder (in silo)	1	20 ton	–	–
4	2	Weingoeder (in silo)	3	50 ton	–	–
5	1, 2, 4	Weingoeder (in silo)	13	30 ton	–	–
	9	Waterlank	1	2 m³	–	–
		2. ENERGIE			Subtotaal	201,500
		2.1 Ventilatie			Subtotaal	40,500
	1, 3, 4, 6, 7	Ventilator	27	Ø920mm	1,500	40,500
		2.2 Verbrandingsinstoren			Subtotaal	74,000
HCS	B	Lieder	1	–	74,000	74,000
	9	Mobiele aggregaat	1	–	–	–
		3.1 Overig opgeslagen vermogen			Subtotaal	87,000
	9	Voermixer/voerwerk op mengkatel/silo	4	–	1,000	4,000
	4, 5	Voerinstallatie	3	–	3,000	9,000
	9	Hogedrukreiniger	1	–	4,000	4,000
	5	Voermachine	1	–	2,000	2,000
	2	Bronpomp	1	–	1,500	1,500
	4, 5, 9	Vijzelmotor	10	–	0,750	7,500
	4	Weegbrug	1	–	–	–
	1, 3, 4, 6, 7	Luchtwasser	5	–	2,200	11,000
	8	Weetpomp	1	–	7,500	7,500
	4	Nevelinstallatie	1	–	0,750	0,750
	8	Weetpomp	1	–	3,000	3,000
	4, 5, 9	Compressor	4	–	4,000	16,000
	8	Dompelpomp	1	–	0,500	0,500
	9	Voerpomp	5	–	2,000	10,000
	9	Grondwaterbron + ontijzeringsinstallatie	1	–	1,500	1,500
	9	Dwarsrijzel	1	–	0,750	0,750
	8	Handgereedschappen (diverse)	1	–	8,000	8,000
	8	Loospunnel 380 amp	1	–	–	–
		5. AFVALSTOFFEN			Subtotaal	–
		5.1 Gevaarlijke stoffen			Subtotaal	–
2	B	Afgewerkte olie (zat in tekstal)	1	80 L	–	–
		4. OVERIG			Subtotaal	–
		4.1 Brandveiligheid			Subtotaal	–
	1, 9	Brandblusser	4	12 kg	–	–
					Totaal	205,100

DLV Advies
Postbus 511
5400 AM Uden
Telefoon
E-mail

Opdrachtgever
Mts. v.d. Wetten
Jonkerstraat 10
5388 VK Nistelrode
Telefoon
Mobiel
E-mail

Bouwlocatie
Jonkerstraat 10
5388 VK Nistelrode

Projectleider
Telefoon
E-mail

www.dlvadvies.nl

DLV ADVIES
ARESULTAAT

Tekening: Inrichtingstekening **OPTIE 1**
Omgevingsvergunning activiteit milieu
Plattegrond, dorsnede en situatie

Schaal 1:200 | Formaat A0+

Datum			
14-07-2021	RO/EvK		
Opdracht			
A	25-08-2021	RO E	04-11-2022 EJ
B	04-03-2022	EJ F	30-05-2023 RO
C	06-04-2022	EJ G	20-02-2024 RO
D	21-06-2022	RO H	26-08-2024 RO

Werknummer: 310022 | Bestelnummer: B210091-63 | Blad: M10

NOTE OF BOOK TEKENING MAG ZONDER TOESTEMMING VAN DLV GEBRUIKT WORDEN OVERNEMEN OVERNEMEN OVERNEM