

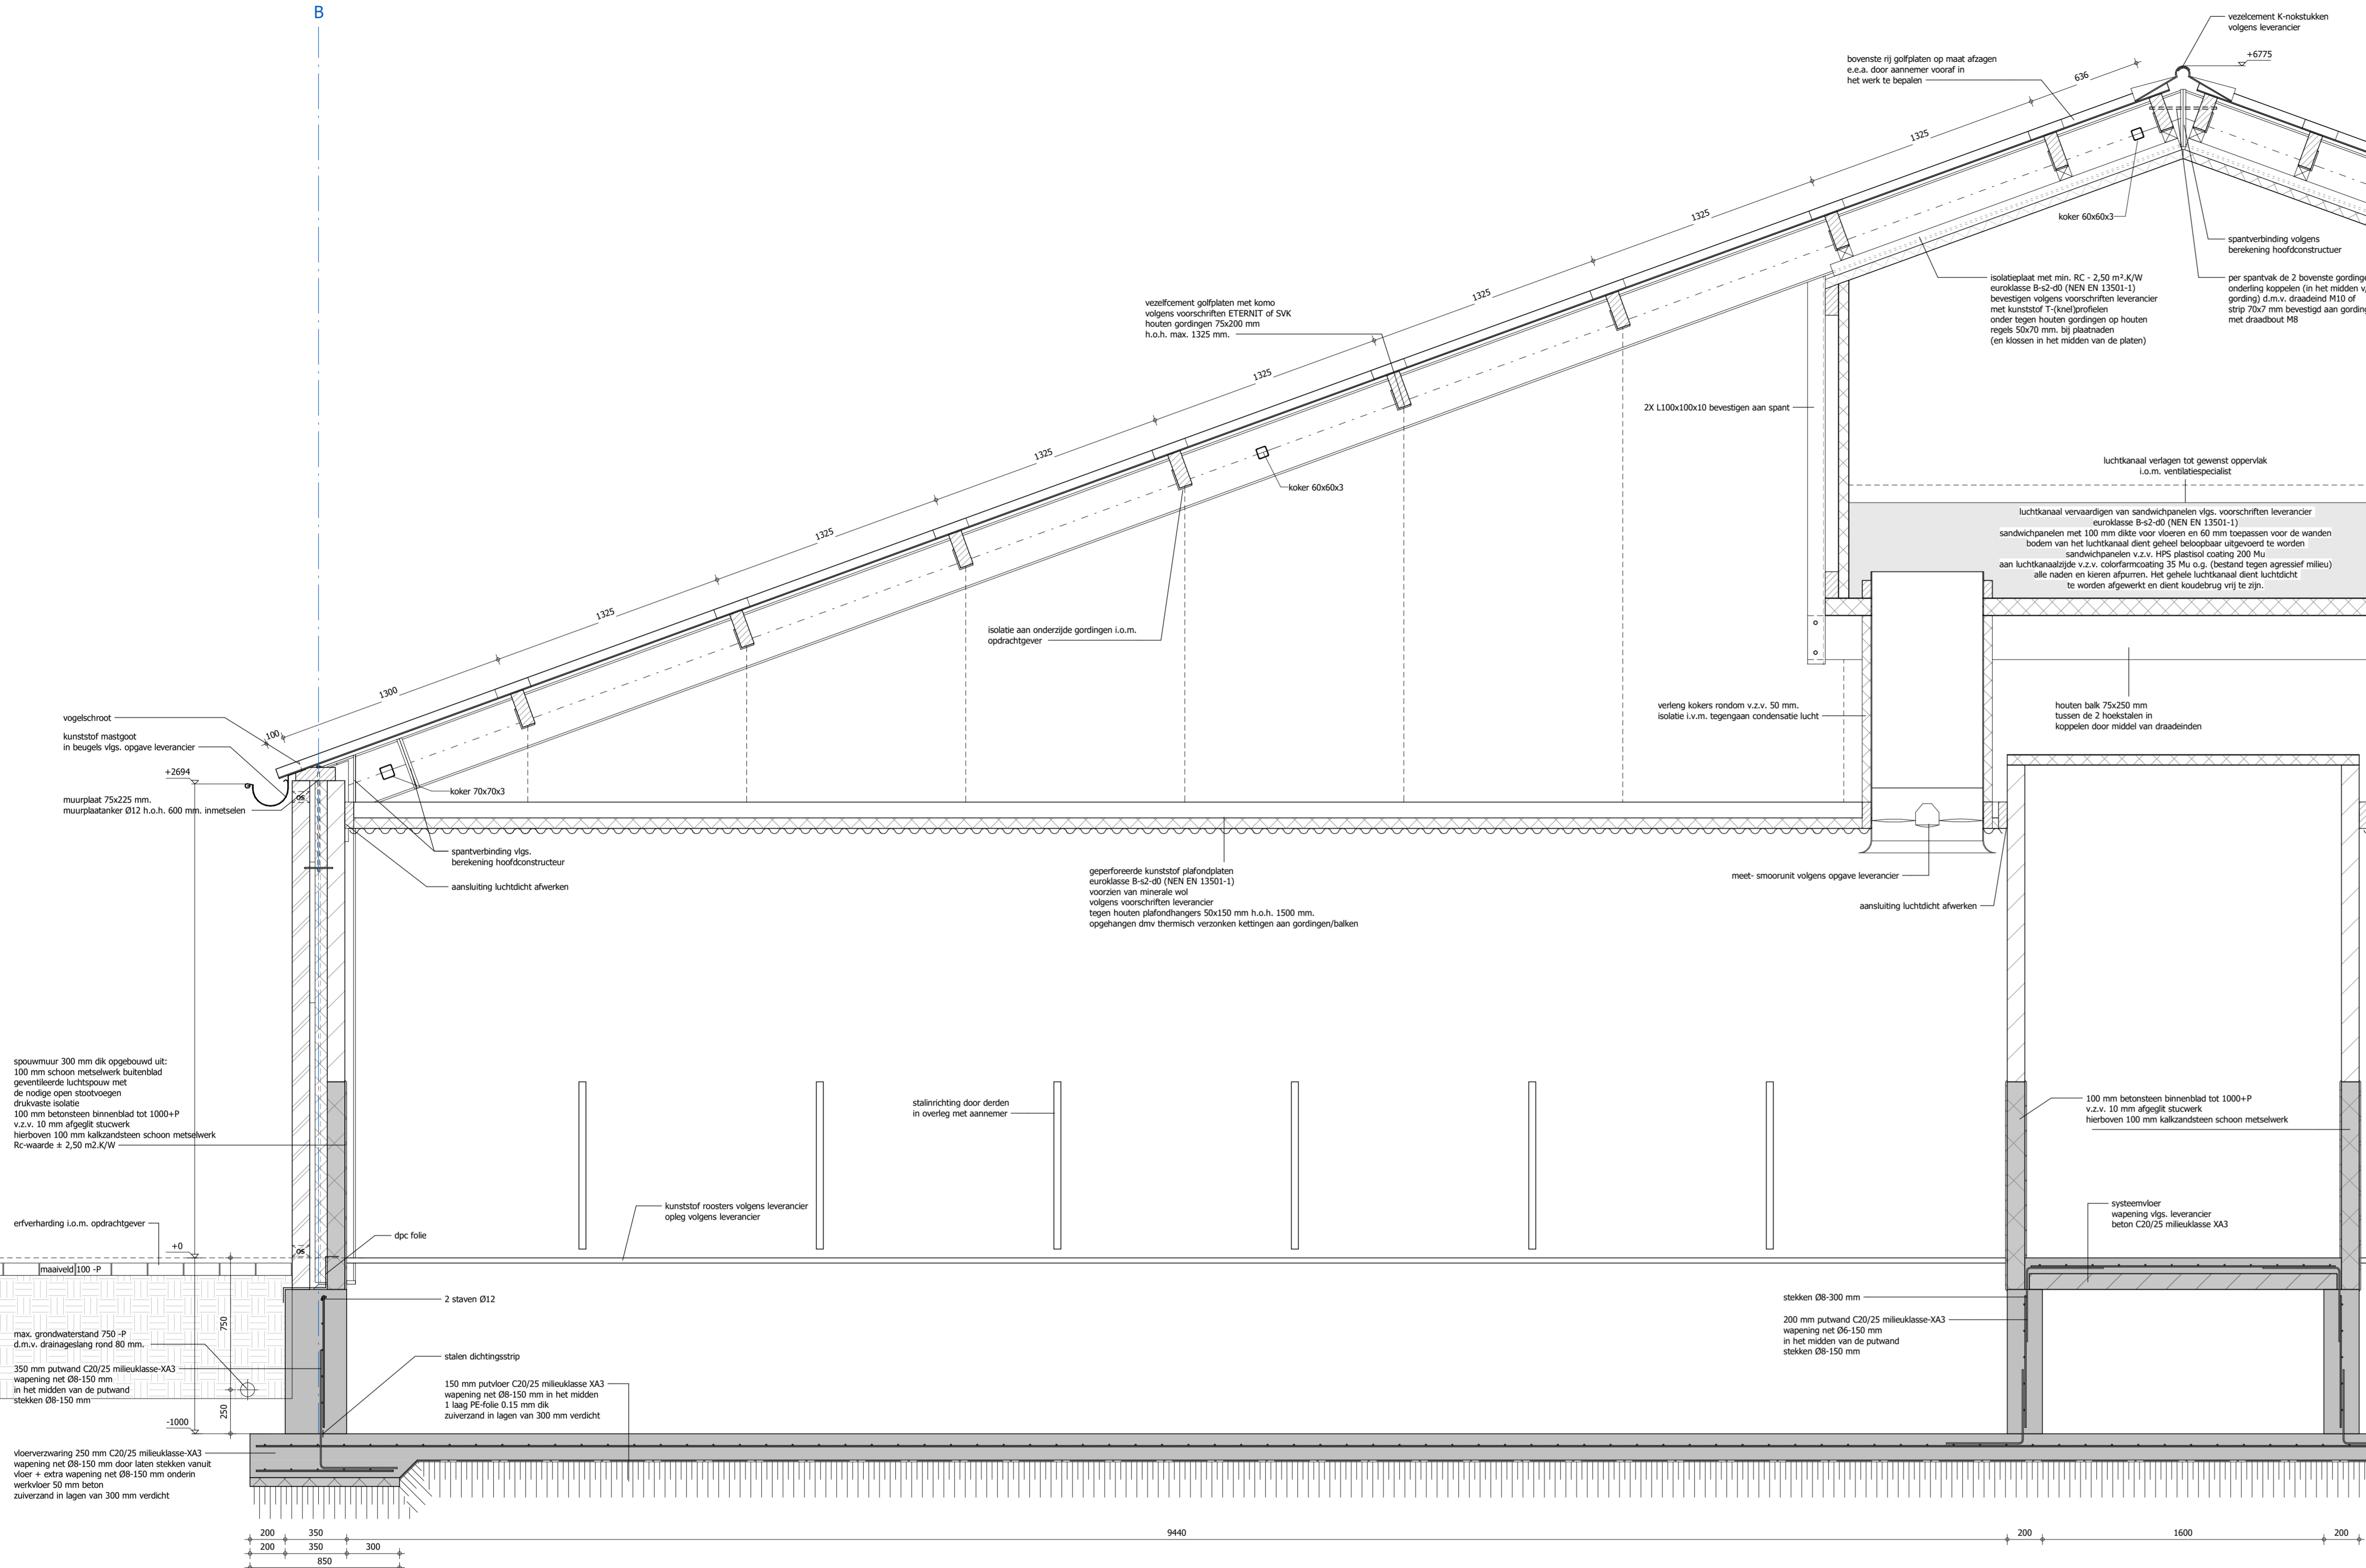


B

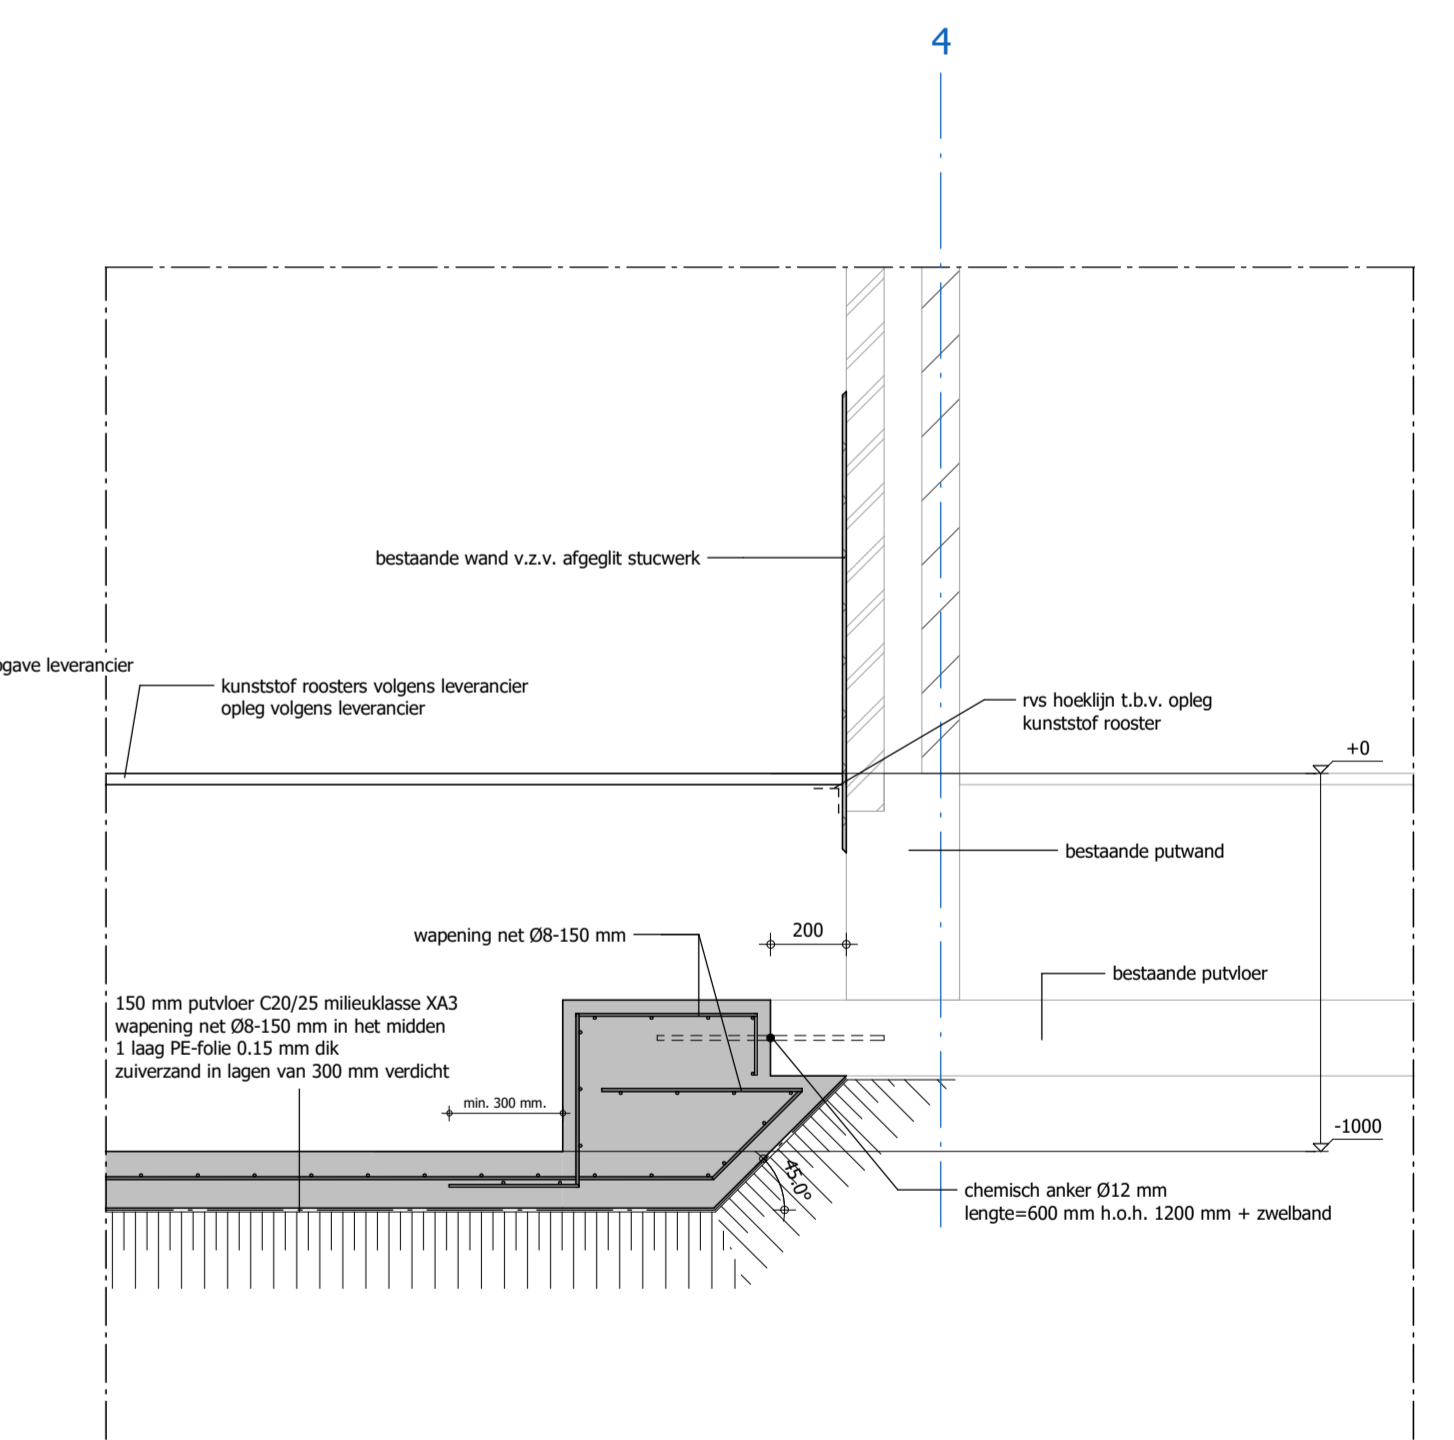

DOORSNEDE A-A

DOORSNEDE B-B

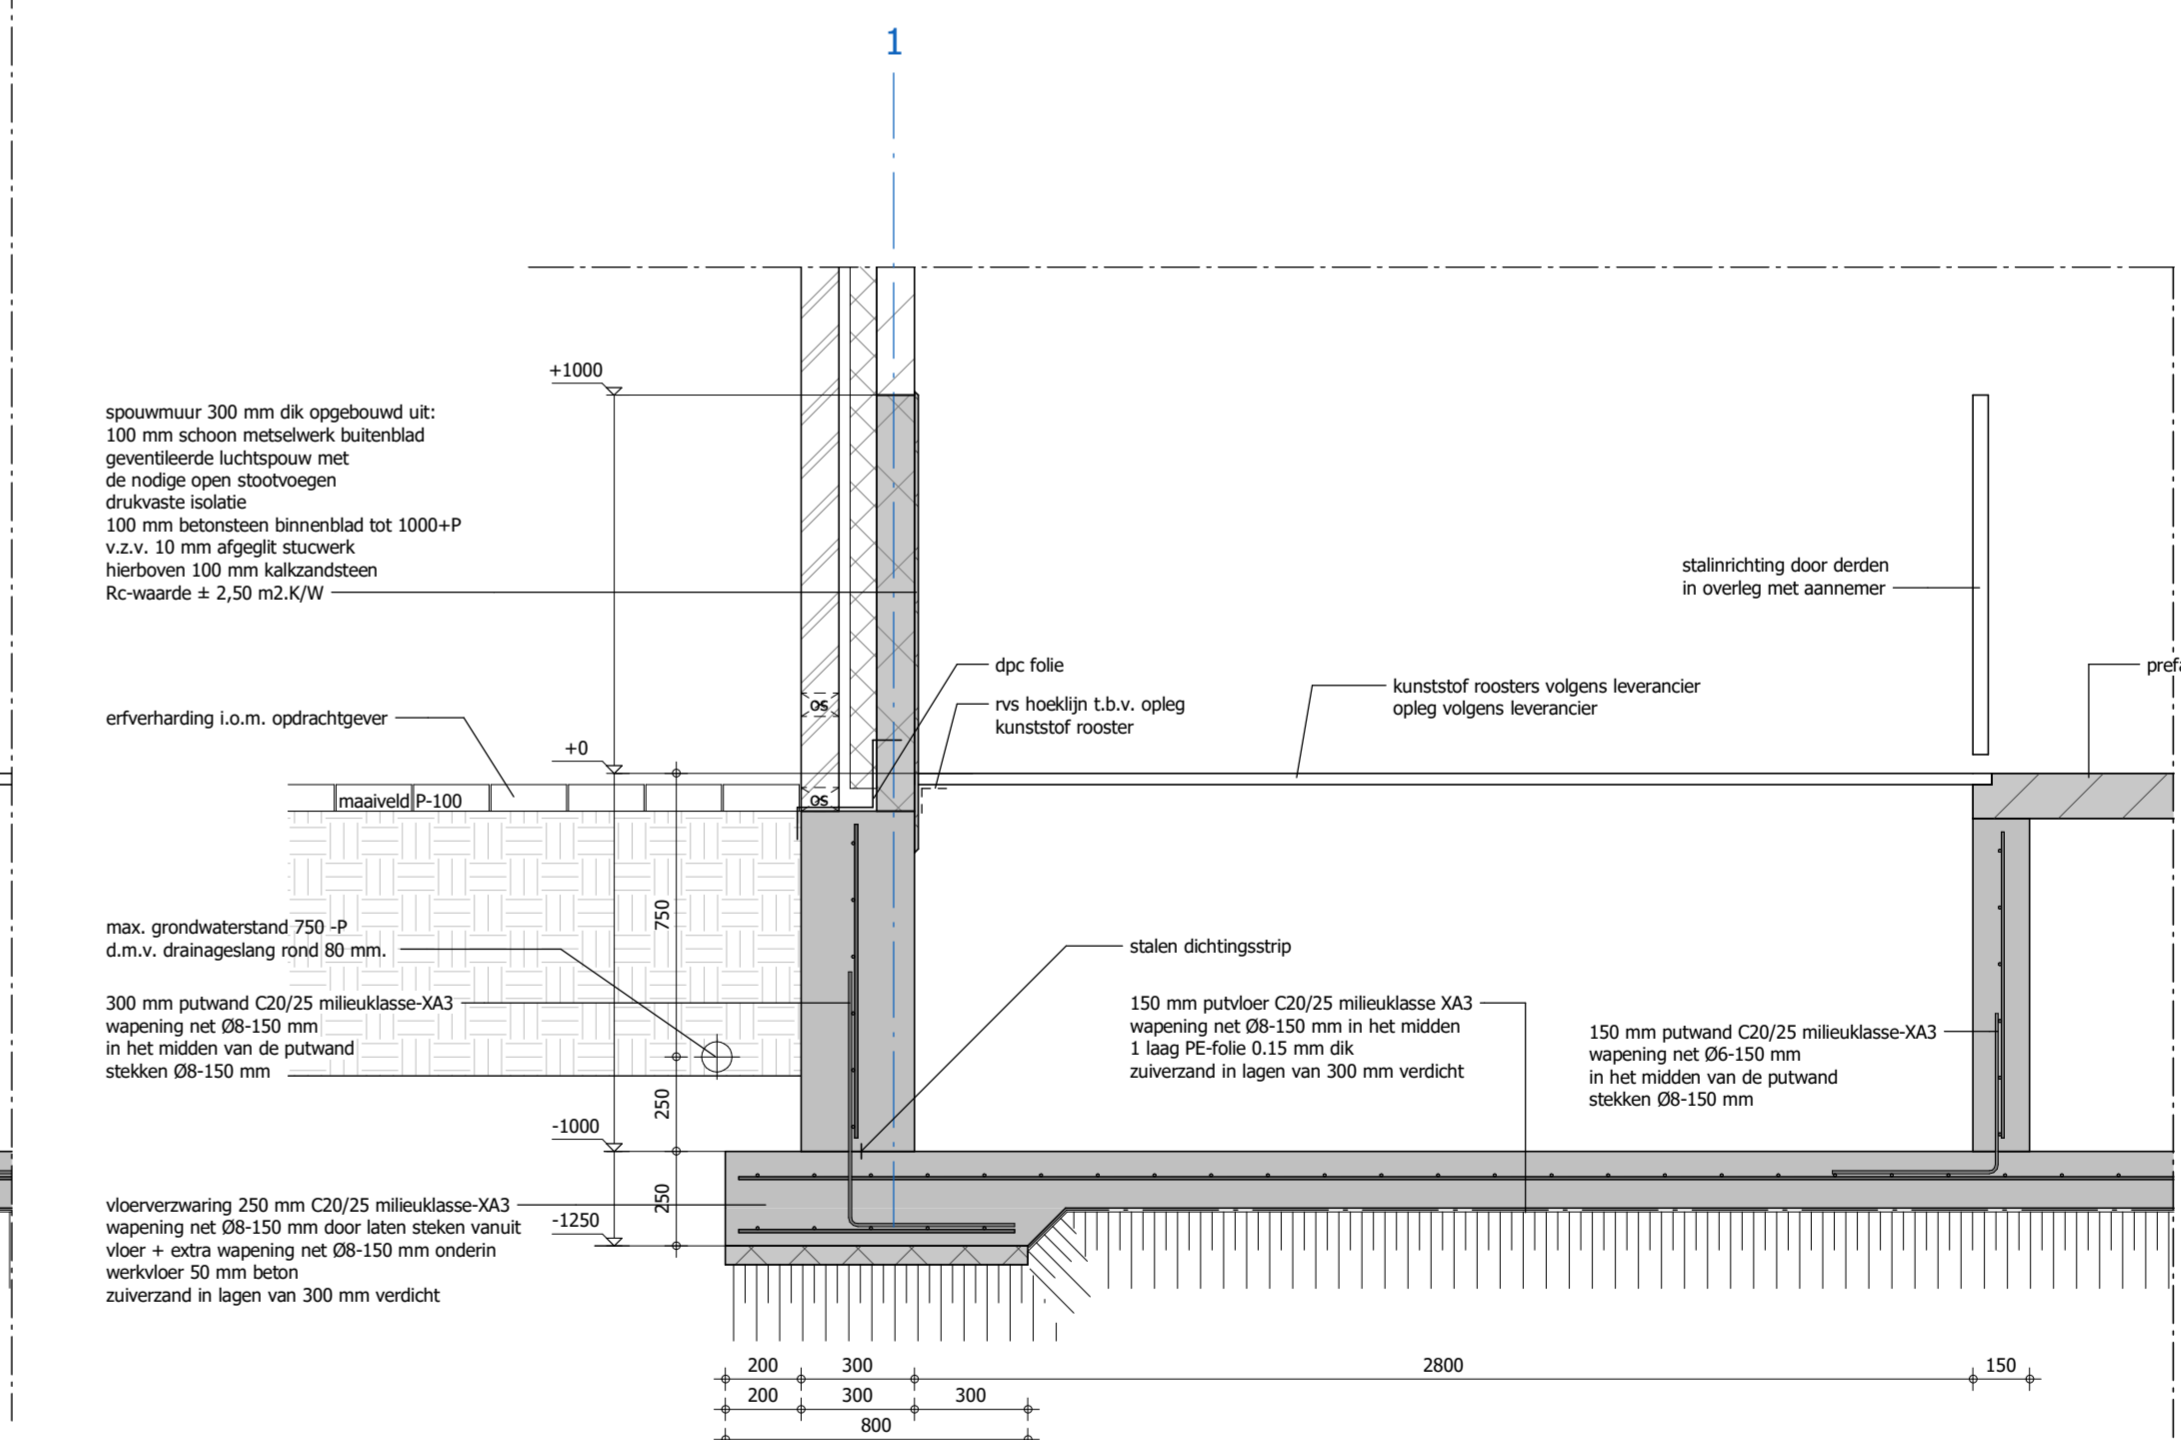

MATEN VOORAF IN HET WERK TE CONTROLEREN

HOOFDCONSTRUCTEUR = Sigma Engineering BV

WERK- / UITVOERINGSTEKENINGEN EN CONTROLE CONSTRUCTIES VOLGENS DE EUROCODERING VOOR REKENING VAN AANNEMER TE VERZORGEN

© VAN DUN ADVIES BV

**VAN DUN ADVIES**  
partner in het buitengebied

PROJECTNUMMER  
10043.CB029

TEKENING  
detailblad

TEKENAAR  
RoHe

SCHAL  
1:20

BLAD  
3-03

ONDERWERP  
Te verlenen biggenstal aan de Koebosackers 4 te Hoogeloon

DATEM  
03-05-2023

WIJZIGINGEN

1\*

2\*

3\*

4\*

Vestiging Gilze  
T. 013 5199458

Vestiging Someren  
T. 0493 745015

info@vandunadvies.nl  
www.vandunadvies.nl