



Legenda gebouwen

NR	Benaming	Dier aantallen	RAV-code	m3 opslag mest
A	Woning			
B	Mestilo			4500 m³
C	Vleesvarkensstal	1864 vleesvarkens (BWL 2004.05.V5)	D 3.2.2.1	2180 m³
D	Vleesvarkensstal	3270 vleesvarkens (BWL 2009.12.V5)	D 3.2.15.4	4380 m³
E	Vleesvarkensstal	1512 vleesvarkens (BWL 2009.12.V5)	D 3.2.15.4	3100 m³
F	sleufsilos			

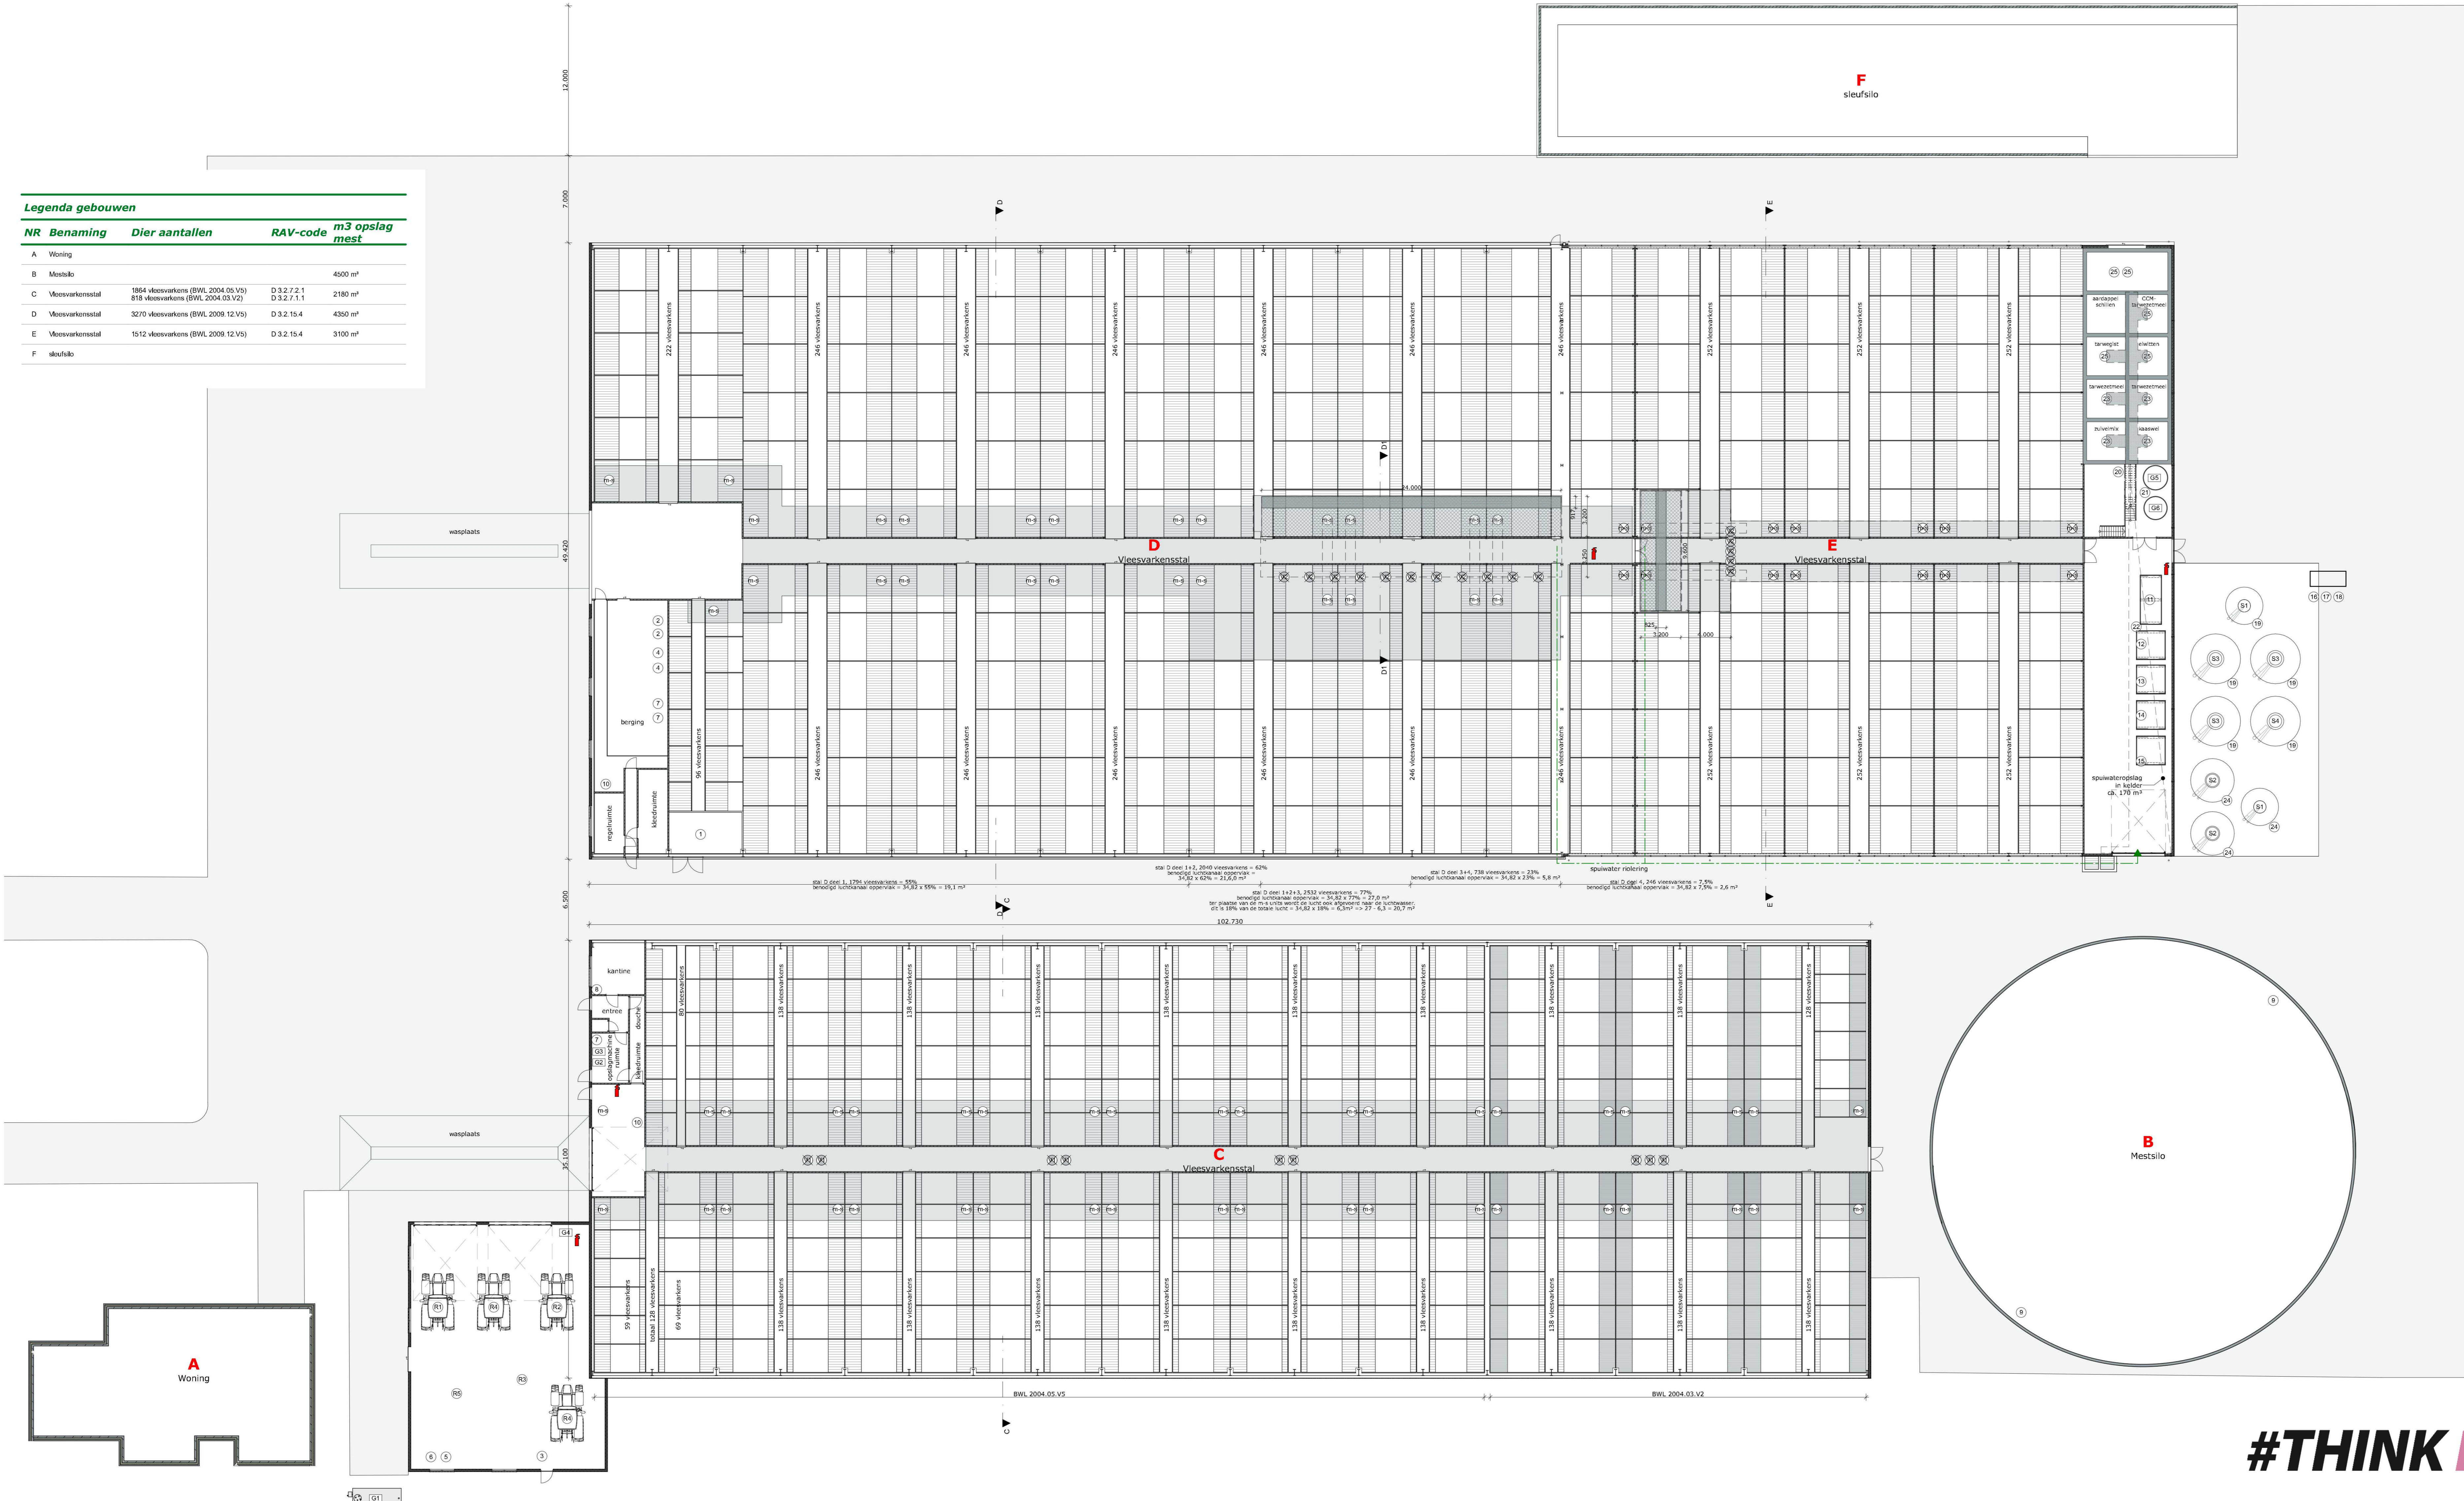

Renvooi

NR	Symbol	Benaming	Aantal	Vermogen /Inhoud
1	1	Noot-aggregaat	1	200 kW
2	2	Hogedrukreiniger	2	5 kW
3	3	Lasapparaat	1	3 kW
4	4	Compressor	2	4 kW
5	5	Kaldboommachine	1	0,8 kW
6	6	Drukter handgereedschappen	1	7 kW
7	7	Pompunit	3	2,5 kW
8	8	Weginstelstoel	1	
9	9	Motorkraan	2	20 kW
10	10	CV-ketel	2	32 kW
11	11	Voermengcr	1	7 kW
12	12	Weginstelstoel	1	2 kW, 2 Ton
13	13	Weginstelstoel	1	3 kW, 8,5 Ton
14	14	Weginstelstoel	1	5 kW, 12,5 Ton
15	15	Weginstelstoel	1	5 kW, 16 Ton
16	16	Startbank	1	3 kW
17	17	Elevator	1	7,5 kW
18	18	Roeler	1	7 kW
19	19	Voerpedal	5	1,1 kW
20	20	Pompunit	1	4,0 kW
21	21	Pompunit	1	2,2 kW
22	22	Pompunit	1	5,5 kW
23	23	Voermengcr	4	4 kW
24	24	Voerpedal	3	0,75 kW
25	25	Voermengcr	5	11 kW
		Diverse		
		Handkasser	4	6 kg
		Grondstoffen en producten		
G1	G1	Gastank	1	5000 liter
G2	G2	Reinigings-ontsmettingsmiddelen	1	<200 liter
G3	G3	Diergeneesmiddelenkast	1	25 kg
G4	G4	Dieselbak (in kistbak)	1	2000 liter
G5	G5	Water vat	1	13 m³
G6	G6	Water vat	1	5 m³
		Rijtuigen		
R1	R1	Tractor	1	80 kW
R2	R2	Tractor	1	125 kW
R3	R3	Kraan	1	60 kW
R4	R4	Tractor	2	160 kW
R5	R5	Shovel	1	70 kW
		Silo's		
S1	S1	Silo krachtover	2	10 tonbak
S2	S2	Silo krachtover	2	16 tonbak
S3	S3	Silo krachtover	3	40 tonbak
S4	S4	Silo krachtover	1	28 tonbak
		Ventilatie		
m-s	m-s	Ventilator	79	
V1	V1	Ventilator	9	2,2 kW / stuk
V2	V2	n.v.t.	16	2,2 kW / stuk

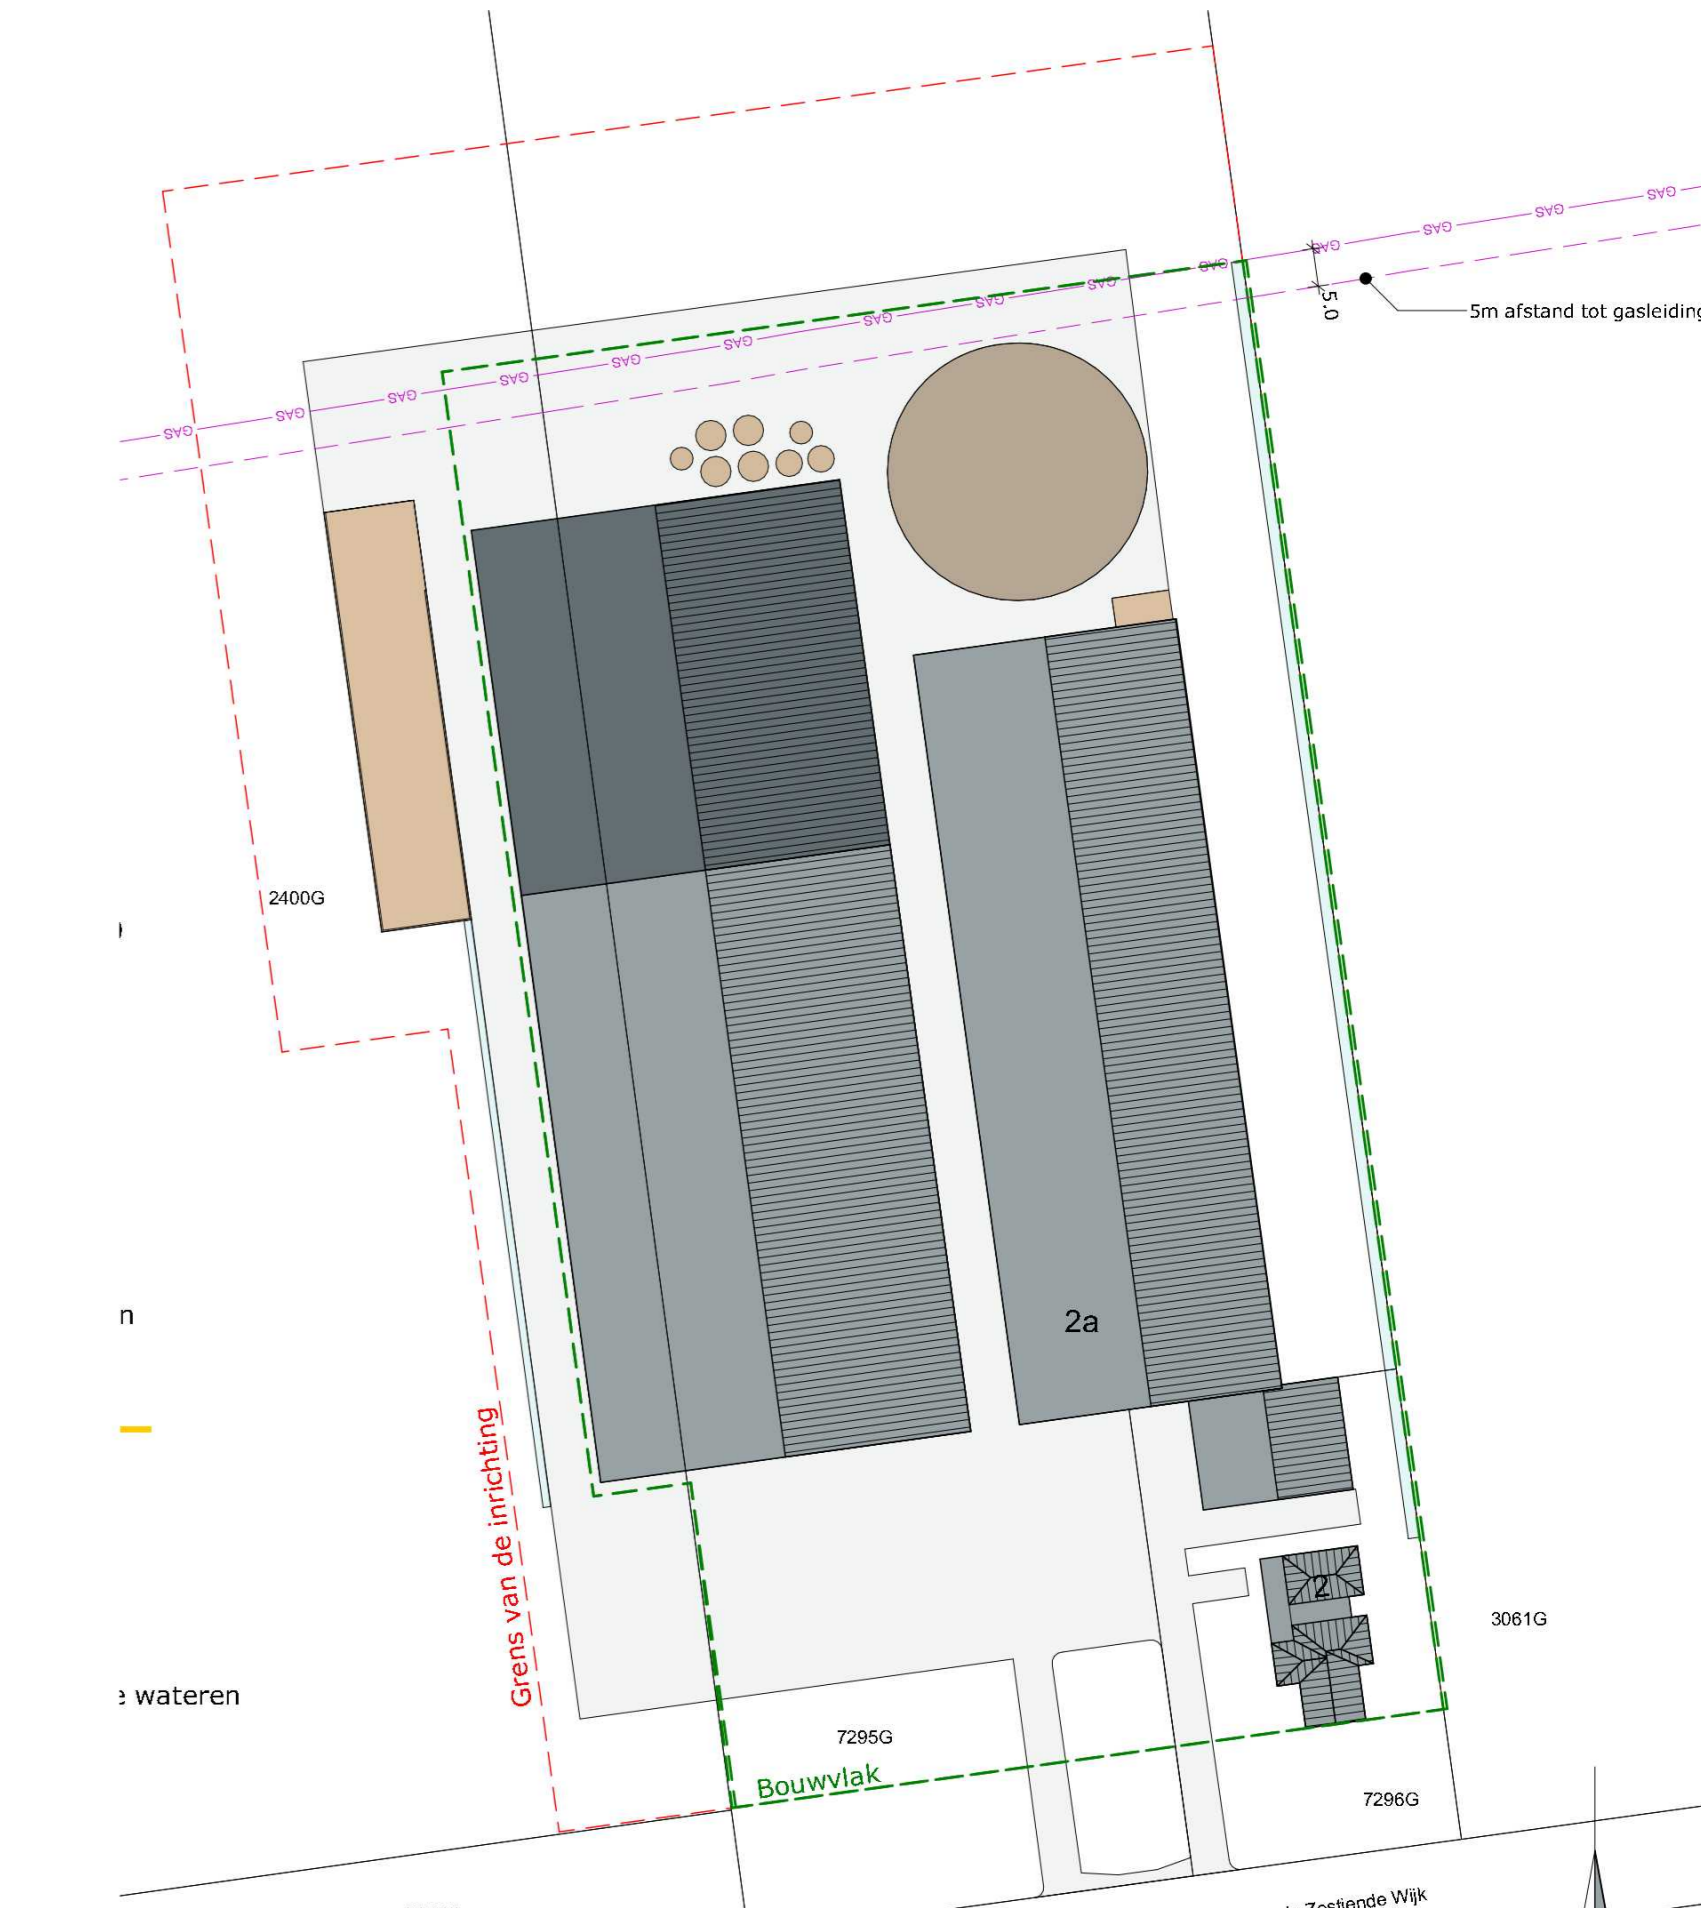

Situatie
 Kad. gemeente: Harderberg
 Sectie: n.m. 726, 725
 Schaal: 1:1000

MATEN IN HET WERK TE CONTROLEREN

project:	Aanvraag Natuurvergunning Locatie: Wiedenheve Verenigde zestiende wijk 2, Dedemsvaart	datum:	20-12-2023
opdrachtgever:		A:	07-05-2024
		B:	24-06-2024
		C:	
		D:	
		E:	
		F:	
		status:	DEFINITIEF
fase:	--	getekend:	BvdB
onderdeel:	Inrichtingstekening	schaal:	1:200
Postbus 1033 7340 KA, Meppel Postbus 300 5430 AH Oss		formaat:	A0+ (1250x841)
T 088 488 29 29 F 088 488 29 30 e info@agrifirm.com www.agrifirm.com		projectnr.:	E-5393
		projectleider:	TvdB
		tekener:	M-01

#THINK PIG

