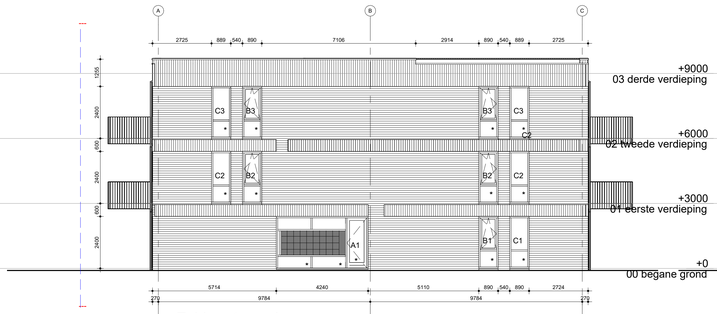

Zuidwest gevel

Zuidoost gevel

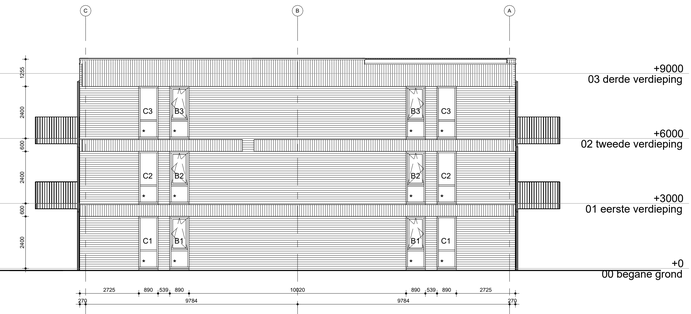

Noordoost gevel

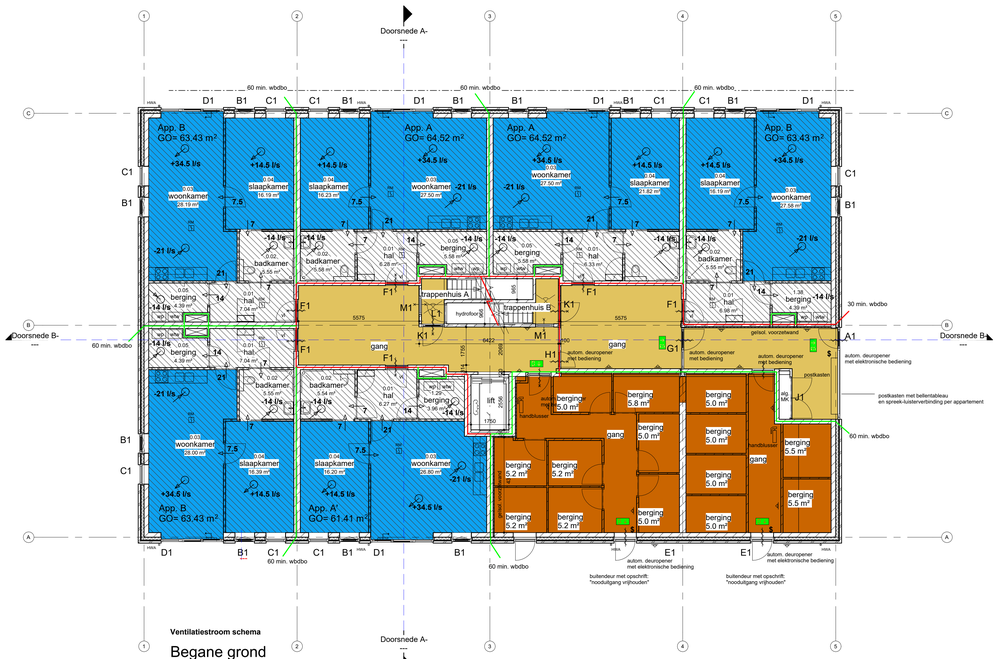

Ventilatiestroom schema

Begane grond

Voor Oppervlaktes Bouwbesluit zie losse tabel

Noordwest gevel

Legenda Bouwbesluit

- = GO, gebruiksoppervlakte
- = VR, verblijfsoppervlakte
- = VkR, algemene verkeersruimte
- = OR, Overige gebruiksoppervlakte
- +14 l/s = Mech. ventilatie afzuig debiet
- +14 l/s = Mech. ventilatie inblaas debiet
- 7 = overstroom via spleet onder de deur
- * = beglazing tot 850+ vloer in geïsaagde uitvoering
- = 30 minuten brandwerend
- = 60 minuten brandwerend

- Veiligheids beglazing volgens NEN 3569
  waar glas dienst doet als vloerafscheiding dient deze afscheiding (incl.constructie) te voldoen aan de eurocodes van het Bouwbesluit, NEN 1991-1-1:2002+C1:2009+NB:2011(Eurocode 1: Belasting op constructie, Bijlage NB.A Statische horizontale belasting op vloerafscheidingen).
- wateropname vloer, wand en plafonds in sanitaire ruimten:
  e. e. a. vigs bouwbesluit hoofdstuk 3, afd. 3. 5 paragraaf 3. 5. 1
- weerstandsklasse voor inbraakpreventie van deuren, ramen en kozijnen
  vigs. NEN 5087 en NEN 5096 m. b. t. afd. 2. 15 artikel 2. 130 bouwbesluit
- de vrijde doorgang toegang gevend tot de woning dient minimaal
  850 x 2300 mm te bedragen.
- de vrijde doorgang van binnendeuren in de appartementen
  dient ten minste 850 x 2300mm te bedragen.
- trappen e. e. a. vigs. bouwbesluit hoofdstuk 2 afd. 2. 5 par. 2. 5. 1
  aantrede 240 mm en optrede 187.5 mm
- vloerafscheiding e. e. a. volgens bouwbesluit hoofdstuk 2 afd. 2. 3
  par. 2. 16 en verder
- een uitwendige scheidingsconstructie van een verblijfsgebied, een toilet-
  ruimte of een badruimte is, bepaald volgens NEN 2778, waterdicht zoals
  bepaald in artikel 3. 21 van het bouwbesluit
- in een uitwendige scheidingsconstructie mogen zich ter beperking van
  het in de woning kunnen binnendringen van ratten en muizen, geen
  onafsluitbare openingen bevinden die breder zijn dan 0, 01m.

Legenda Brandveiligheid

- = zelfsluitende deur
- vdf = zelfsluitende brandwerende deur, aangestuurd door rookmelder (vrijloopdeurdranger)
- = bedoeiningsknop voor zelfsluitende deur
- PL = vluchtrouteaanduiding conform eisen NEN 3011 en NEN-EN 1838
- $ = buitendeur vanuit binnen te openen met knopcilinder, anti-panieksluiting of gelijkwaardig
- RM = rookmelder conform NEN 2555
- = een besloten ruimte waardoor een beschermde vluchtroute of beschermde route voert heeft een verlichtingsinstallatie die een op een vloer, een tredevlak of een hellingbaan gemeten verlichtingssterkte kan geven van ten minste 1 lux.
- * = beglazing tot 850+ vloer in geïsaagde uitvoering
- = 30 minuten brandwerend
- = 60 minuten brandwerend
- = brandblusser

Weerstand tegen doordoorgang (conform NEN 6075):
Voor alle brandscheidingen geldt een vereiste weerstand tegen rook **R200** bepaald volgens NEN 6075

- hoofddraagconstructie tenminste 60 minuten brandwerend
- alle leidingschachten 60 minuten brandwerend uitvoeren
- dak niet brandgevaarlijk volgens NEN 6063

e.e.a. conform Brandveiligheidsrapport van Fuecon, kenmerk 21-190, d.d. 18-04-2023.

GEBOUW B

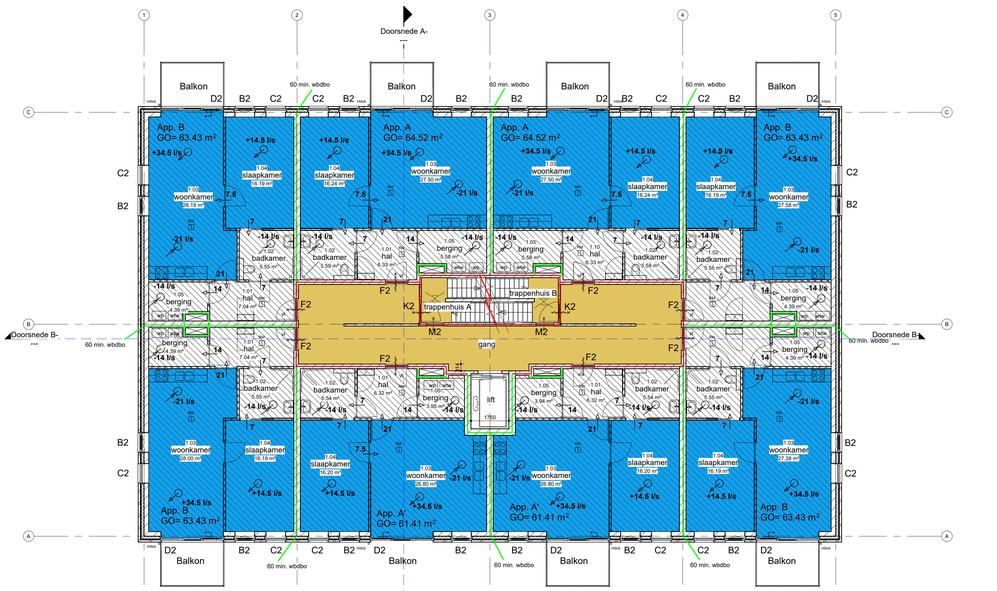

Ventilatiestroom schema

Eerste verdieping

Voor Oppervlaktes Bouwbesluit zie losse tabel

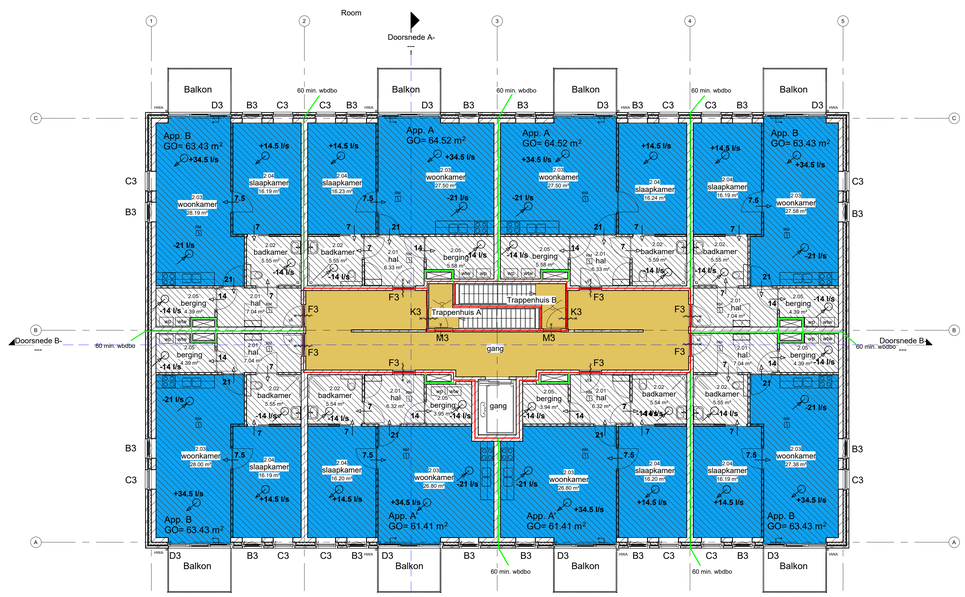

Ventilatiestroom schema

Tweede verdieping

Voor Oppervlaktes Bouwbesluit zie losse tabel

vormgeving advies & bouwmanagement
VAB Rijssen bv Wattstraat 18 7461 AB Rijssen K.v.K. 06085436
T.0548-514115 F.0548-518066 E info@vab-rijssen.nl www.vab-rijssen.nl

Werkomschrijving: Het Heemse Hof, Hardenberg 22 appartementen Gebouw B	Projectarchitect: PK
Opdrachtgever: Loostad Vastgoedontwikkeling Postbus 485 7300AL Apeldoorn	Getekend: EH
	Schaal: 1:100
Werknummer: 2144	Datum: 27-07-2023
Bladnummer: B-05	Laatste wijzigingsdatum: 30-10-2023
	Bouwbesluittekening

© VAB Rijssen bv