




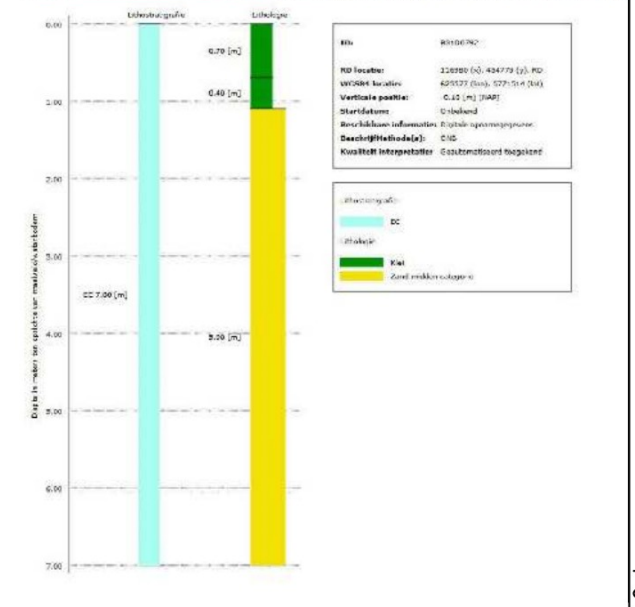

- Legenda KLIC:
- B-OI-KL-DATA-G
 - B-OI-KL-ET_LS-G
 - B-OI-KL-ET_MS-G
 - B-OI-KL-GAS_HD-G
 - B-OI-KL-GAS_LD-G
 - B-OI-KL-WATER-G
 - B-OI-KL-WATER-S
 - B-OI-RI-DRUK-G
 - - - B-OI-RI-VRIJVERVAL-G

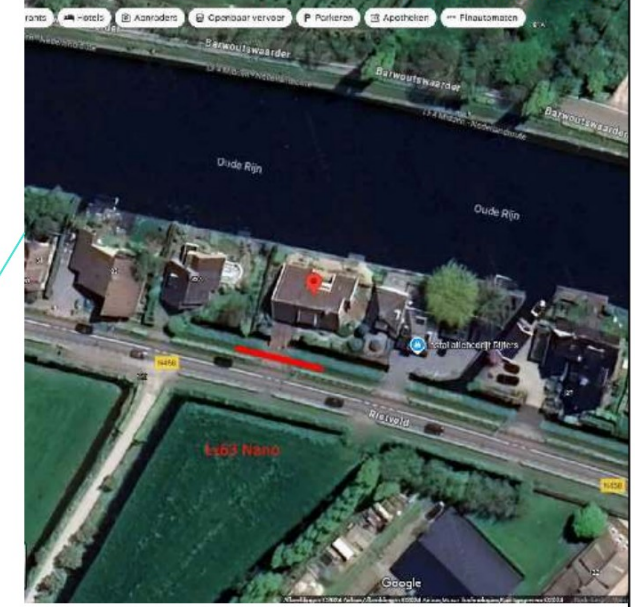

LET OP: Bovenstaande meetgegevens zijn bepaald in de tekening uitgaande van de opgeven lengte buis en afstand gemeten over het maaiveld. Deze maten kunnen afwijken van de werkelijkheid.

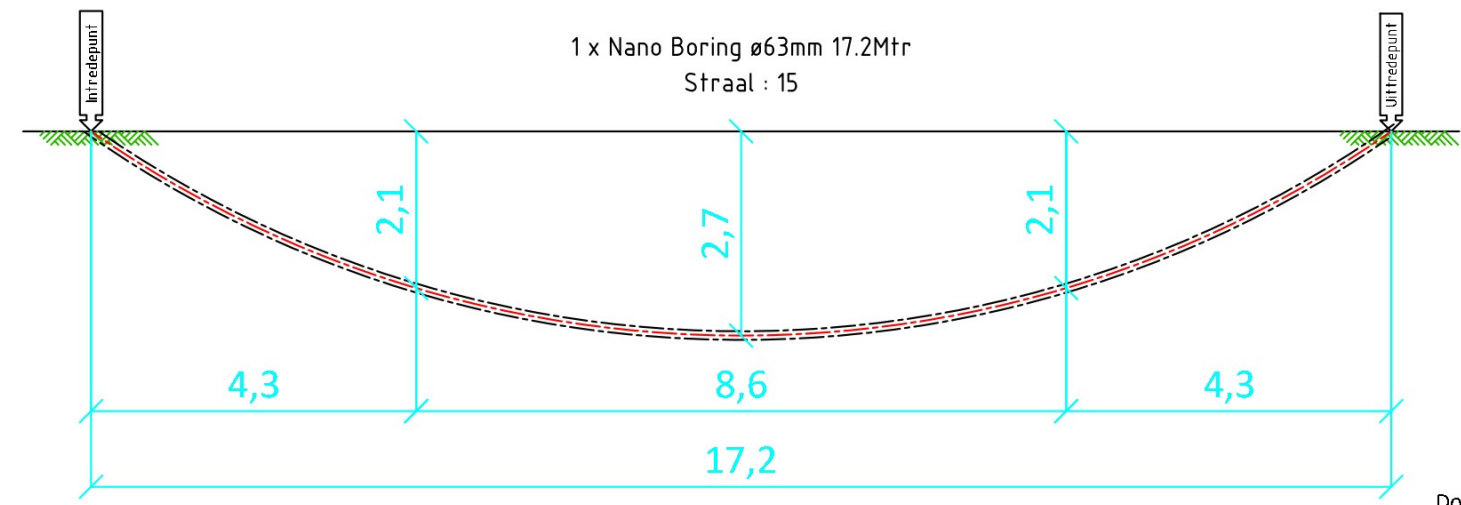

Opdrachtgever:	Stedin Energie				
Proj. nr. opdr.:	S0678049		Ravesteijn IJsselstein BV		
Klic nr.:	24G0761530		Adres: Handelsweg 6 IJsselstein Telefoon: 030 - 2679223 Mail: Info@ravesteijnijsselstein.nl		
Rietveld / Woerden Zinker lengte 17.2 m / buis 27 m ø63mm mm datum geboord n.t.b.			Blad:	01	
Getekend:		Datum	8-11-2024	Formaat:	A3
Gecontroleerd:		Datum	8-11-2024	Schaal:	Zie tek.
		Meet methode:	Stonex		
Status:	Boogplan	Intrrede :	X = 117155.3651	Y = 454822.7754	Z = 0.0000
Versie:	A	Uitrede :	X = 117145.8038	Y = 454808.5296	Z = 0.0000