


DEEL 1
SCHAAL 1500



DEEL 2
SCHAAL 1500

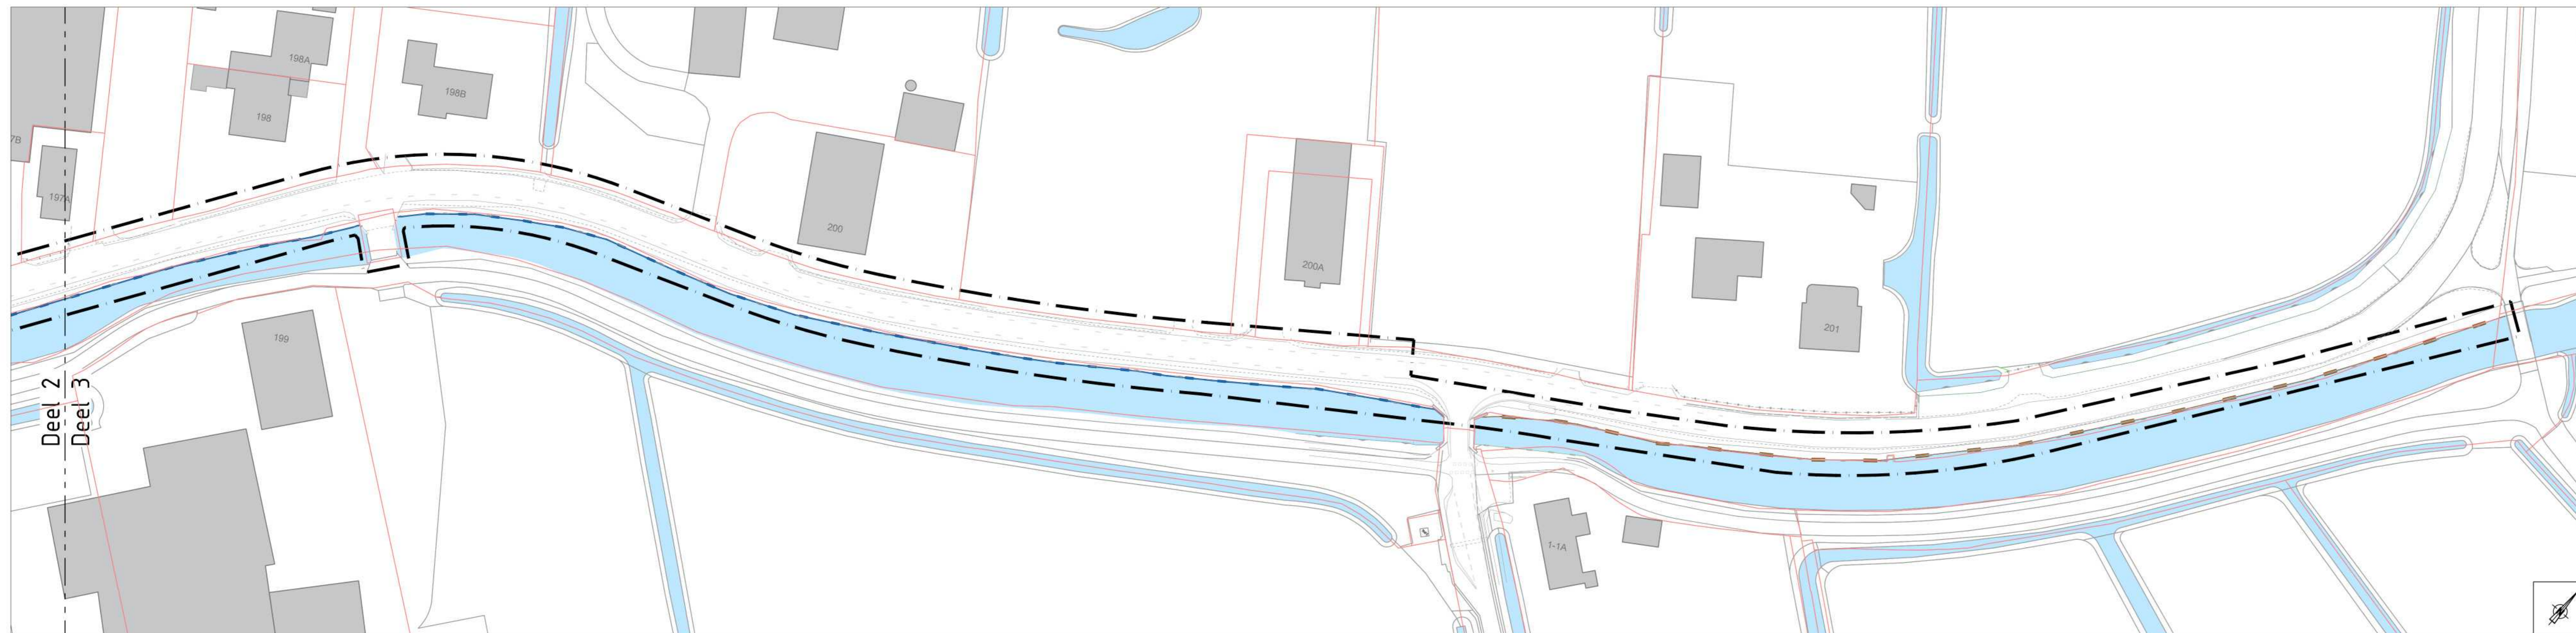

DEEL 3
SCHAAL 1500


LEGENDA

BESTAAND

- Bebouwing
- Open water
- Kadastergrens
- Bestaande topografie
- Bestaande duiker

AANBRENGEN

- Werkgrens
- Talud
- Te dempen water, totaal ca 27 m²
- Te graven water, totaal ca 31 m²
- Gegraven water in project "Veilige Oost-West fietsverbinding"
- Beschouwing, onderwaterbeschouwing (Lopik standaard)
Totale lengte: ca 600 m
- Proloek Omega 2.0 m hoog met stalen buispaal Ø139,7x3,6 mm
lengte 7,0 m, h.o.b. 0,5 m met hardhouten gording 110x150 mm
Totale lengte: ca 152 m
- Hardhouten damwand 60x5000 mm
met hardhouten gording 50x200 mm
Totale lengte: ca 586 m

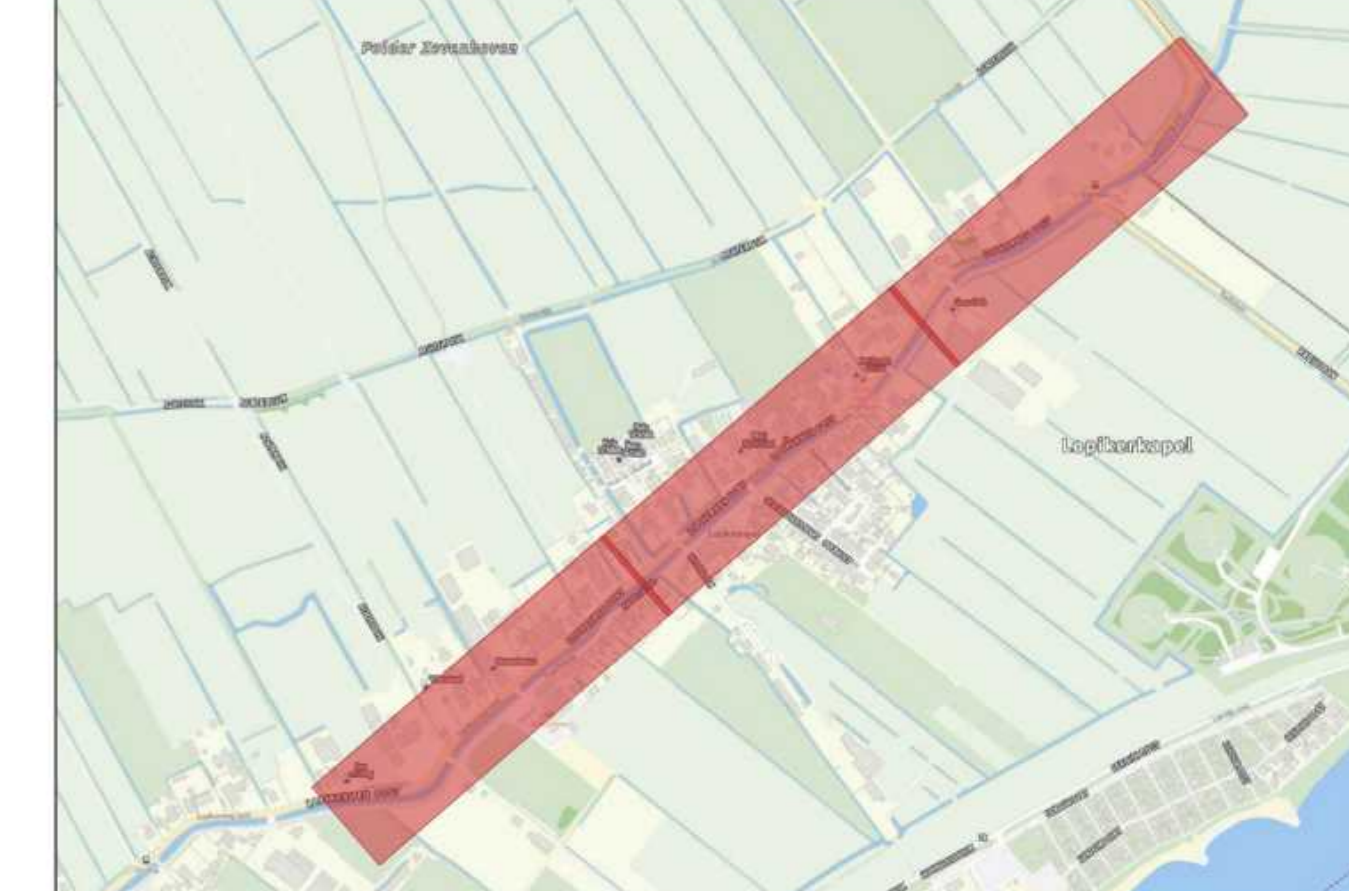

Vergunningstekening
Oevers en beschouwingen - Lopiker oost
Nieuwe situatie

NO	OMSCHRIJVING	VERANTWOORDELIJK	STATUS	VERVOLG
1	Ontwerp			
2	Controle			
3	Goedgekeurd			

PROJECT	2024-025_01
SCHAAL	1:500
FORMAAT	A0
STATUS	Concept
BLAD	1 van 1