




PRINCIPE DETAIL BESCHOEIING
SCHAAL 1:50

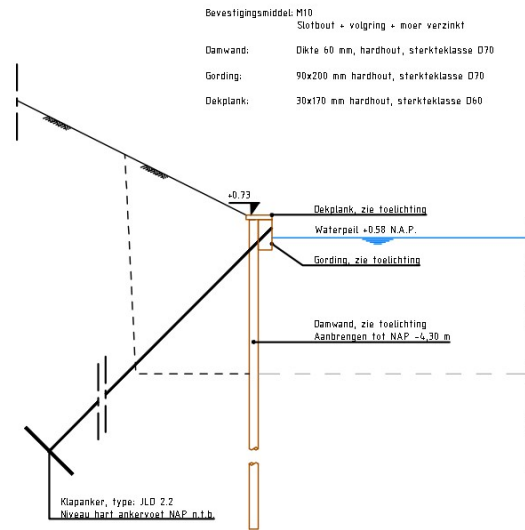


PRINCIPE DETAIL DAMWAND
SCHAAL 1:50

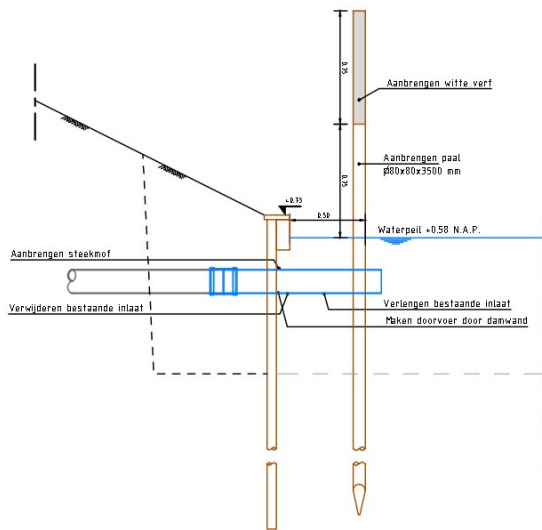

PRINCIPE DETAIL INLATEN DAMWAND
SCHAAL 1:50

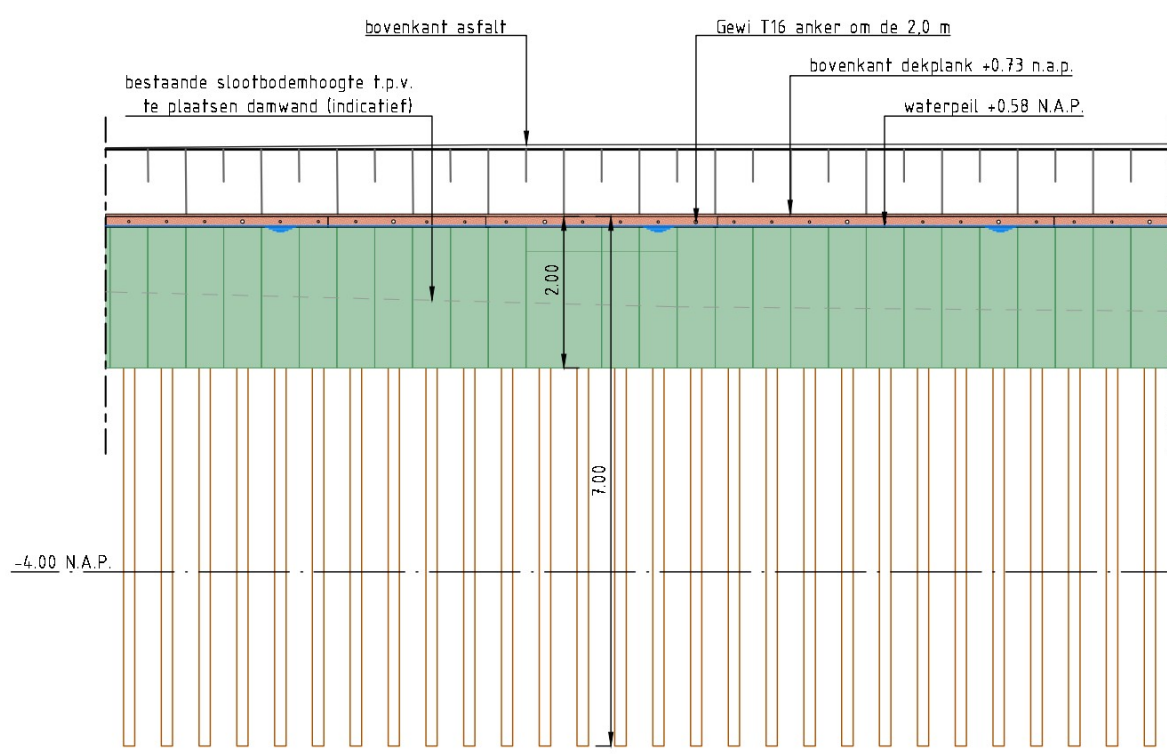

VOORAANZICHT PROLOCK DAMWAND
SCHAAL 1:100

Vergunningstekening Oevers en beschoeiingen - Lopikerweg oost Principedetails	VERSIE	DATUM	GETEKEND	GECONTROLEERD
	C.01	18-10-2024		
 Postbus 50 3410 CB LOPIK Raadhuisplein 1 Tel: (0348) 55 99 55 Fax: (0348) 55 15 88 E-mailadres: gemeente@lopiik.nl	SCHAAL	1:50		
	FORMAAT	A3		
	STATUS	Concept		
	NUMMER	2024-025_02		
	BLAD	1 van 1		