

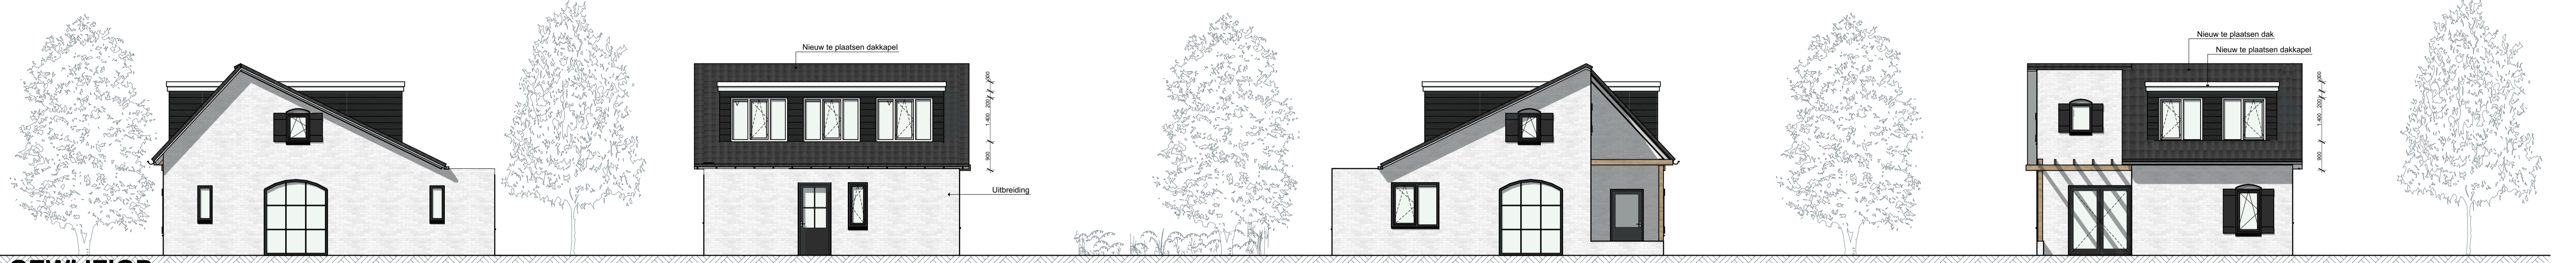


BESTAAND Voorgevel Rechtergevel Achtergevel Linkergevel

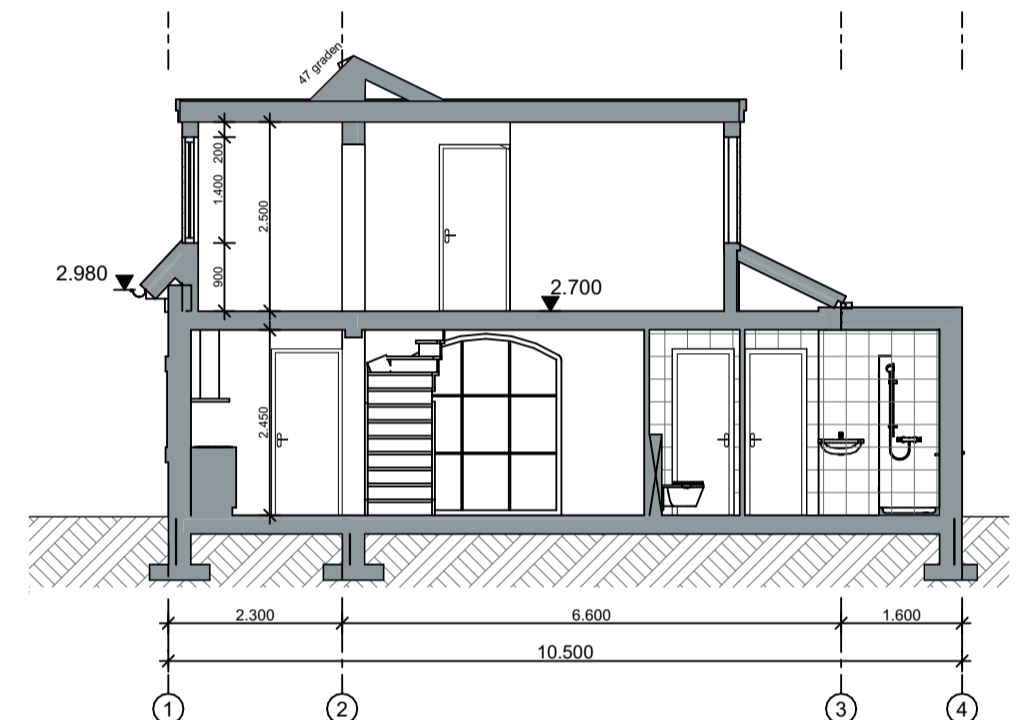

GEWIJZIGD Voorgevel Rechtergevel Achtergevel Linkergevel


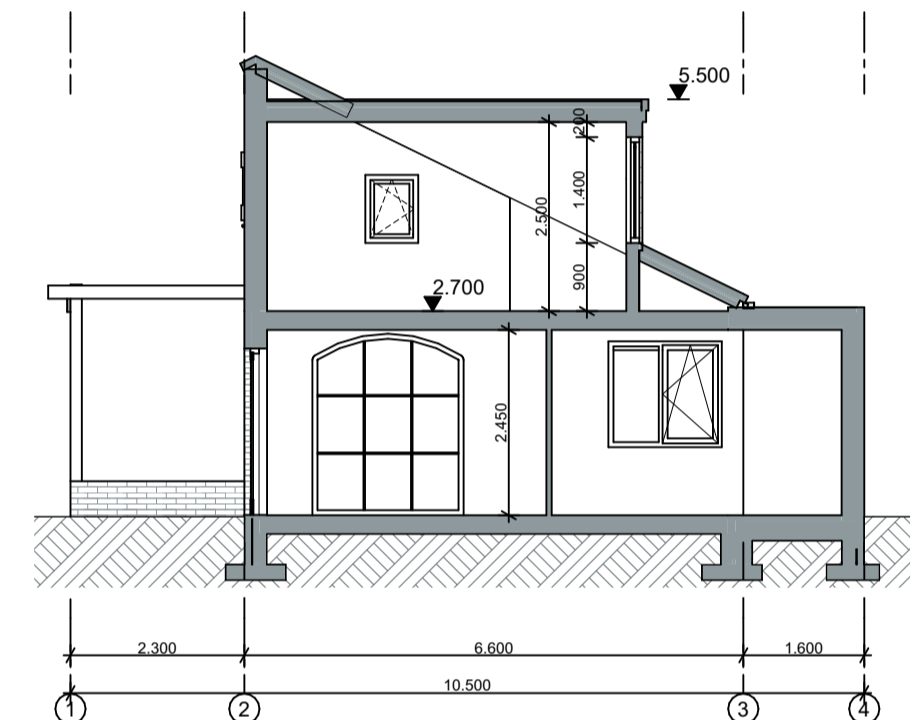


Doorsnede A-A

Doorsnede B-B

BESTAAND

GEWIJZIGD

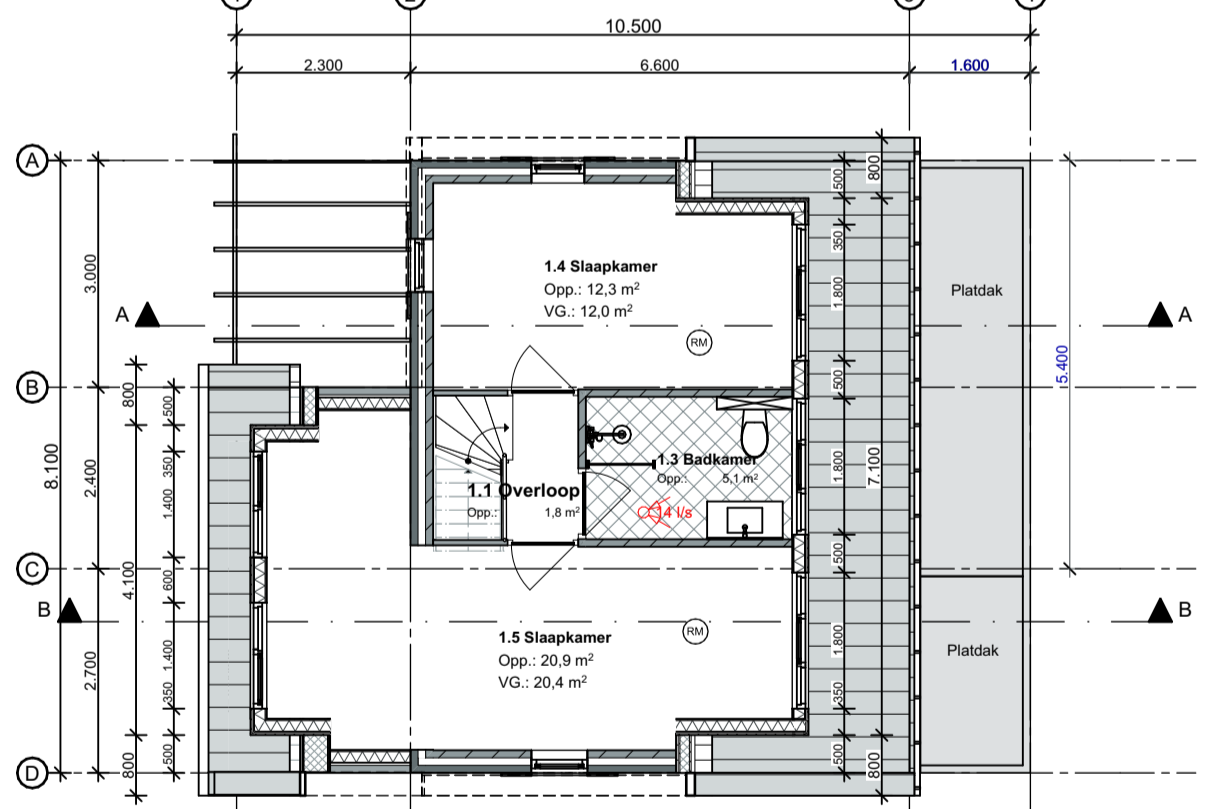
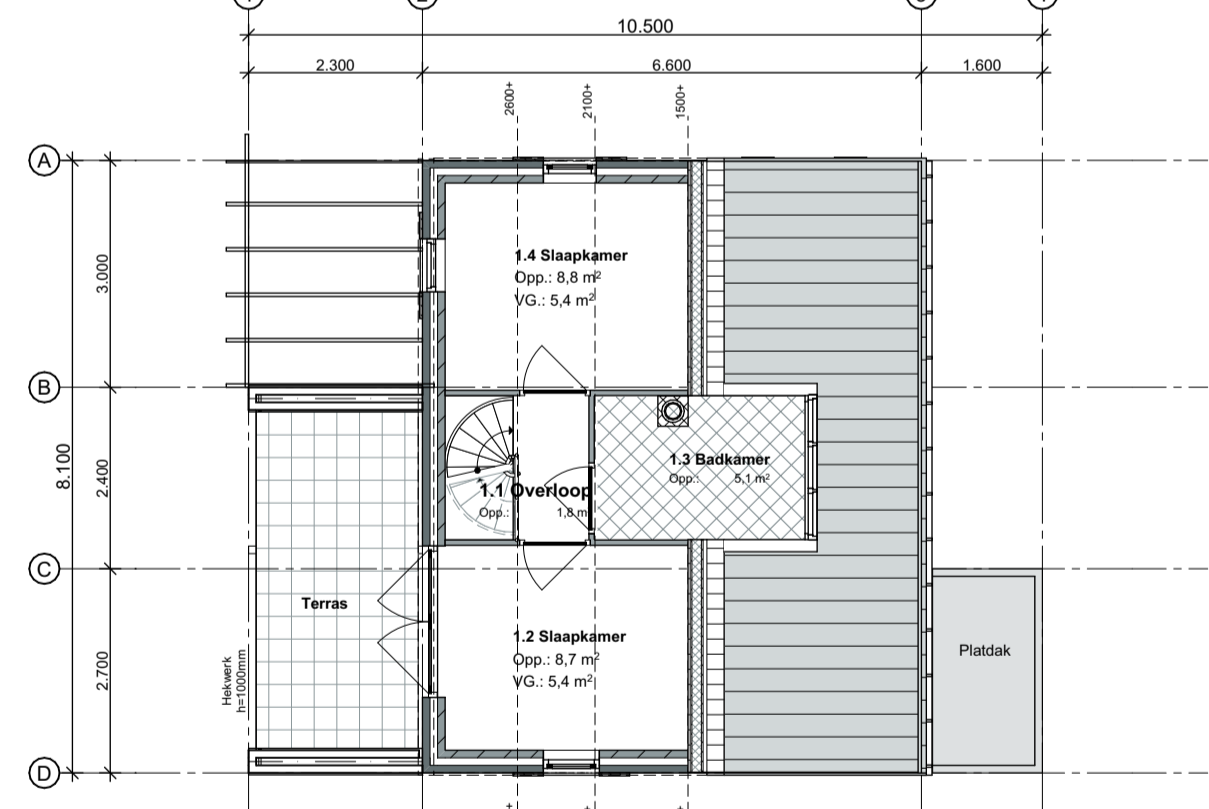


BESTAAND

GEWIJZIGD

1e verdieping

1e verdieping

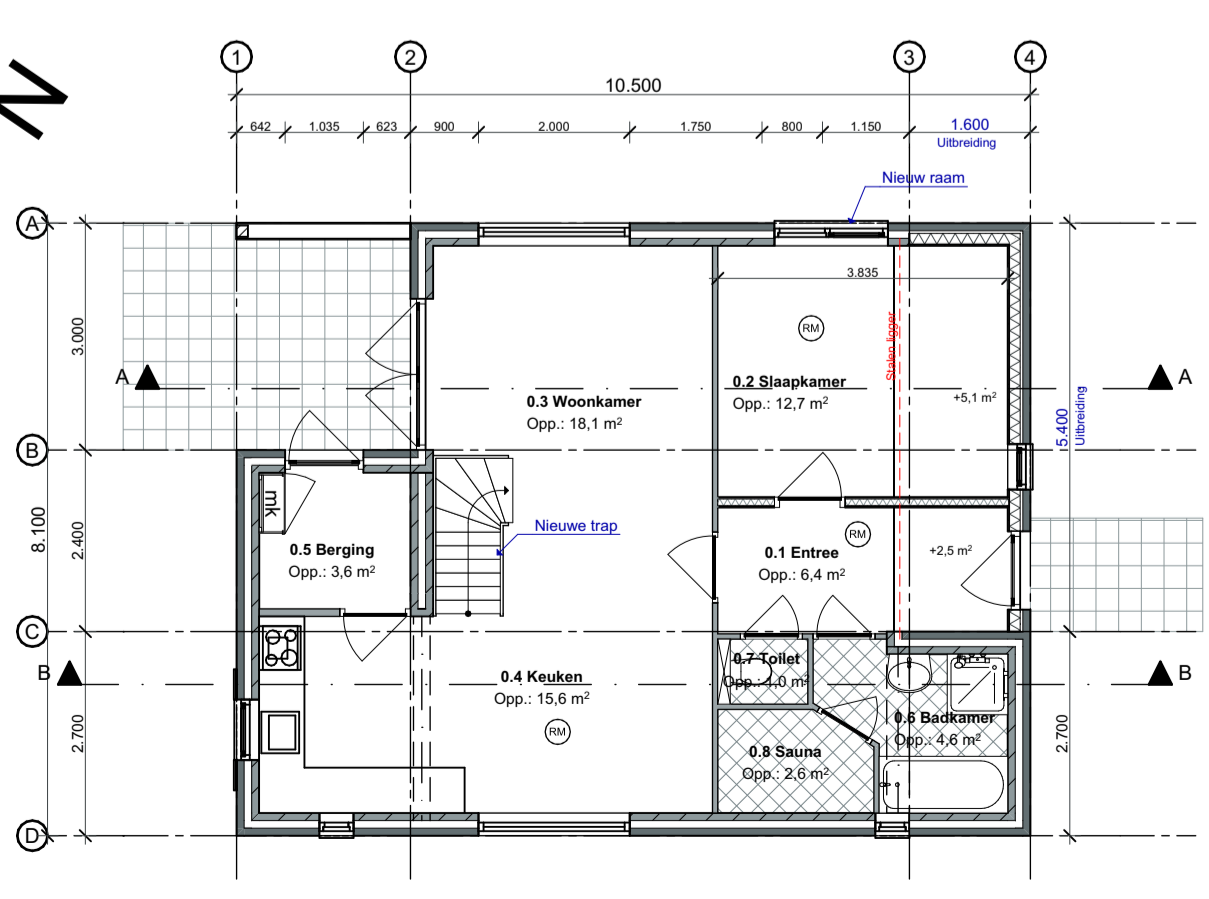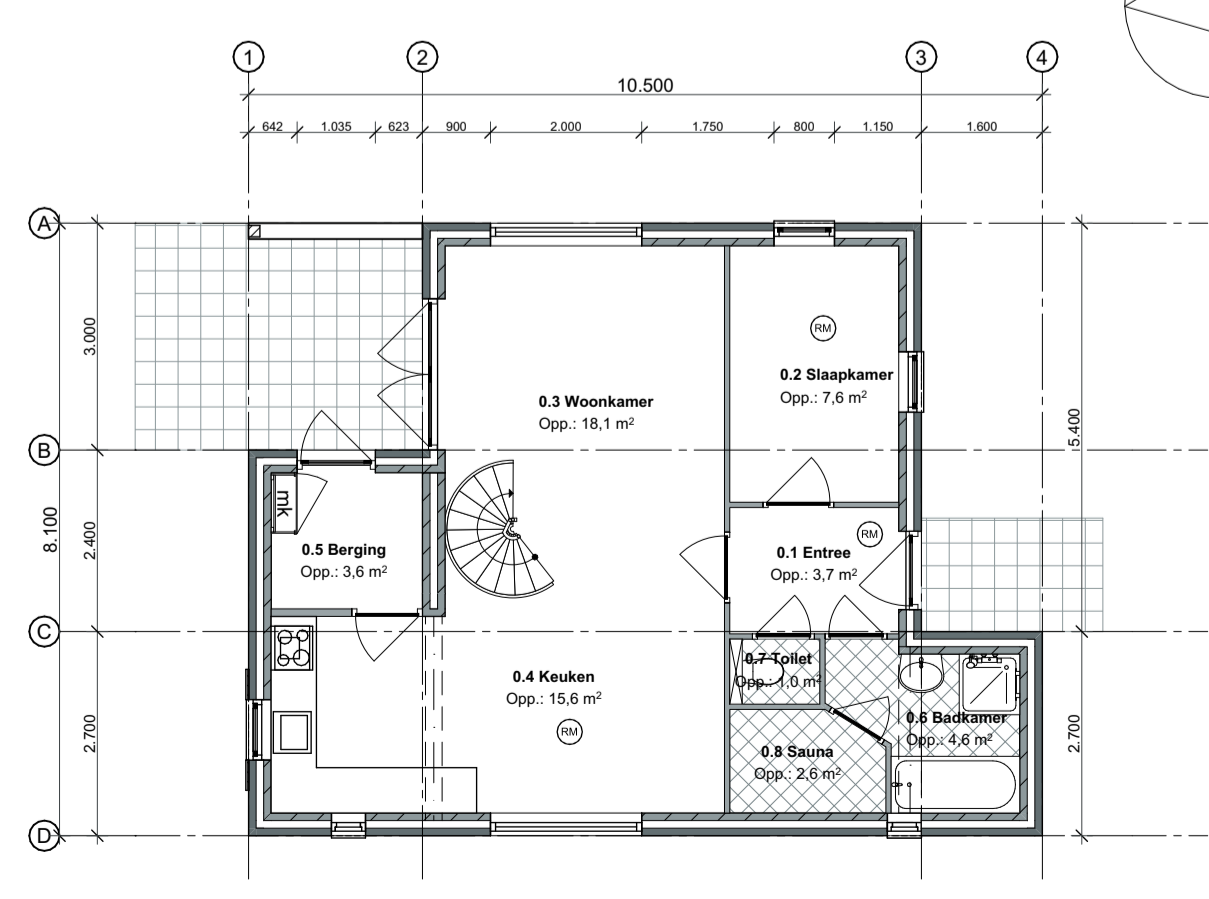

BESTAAND Begane grond

GEWIJZIGD Begane grond

Oppervlaktes


Bebouwd oppervlakte
Gebruiksoppervlakte
Verblijfsruimte
Inhoud

Bestaand
69,5 m²
80,9 m²
52,1 m²
310 m³

Gewijzigd
78,2 m²
104,8 m²
78,8 m²
380 m³

Gebruiksoppervlakte	
Begane grond	
0.1 Entree	6,4
0.2 Slaapkamer	12,7
0.3 Woonkamer	18,1
0.4 Keuken	15,6
0.5 Berging	3,6
0.6 Badkamer	4,6
0.7 Toilet	1,0
0.8 Sauna	2,8
1e verdieping	
1.1 Overloop	1,8
1.3 Badkamer	5,1
1.4 Slaapkamer	12,3
1.5 Slaapkamer	20,9
Totaal	104,8 m²

Renvooi	Materialen	Kleur
Uitbreiding	Metselwerk	Wit
Gevel	Hout	Antraciet
Kozijnen	Hout	Antraciet
Draaiende delen	EPDM	Grijs
Dak - plat		
Dakkapel	Eternit	Antraciet
Zijwangen	Kunststof	Wit
Kozijnen	Kunststof	Wit
Draaiende delen	Hr++	Transparant
Beglazing	EPDM	Grijs
Dak - plat	Hout	Wit
Boeidelen		

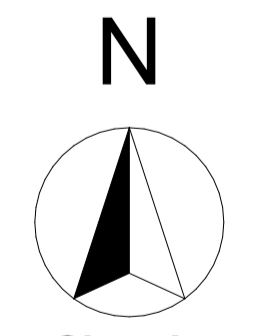

Situatie
Schaal 1:1000
Gemeente Texel
Gedeelte De Cocksdorp
Sectie A
Nummer 4996



Behoort bij besluit van Burgemeester en Wethouders van Texel, zaaknummer: 3490507 Kenmerk document: Bijlage 1/1 namens de burgemeester en wethouders van Texel, de heer R. de Waard teamleider Vergunningen, Toezicht & Handhaving a.i.

Project: Uitbreiding zomervoning	Opdrachtgever:	Werk: 2407
Roggeslootweg 609		
Onderdeel: Ontwerptekening	Datum: 05-11-2024	Getekend: gb
Voorgevel, Rechtergevel, Achtergevel, Linkergevel, Begane grond, 1e verdieping, Doorsnede A-A, Doorsnede B-B	Schaal: 1:100, 1:1000	Tekening: 20
www.veegetextel.nl	info@veegetextel.nl	0222-314037
	Kopergatstraat 43	1751 EP Den Burg
		Kvk 57351570

Deze tekening mag zonder onze schriftelijke toestemming niet worden gekopieerd, gereproduceerd, aan derden ter inzage gegeven of voor namaak t.b.v. dienen worden gebruikt.