


oorgevel bestaand - 1:100


linkerzijGevvel bestaand - 1:100

Achtergevel bestaand - 1:100



Rechtergevel bestaand - 1:100

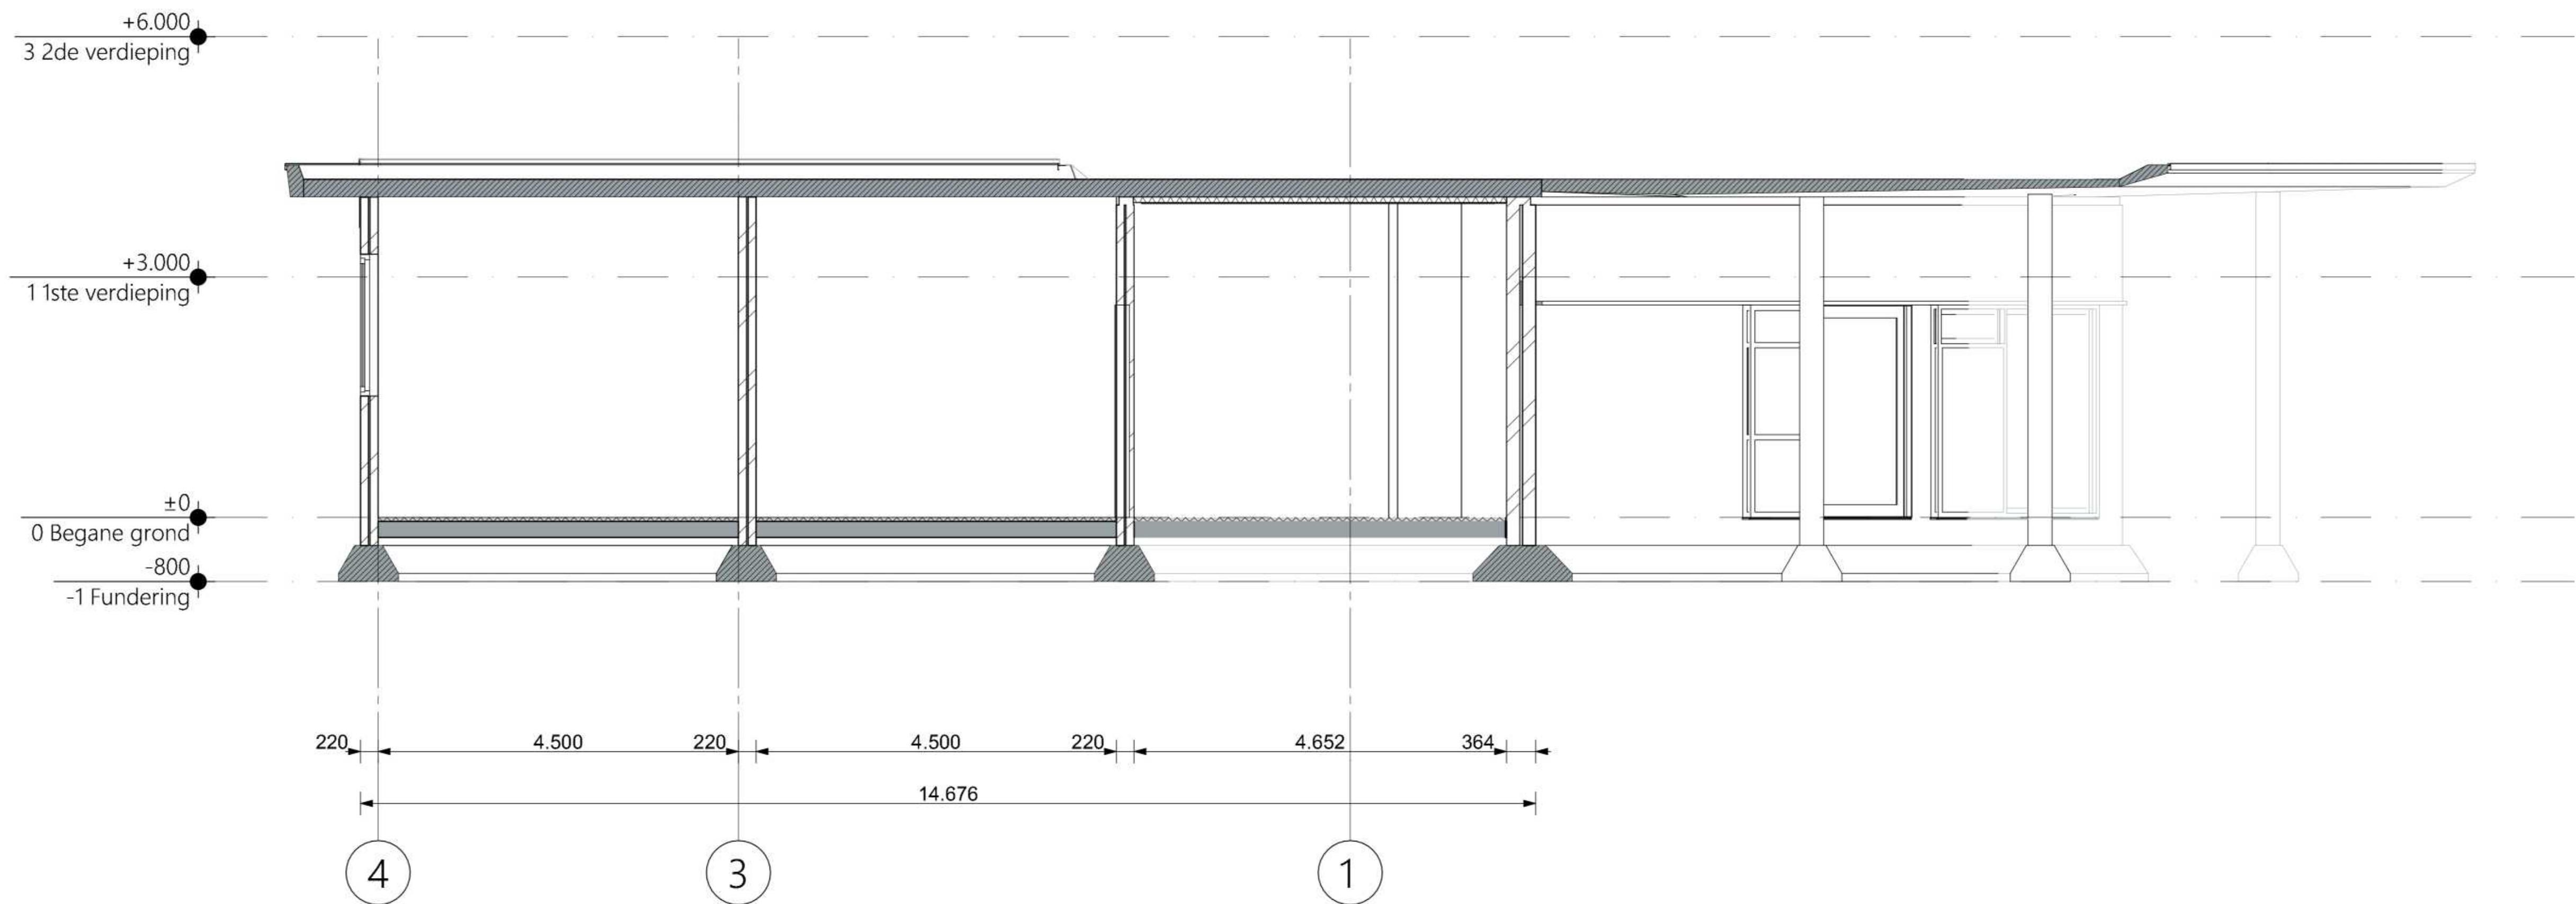

Doorsnede A-A bestaand - 1:50

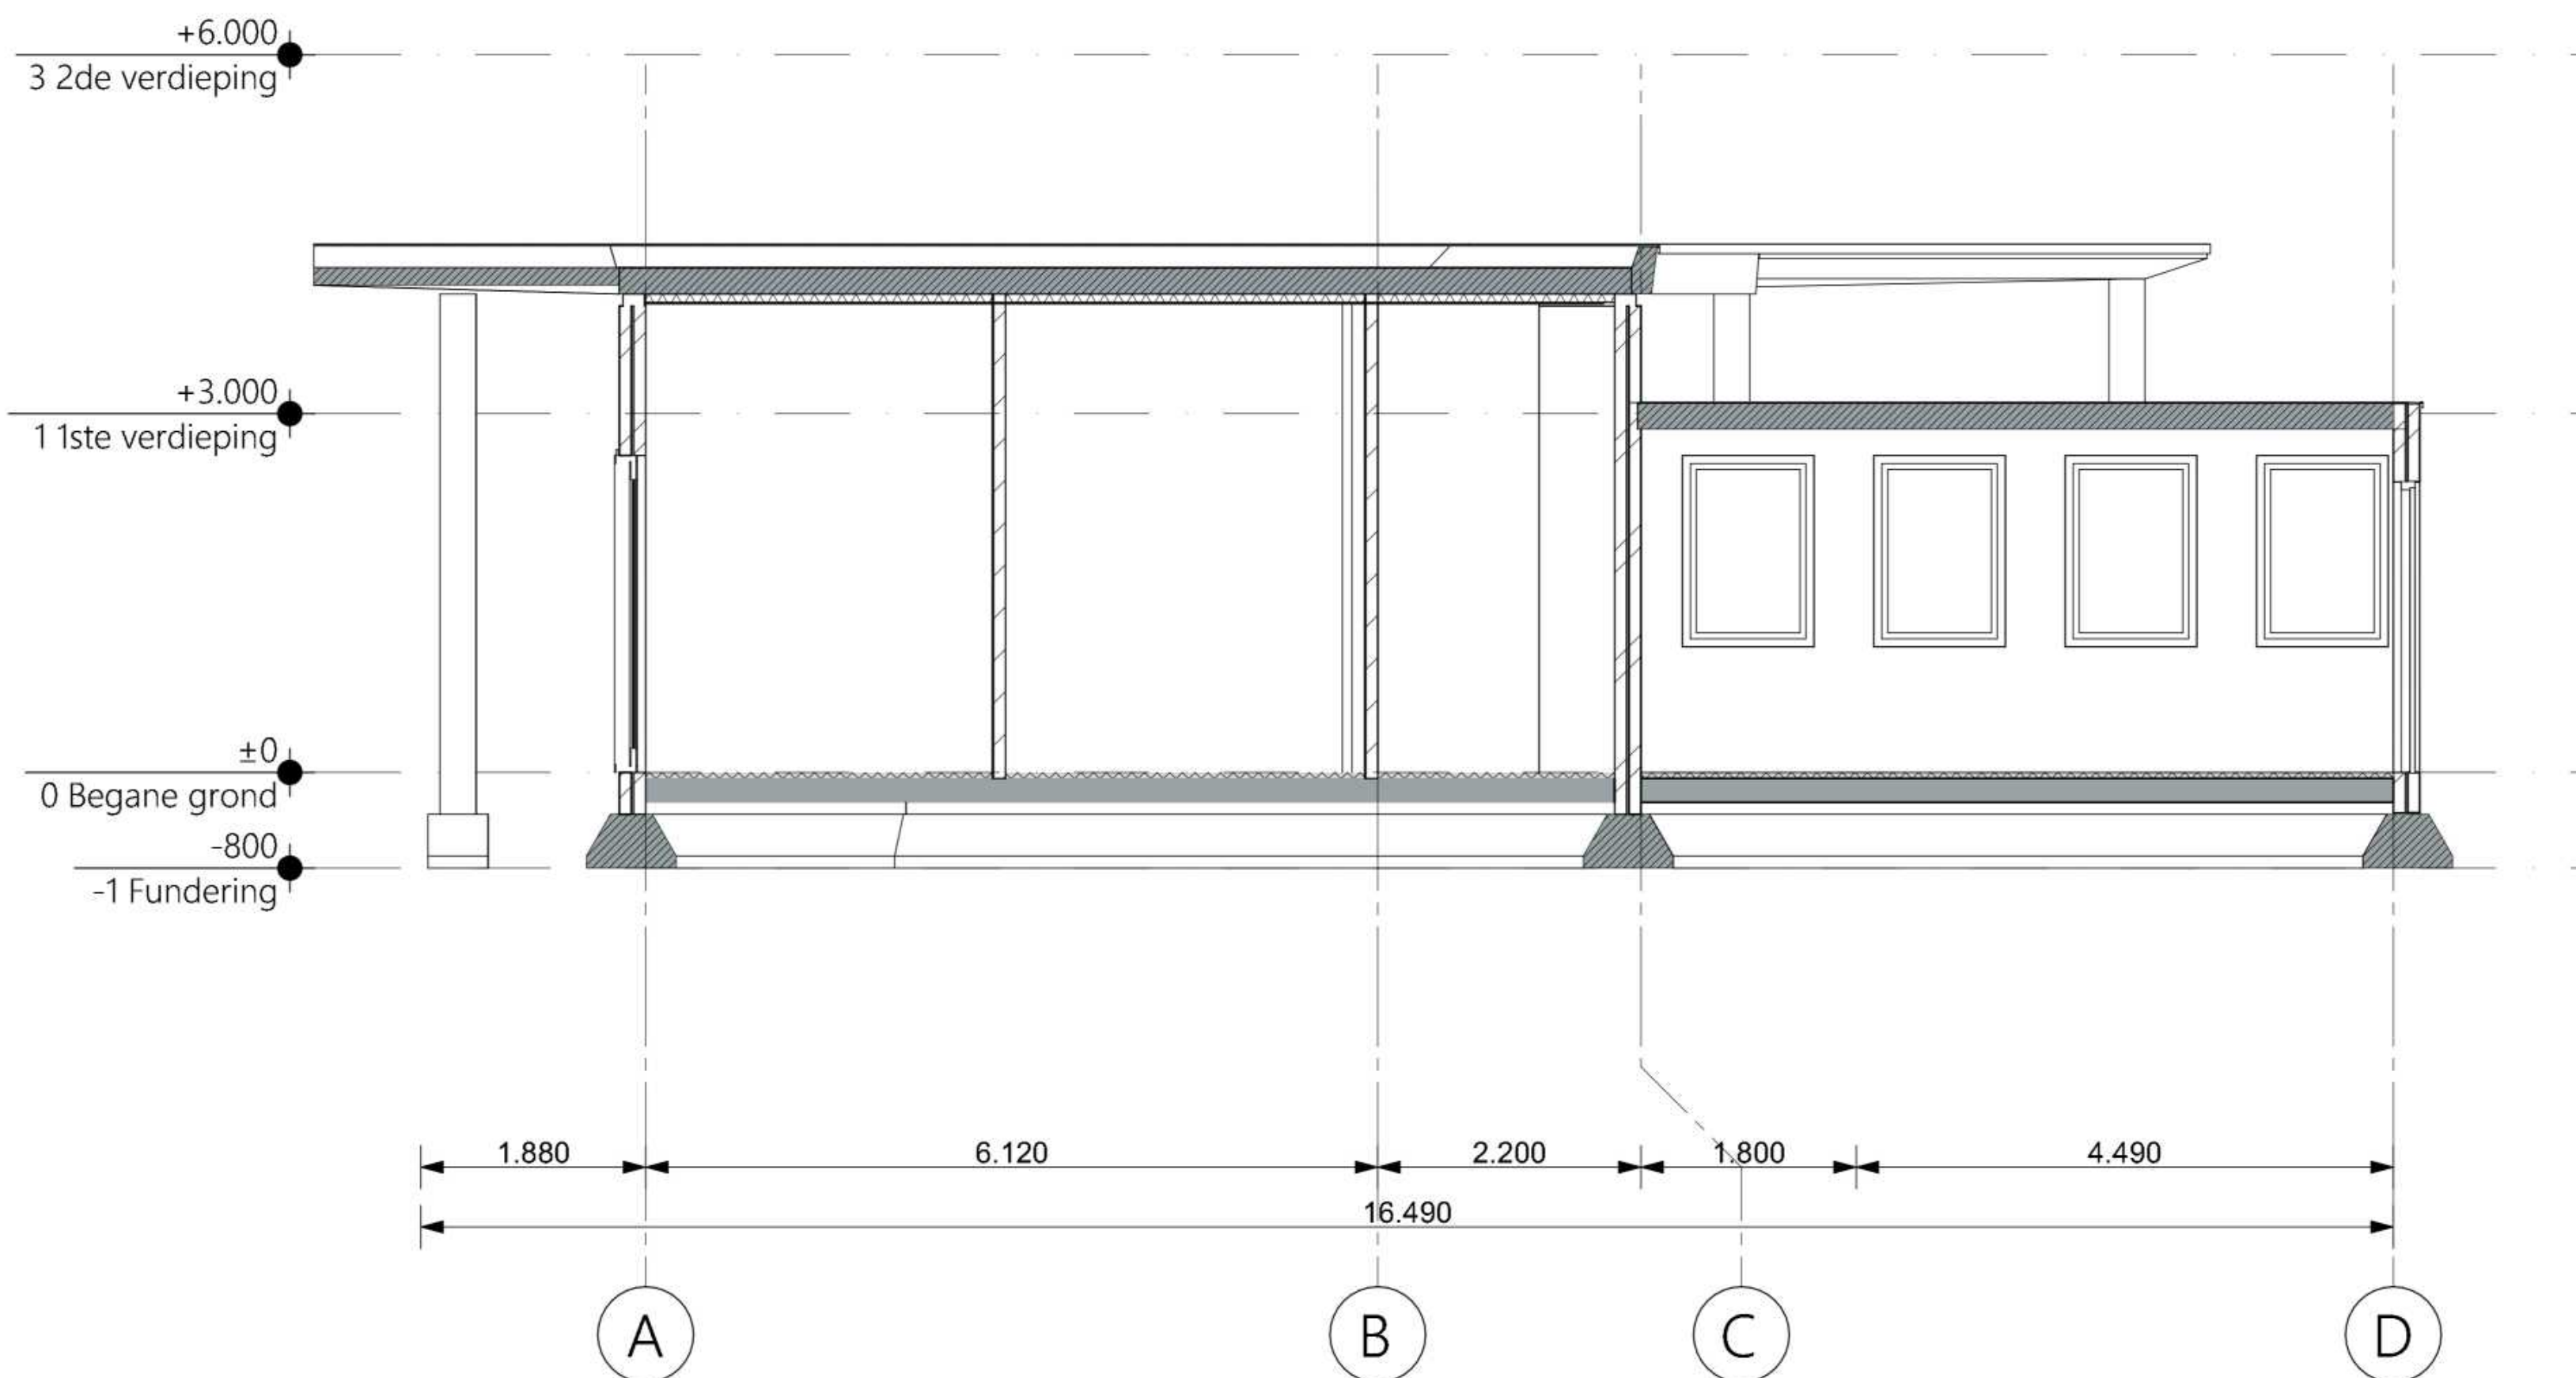

Doorsnede B-B bestaand - 1:50

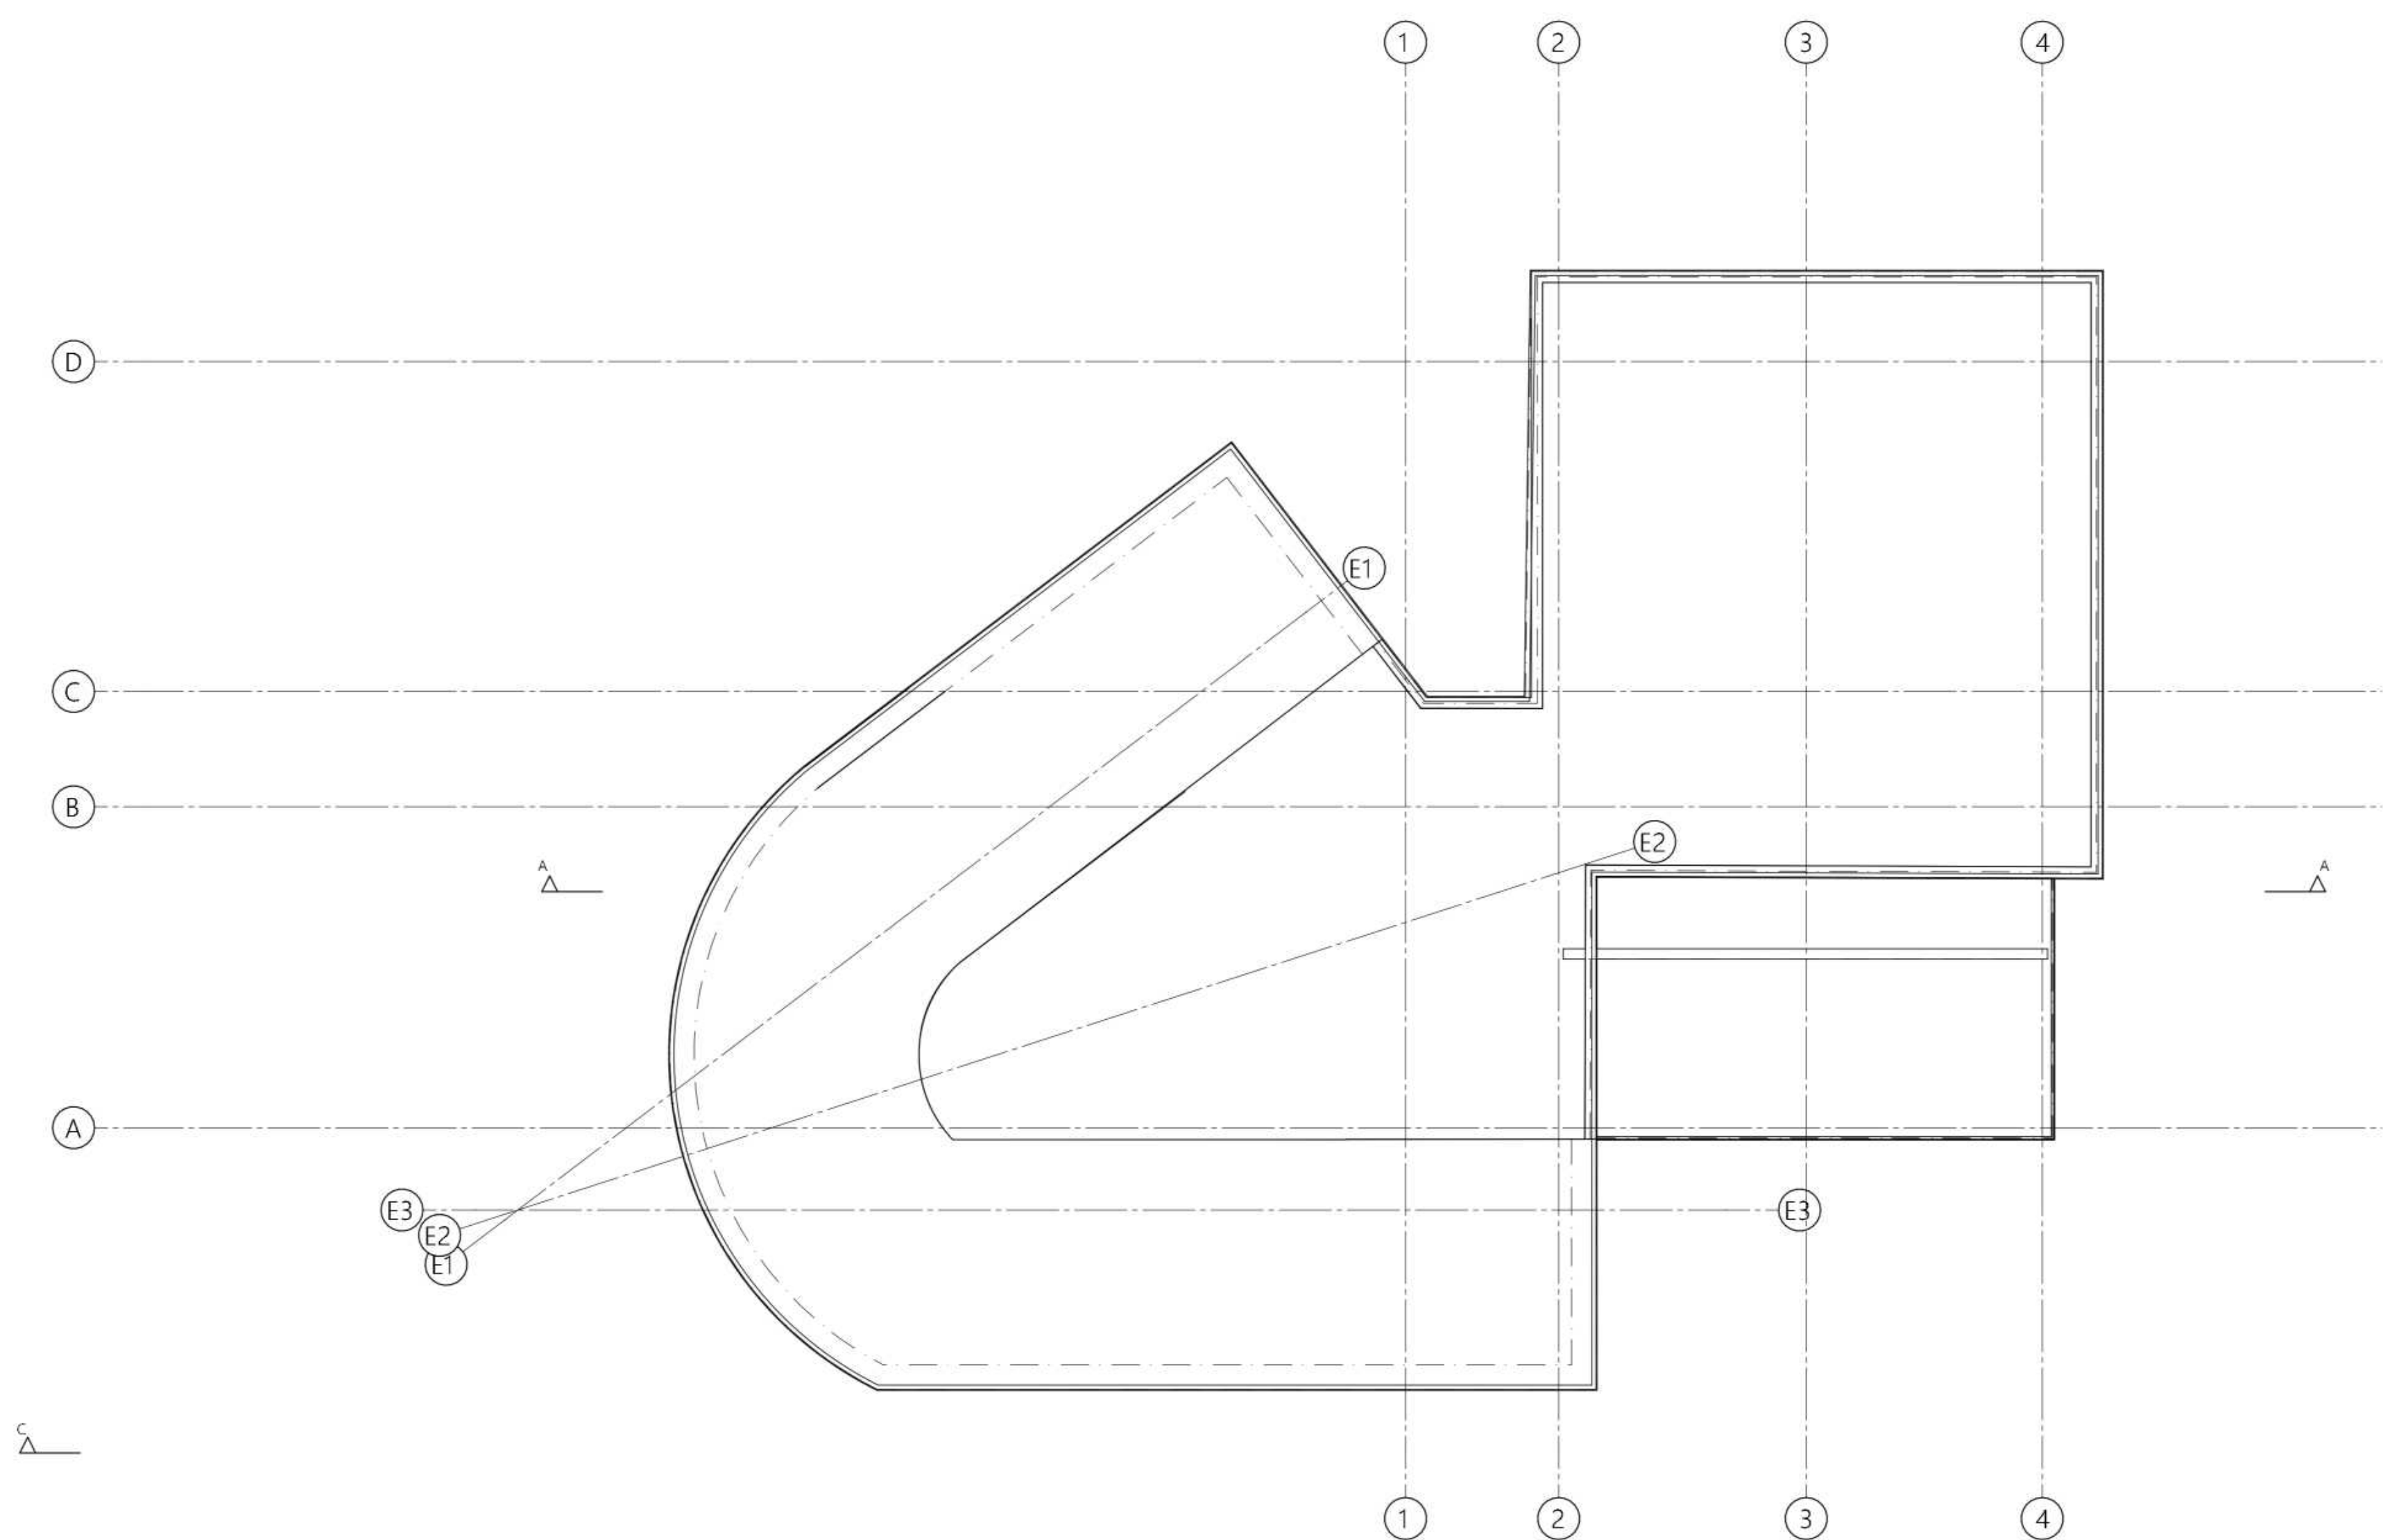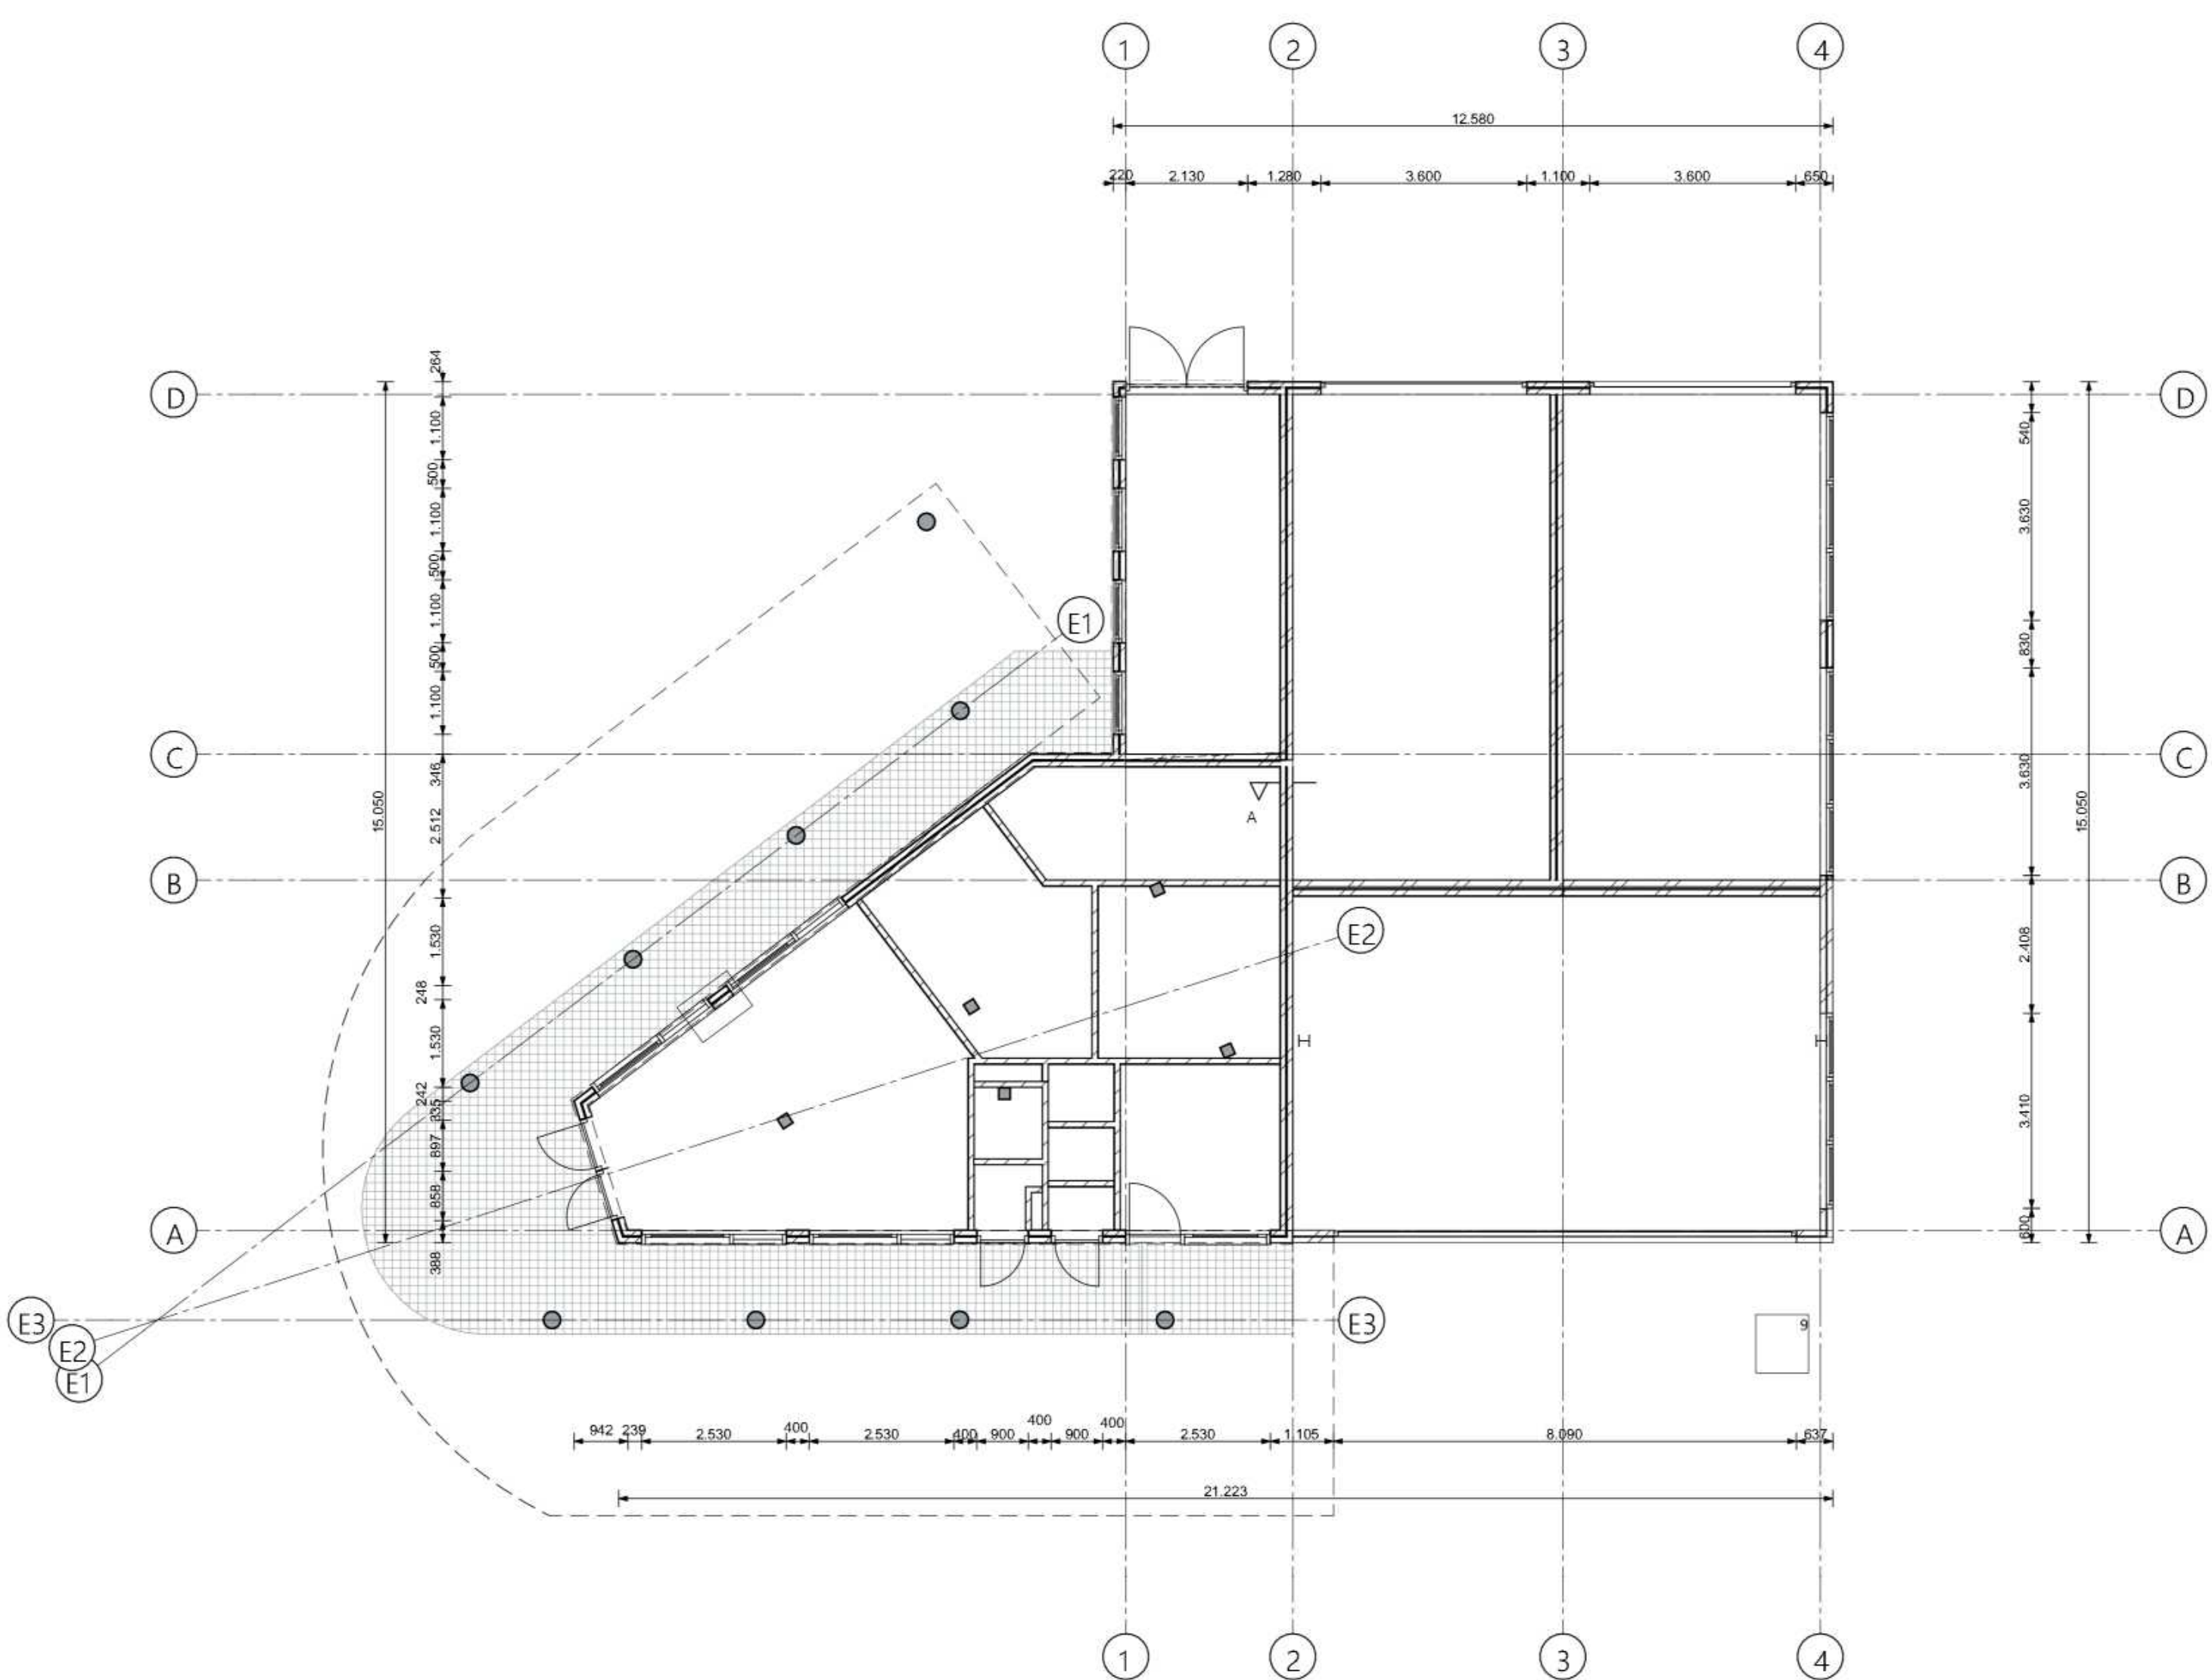

dak bestaande toestand - 1:100

Oppervlakte bestaande situatie: 229,60 m²
Huidige functie: leegstaand



Kadastrale gegevens:
Schaal: 1:1000
Gemeente: Breda / Ginneken
Adres: Teteringsdijk 236
Sectie / kavelfnummer: Sectie A, 5529

	Project Teteringsdijk		
	Adres project Teteringsdijk 236, 4817 ML, Breda		
	Aanvraaggever STERCK Vastgoed B.V.		Projectnummer A B C D
	Adres aanbesteding Teteringsdijk 38, 4706 TT, Roosendaal		
Bestaande toestand			Datum 28-06-2023 Schaal 1:100, 1:50, 1:1000 Blad A01
Maatstaf			
2020-08			2020-08 B-10