


Detail 1.5  
schaal 1:20

Detail 1.5

Detail 1.6

Detail 1.1  
schaal 1:20

1.1

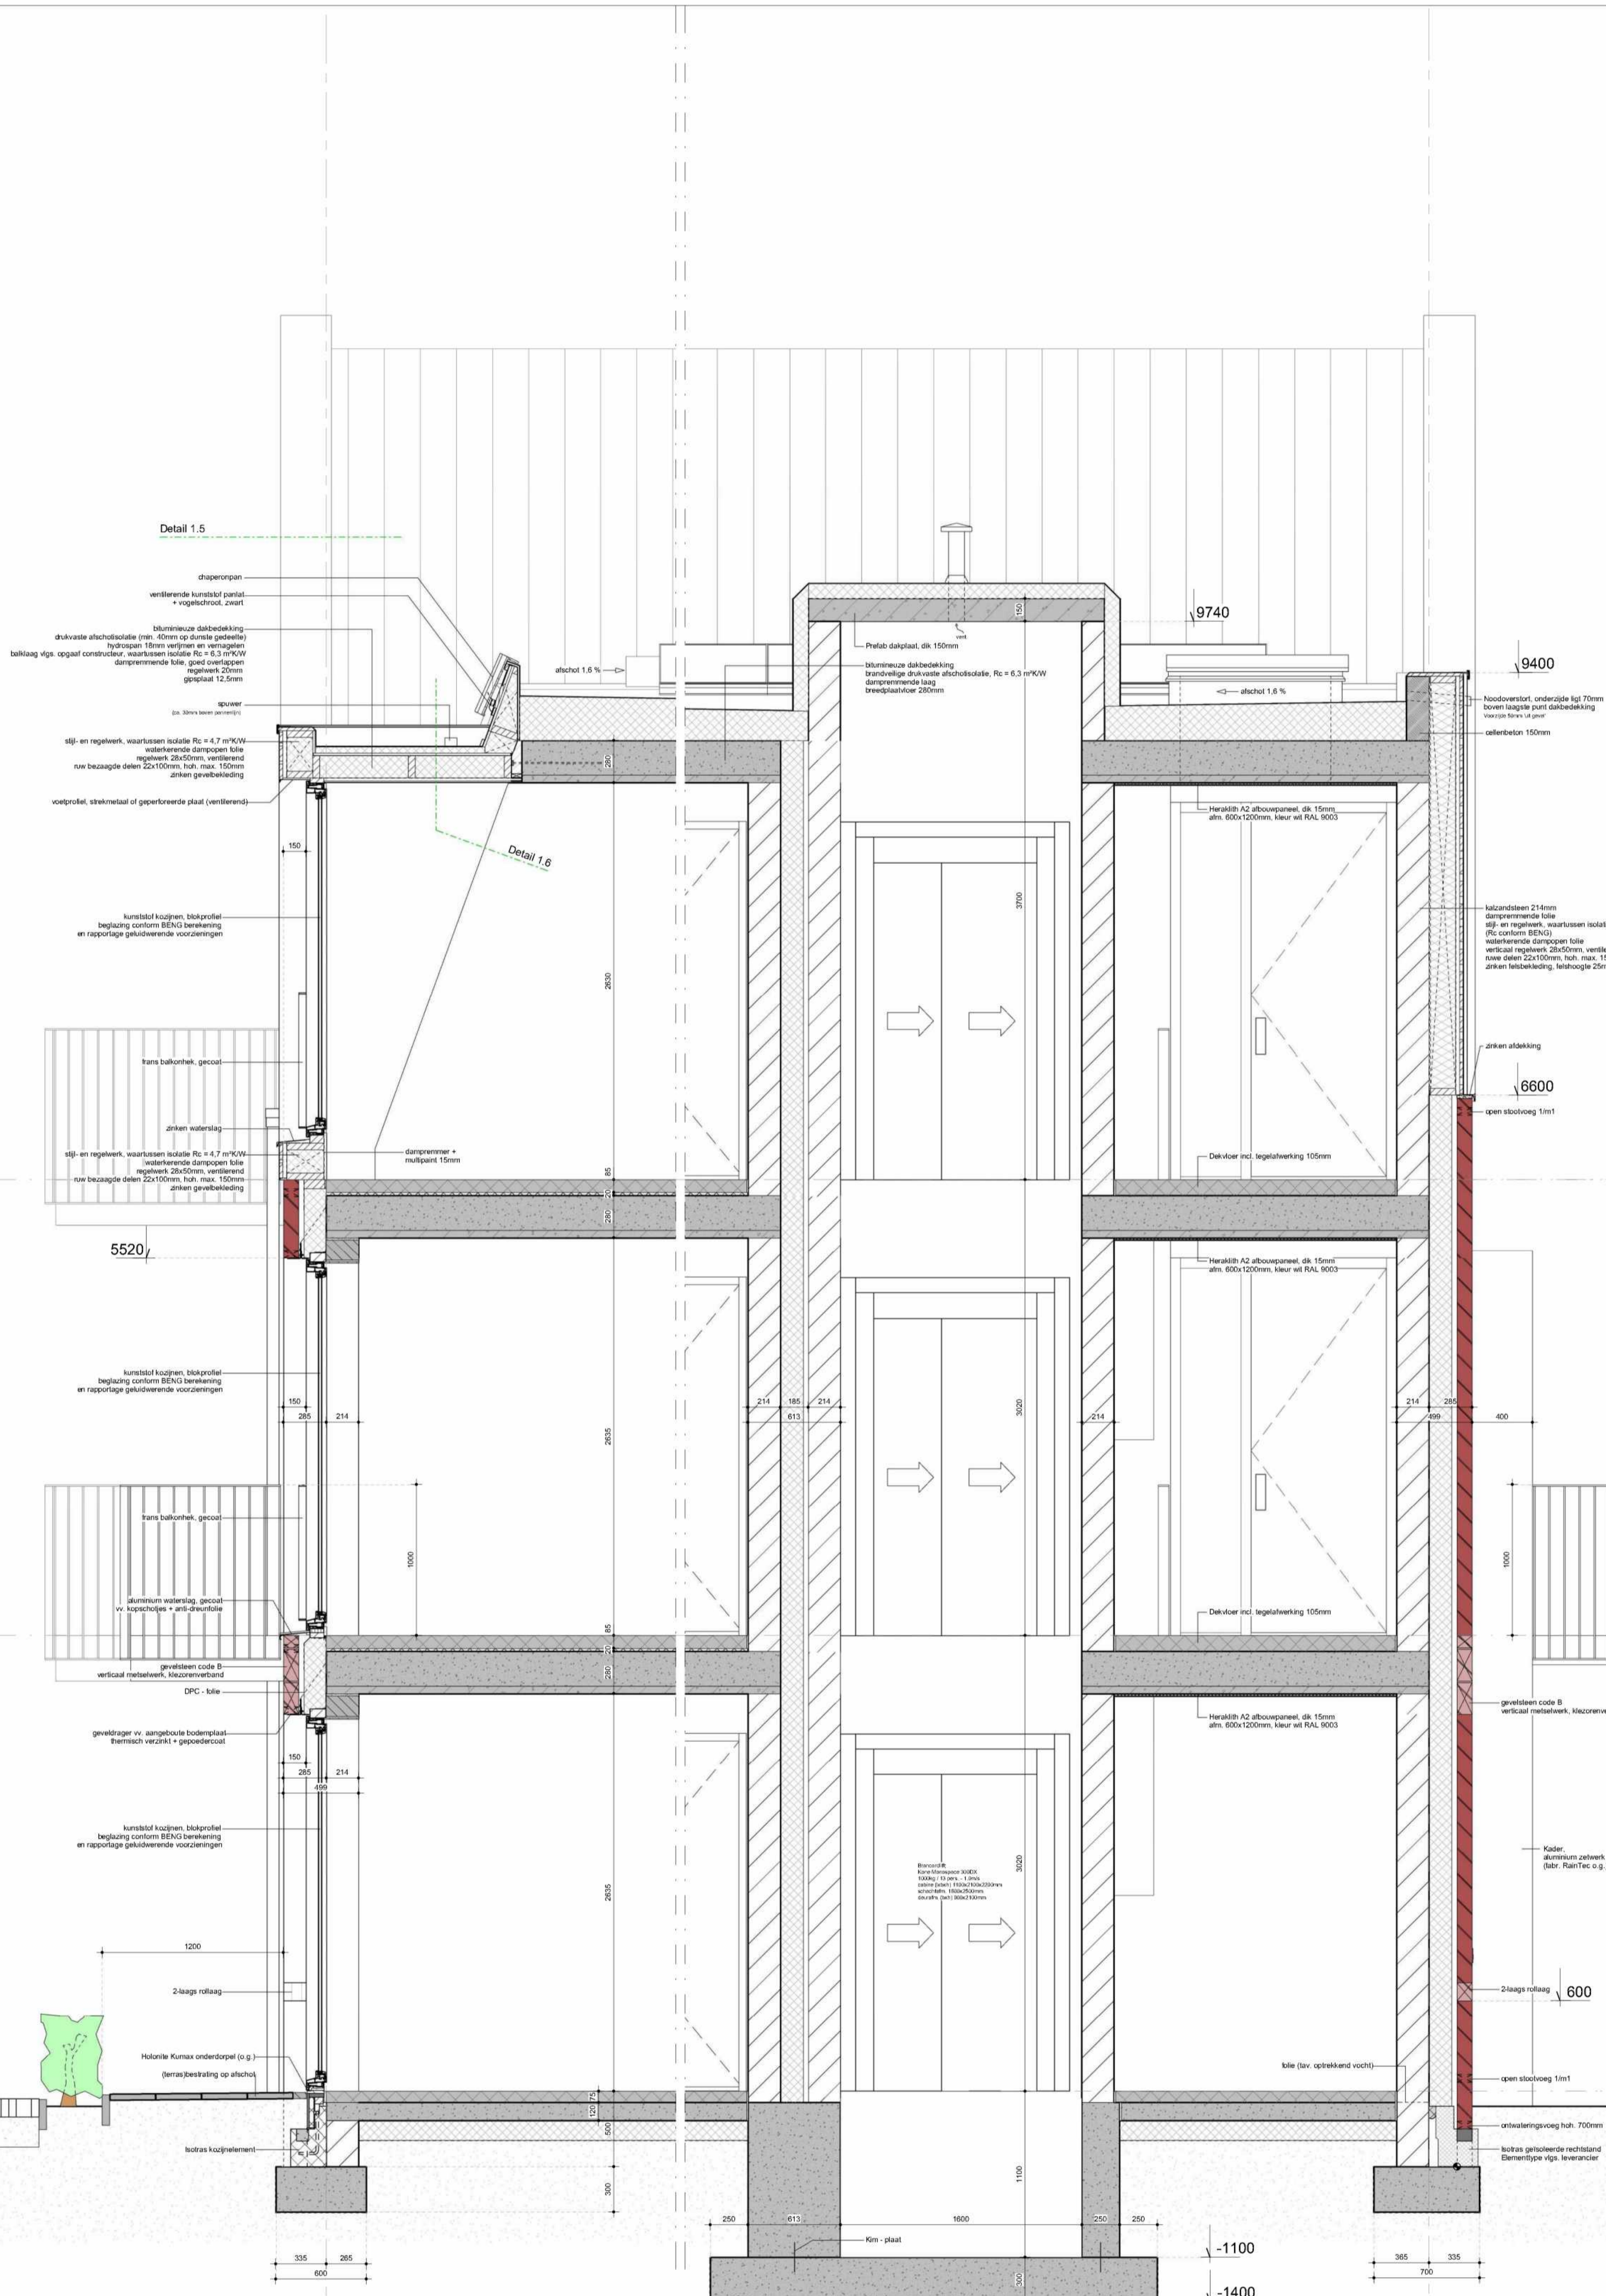


Detail 1.5

Detail 1.6

Detail 1.3  
schaal 1:20

1.1

1.2

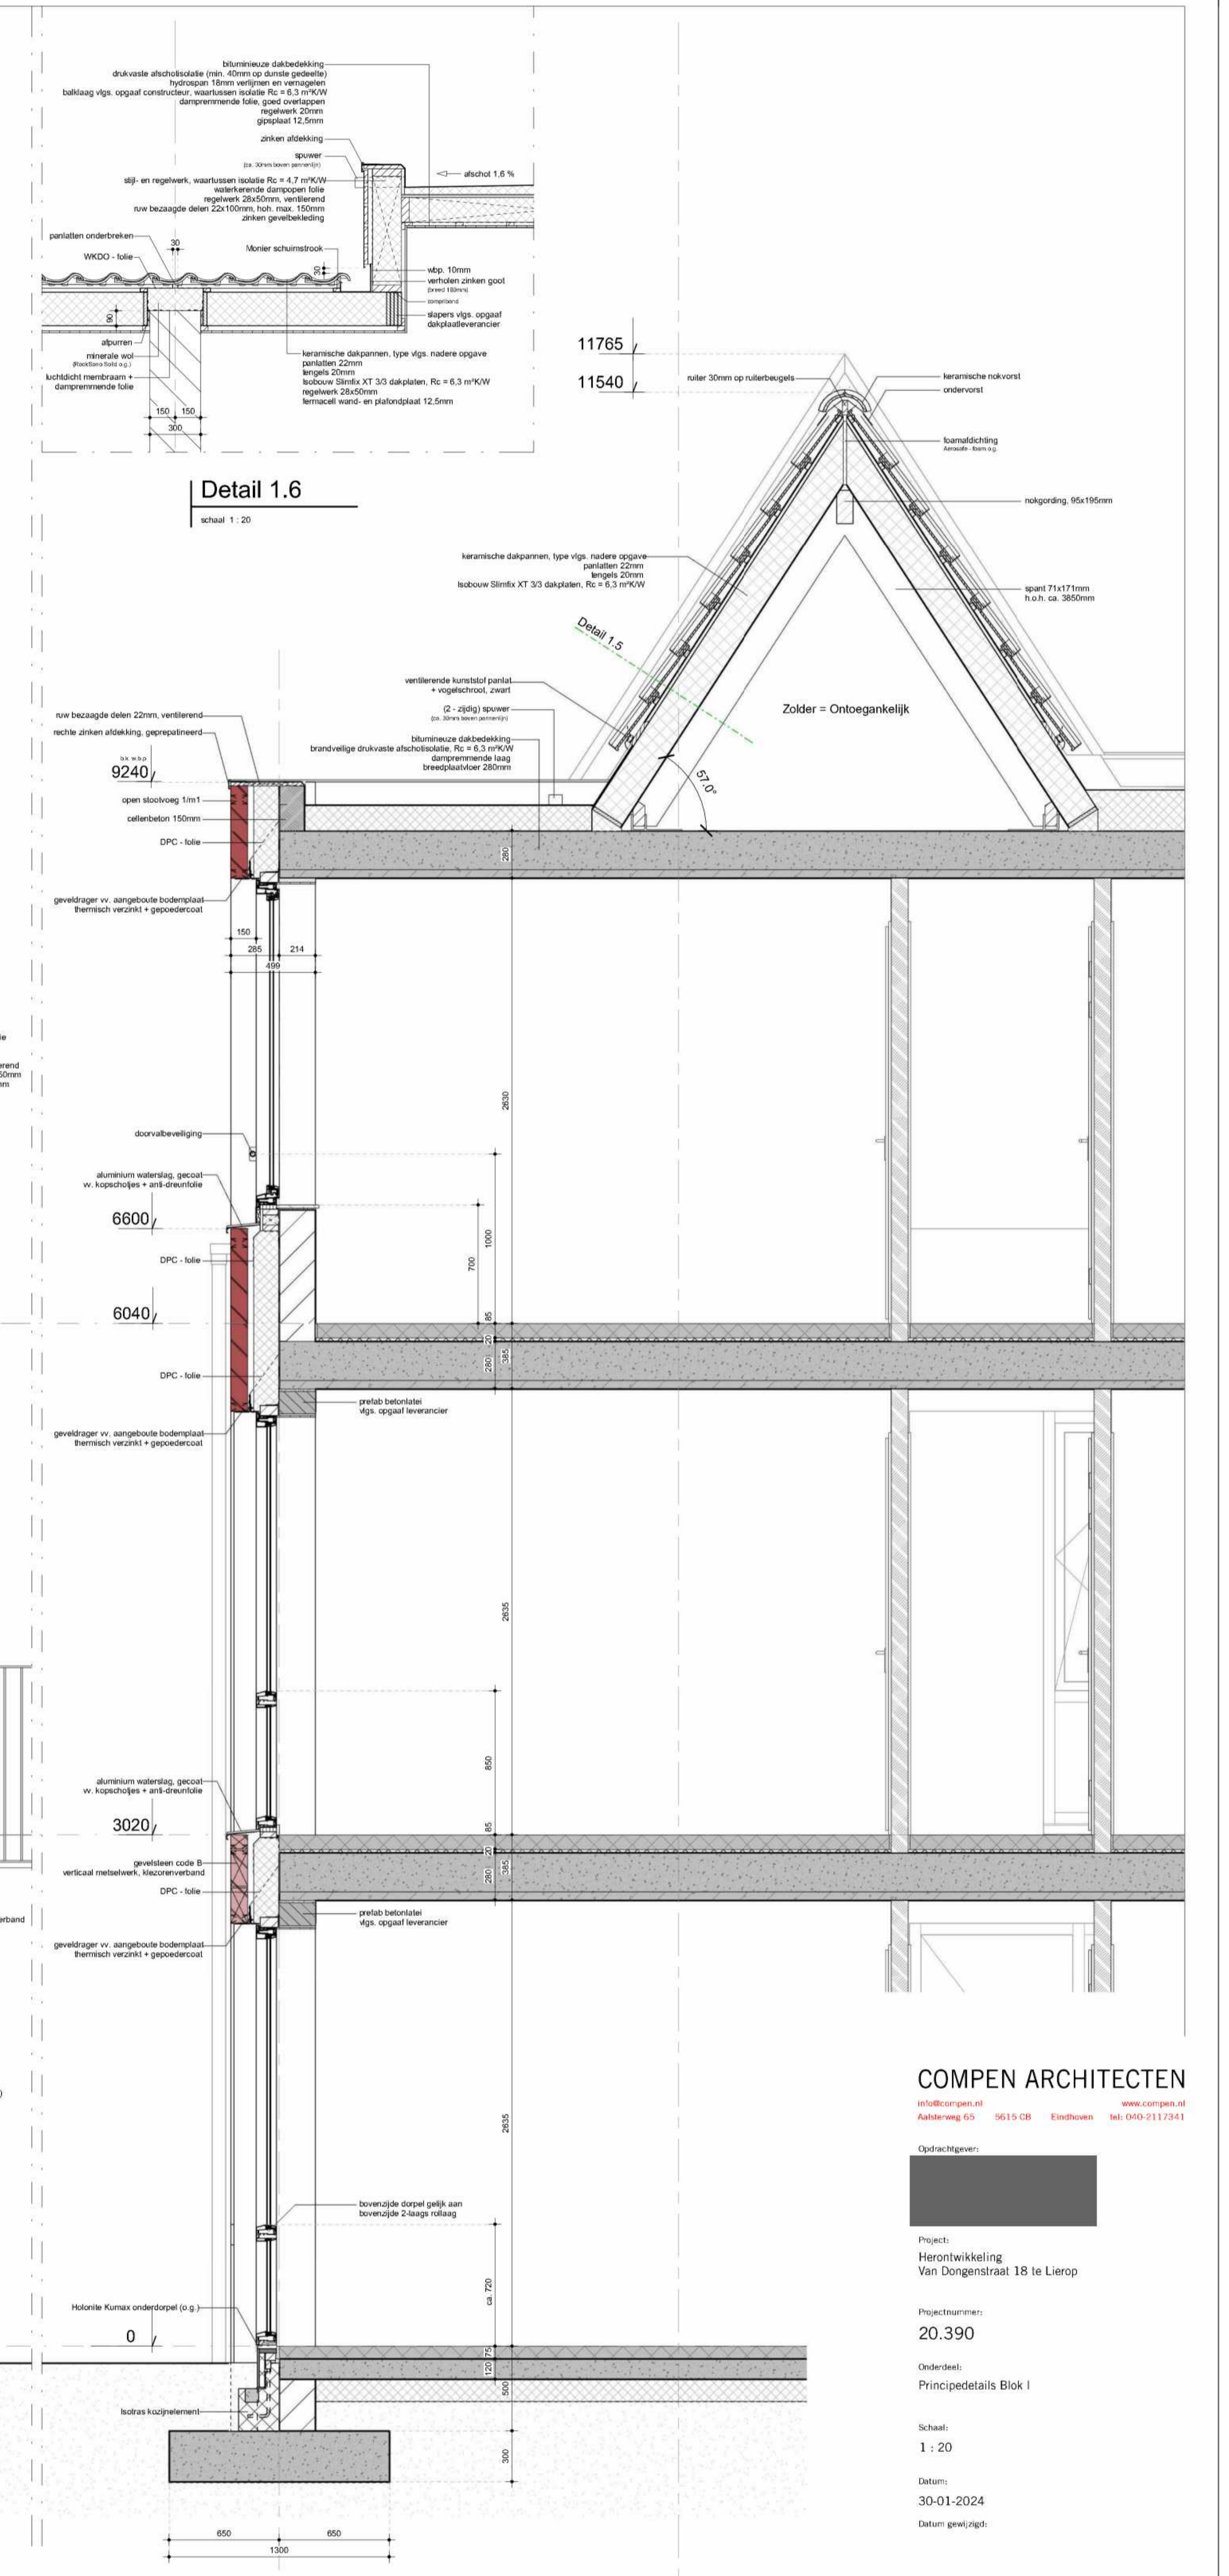

Detail 1.6  
schaal 1:20

Detail 1.4  
schaal 1:20

1.D

2.B

COMPEN ARCHITECTEN  
 info@compen.nl  
 Aalsterweg 65 9615 CB Eindhoven tel. 040-2117341

Ondachtgeven:  
 Project:  
 Herontwikkeling  
 Van Dongestraat 18 te Lierop  
 Projectnummer:  
 20.390  
 Onderdeel:  
 Principedetails Blok I  
 Schaal:  
 1:20  
 Datum:  
 30-01-2024  
 Datum goedkeuring:

