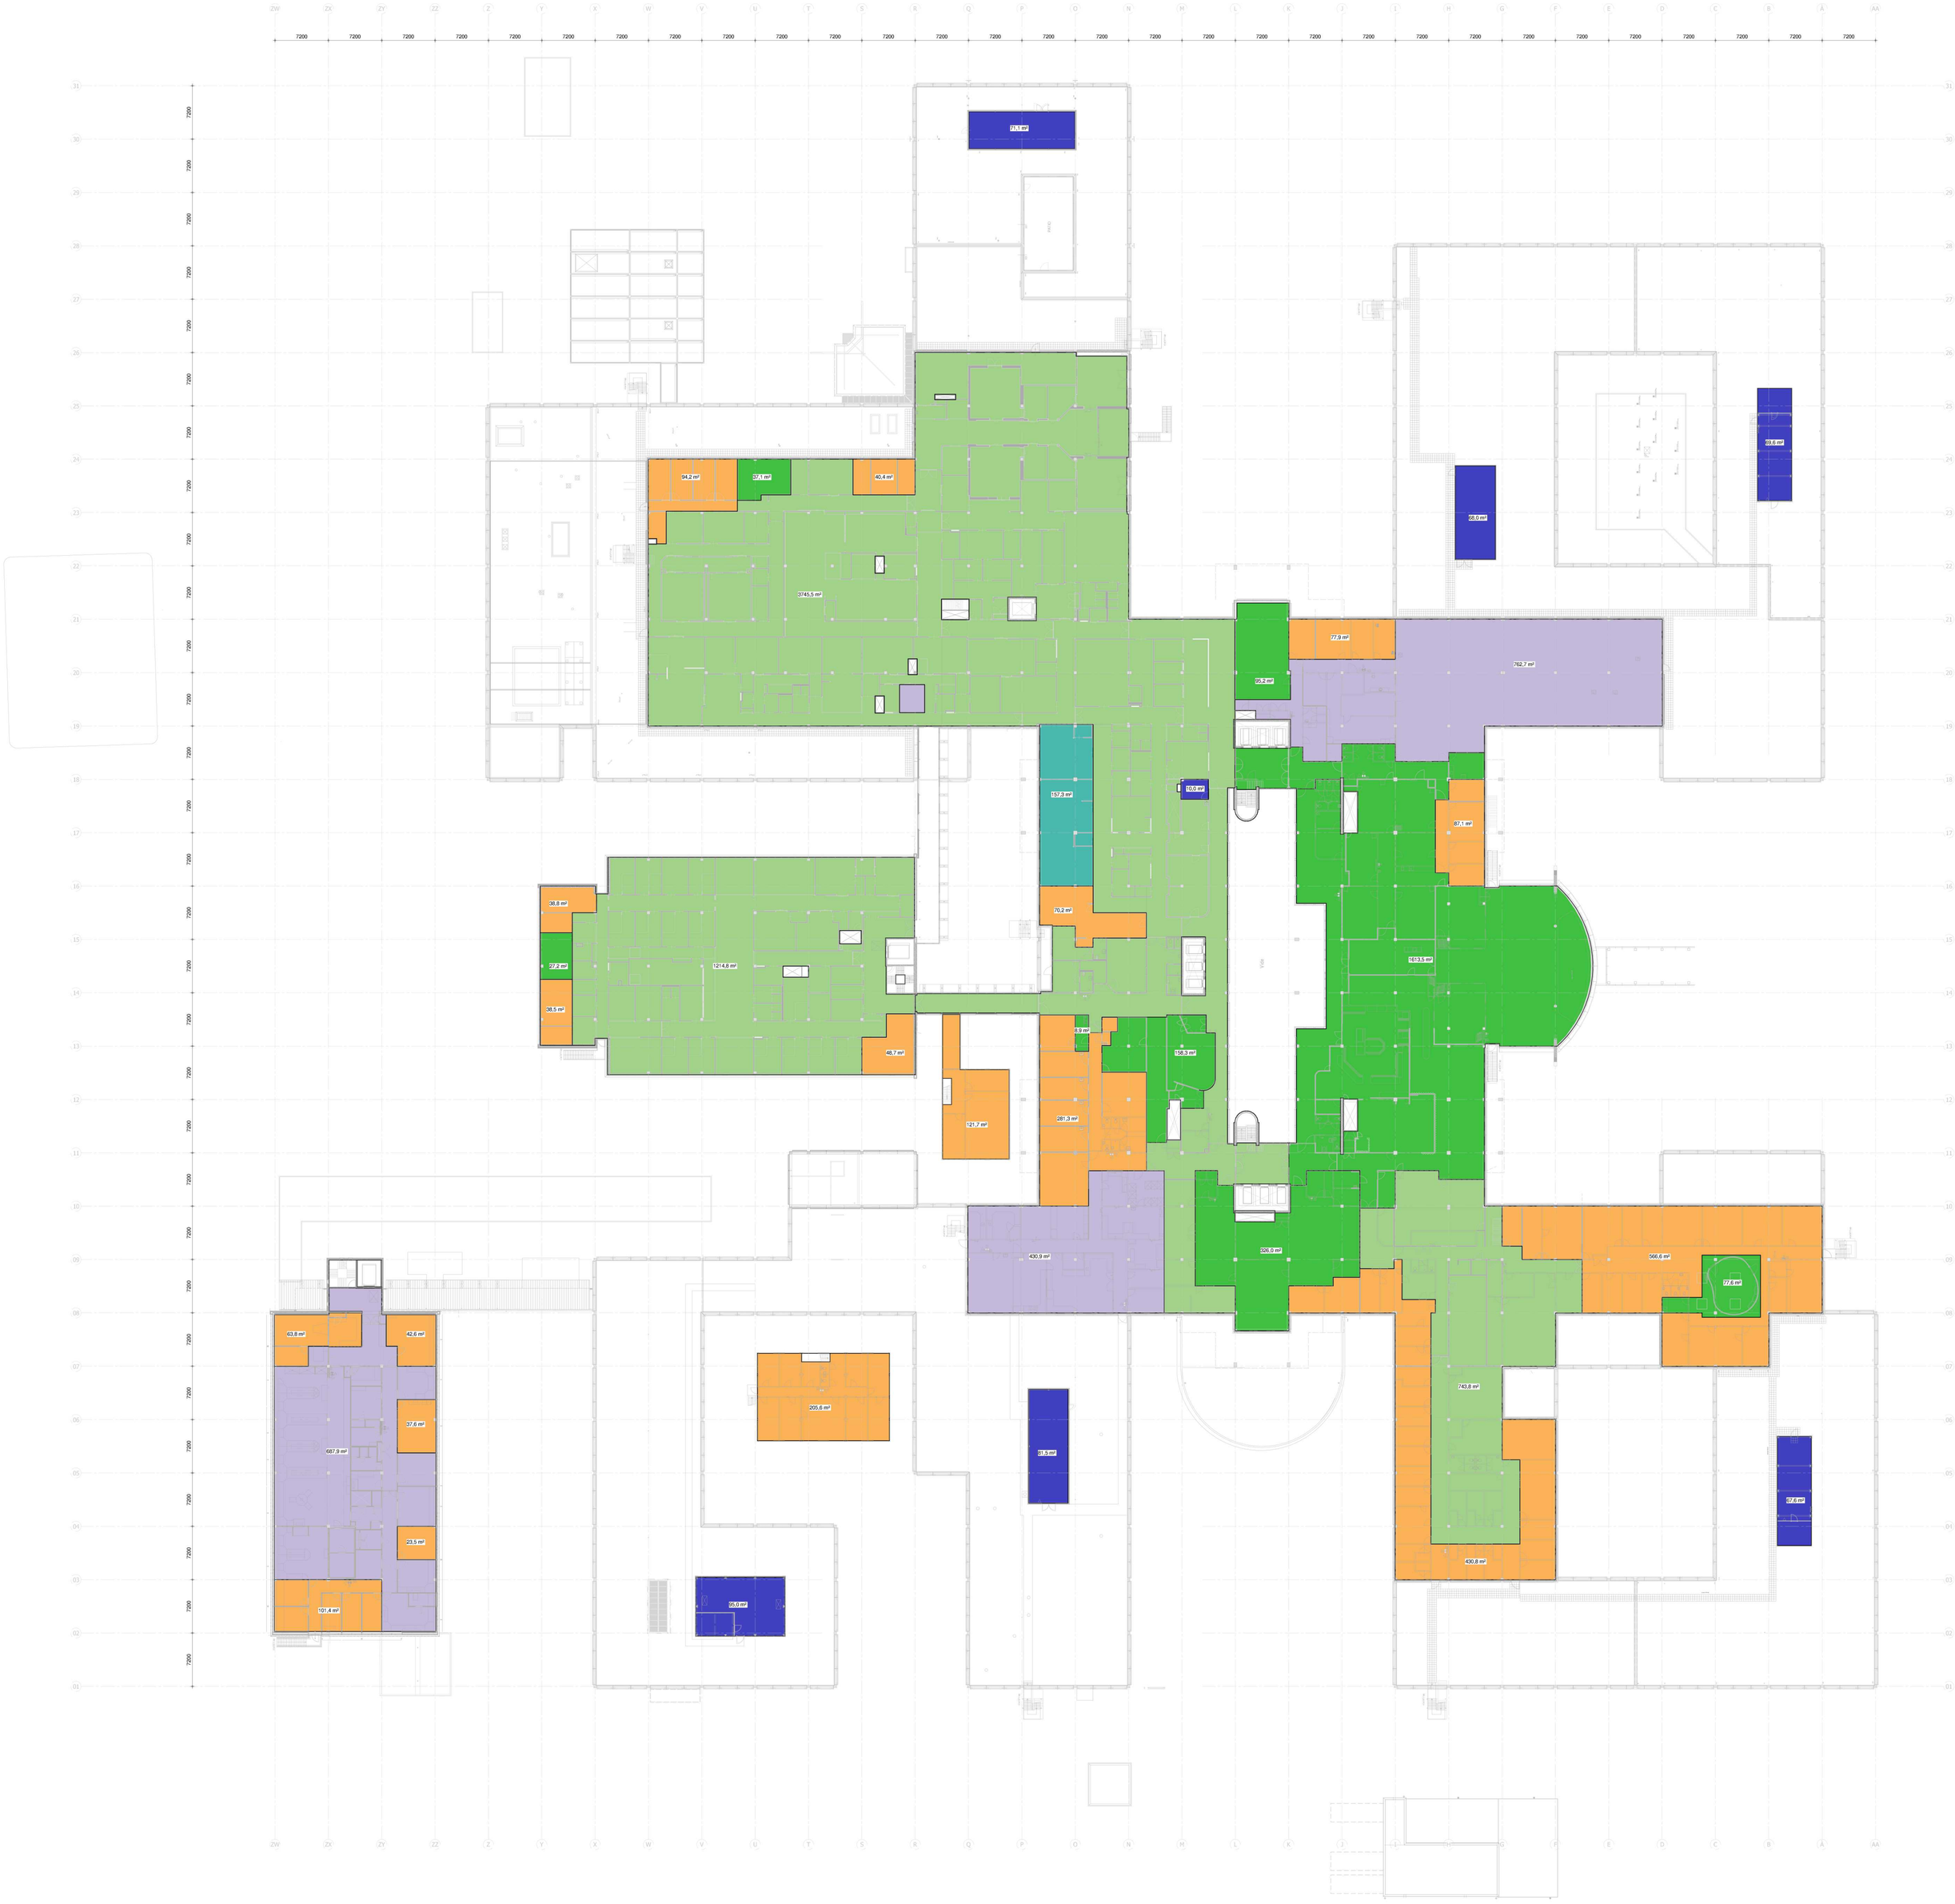

Gebruiksoppervlakte

- Andere bijeenkomstfunctie
- Andere gezondheidszorgfunctie
- Andere overige gebruiksfunctie
- Gezondheidszorgfunctie met bedgebied
- Kantoorfunctie
- Lichte industriefunctie

OVH-2_GO_100 gebruiksoppervlak - subgebruiksfunctie	
OVH-type	Oppervlak (m2)
Andere bijeenkomstfunctie	2044 m²
Andere gezondheidszorgfunctie	3704 m²
Andere overige gebruiksfunctie	463 m²
Gezondheidszorgfunctie met bedgebied	157 m²
Kantoorfunctie	2371 m²
Lichte industriefunctie	1884 m²
	12623 m²

Gemeente Breda
Bijlage bij besluit
Z2023-006895-V01

Ven L

Amphia Vernieuwbouw — Breda

Revisie
Gebruiksoppervlak - subgebruiksfunctie
1e Verdieping (100)
Rechtervleugel

wiegerinck
Euseblusbuitensingel 69
Postbus 2234
6802 CE Arnhem
+31 (0)26 - 352 69 69
info@wiegerinck.nl
www.wiegerinck.nl

Datum: 14-11-2024
Gecontroleerd door:
Status: Definitief

Schaal	Projectnr.	Fase	Tekeningnr.
1:200	3704	240	OVH-2_100