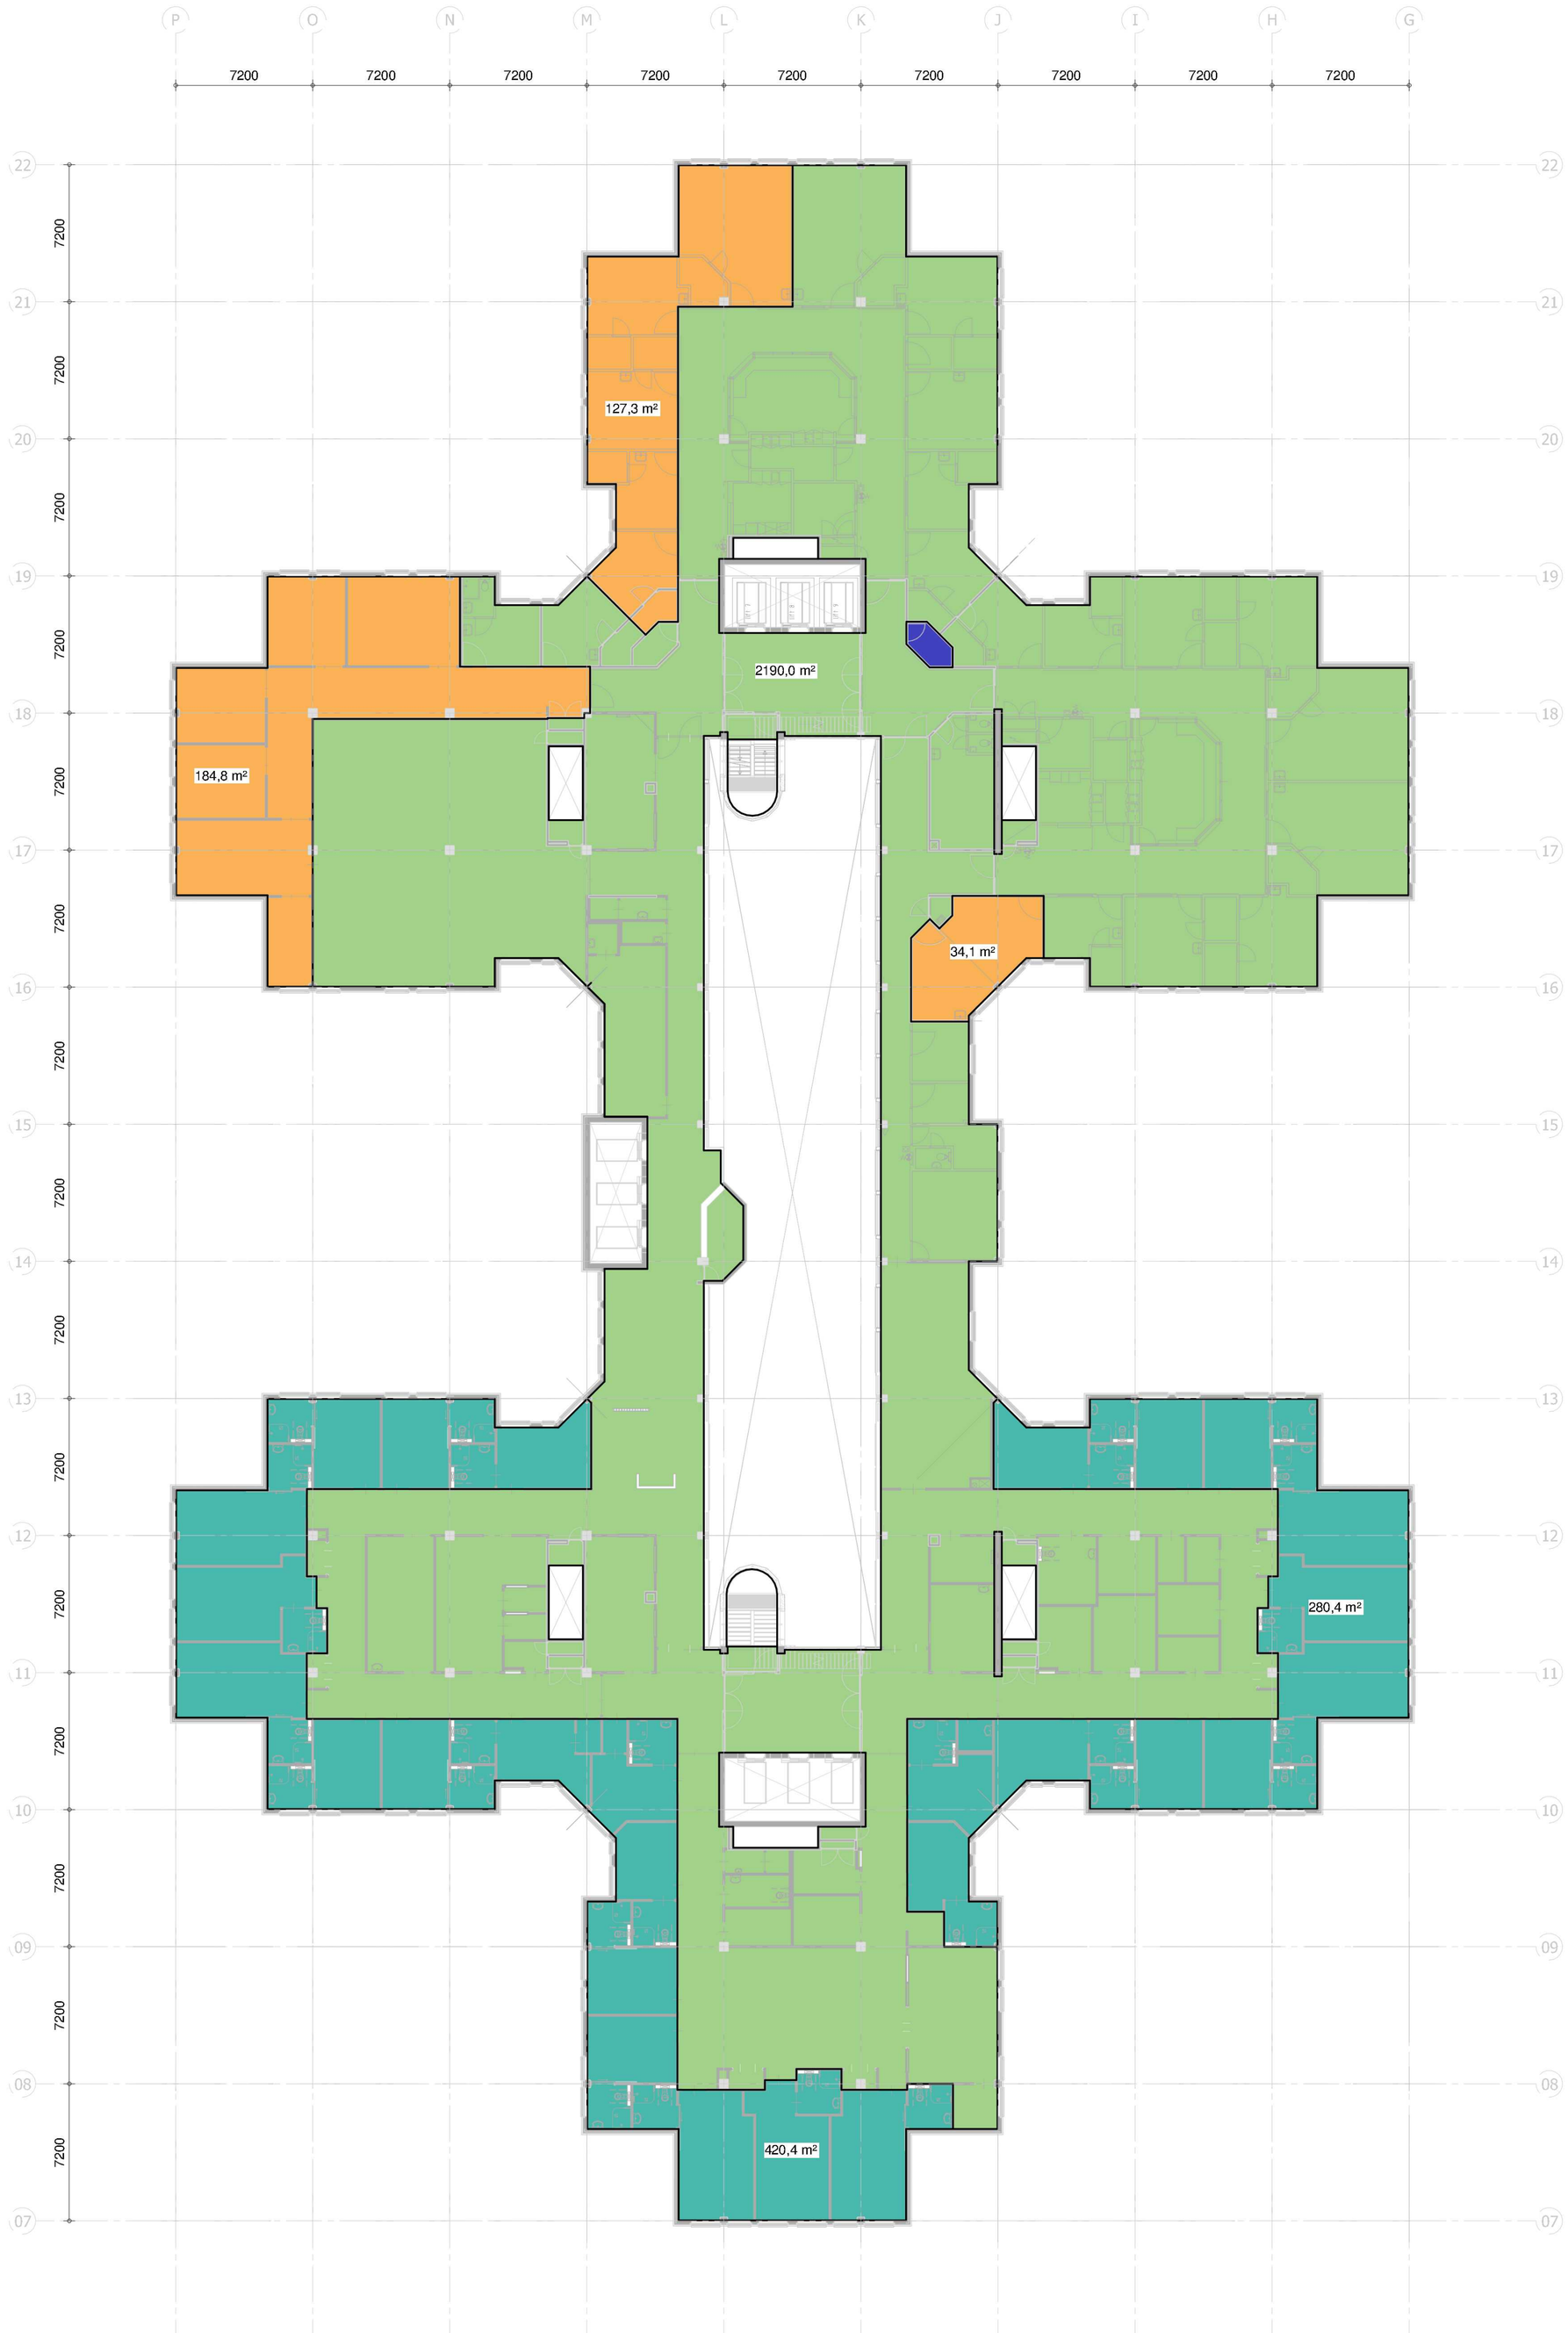

Gebruiksoppervlakte

- Andere gezondheidszorgfunctie
- Andere overige gebruiksfunctie
- Gezondheidszorgfunctie met bedgebied
- Kantoorfunctie

OVH-2_GO_500 gebruiksoppervlak - subgebruiksfunctie	
OVH-type	Oppervlak (m2)
Andere gezondheidszorgfunctie	2190 m²
Andere overige gebruiksfunctie	4 m²
Gezondheidszorgfunctie met bedgebied	701 m²
Kantoorfunctie	346 m²
	3241 m²

Gemeente Breda
Bijlage bij besluit
Z2023-006895-V01

Ven L

Amphia Vernieuwbouw — Breda

Revisie
Gebruiksoppervlak - subgebruiksfunctie
5e verdieping (500)
Rechtervleugel

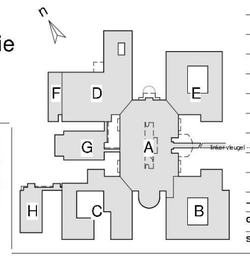

wiegerinck
Eusebiusbuitensingel 80
Postbus 2234
6802 CE Arnhem
+31 (0)26 - 352 60 60
info@wiegerinck.nl
www.wiegerinck.nl

Gel.	Datum
-	- 14-11-2024
Status	Definitief

Schaal	Projectnr.	Fase	Tekeningnr.
1:200	3704	240	OVH-2_500