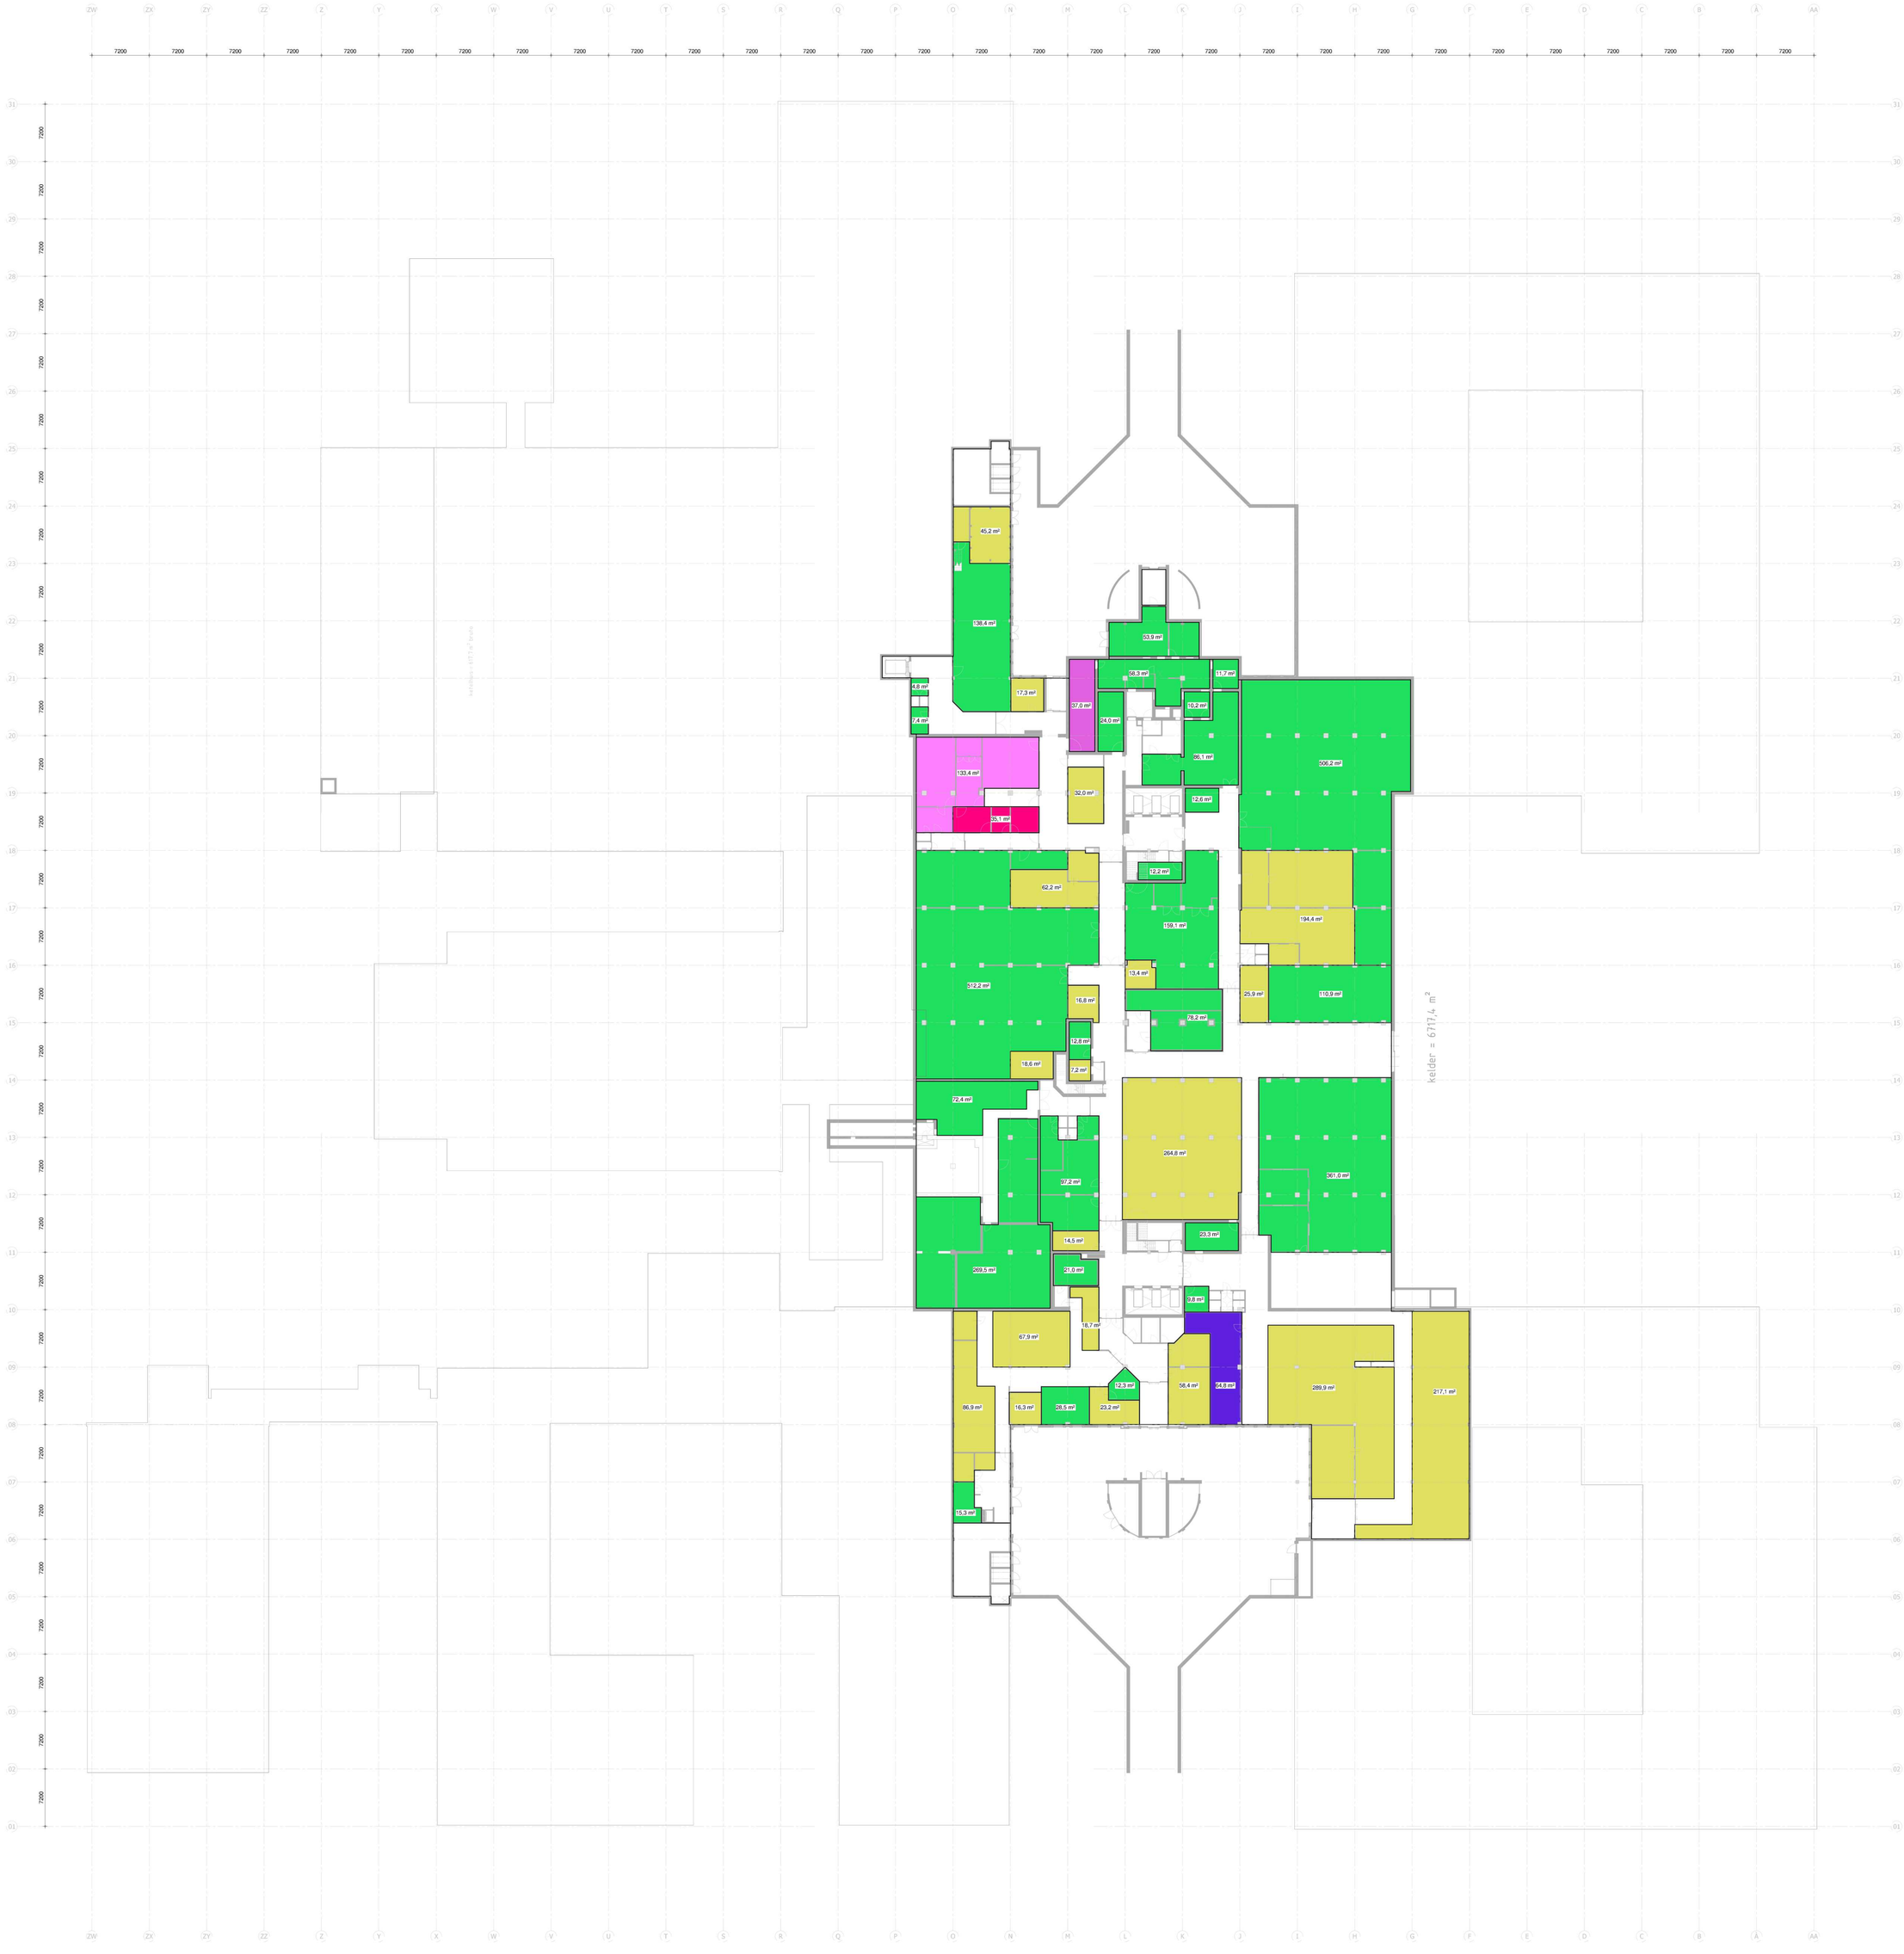

Verblijfs- en functiegebied

- Functiegebied andere gezondheidszorgfunctie
- Functiegebied andere industriefunctie
- Functiegebied lichte industriefunctie
- Verblijfsgebied andere bijeenkomstfunctie
- Verblijfsgebied andere gezondheidszorgfunctie
- Verblijfsgebied lichte industriefunctie

OVH-4_K200 verblijfsgebied en functiegebied - subgebruiksfunctie

Naam	Oppervlak (m2)	Aantal pers. per m2	Bezetting
Functiegebied andere gezondheidszorgfunctie	133 m²	0	0
Functiegebied andere industriefunctie	37 m²	0	0
Functiegebied lichte industriefunctie	2709 m²	0	0
Verblijfsgebied andere bijeenkomstfunctie	65 m²	0,125	9
Verblijfsgebied andere gezondheidszorgfunctie	35 m²	0,05	2
Verblijfsgebied lichte industriefunctie	1491 m²	0	0
	4470 m²		11

Gemeente Breda
Bijlage bij besluit
Z2023-006895-V01

Ven L

Amphia Vernieuwbouw — Breda
Revisie
Verblijfsgebied, Functiegebied - subgebruiksfunctie
Kelder (K200)
Rechtervleugel

wiegerinck
Eusebiusbuitensingel 60
Postbus 2234
6802 CE Arnhem
+31 (0)26 - 352 69 69
info@wiegerinck.nl
www.wiegerinck.nl

14-11-2024

Schaal 1:200 | Projectnr. 3704 | Fase 240 | Tekeningnr. OVH-4_K200