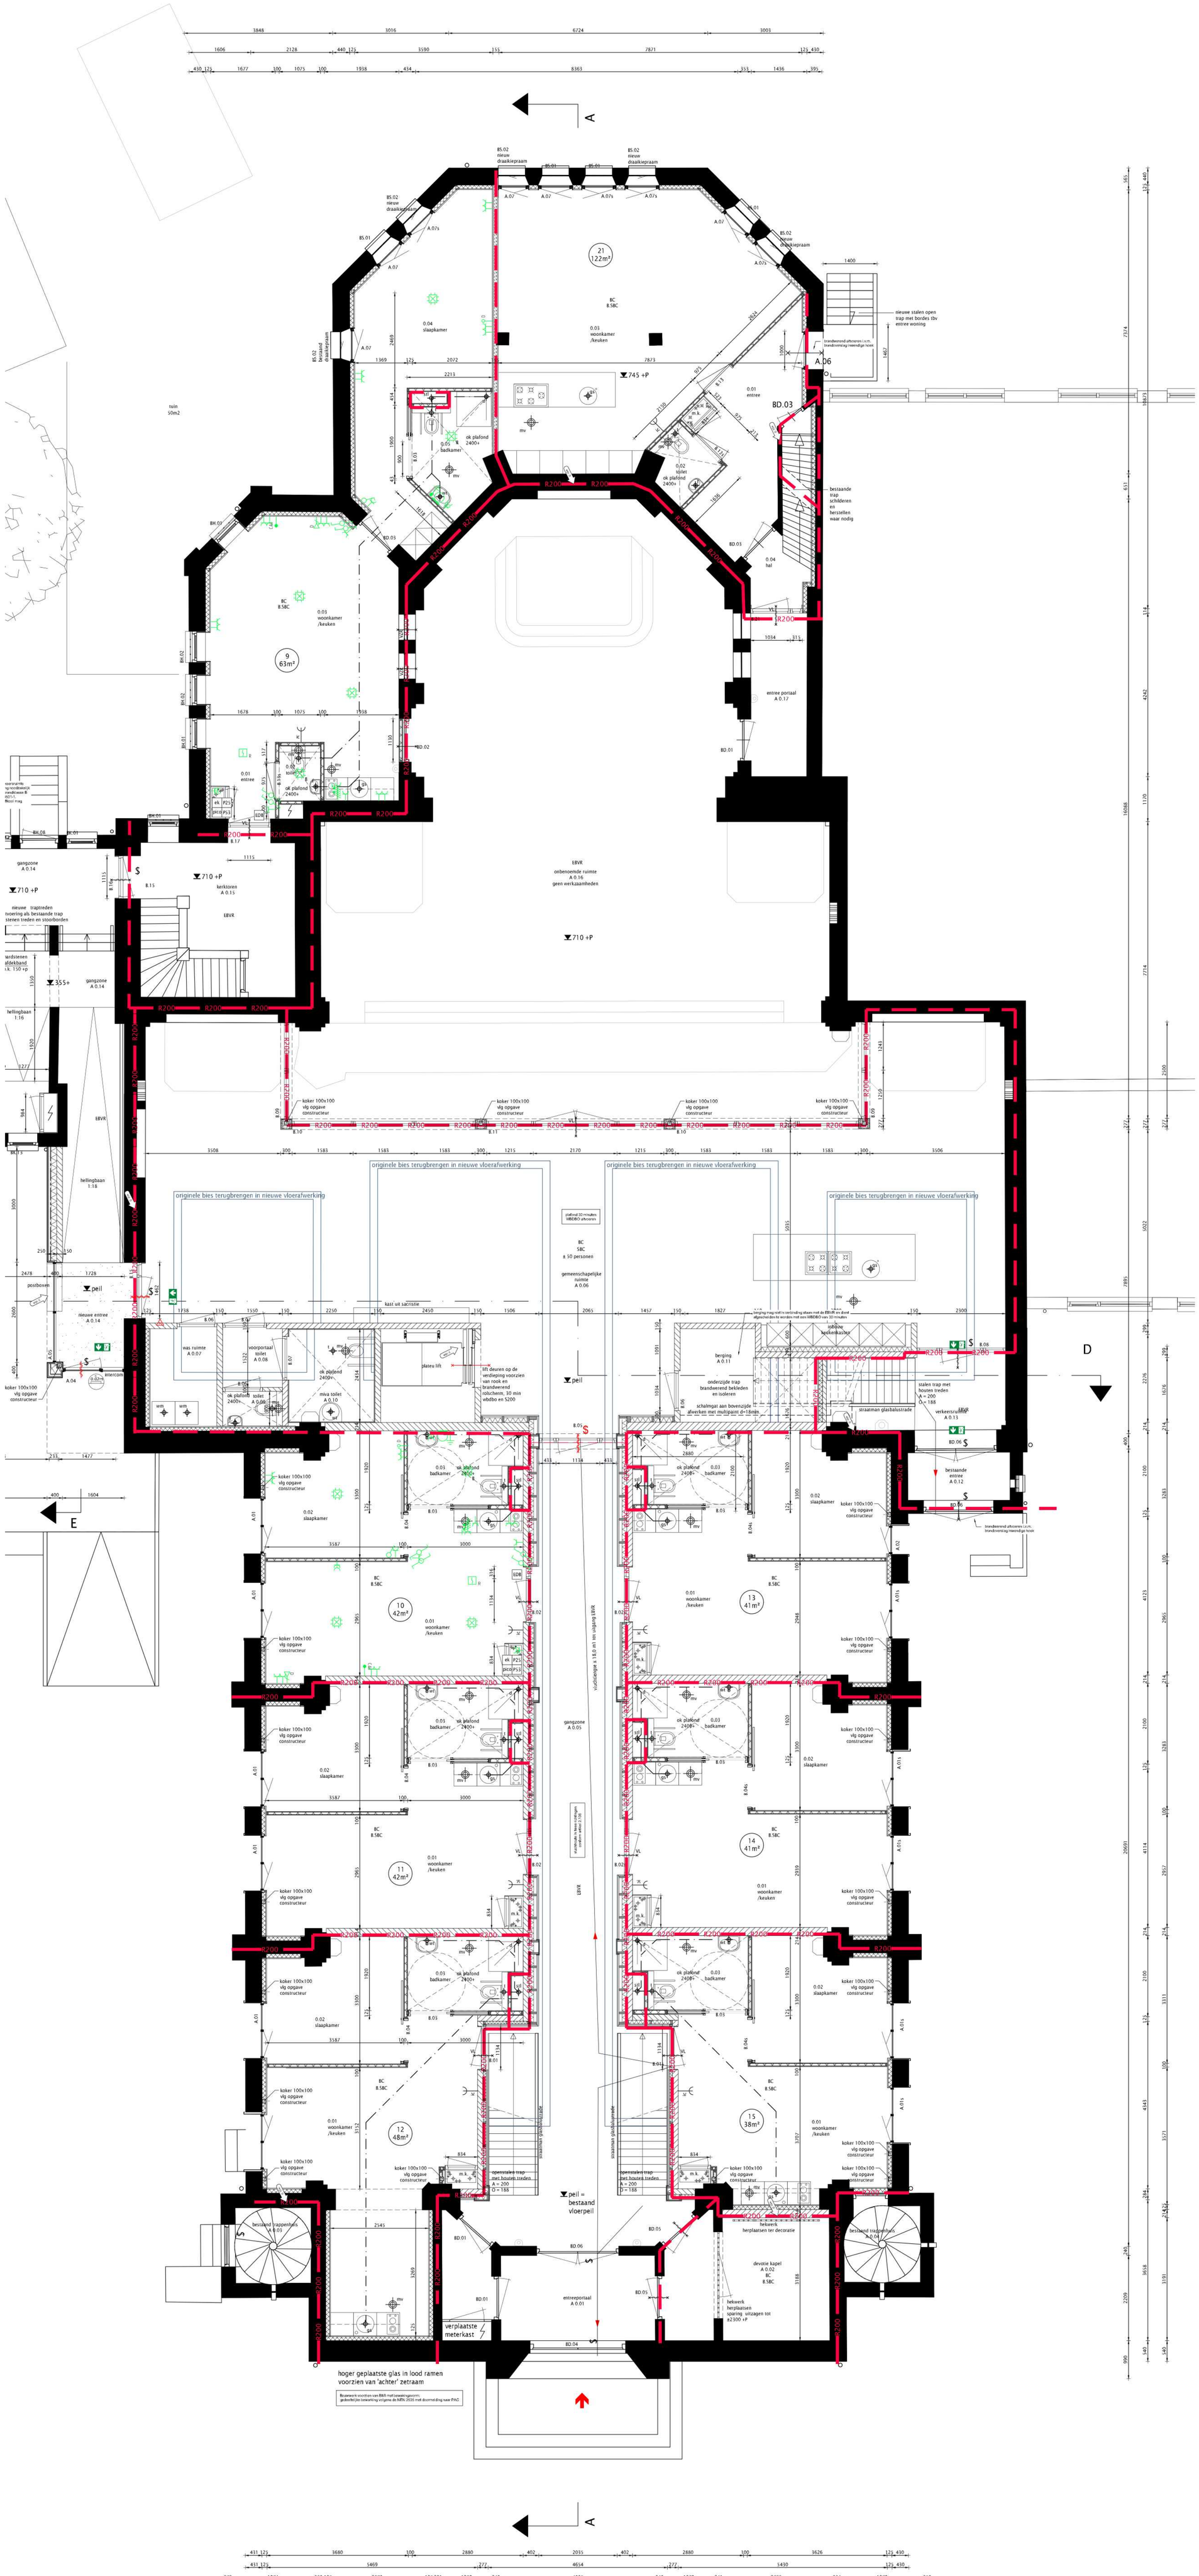


## RENVOOI

| | |
|---|---|
| hwa | hemelwaterafvoer (grint) |
| | aansluiten mobiels sylon op bestaande riolering |
| | schoonwatertest |
| | MV-ventiel, afvoer ventilatielucht |
| | Ø100 ventilatie: |
| | - badkamer 15 dm3/s |
| | - keuken 21 dm3/s |
| | - toilet 7 dm3/s, mogelijk toevoer en mechanische afvoer |
| | luchtbehandelings installatie gemeenschappelijke ruimte |
| | - lijnventilatorfunctie, 4 dm3/s/per per persoon |
| | - toevoer 4 dm3/s/per per persoon, afvoer 4 dm3/s/per per afvoer |
| | - balansventilatie met WTW, e.a. volgens volgens adviezen installaties |
| | |
| | volledoen installatie |
| | |
| | natuurlijke toevoer ditnv ventilatie roosters |
| V1 | Duoszuiver 23 DSF 22,6 dm3/sec/m1 |
| V2 | DuoziFreemax 90 / 25 SRF, 28,8 dm3/sec/m1 |
| V3 | Duos Simcuts Renro ØI 18,6 dm3/sec/m1 |
| | dorpel onder deur + 20mm hoogteverschil |

## BOUWKUNDIG

- rondom buitenkozijnen luchtdichting aanbrengen
- brandwerende deuren volgens
- veiligheidsbeglazing conform NEN 3568
- rondom buitenkozijnen DPC mos.15dmm
- gebouwbeschermende maatregelen volgens rapportage ... 20db
- gebouwbeschermende maatregelen volgens rapportage ... 30db
- gebouwbeschermende maatregelen volgens rapportage ... 30db
- de ramen voorzien van ventilatieroosters
- de binder zijn dan 0,01 m. onder het binnenvlies van ramen en mnuren
- wieriti ingrepingen
- ventilatie roosters 150 mm brandwerend bekleden
- spaarlo glas in lekur kozijn
- ventilatie meterkast onder en boven 100cm2
- ventilatie roosters aanbrengen geldende voorhen en praktijkrichtlijnen, en eisen rekenrichtwaarden
- controurlie volgens tekeningen en berekeningen constructeur
- gasinstallatie conform NEN 1078 en volgens tekening en berekening installateur
- installatie t.b.v. waterleiding uitvoeren volgens NEN 1006 en volgens tekening en berekening installateur
- installatie t.b.v. sanitaire installatie uitvoeren volgens NEN 3215 en volgens tekening en berekening installateur
- CV- installatie uitvoeren volgens geldende voorschriften en volgens tekening en berekening installateur
- brieventbus conform NEN 7170
- installatie t.b.v. ventilatie uitvoeren volgens NEN 1087 en NPR 1088 en volgens tekening en berekening installateur; ventilatie eisen volgens bouwbesluit (minimaal) terug meer aangegroeien op tekening

## RIOLERING

| | | |
|---|---|---|
| Ø40 | hwa | hemelwaterafvoer |
| Ø40 | gs | gootsoen |
| Ø40 | ws | wasserser |
| Ø50 | b | bad |
| Ø50 | d | douche |
| Ø40 | s | siphon |
| | | verzoepingsstuk op erlijeres en aan de gevel |
| Ø70 | wm | wasmachine |
| | vm | vaatwasser |
| | ot | opstelleiding / |
| Ø110 | | lw en ontluchting |
| Ø110 | l | lekwater |
| Ø50 | wt | wastafel |
| Ø70 | bk | buitenkraan |
| | | hemelwaterafvoer, aansluiten op bestaande riolering |
| | | hemelwaterafvoer, aansluiten op bestaande riolering |

## BOUWBESLUIT

- infrastructuurrendheid buiteneisjzijnen
- brandwerende deuren volgens brandklasse 2
- radar cuimen, wanden ide aan tweitaagd plafond beteegeld, exposy kunstharsvloeren,
- de teekens opgraen en afgewerkt met kitnaad
- alle ventilatie roosters voorzien van vochtbestendige sinylplatendagels
- alle sanitaire ruimen voorzien van vochtbestendige achterstructuurlie, waterspramme gemiddeld kleiner dan 0,01 kg/dm², ,01m en op geen enkele plaats groter dan 0,2 kg/dm², ,2cr
- ventilatie
- ssinnder 140mm, ,aanende 200, kuuinsgen ca.900mm boven ieiden
- vrije hoogte boven toegijks trap > 2300mm, breedte 1000mm,
- vrije hoogte boven ldeiden > 1800mm boven vloer, vertikale openingen max. 100mm breed, e.e.a. conf. bouwbesluit
- binnendeuren
- alle binnenkeuren dagmaathoogte 2300mm, breedte 900 mm, (indien niet anders vermeld)
- dorpel onder deur + 20mm hoogteverschil
- deuren toilecrumnen, 15mm vrij boven afgewerkte vloer
- controurlie volgens tekeningen en berekeningen constructeur
- gasinstallatie conform NEN 1078 en volgens tekening en berekening installateur
- installatie t.b.v. waterleiding uitvoeren volgens NEN 1006 en volgens tekening en berekening installateur
- sanitaire installatie uitvoeren volgens geldende voorschriften en volgens tekening en berekening installateur
- CV- installatie uitvoeren volgens geldende voorschriften en volgens tekening en berekening installateur
- brieventbus conform NEN 7170
- installatie t.b.v. ventilatie uitvoeren volgens NEN 1087 en NPR 1088 en volgens tekening en berekening installateur; ventilatie eisen volgens bouwbesluit (minimaal) terug meer aangegroeien op tekening

## BRANDVEILIGHEID

| | |
|---|---|
| deur | |
| VL | pellitsolende deur vlg opgaue brandwerfgeld adviseur |
| | vrijdeep deurdrangen vlg opgaue brandwerfgeld adviseur |
| EBVR | eerra beschermde vluchtroute vlg opgaue brandwerfgeld adviseur |
| | 30 minuten WBDBO o.b.v. art 2.85 bouwbesluit vlg opgaue brandwerfgeld adviseur |
| | 30 minuten WBDBO mr WHZ-K200 vlg NEN 6071 o.b.v. art 2.85 bouwbesluit vlg opgaue brandwerfgeld |
| § | vluchtroute, deur te openen zonder deuvel |

berekbaarheid, brandweertoegang, bluswaterwaarzieering en rijzontijdpaas brandweervertrouwd volgens opgaue
- alle gevels zijn bereikbaar voor brandweer
- alle dragende delen in inwendige brandcelbeddingen dienen pellitsolend uitgevoerd te worden
- alle vluchtschachten/wellen een brandscheding doorbreken dienen minimaal eenpellite
- alle ventilatie kanalen dienen pellitsolend uitgevoerd
- een deur, rug of hellingbaan voorzien of waarschuwen een vluchtroute voert, bezeijde niet binnen
- 50 minuten bij brand in een ludbrandcompartiment waarin die vluchtroute niet ligt
- de vluchtroutes dienen voorzien te zijn van voldoende aantal en goed bereikbare brandmeldmeters
- scheidingen (wanden en vloeren) dienen minimaal eenpellite brandweerbeheid te bezitten als de
- wbdbo waarde van deze scheidingen
- deuren in de vluchtroute dienen te zijn voorzien deuren gelijk in stellen corrosiezieenoderdeel
- (bouwcarjdet heet) , een topkrage rsc brandweerplatering klasse D
- indien de sisdeuzuimo > 130 kW dan dient dit een apart brandcompartiment te zijn
- bezeijdeuren dienen voorzien te zijn van voldoende aantal en goed
- vanuit de vluchtroutes dient het aanblaan ieren bereikbaar te zijn, zonder gebruik te maken van losse voorwer
- materialen aan de binnenzijde van schachten, kokers en kanalen gerequest aan meer dan een brandcompartiment
- de bezeijdeuren dienen voorzien te zijn van voldoende aantal en goed bereikbare ruimte van dat 0,015 m2, voldoen aan een eiteir van ten m
- 0,01m aan bouwbesluit A2, bezaaid volgens NEN EN 13501-1
- het dak van een bouwwerk is bezaaid volgens NEN 6063, niet brandgevaarlijk
- bezeijdeuren dienen voorzien te zijn van voldoende aantal en goed bereikbare ruimte van dat 0,015 m2, voldoen aan een eiteir van ten m
- B-L2,dl en BT-1 geeraniffeerd, Voor de kaafsand binnenring (mdn Fibrabeff FR (incolsluiten) brandwerfgaande
- 0+ 16mm. B1-dd geeraniffeerd, afwerking zwart geschilderd

Voor verdere uitwerking toelichting zie rapportage Brandveiligheid R25013, van Rors bouwadvies

## GEWIJZIGD:

- gevelvakken, vrijstaande zeeuwsehken zijn verplaatst naar eerstee kozijn
- ventilatie roosters, raamroosters verplaatst naar roosters boven het kozijn
- infraze geeuzjegd
- thermische scht verplaatst van kap naar plafond
- afwering technische kanen, ivm plaasing MV unit en boiler

| | |
|---|---|
| WIJZIGINGS DATUM D, 26-06-2024 | Besluit |
| brandwerende scheiding en ooskkeuze | Gemeente Waalwijk |
| | Besluit bij het besluit van de Burgemeester en Wethouders van Waalwijk |
| | Datum: 8 oktober 2024 |
| | Verantwoordelijk Organisatie |

maten en aantallen in h[redacted]te controleren


N·B·A
MAAKT MOGELIJK
Waterstraat 9 5081 RJ Baarn
www.nbarchitecten.nl
info@nbarchitecten.nl
+31(0)6459 38 50 72


| | |
|---|---|
| project | TRANSFORMATIE H.THERESIAKERK |
| adres project | Cornelisstraat 58 - 5165AL WASPIK |
| opdrachtgever | [redacted] |
| adres opdrachtgever | |
| tekening | PLATTEGRONDEN KERK / SACRISTIE begane grond |
| status | definitief |
| | See uitvoerings.ontwerp |

| | |
|---|---|
| wijziging | E |
| datum | 26-06-2024 |
| schaal | 1:50 |
| format | A0+ |
| projectnummer | 20088 |
| tekeningnummer | W-10 |