

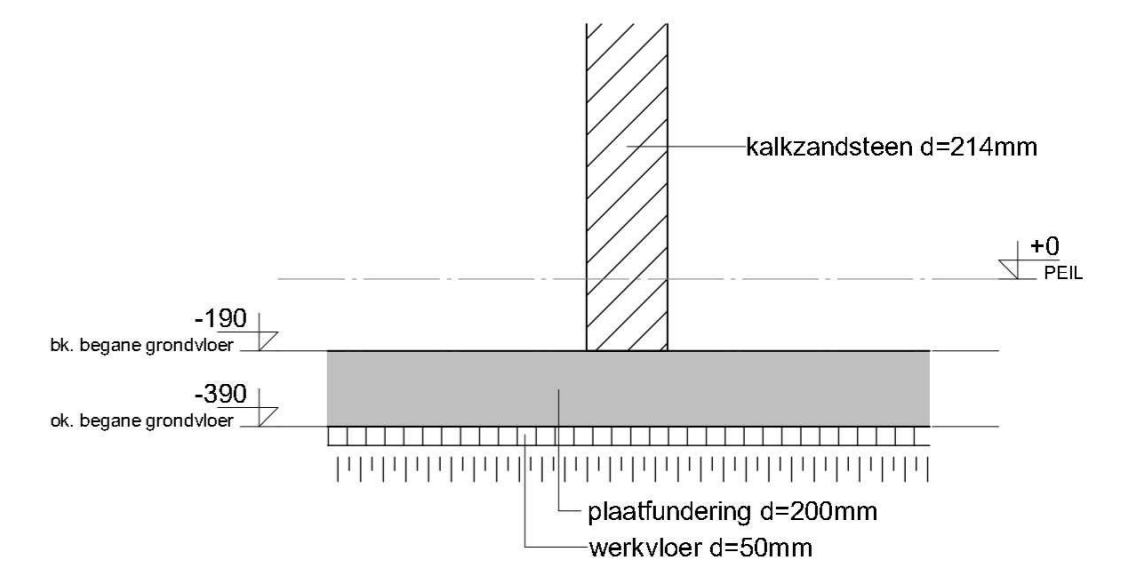


PLAATFUNDERING / BEGANE GRONDVLOER

I.h.w.g. betonvloer d=200mm, vloerverzwaren volgens schema
 Wapening l.b.v. calculatie: ± 80 kg/m³
 Beton C20/25, wapening B500B, milieuklasse XC1
 Vloerdekking onder 25mm, boven 20mm
 Overlap netten 40x staafdiameter en minimaal 250mm
 Overlap netten van onder- en bovenwapening verspringend aanbrengen

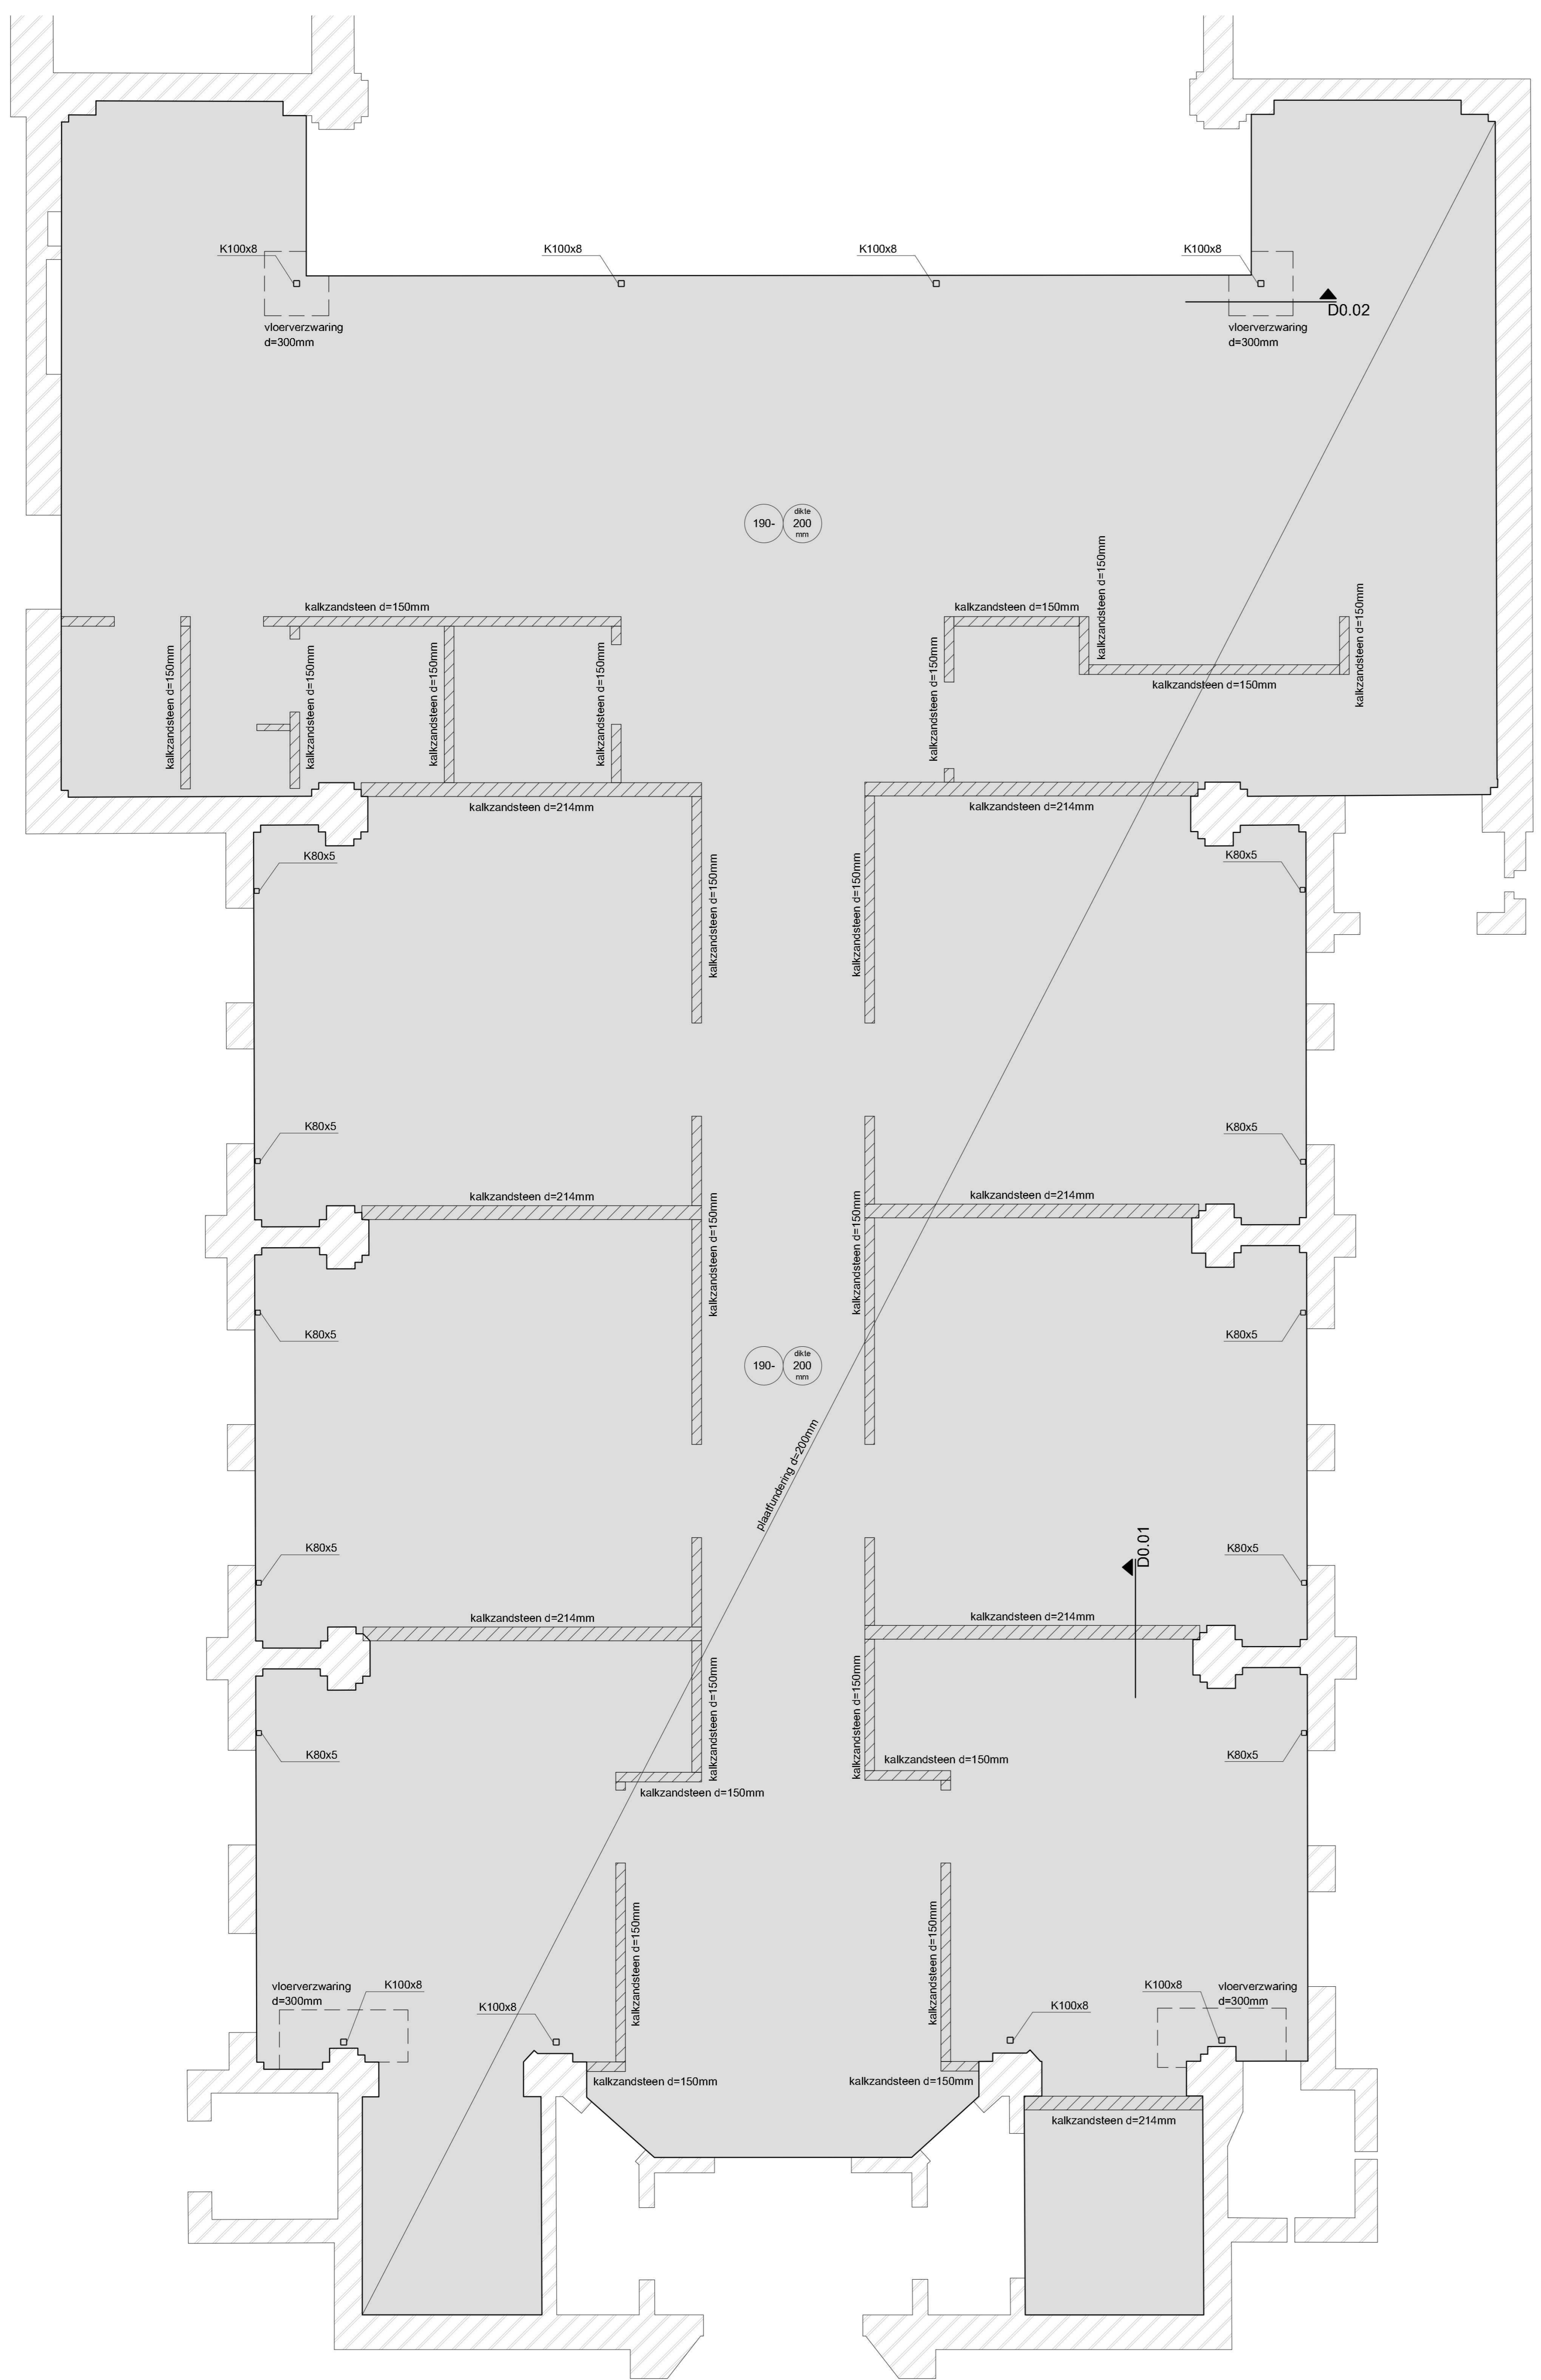

- D0.01 -
(schaal 1 : 20)

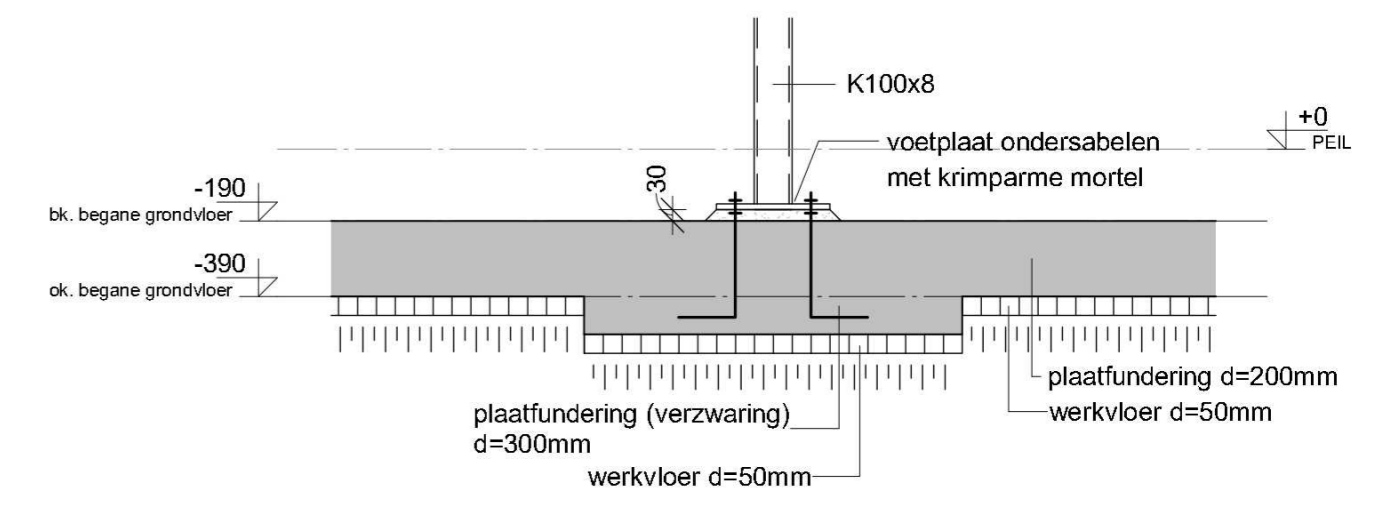

- plaatfundering -
(schaal 1 : 50)



datum: 19-07-2024

onderwerp: **TECHNISCH ONTWERP CONSTRUCTIE**
Plaatfundering
 betreft: **Verbouw Theresiakerk te Waspik**
 architect: **B&B Bouwadvies**

(N) (B) (A)



MAAKT MOGELIJK

schaal: 1:50 formaat: 841x841 dossier: 22032 blad: TOC111

OMGEVINGSVERGUNNING

B&B Bouwadvies

Raadhuysplein 30c 5683 EA Best | 0499-850415
 info@benbouwadvies.nl | www.benbouwadvies.nl