




- keldervloer -
(schaal 1 : 50)

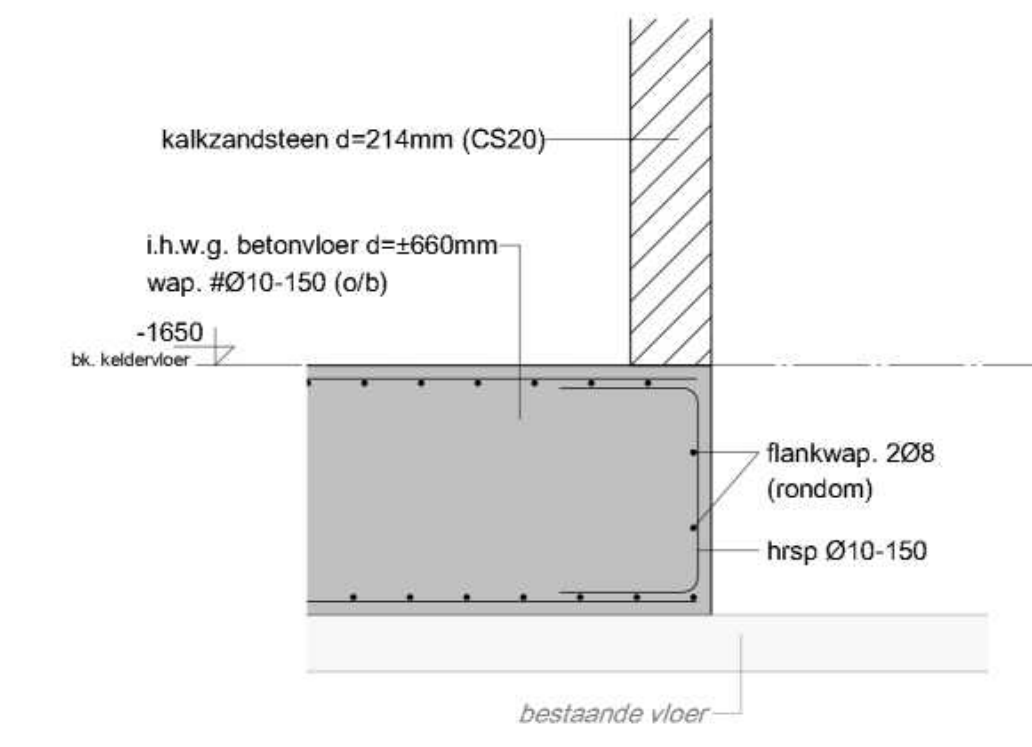


- D0.01 -
(schaal 1 : 20)

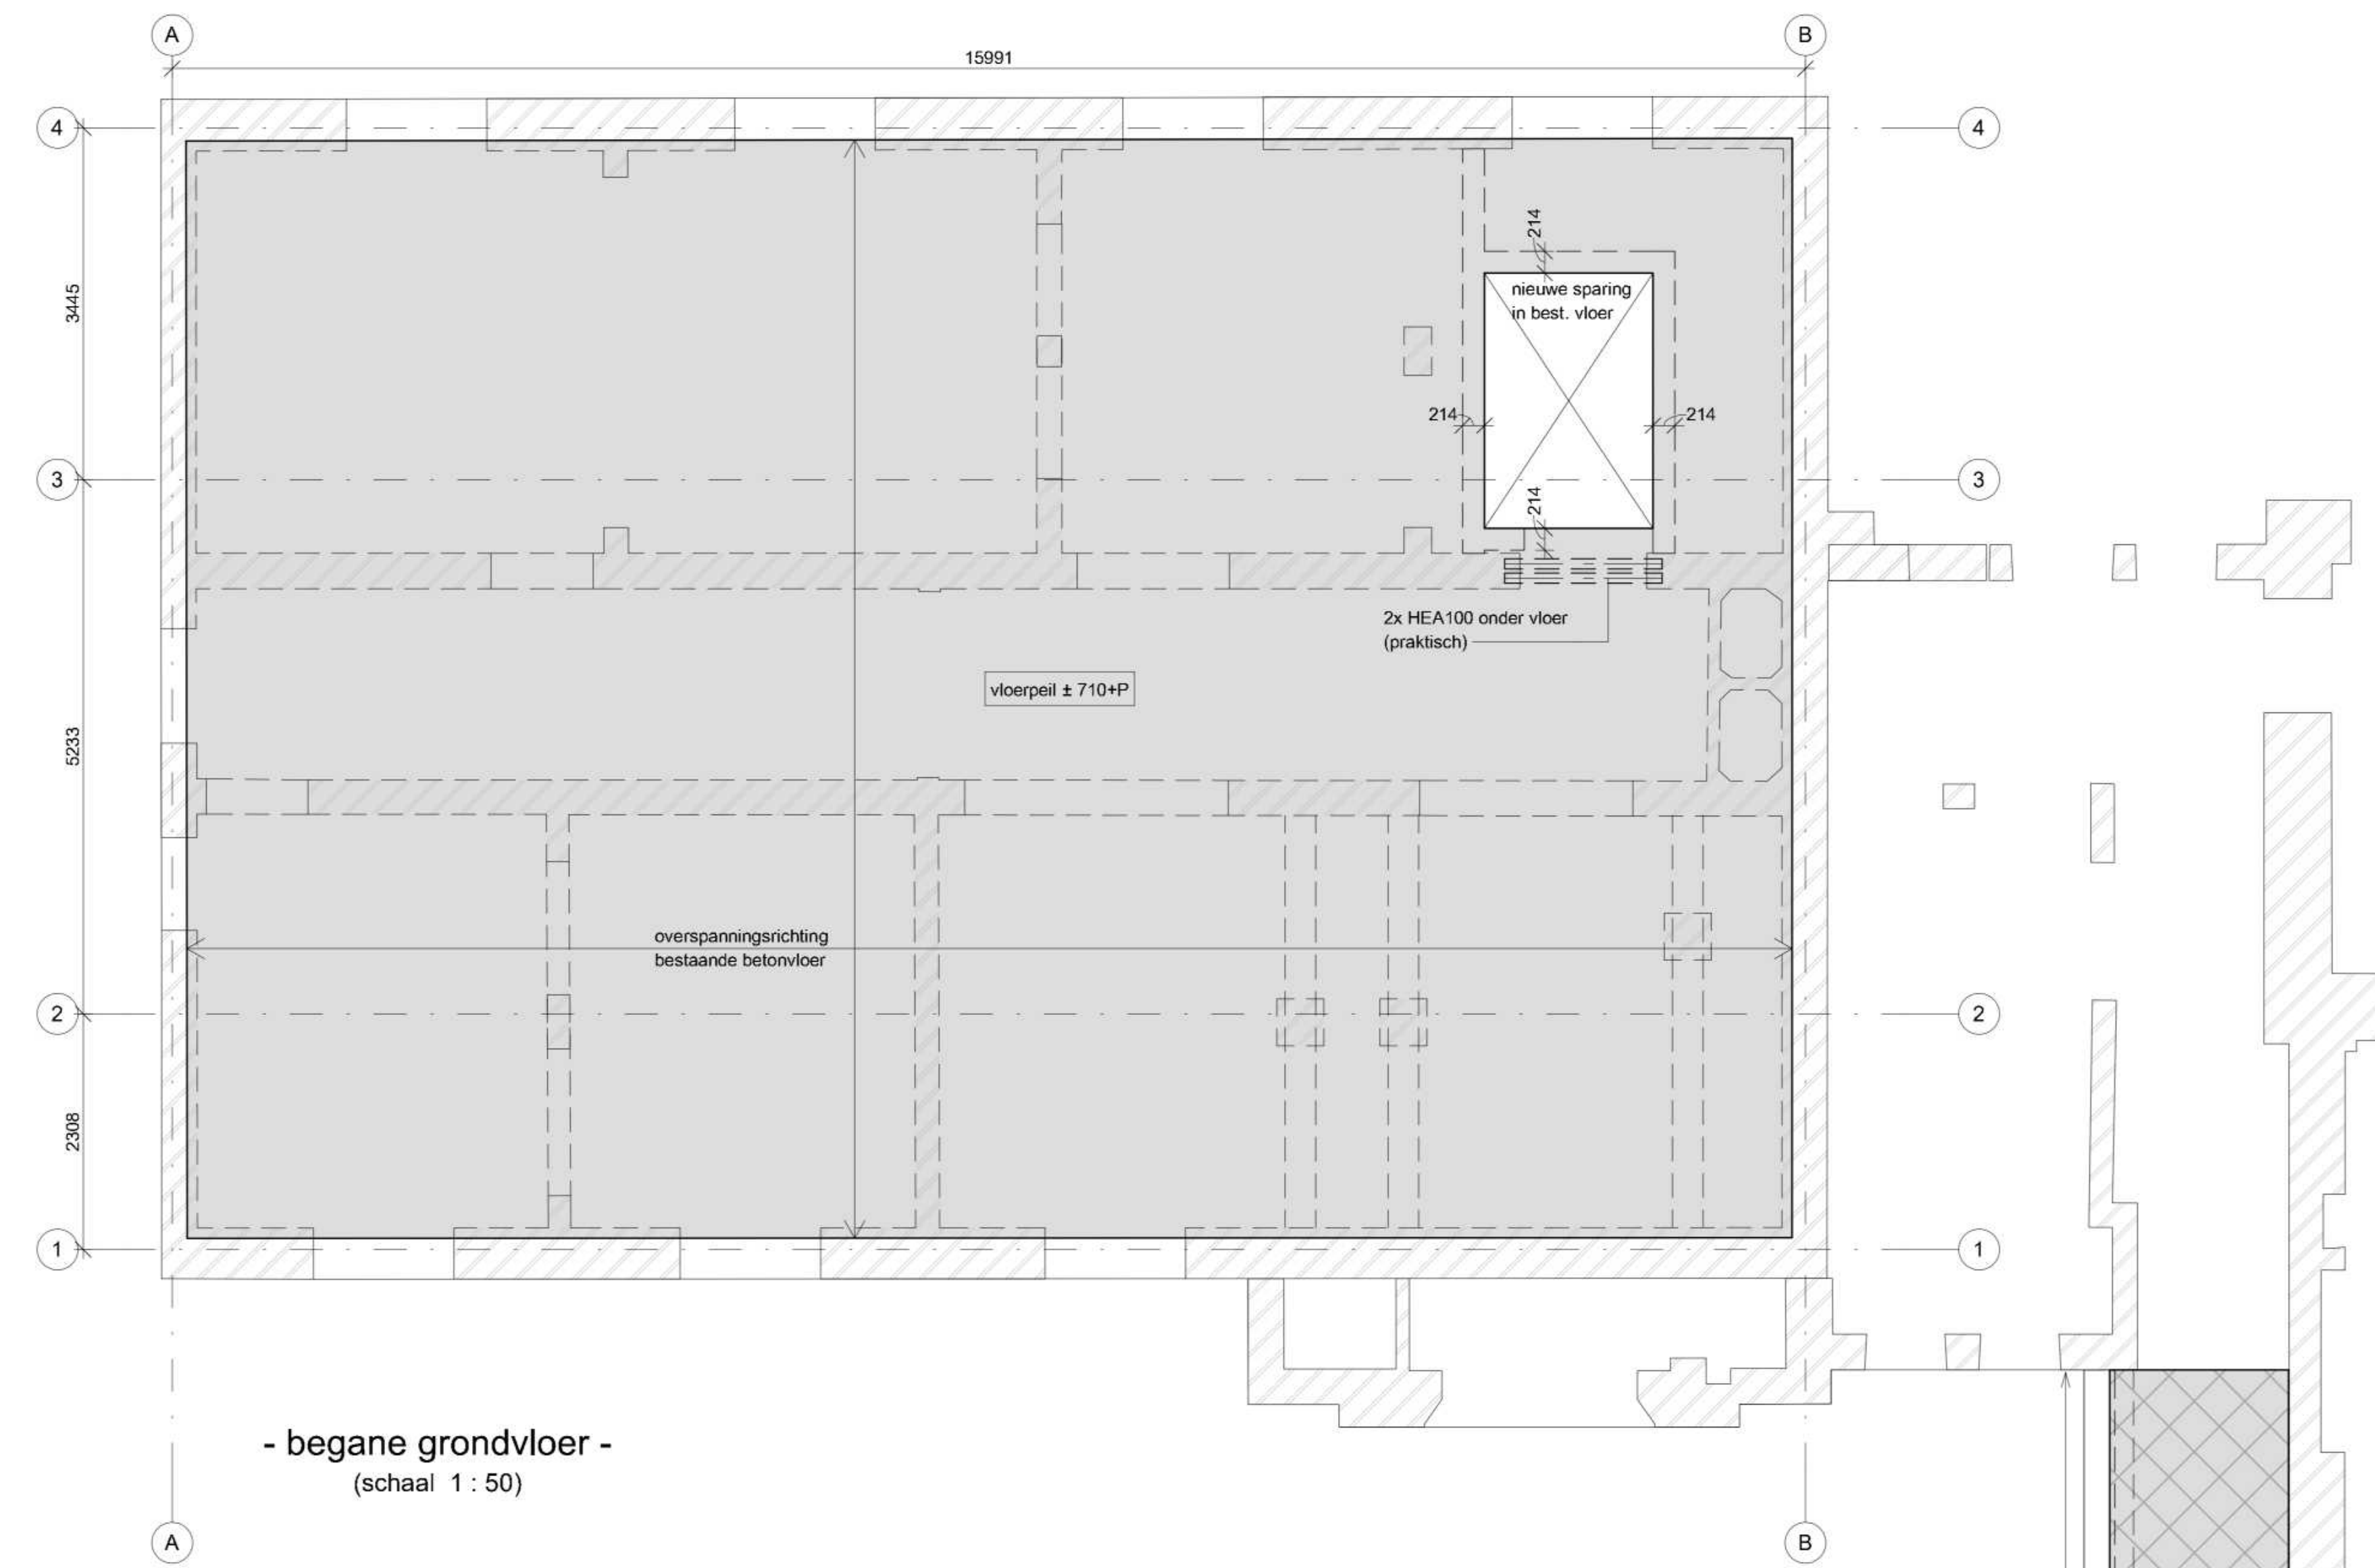


- begane grondvloer -
(schaal 1 : 50)

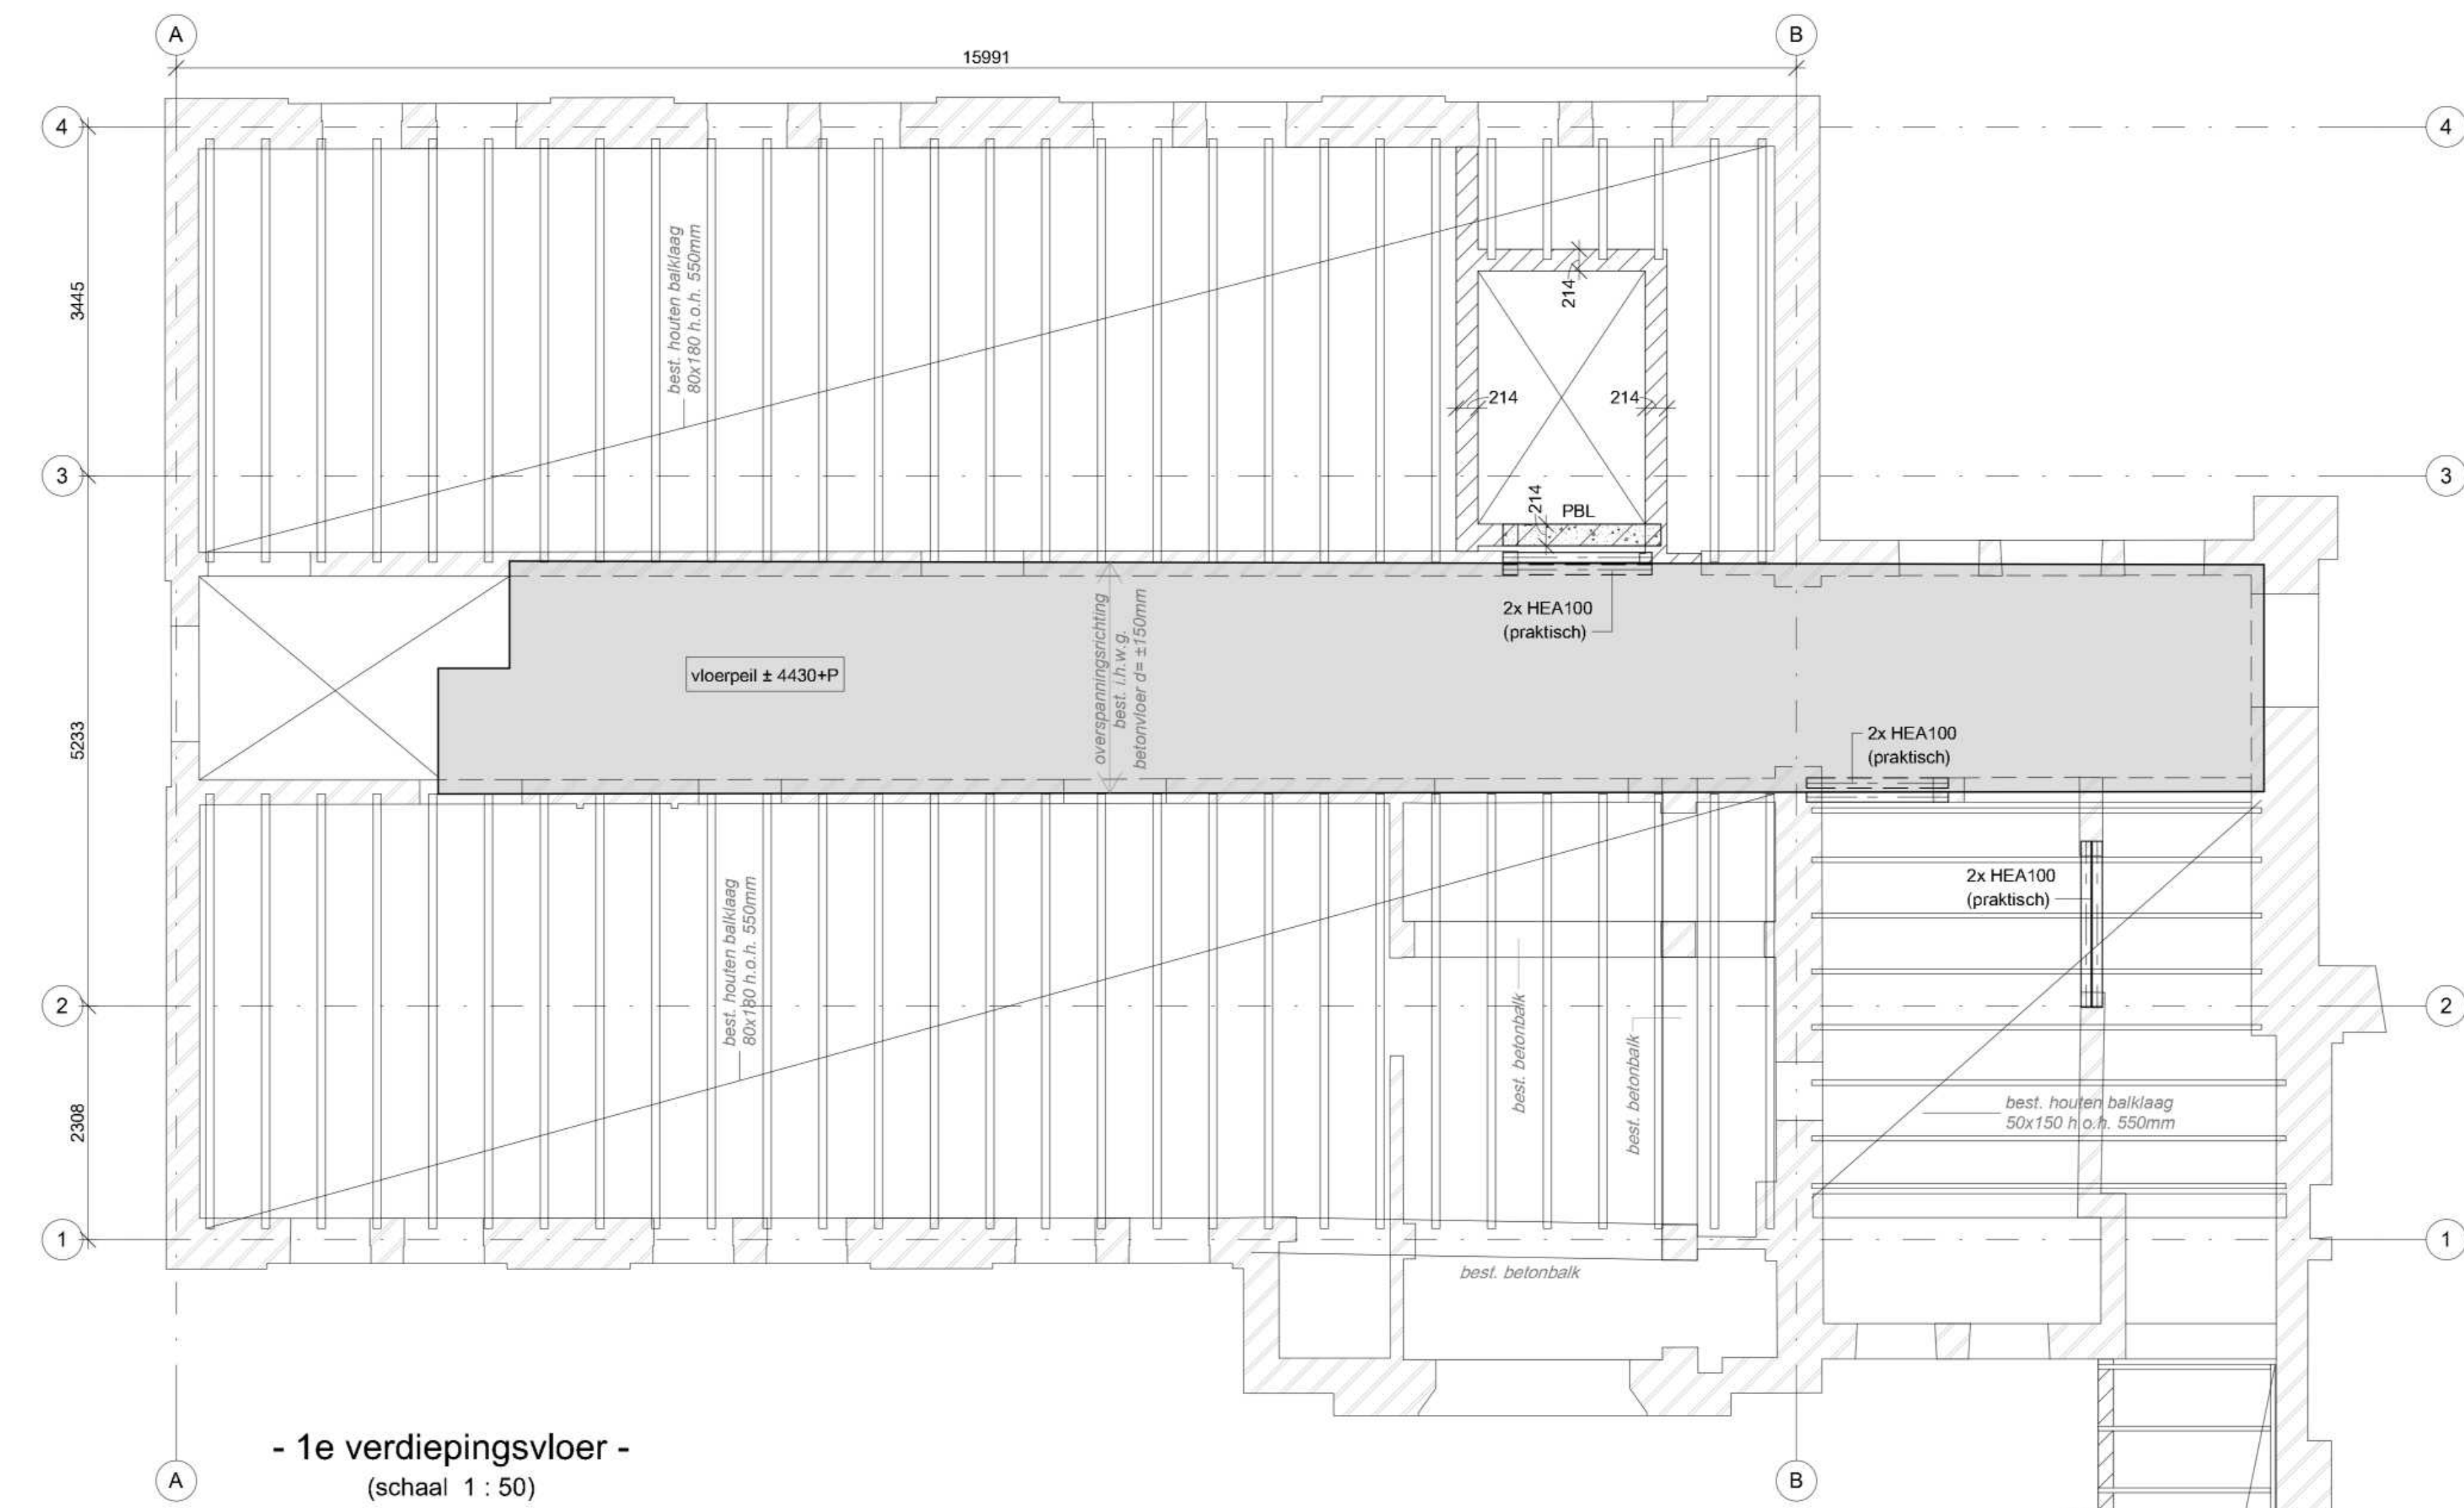

- 1e verdiepingsvloer -
(schaal 1 : 50)

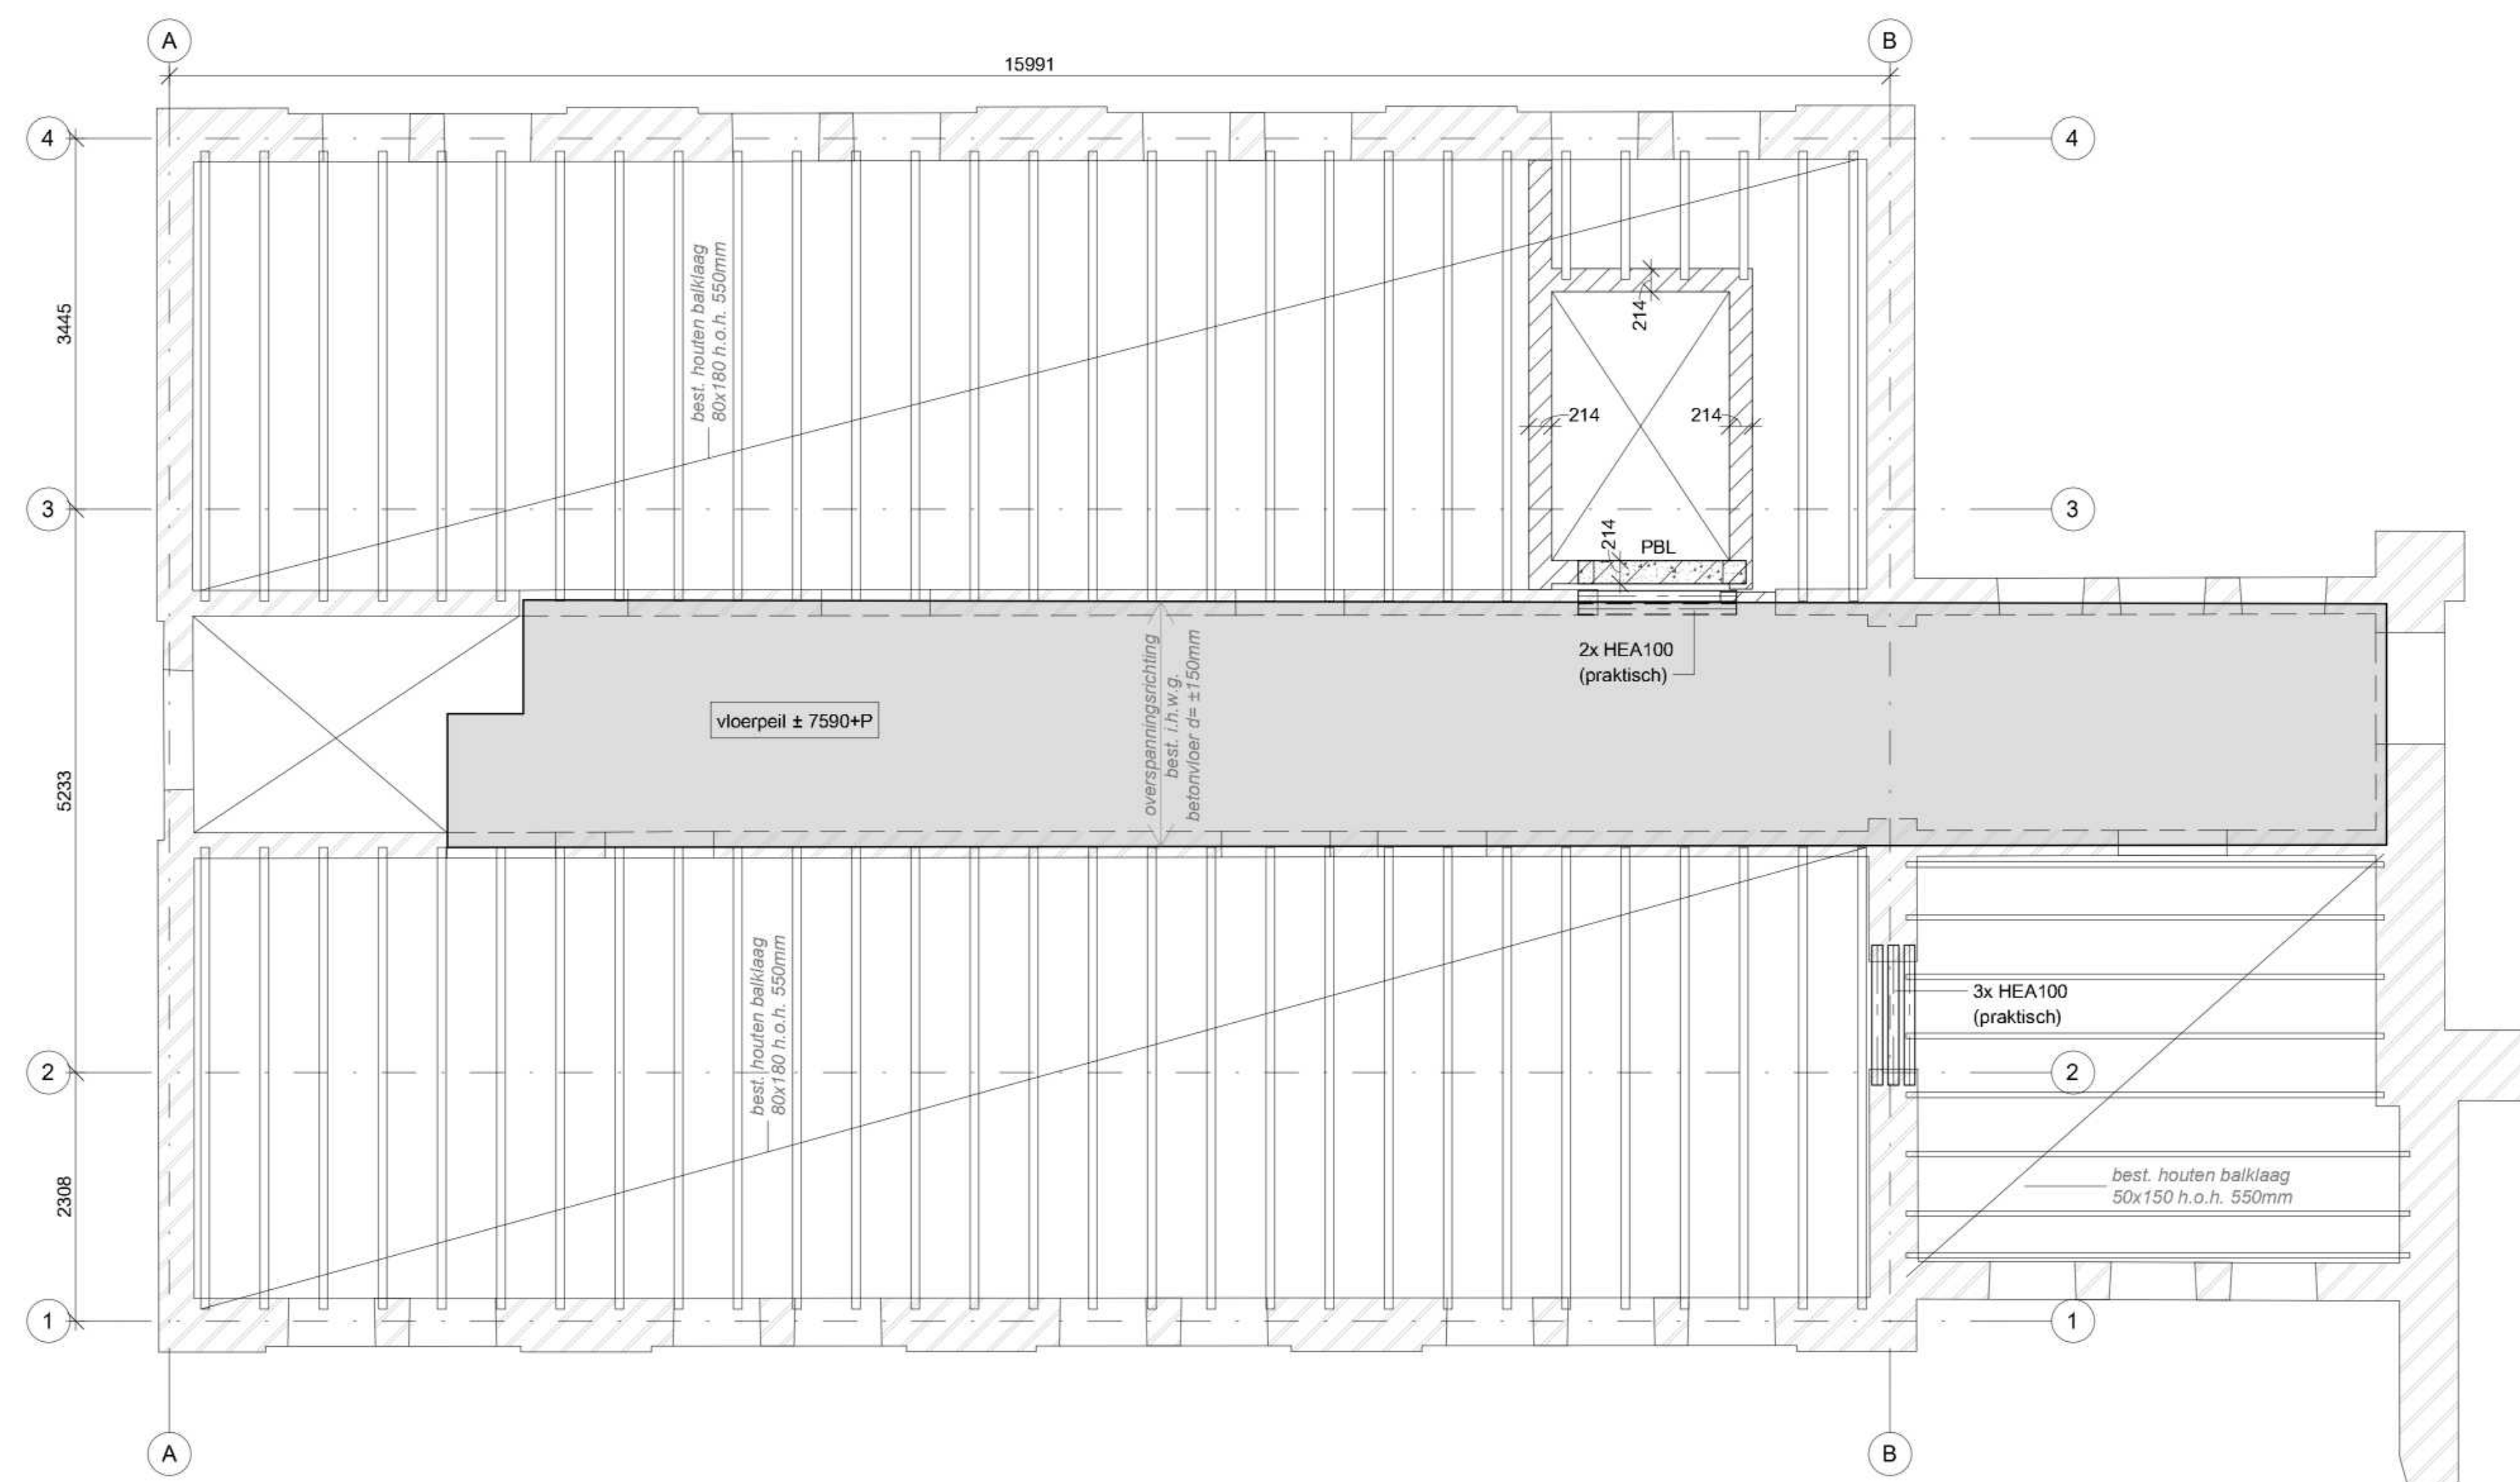

- 2e verdiepingsvloer -
(schaal 1 : 50)

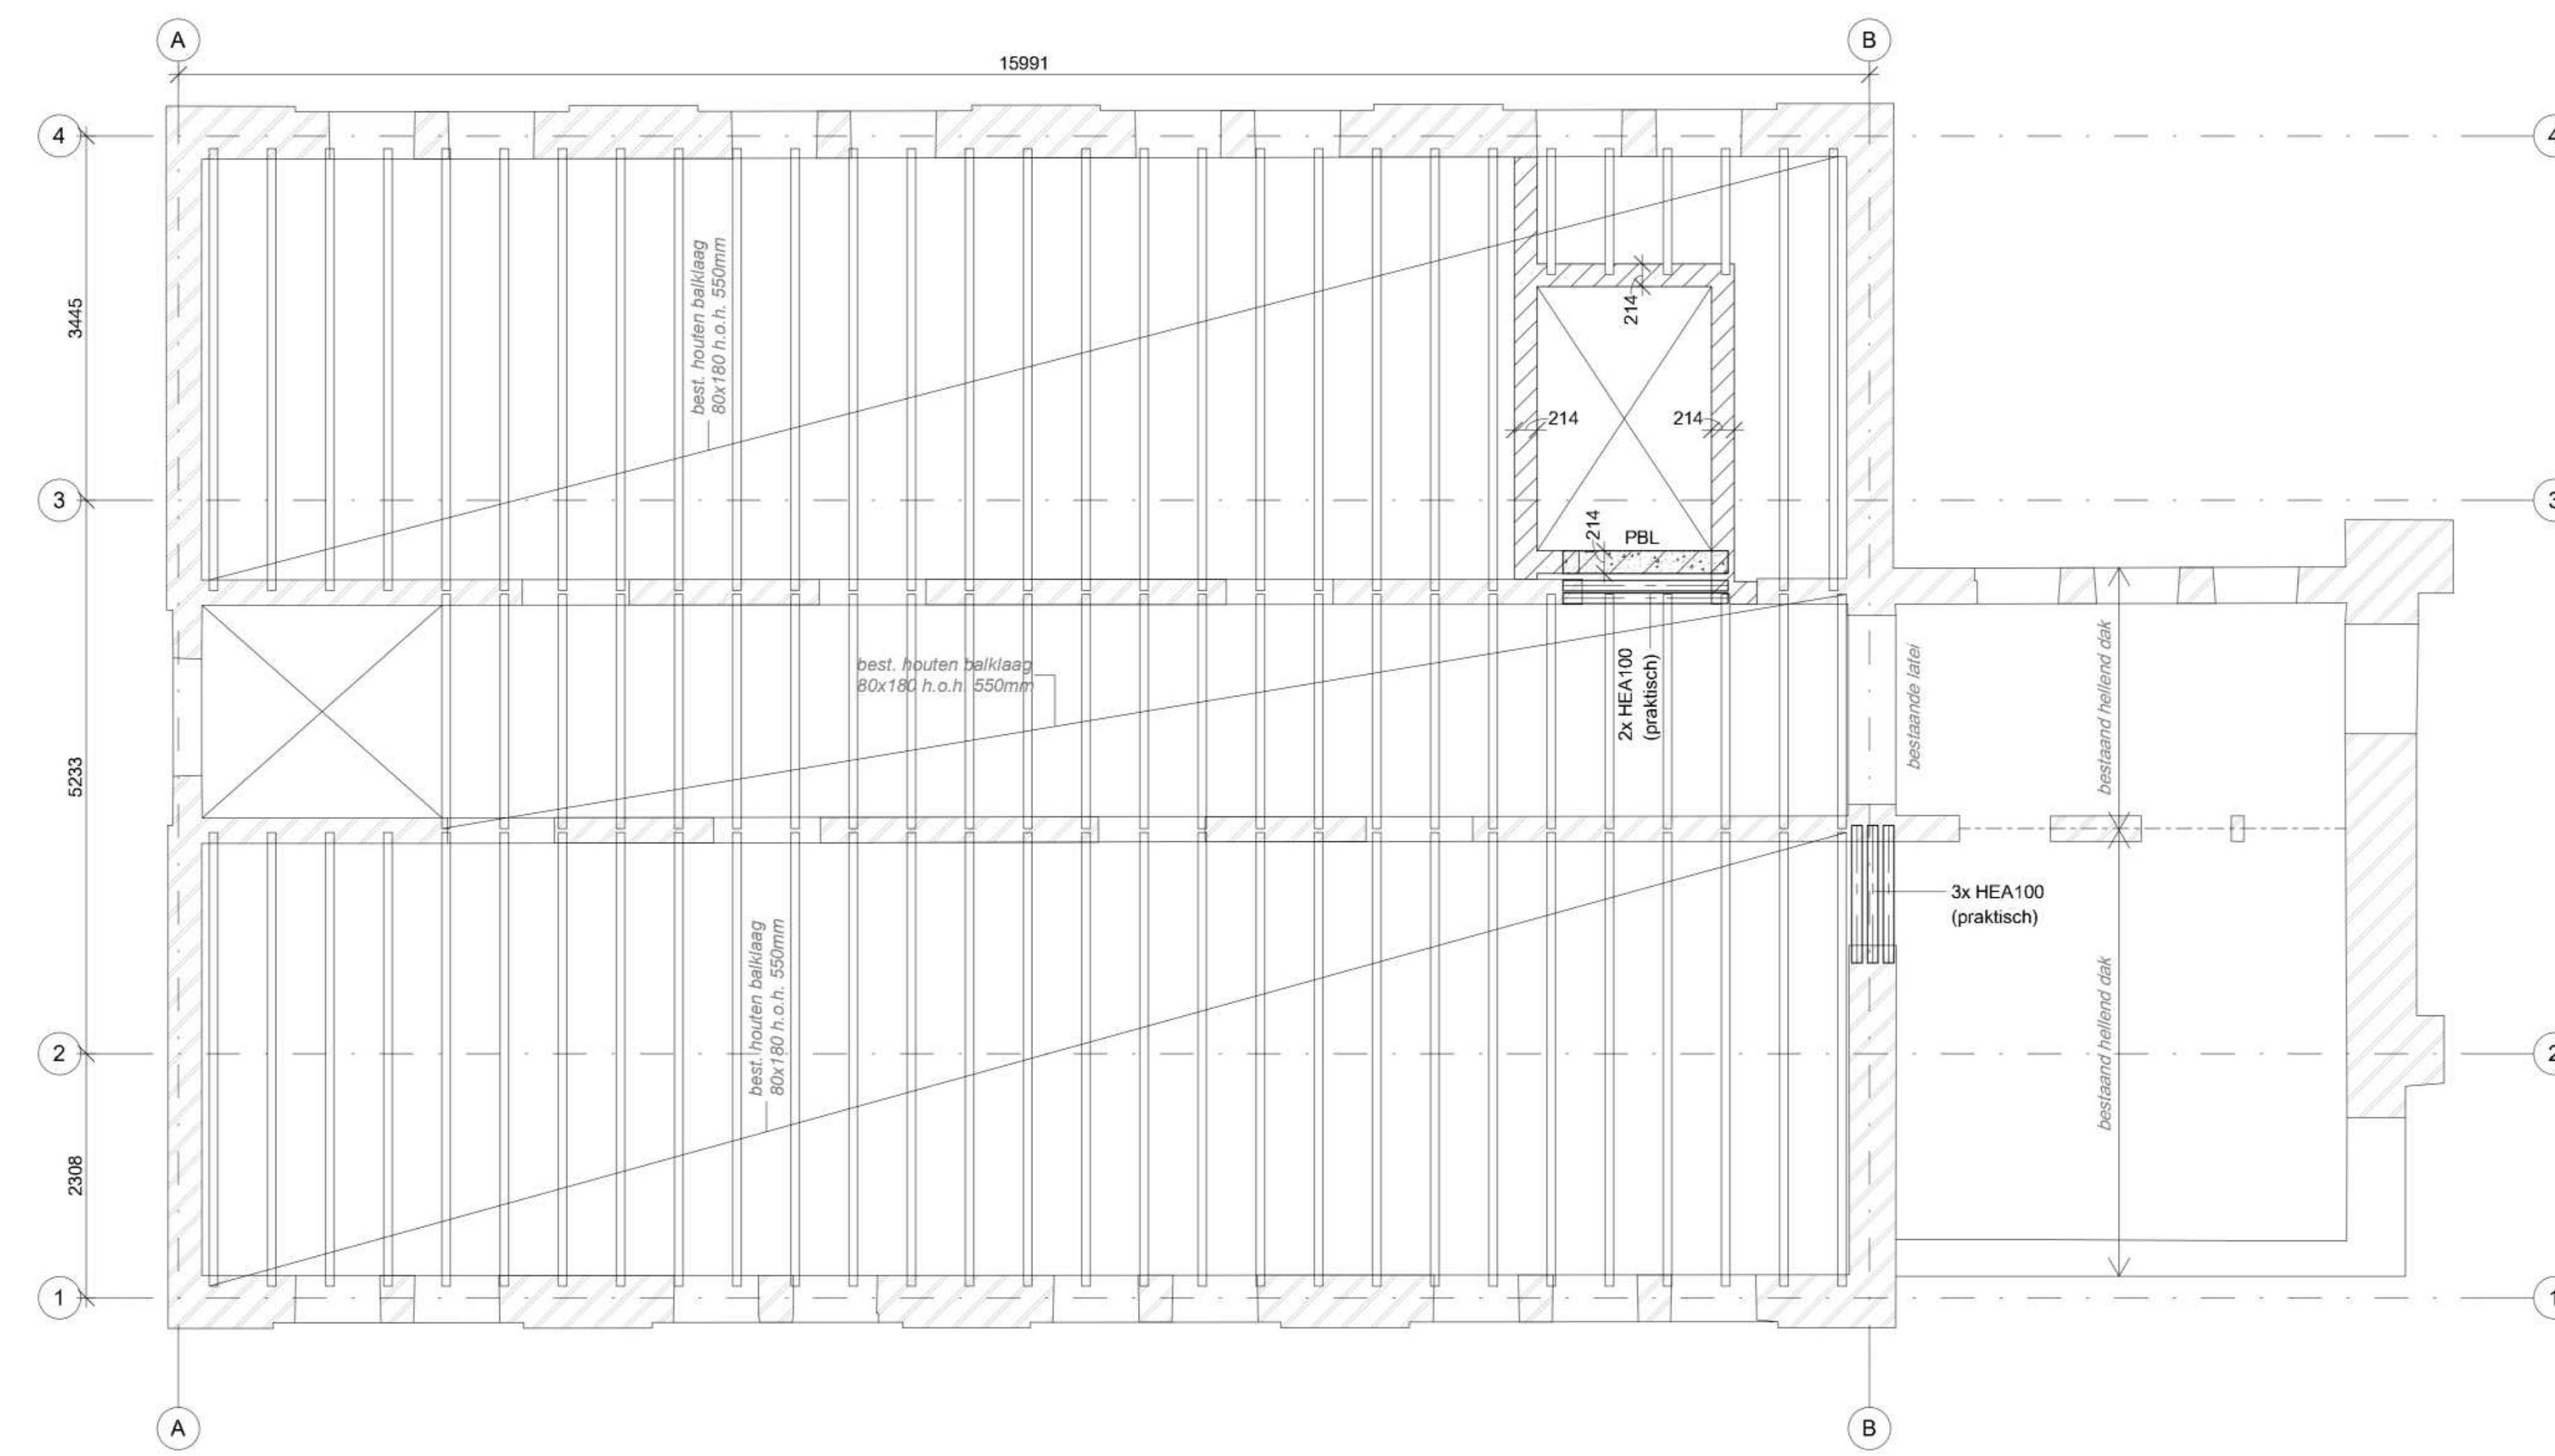

- 3e verdiepingsvloer -
(schaal 1 : 50)

RENVOL

l.h.w.g. betonvloer met voorstrand d=200mm + basiswapening # Ø8-150 (onder / boven)
Wapening omzetten in voorstrand
Beton C20/25, wapening B500B, milieuklasse XC2 / XF1
Vloerdekking onder 35mm, boven 30mm
Overlap netten 4bx staaldiameter en minimaal 250mm

Ontgraven tot ontgravingniveau en aanvullen met goed verdicht zuiver zandpakket volgens geldende richtlijnen

HOUTSTERKTEKLAAS C24
ALLE KOKERS STAAL S275 J2H
OVERIG STAAL S235 JR

Dragend metselwerk uitvoeren in kalkzandsteen CS12
Verankering houten balklaag aan stalen ligger
d.m.v. stalen strip 150x100x5mm + 2 houtdraadbouten M6

HOOFDRAAGCONSTRUCTIE BRANDWEREND UITVOEREN
CONFORM OPGAVE BRANDPREVENTIE ADVISEUR

LET OP!!
EVENTUELE AFWIJINGEN IN BESTAANDE CONSTRUCTIE
DIRECT DOORGEVEN AAN CONSTRUCTIE

datum: 30-08-2024

onderwerp: **TECHNISCH ONTWERP CONSTRUCTIE**
Constructieschema's

betreft: **Verbouw Kjos te Waspi**




architect: **Bouwadvis**

school: 1:50 formaat: 1500x841 dossier: 22032 blad: TOC121

B& Bouwadvis

Roodhulpsplein 30c 5683 EA Best 1 0499 850415
Info@bembouwadvies.nl 1 www.bembouwadvies.nl

OMGEVINGSVERGUNNING

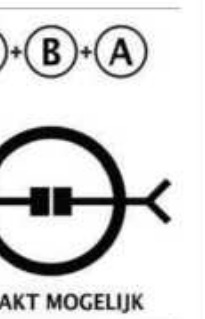

MAAKT MOGELIJK