



- oppervlakte diverse functies, omschrijving zie plattegrond
- BVO

Voorzieningen t/bv Bream:  
-containingen, expedite gangen en aansluitende ruimte voorzien van robuuste afwerking op vloer, wand en kozijn  
-groenvoorzieningen voorzien van irrigatiesysteem

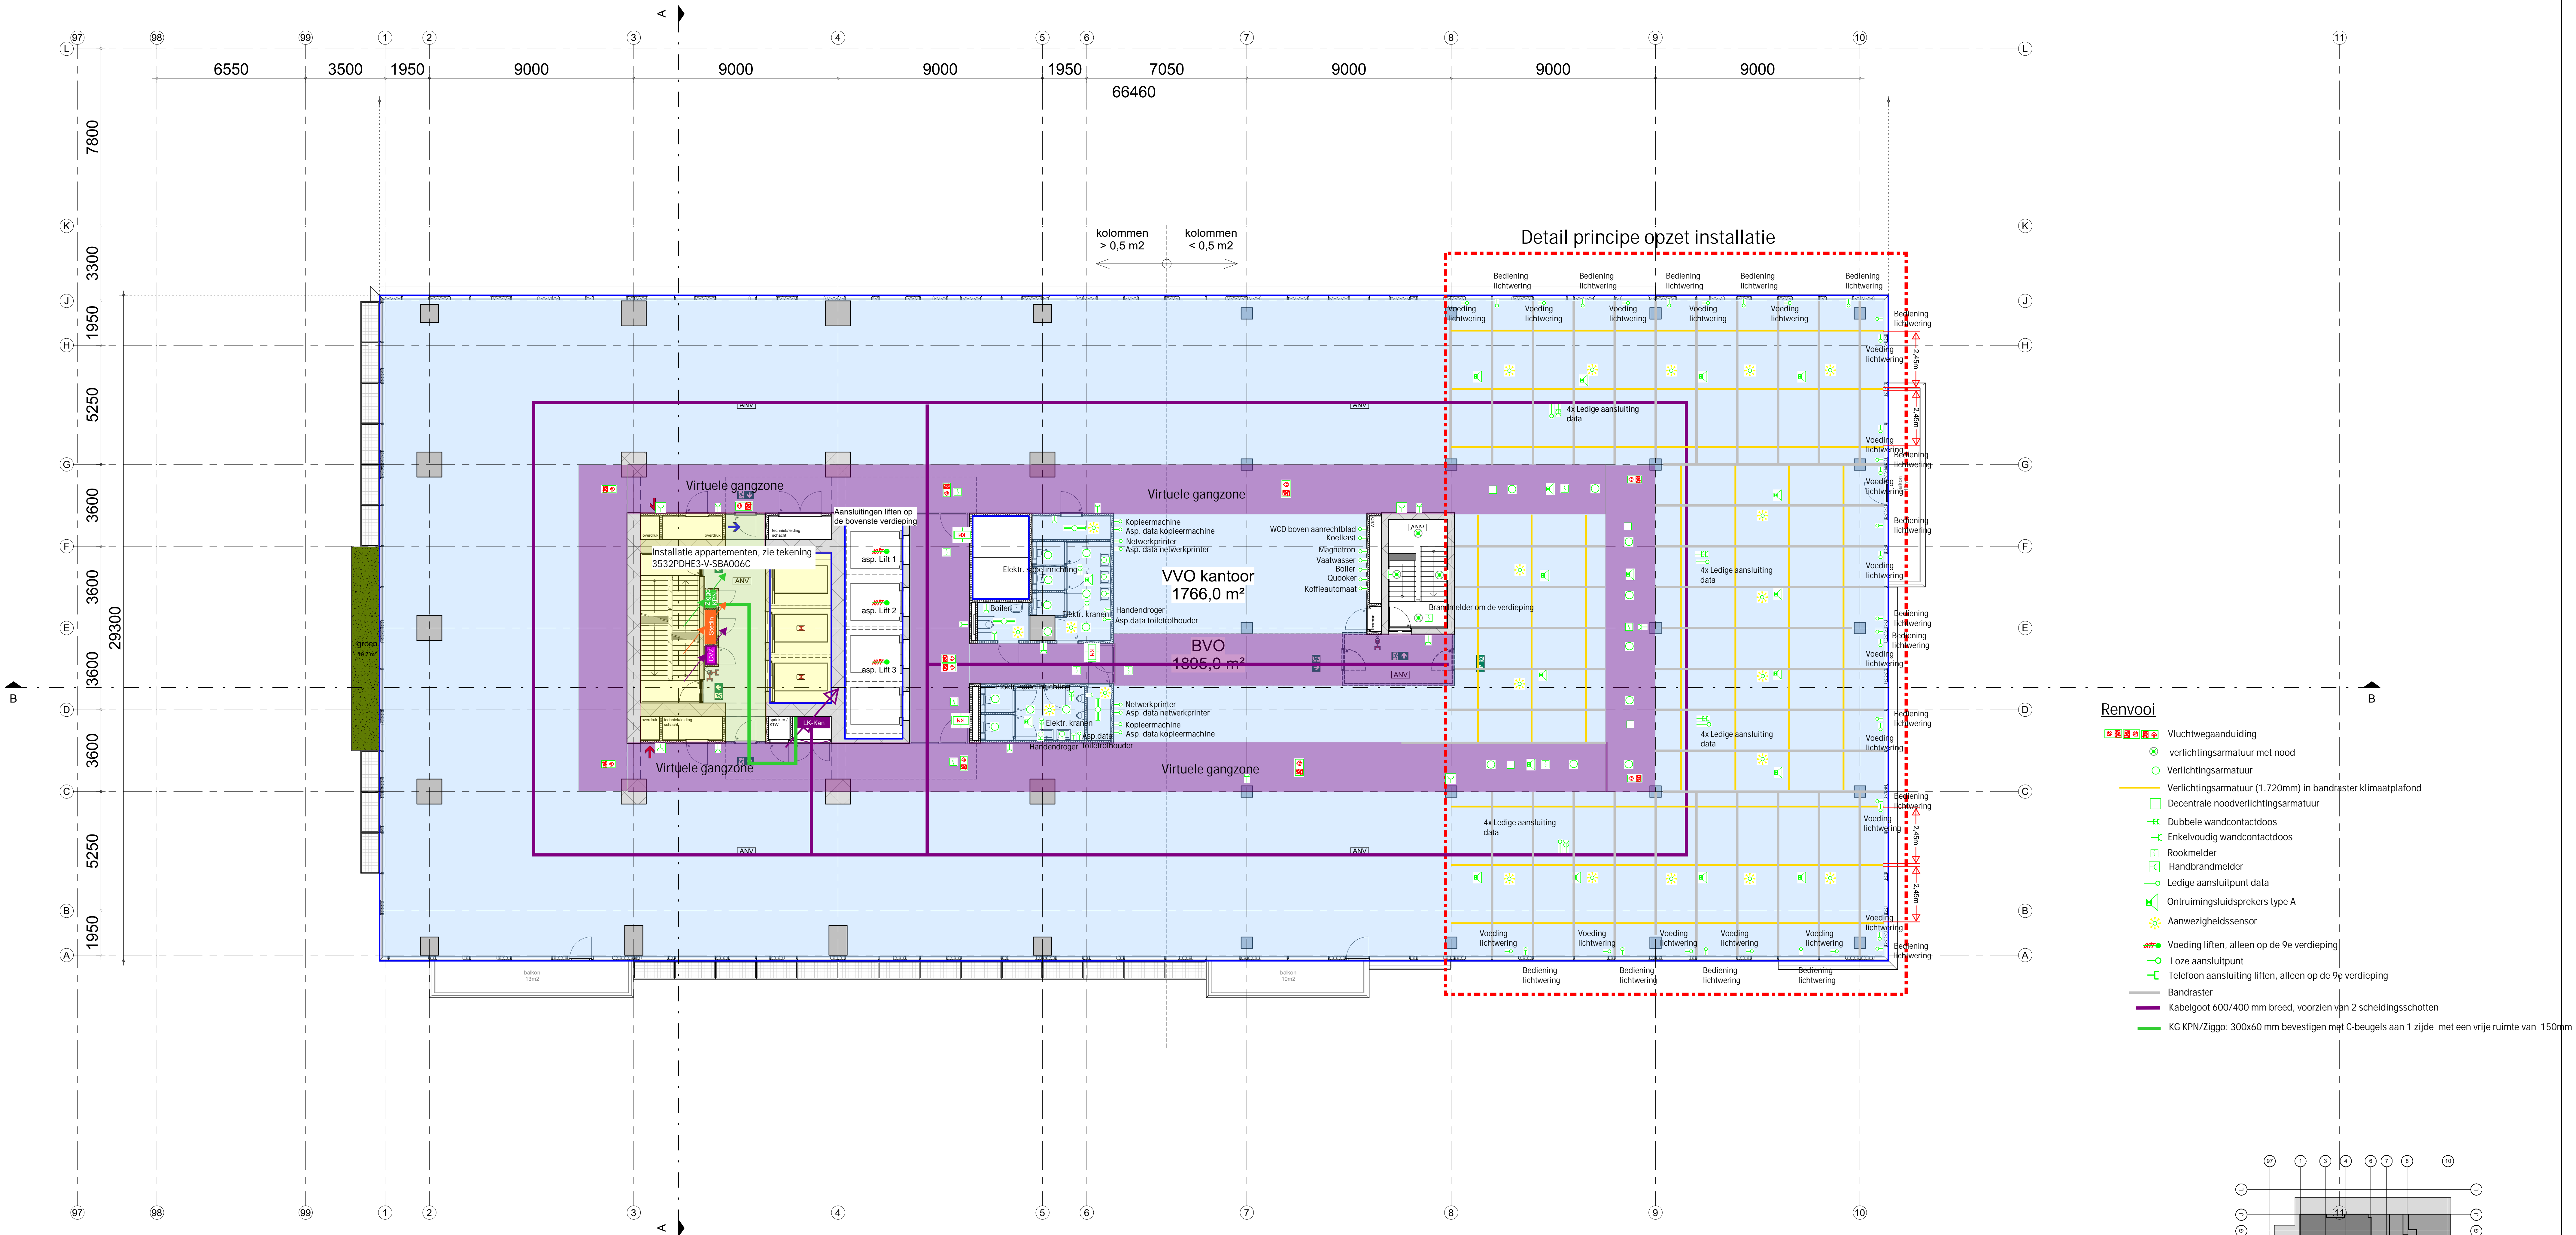

Renvooi

- Verlichtingsarmatuur met nood
- Verlichtingsarmatuur
- Verlichtingsarmatuur (1.720mm) in bandraster klimaatplafond
- Decentrale noodverlichtingsarmatuur
- Dubbele wandcontactdoos
- Enkelvoudig wandcontactdoos
- Rookmelder
- Handbrandmelder
- Ledige aansluitpunt data
- Ontruimingsluidsprekers type A
- Aanwezigheidssensor
- Voeding liften, alleen op de 9e verdieping
- Loze aansluitpunt
- Telefoon aansluiting liften, alleen op de 9e verdieping
- Bandraster
- Kabelgoot 600/400 mm breed, voorzien van 2 scheidingsschotten
- KG KPN/Ziggo: 300x60 mm bevestigen met C-beugels aan 1 zijde met een vrije ruimte van 150mm

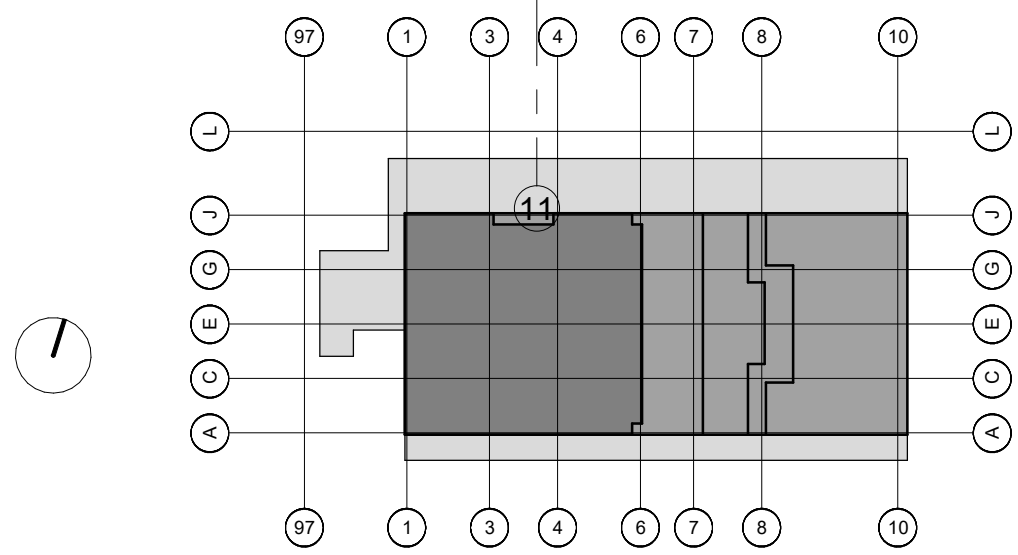

Plattegrond 5e verdieping