

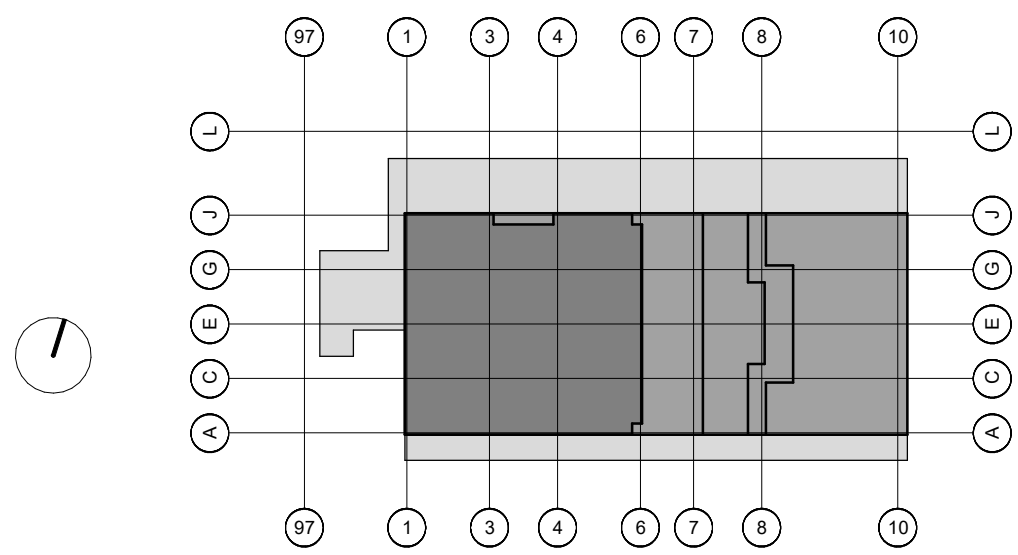



- oppervlakte diverse functies,
omschrijving zie plattegrond
- BVO

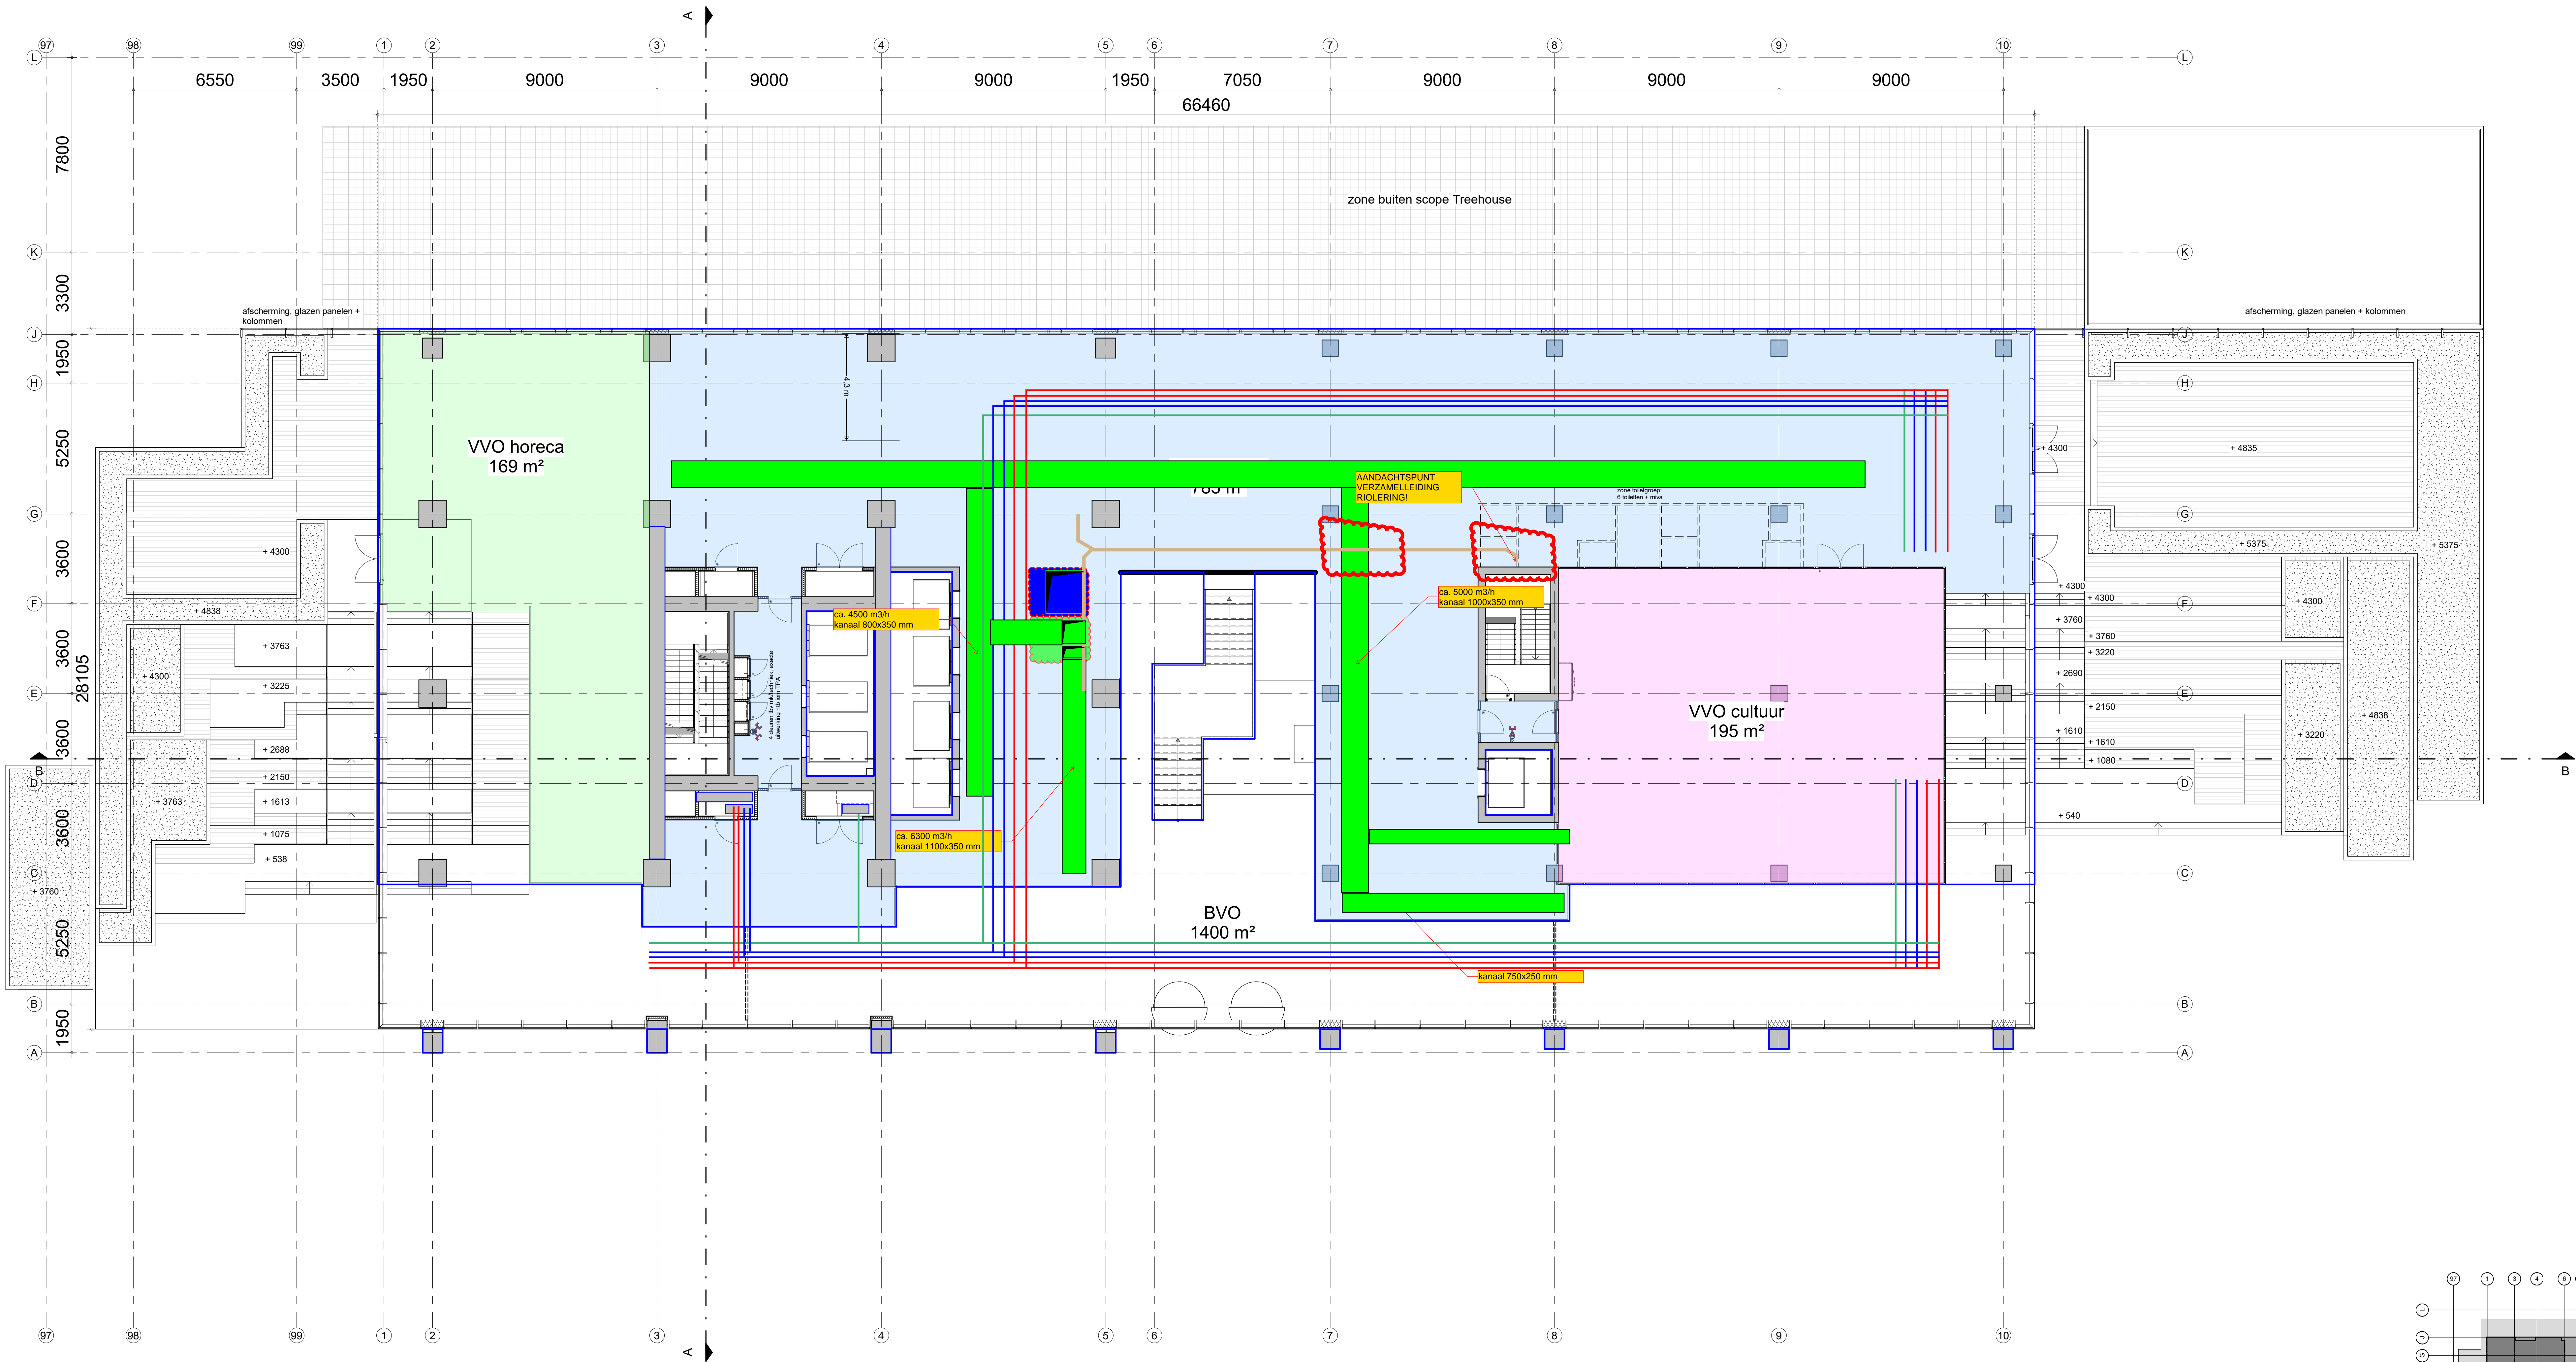

Plattegrond 1e verdieping

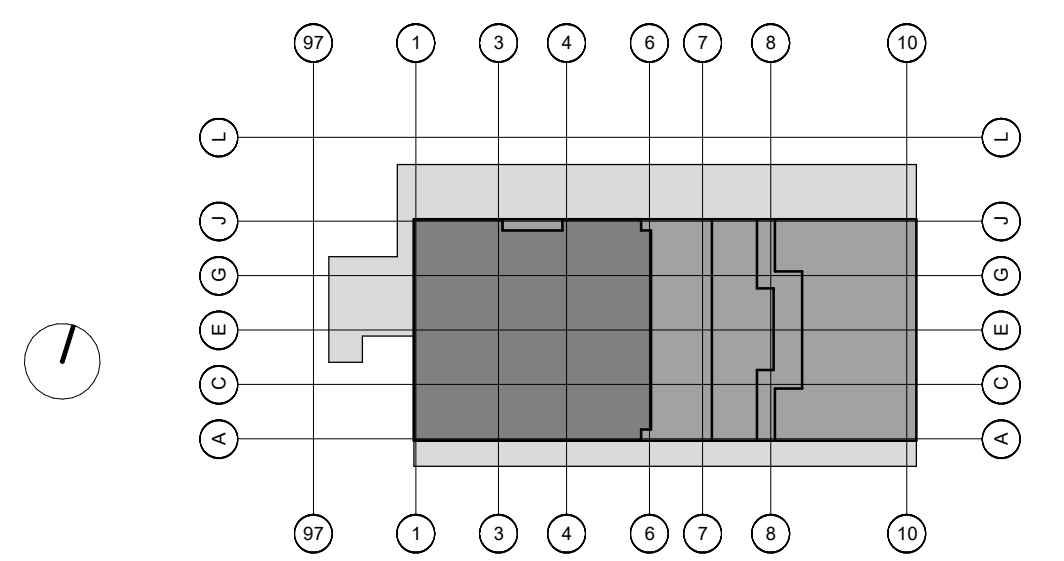

	techniplan adviseurs bv RAADGEVEN INGENIEURSBUREAU		Watmening 102 2067 OG Rotterdam Postbus 5800 3009 AG Rotterdam T 010-456 23 11 F 010-456 73 23 E adviseurs@techniplan.nl I www.techniplan.nl	
project:	TREE HOUSE TE ROTTERDAM		wpj. A:	wpj. C:
			wpj. B:	wpj. D:
orderwerp:	PRINCIPE 2E VERDIEPING STANDAARD KANTOORVERDIEPING		prg. nr. 353ZPDH	disc.:
			blad	
formaat:	schaal	omschrijving	datum	gezien:
A0	1:100	RVE	6-05-2022	
			nr. nr.	
			353ZPDH/V3-MBR009E	