

BEDRIJFSOVERZICHT / AANTAL DIERPLAATSEN

OMSCHRIJVING	STAL-1	STAL-2	STAL-3	STAL-4	STAL-5	STAL-6	TOTAAL
vleeskuikens OF (groot-) ouderdieren van vleeskuikens in opfok	32.500 stuks	34.500 stuks	38.200 stuks	33.670 stuks	32.640 stuks	32.640 stuks	204.150 stuks
opslag vaste mest	110 m ³	130 m ³	130 m ³	130 m ³	130 m ³	130 m ³	760 m ³
opslag spoelwater		1.370 m ³					1.370 m ³

Doorsnede A Schaal 1:50
Doorsnede t.p.v. de stofbak stal 5 en 6

Doorsnede B Schaal 1:50
Doorsnede t.p.v. de stofbak stal 3 en 4

Doorsnede C Schaal 1:50
Doorsnede t.p.v. de stofbak stal 1

MOTOREN EN DERGELIJKE

NR.	AANTAL	CAPACITEIT	OMSCHRIJVING	
1			drukvat	
2		43,00 kW	CV-ketel	
3	46x	0,55 kW	voervijzel	
7		10,00 ton	voersilo	
8	4x	16,00 ton	voersilo	
10	5x	32,00 ton	voersilo	
11		1,00 kW	slijpmachine	
12		10,00 kW	el. handgereedschap	
13	12x	80,00 kCal	heteluchtkanon	
14		30,00 m ³	propaanagastank	
15			ondergrondse kadaverkoeling	
16	2x	0,50 kW	stuw-ventilator	
17		2,00 kW	grondwaterpomp	
18		210,00 m ¹	bluswaterput 12m1	
19			hogedrukreiniger	
20		2,20 kW	compressor	
21		1,10 kW	4,50 kW	lastrafo
22		1,50 kW	4,50 kW	kadaverkoeling (R290)
23		50,00 kVA	aggregaat	
24	1x	1000,00 ltr	dieseltank (dubbelwandig)	
25		50,00 kW	loader	
26		0,37 kW	motor tbv zijkleppen	
27				
28				
29		100 kW	CV-ketel	
30	35x	0,60 kW	circulatieventilatoren (minimaal 6000m ³ luchtverplaatsing)	
31		65 kW	CV-ketel	
32			drievieskraan	
33		50 kg	reinigingsmiddelen (in afsluitbare kast)	
34		50 kg	diergeneesmiddelen (in afsluitbare kast)	
35			looplijnschets in kantine	
V1	4x	0,80 kw	ventilator Ø820mm	
V2	4x	2,20 kw	ventilator Ø1270mm	
	16x	0,50 kw	ventilator Ø500mm	
	36x	1,60 kw	ventilator Ø1250mm	



a symbol voor motor
 erfverharding
 stalen driekant rooster
 droogpoederblusser m.v.v. inhoud in kg

Oppervlakte bebouwing

OMSCHRIJVING	OPPERVLAKTE
bestaand dakoppervlakte	9.228 m ²
afname dakoppervlakte (gesloopte stal)	1.201 m ² -
toename dakoppervlakte	1.662 m ² +
dakoppervlakte totaal	9.689 m²

Oppervlakte verharding

OMSCHRIJVING	OPPERVLAKTE
bestaande erfverharding	3.113 m ²
afname erfverharding	226 m ² -
erfverharding totaal	2.887 m²

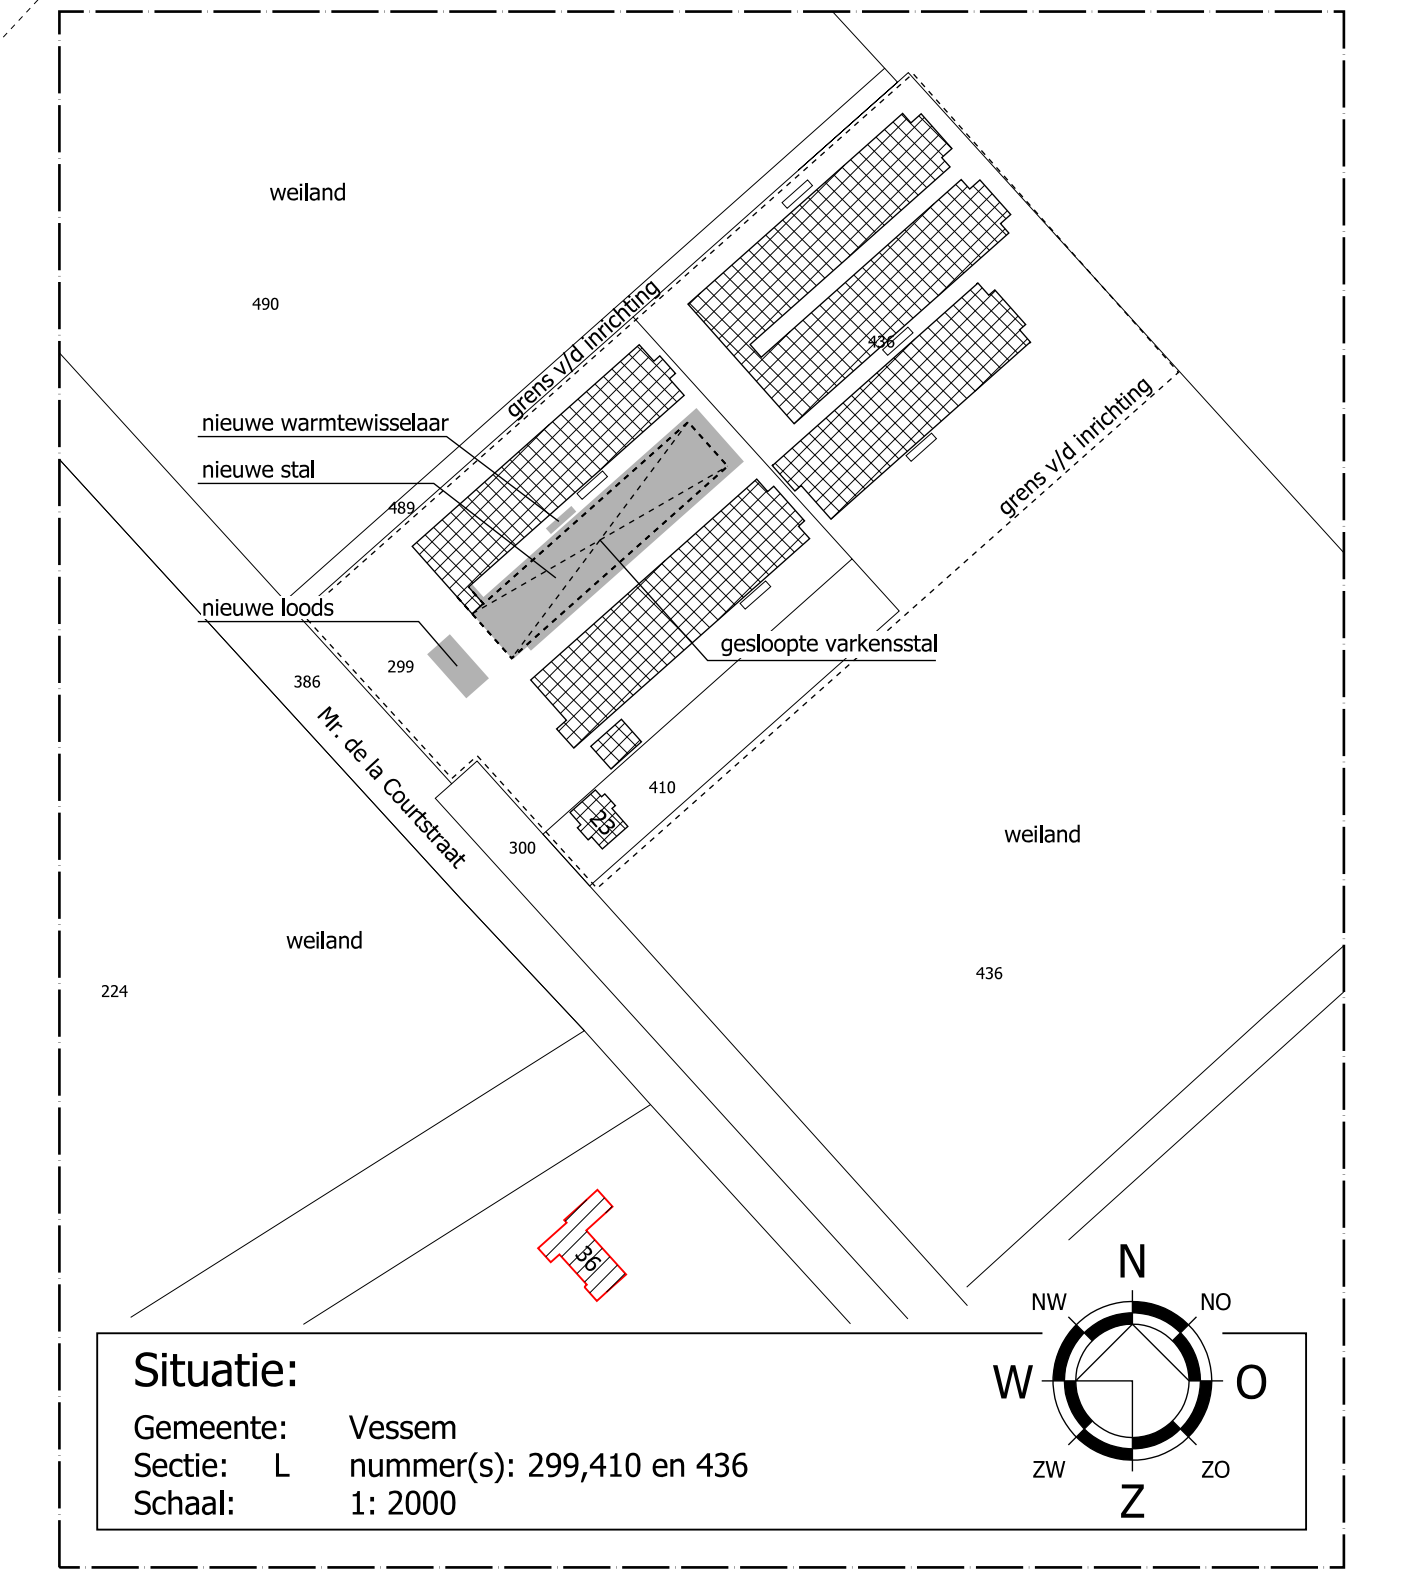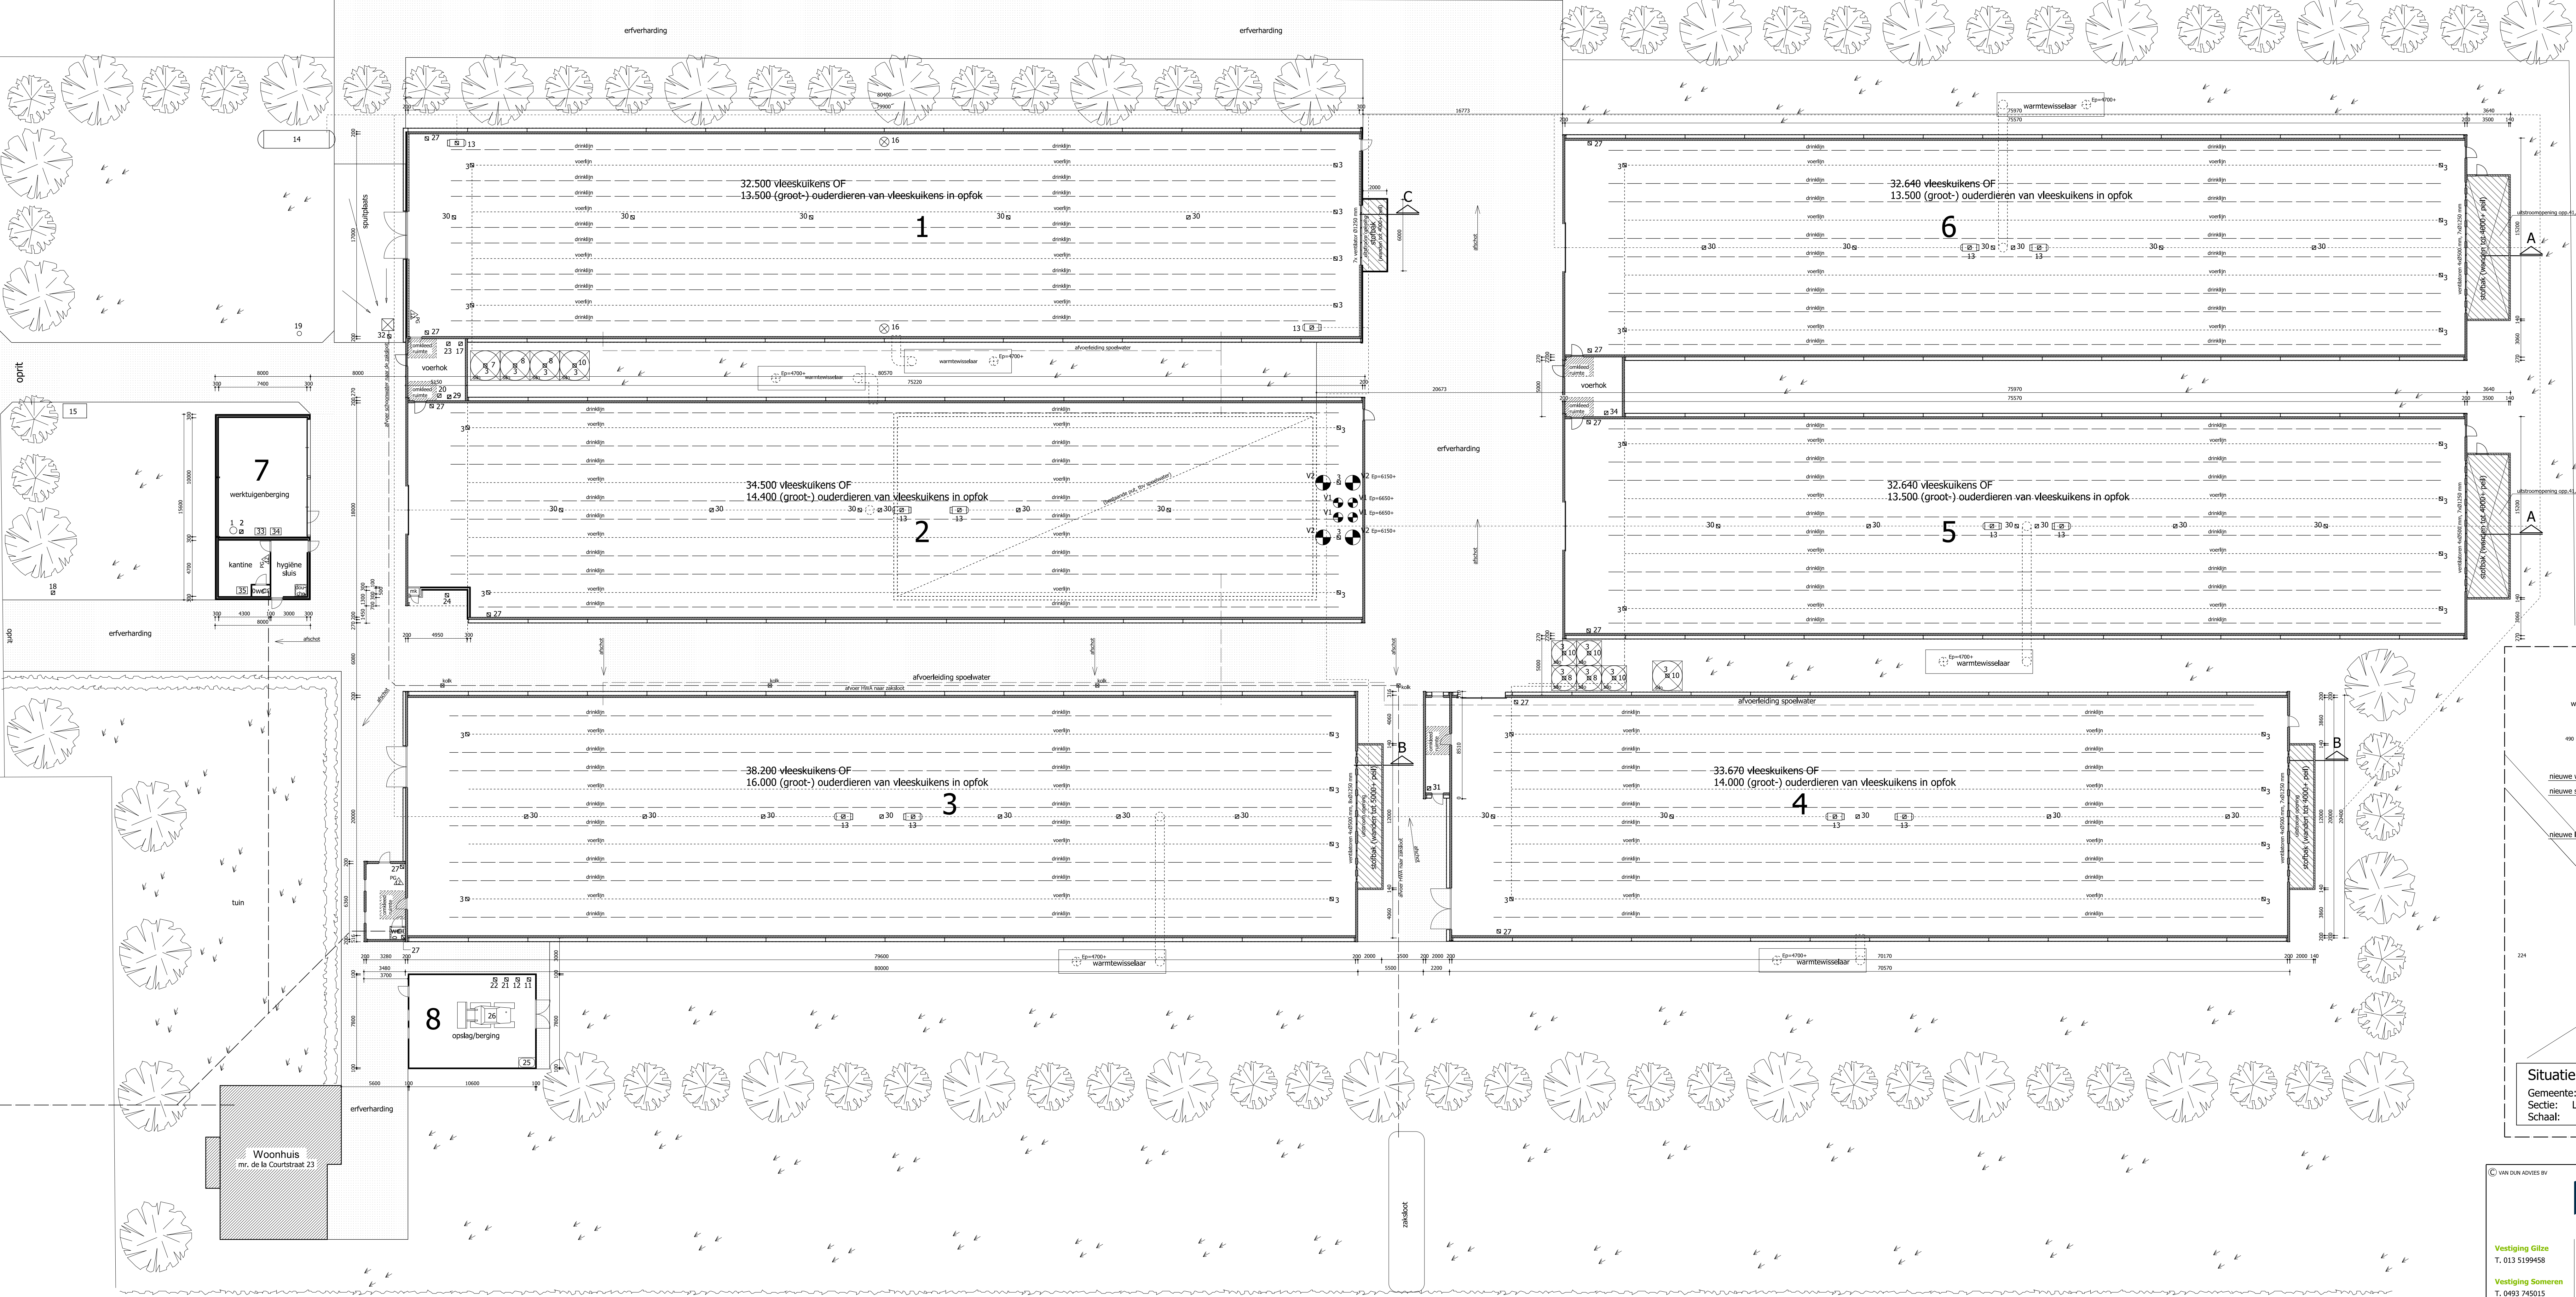

Situatie:
 Gemeente: Vessem
 Sectie: L
 Nummer(s): 299,410 en 436
 Schaal: 1:2000

DUNADVIES
 partner in het buitengebied

Vestiging Gilze
 T. 013 519498
 Vestiging Someren
 T. 0493 745015
 info@dunadvies.nl
 www.dunadvies.nl

THEMAAR
 RvD.
 01188.034
 Toetsing IOV
 Agrarisch bedrijf aan de Mr. de la Courtstraat 23 te Vessem

DATUM
 16-7-2024
 TOEGESTEMD
 1:200
 BIJL.
 1-01

© VAN DUN ADVIES BV