

**Algemeen**

Alle maatvoeringen in het werk, en op tekening, te controleren en nader af te stemmen door alle uitvoerenden. De afmetingen van de eventuele bestaande gebouwonderdelen zijn zo waarheidsgetrouw mogelijk vastgelegd. De maten zijn overtuigd overgenomen van de originele bouwtekeningen. De afmetingen van de diverse ruimten, wanden en wandopeningen zijn zo exact mogelijk opgenomen en/of aangegeven op tekening. Theoretisch ontwerp biedt geen garantie op praktisch resultaat, enige afwijkingen blijven mogelijk. De verantwoordelijkheid ligt bij de uitvoerende partijen.


Alle constructie-onderdelen volgens berekening constructeur. De op tekening aangegeven detaillering van materialen en constructies dimensioneren volgens berekening constructeur!

**Gebouwfunctie**


Lichte industrie/functie voor het bedrijfsmatig houden van dieren

**Materialen**

Onderdeel:	Materiaal:	Kleur:
Dakbedekking:	vezelcement golfplaten	antraciet
Builenwand(zuid):	metselwerk	roodbruin
Builenwand(noord):	metselwerk/betonwand	betongrijs
Builenwand(oost):	betonwand	betongrijs
Gevelbekleding:	damwand	d groen
Deuren:	sandwichpaneel	d groen
Wandveren / boeien:	zetwerk	crème
Draagbalken:	aluminium	crème
Hemelwaterafvoer:	pvc	grijs

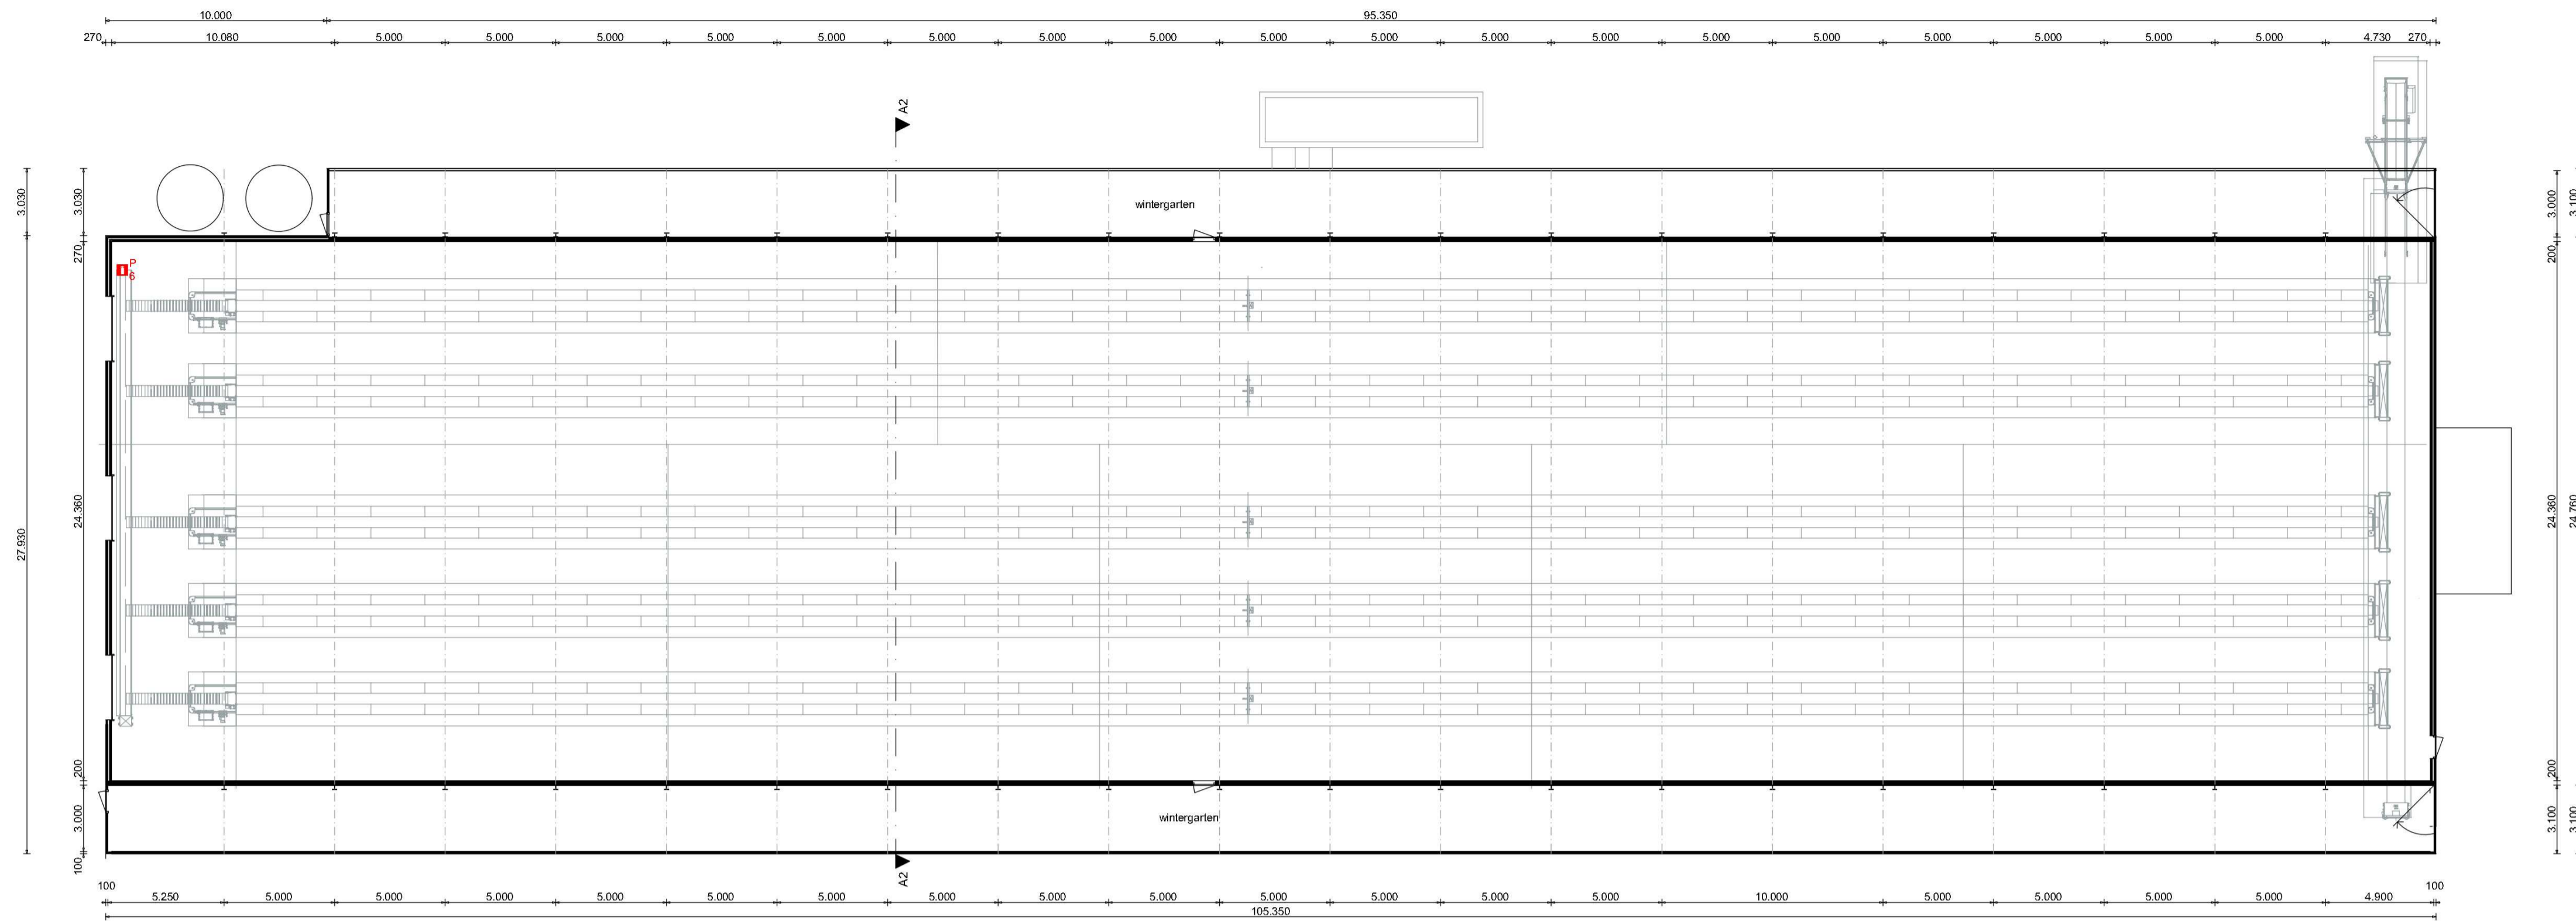

Bestaande plattegrond

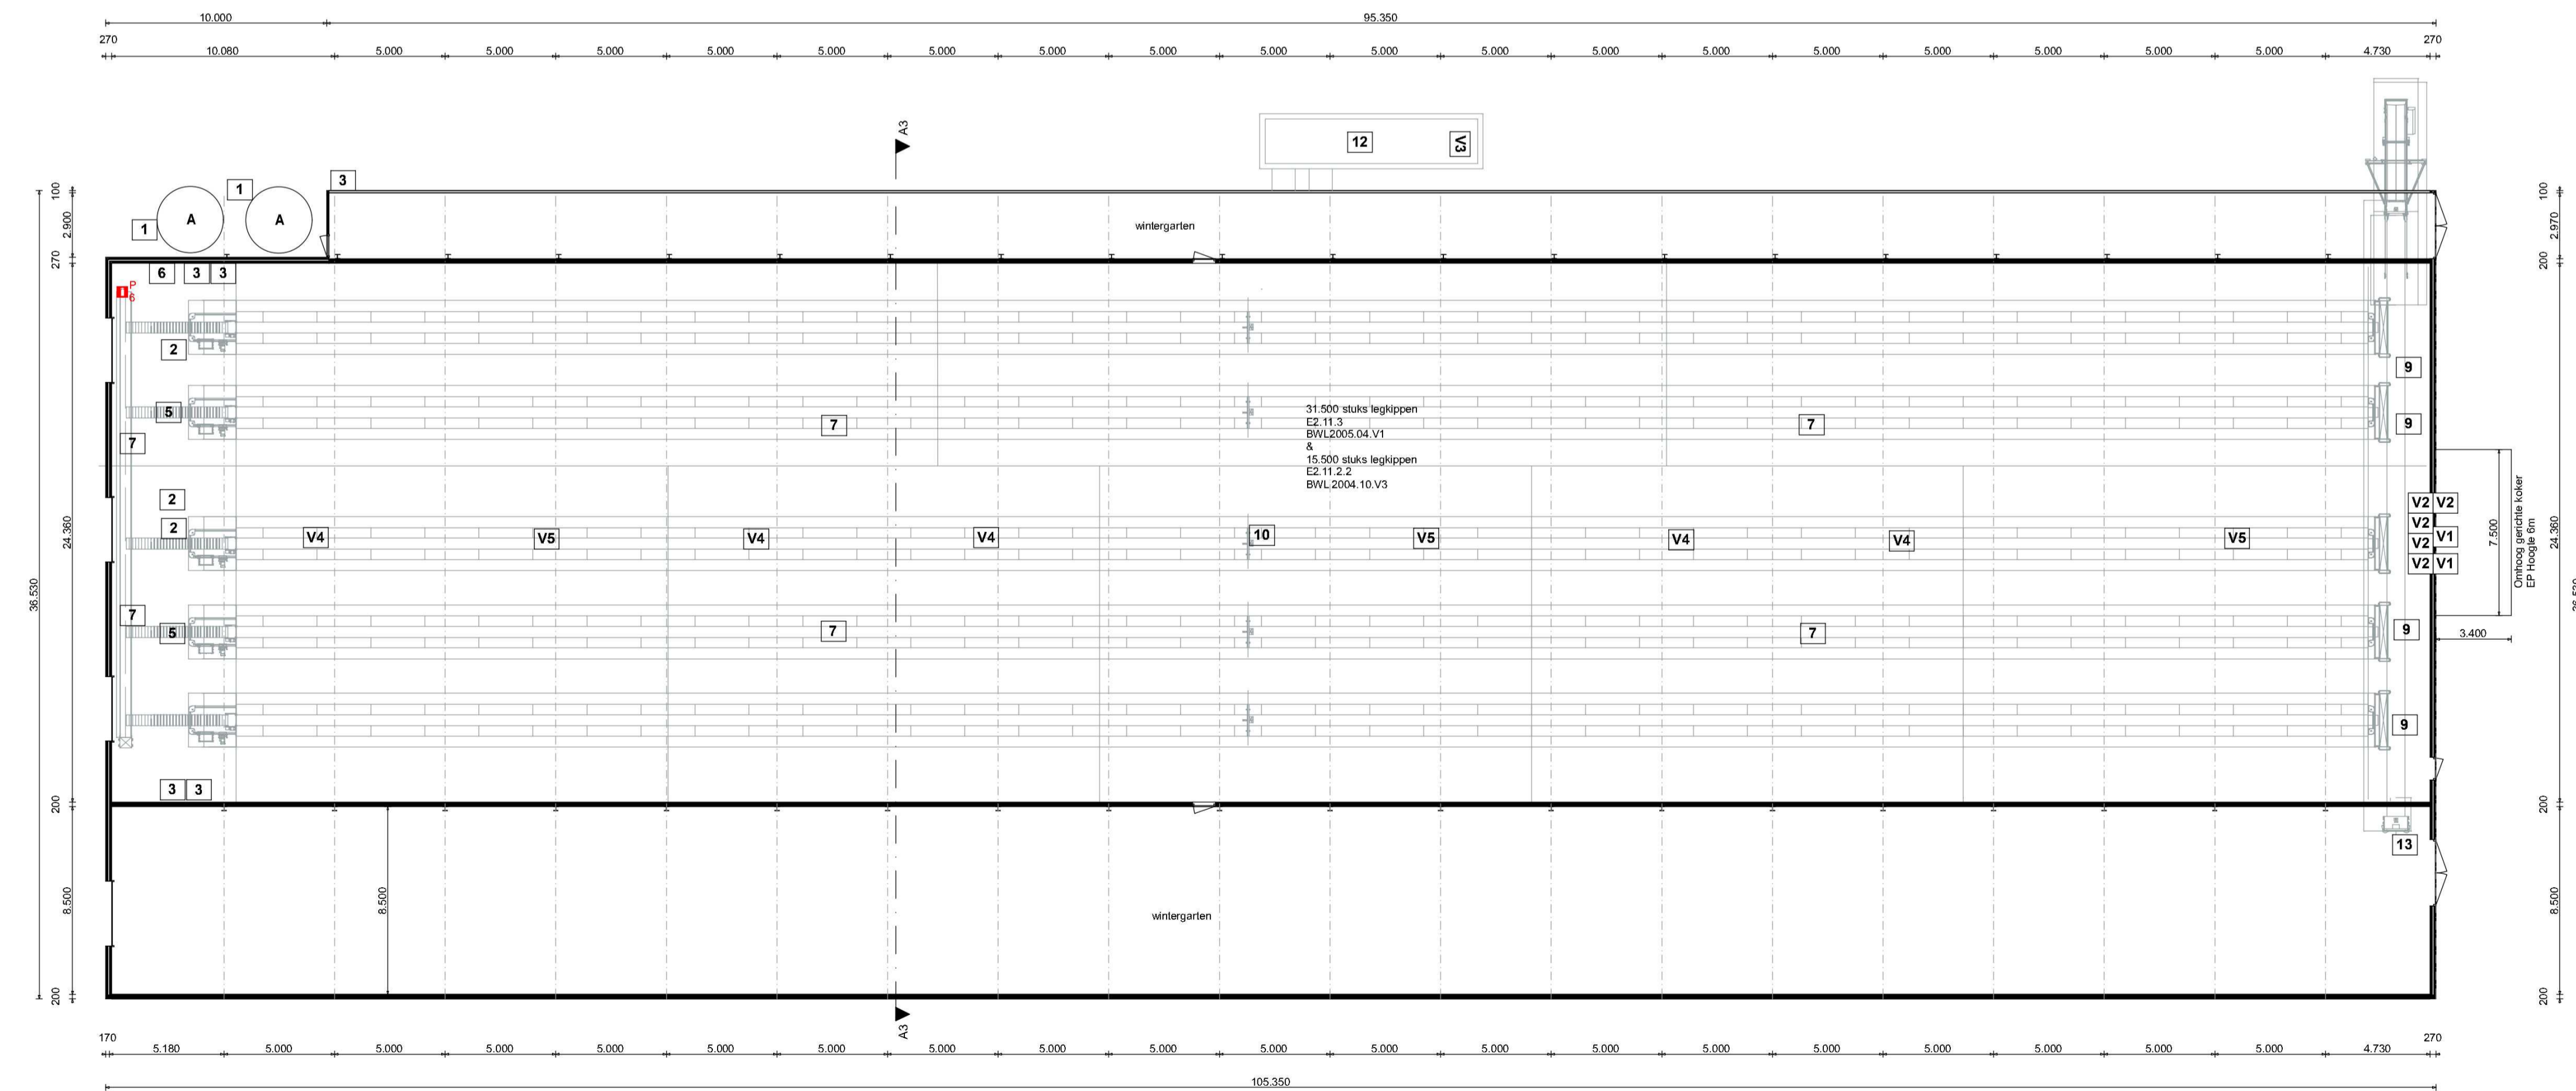

Gewijzigde plattegrond

Betref: Omgevingsvergunning (Bestaand en gewijzigd)

<b>Oprachtgever:</b>	Slotweg 25 7691 PN Bergentheim	<b>Projectnr.:</b>	2023-0335-02
<b>Locatie:</b>	Milieutekening aan de Slotweg 25 te Bergentheim	<b>Schaal:</b>	1:200
		<b>Formaat:</b>	A1 / 594 x 841mm
		<b>Getekend:</b>	[Redacted]
		<b>Datum:</b>	23-04-2024
		<b>Datum gewijzigd:</b>	25-04-2024 26-06-2024 24-07-2024



**BOUWBUREAU JANSMAN**

Bouwbureau Jansman  
Pr. Julianastraat 21  
7731 GG Ommen  
0529 - 43 44 38  
ommen@bouwbureaujansman.nl  
www.bouwbureaujansman.nl



**ForFarmers FarmConsult**  
ForFarmers Nederland BV.  
Kwinkweerd 5  
7241 CW Lochem  
0573-28 89 89  
farmconsult@forfarmers.eu

Specialist bedrijfsontwikkeling:  
Angelike Maassen van den Brink  
0573 - 28 87 25  
06 - 53 40 56 18  
angelike.maassenvandenbrink@forfarmers.eu