




Oostgevel

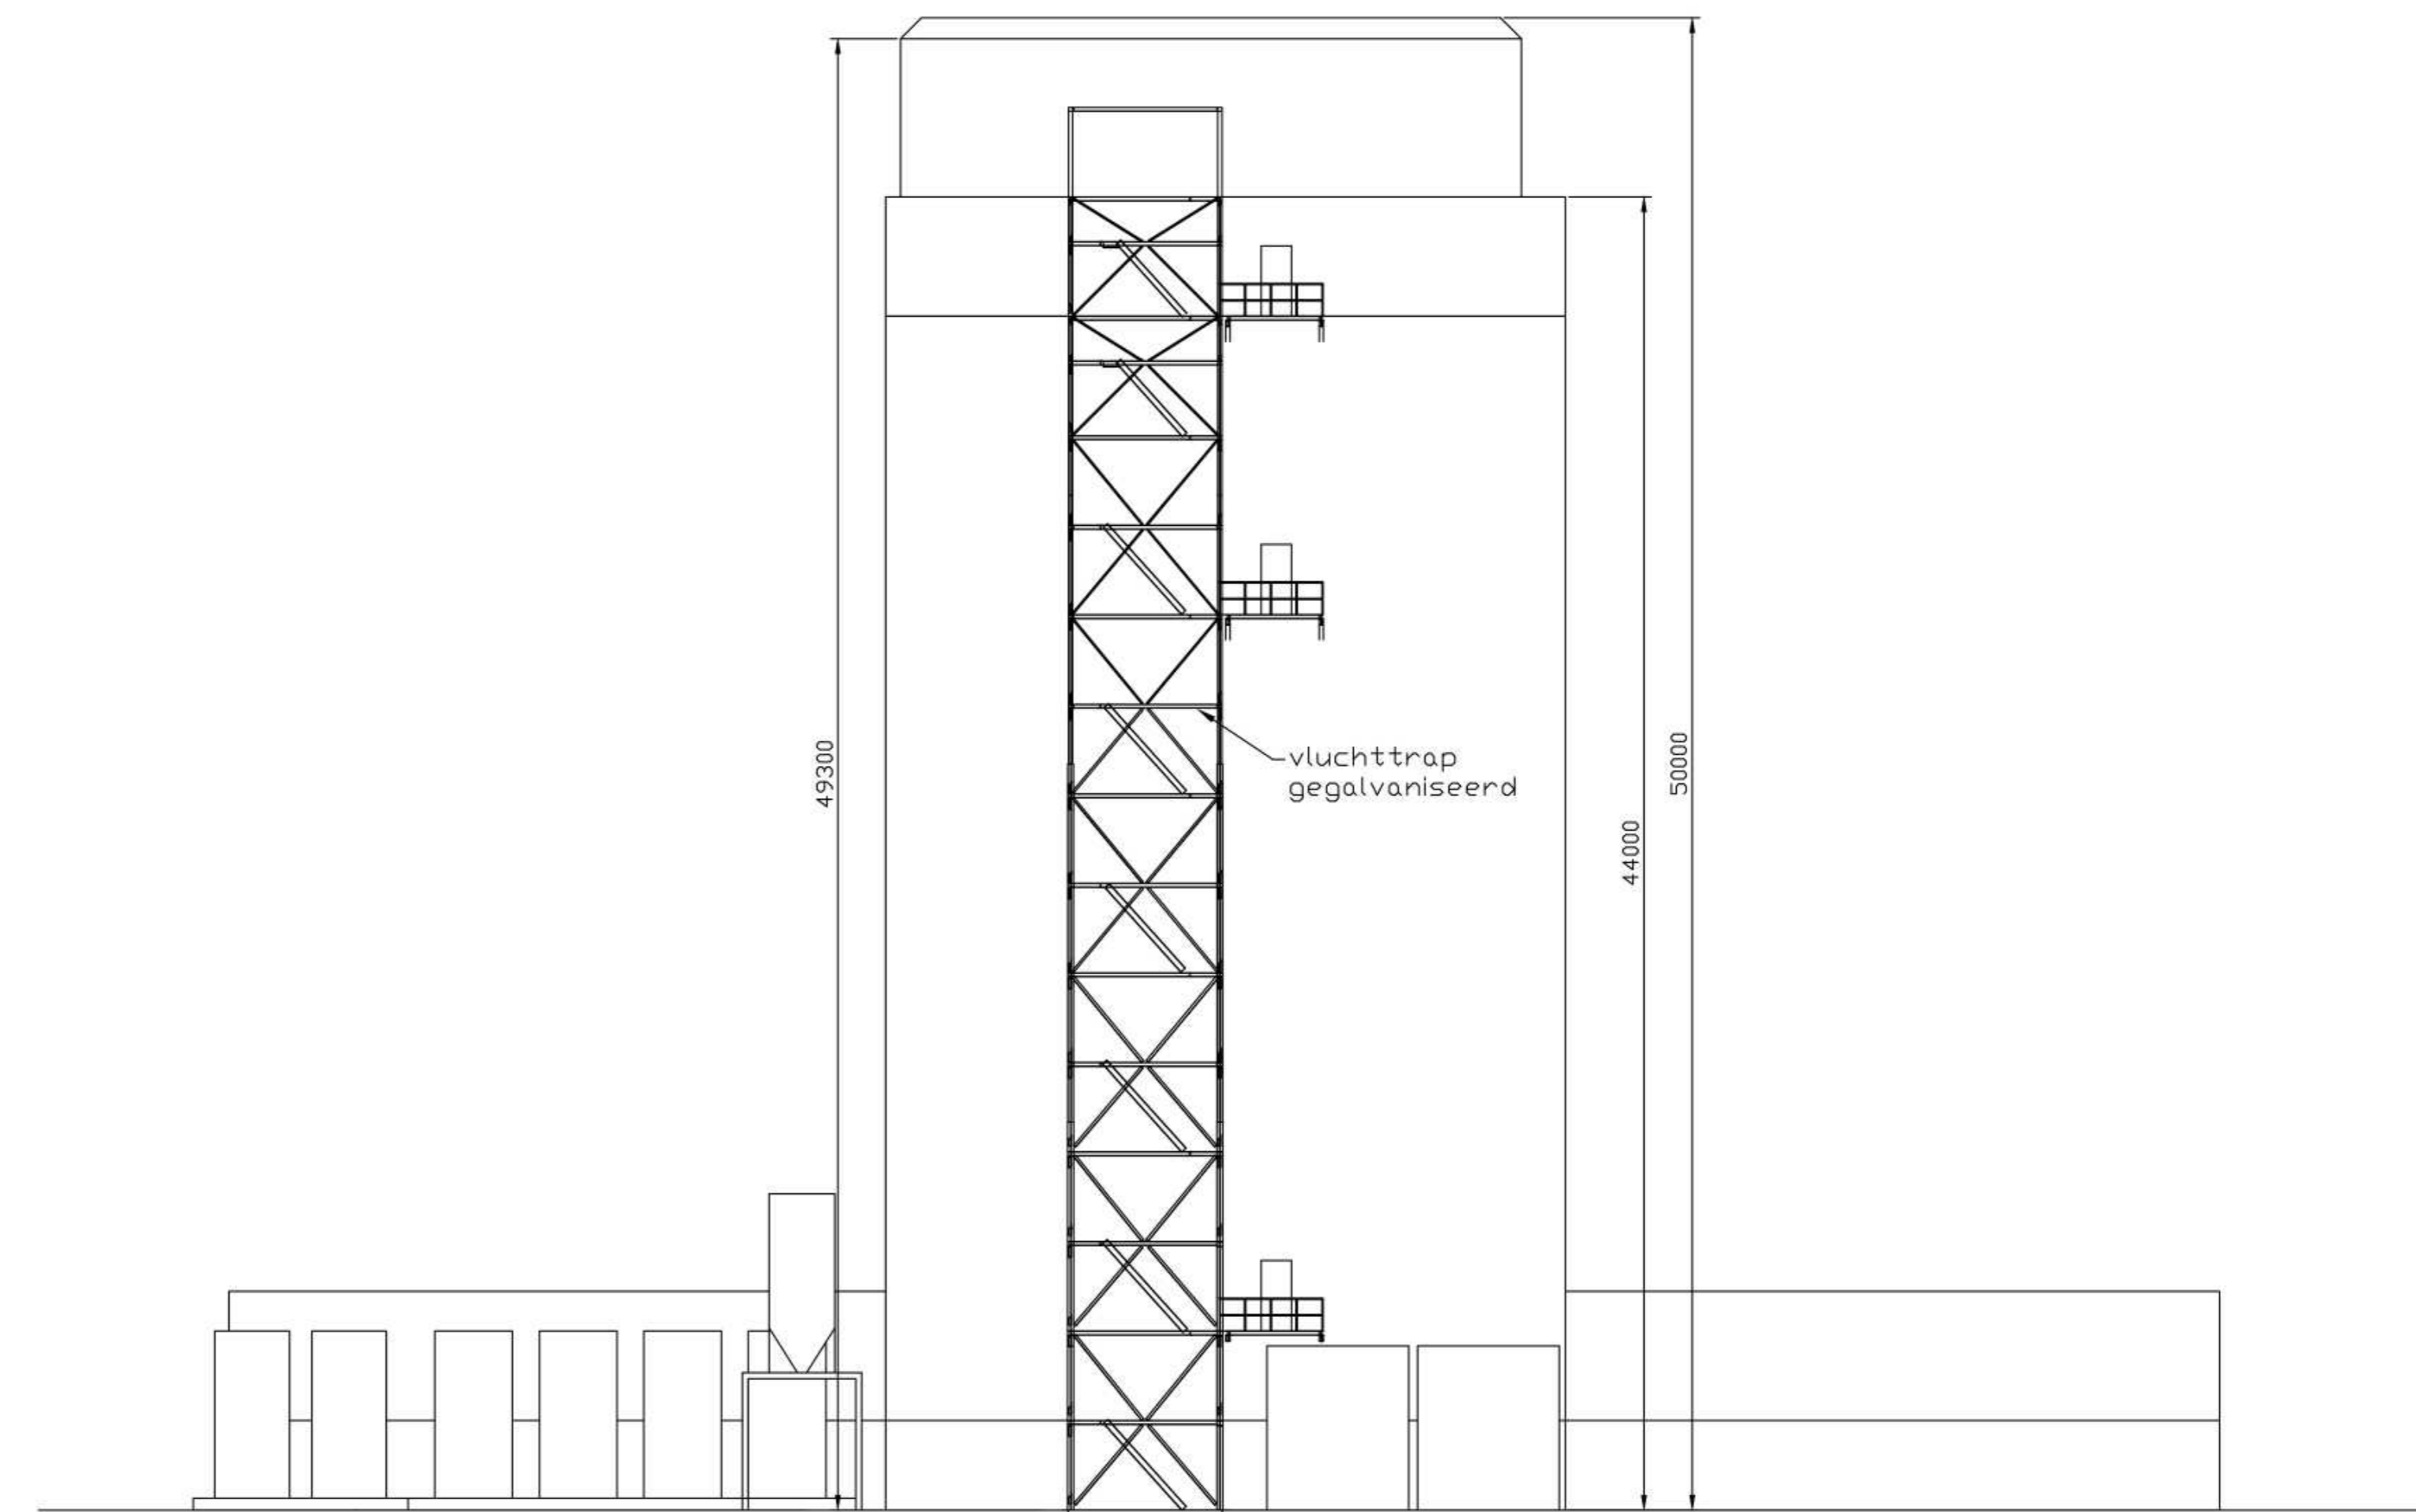

Zuidgevel

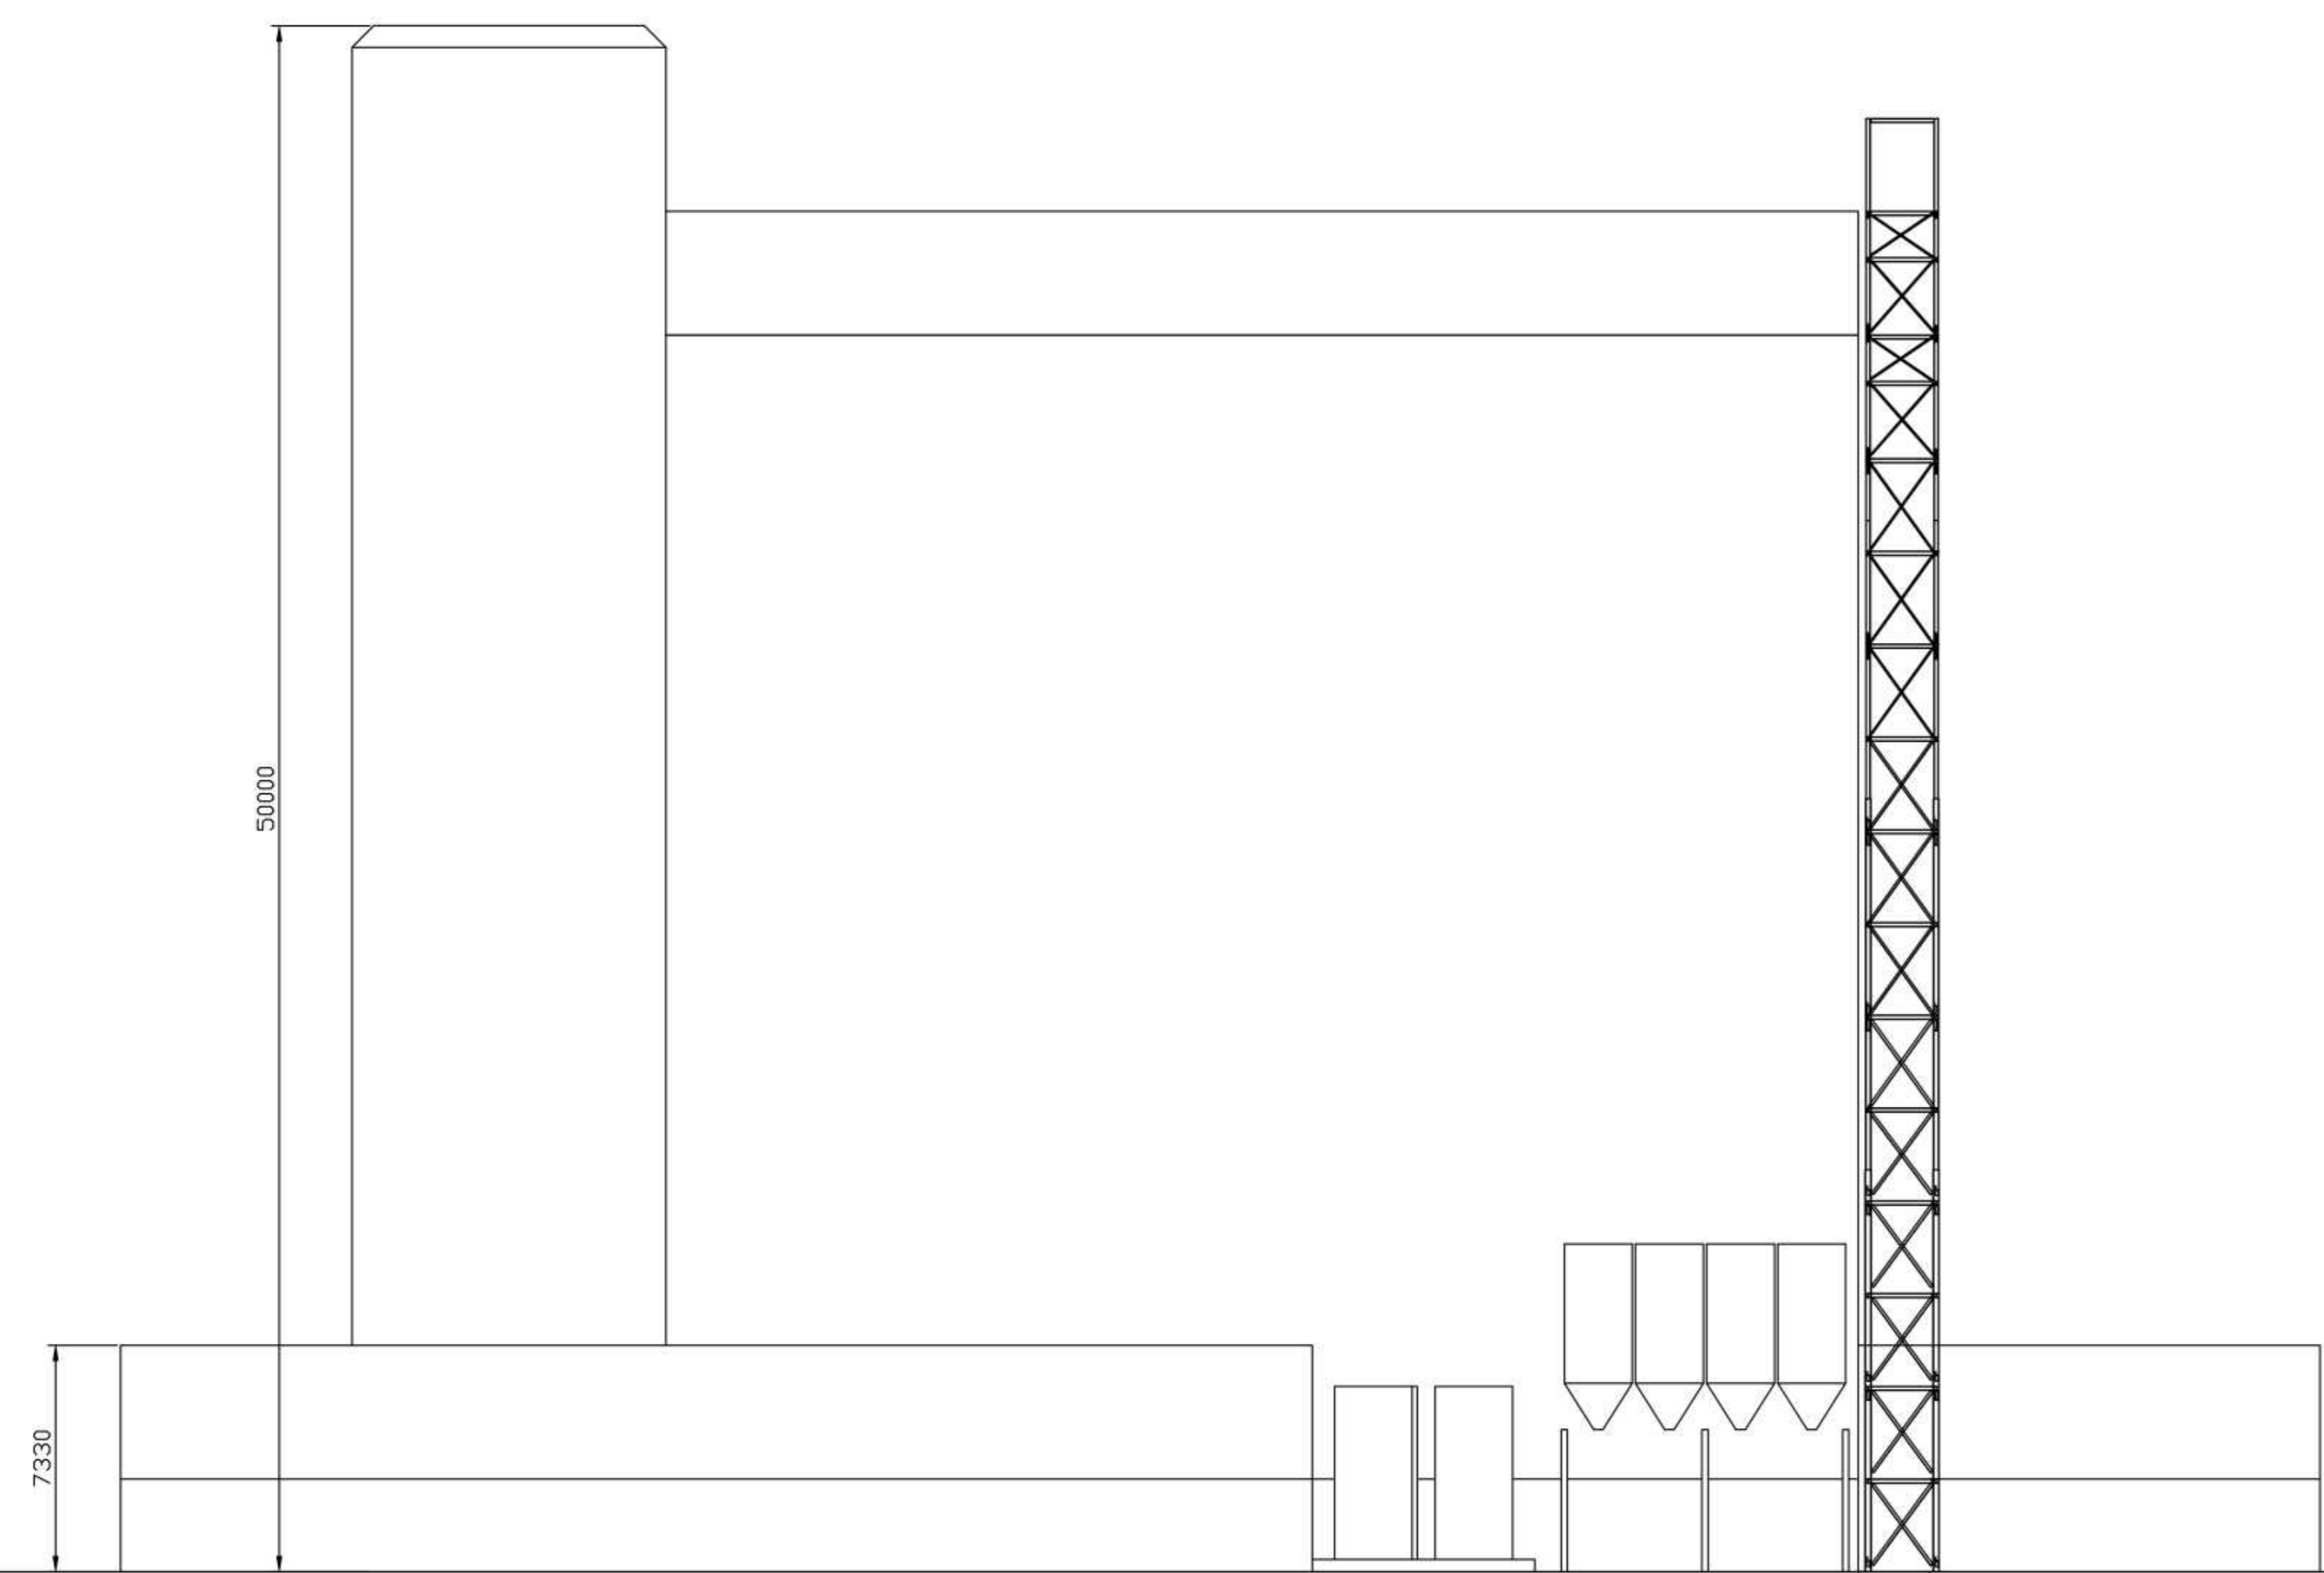

Westgevel

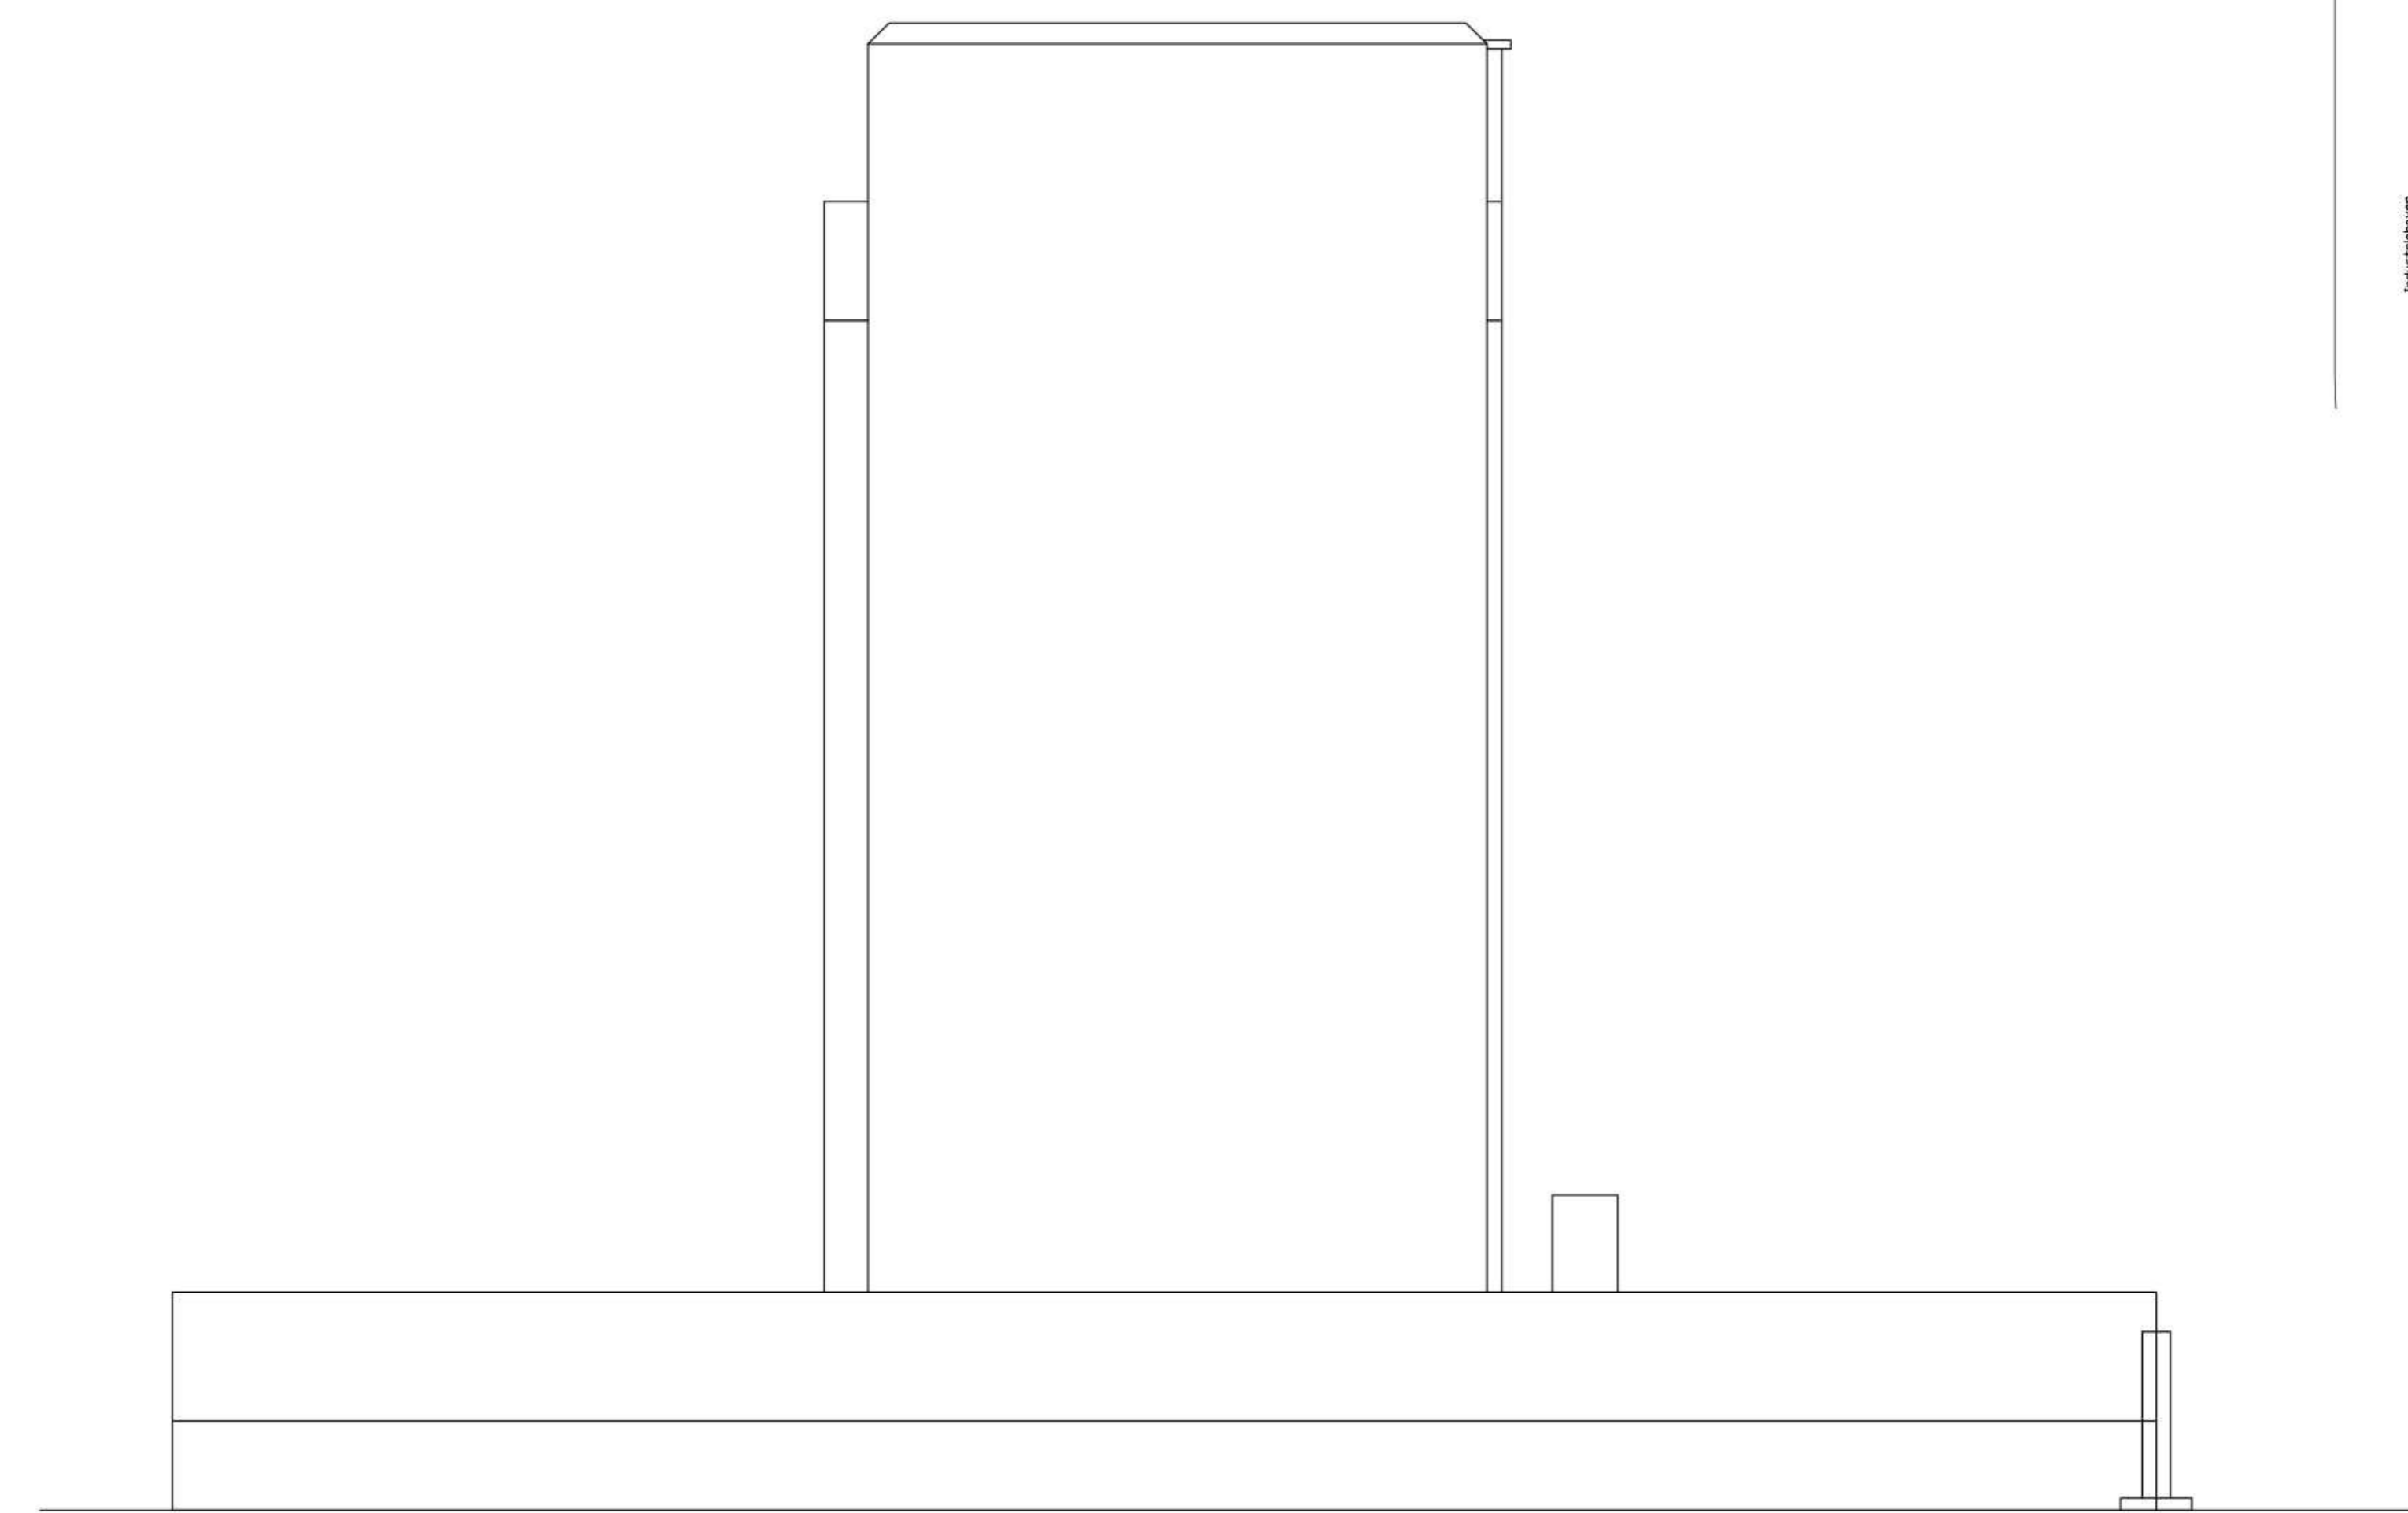

Noordgevel

