



Spant as -A

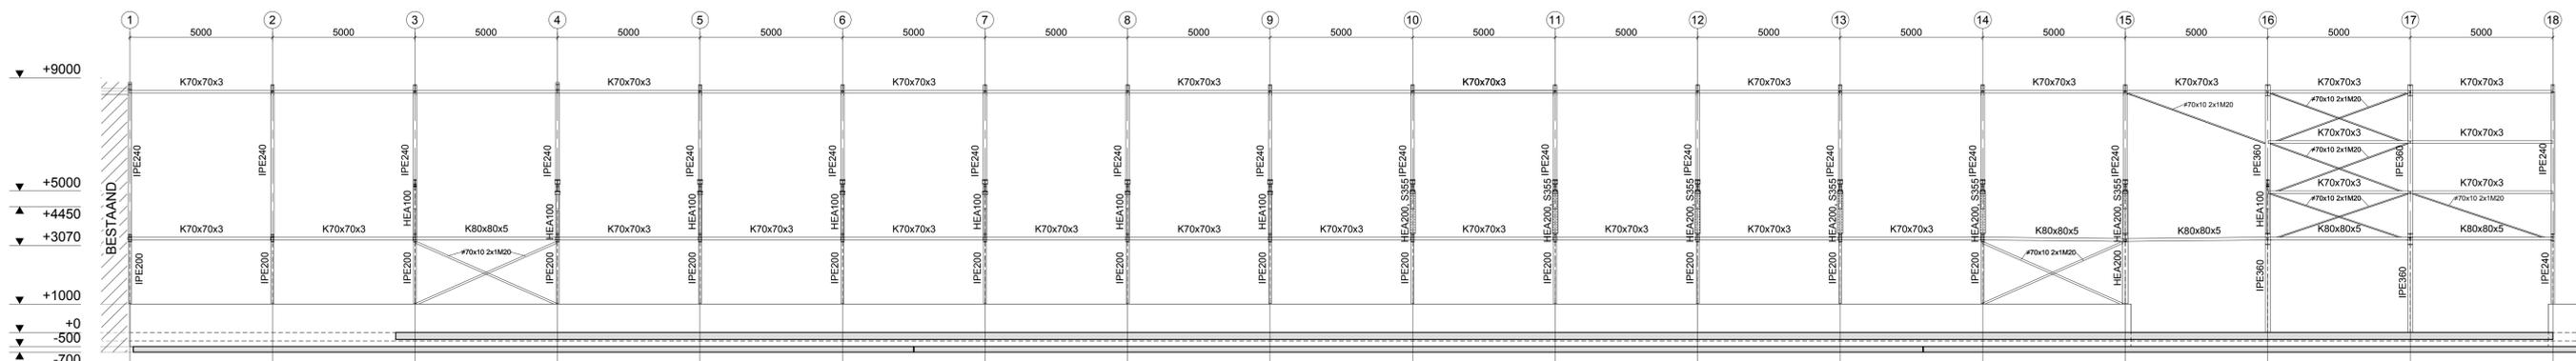

Spant as A

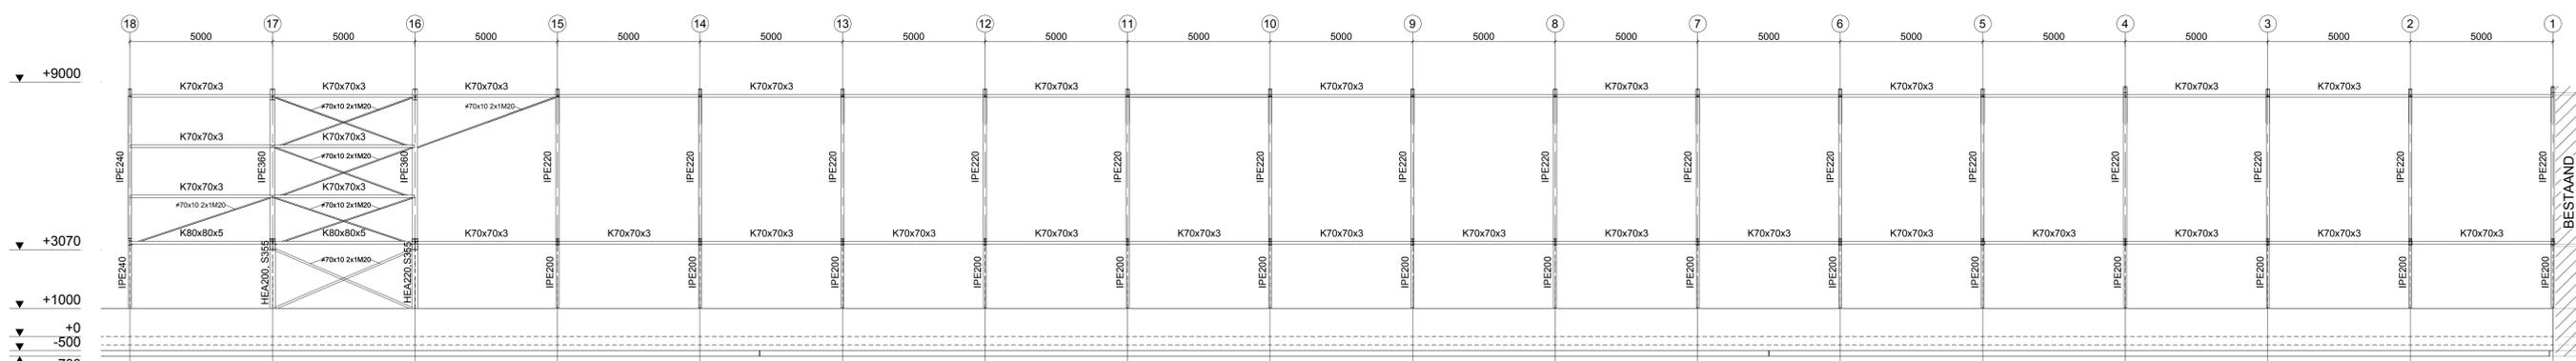

Spant as G

maatvoering en bestaande constructie in het werk te controleren!

algemene informatie zie Brak en Eijlers tek.nr..W3

WERKTEKENING			
Project:	Uitbreiden Geitenstal Koolwijkseweg 6a Stolwijk		wijz. datum:
Ontwerp:	Van der Heiden		
Aannemer:			
Principaal:	Mooi Mekkerland		
Onderdeel:	Spanten as -A, A en G		
schaal:	1:100	get.: K. Mesman	formaat: 1189x594
datum:	22-12-2015	gez.: L. Brak	22-12-2015 17:14:56


 Hoge Gouwe 77
 Gouda 2801 LC
 telefoon [0182] 51 31 92
 fax [0182] 55 00 84
 e-mail info@brakeijlers.nl

Proj.nr.: 15.5369
 Tek.nr.: W5

Deze tekening is eigendom van adviseurs voor bouwovername Brak & Eijlers bv. Zonder schriftelijke toestemming mag het niet worden gekopieerd, gebruikt of de inhoud ervan ter kennis van derden worden gebracht.