




Fundering  
Volgens opgave constructeur

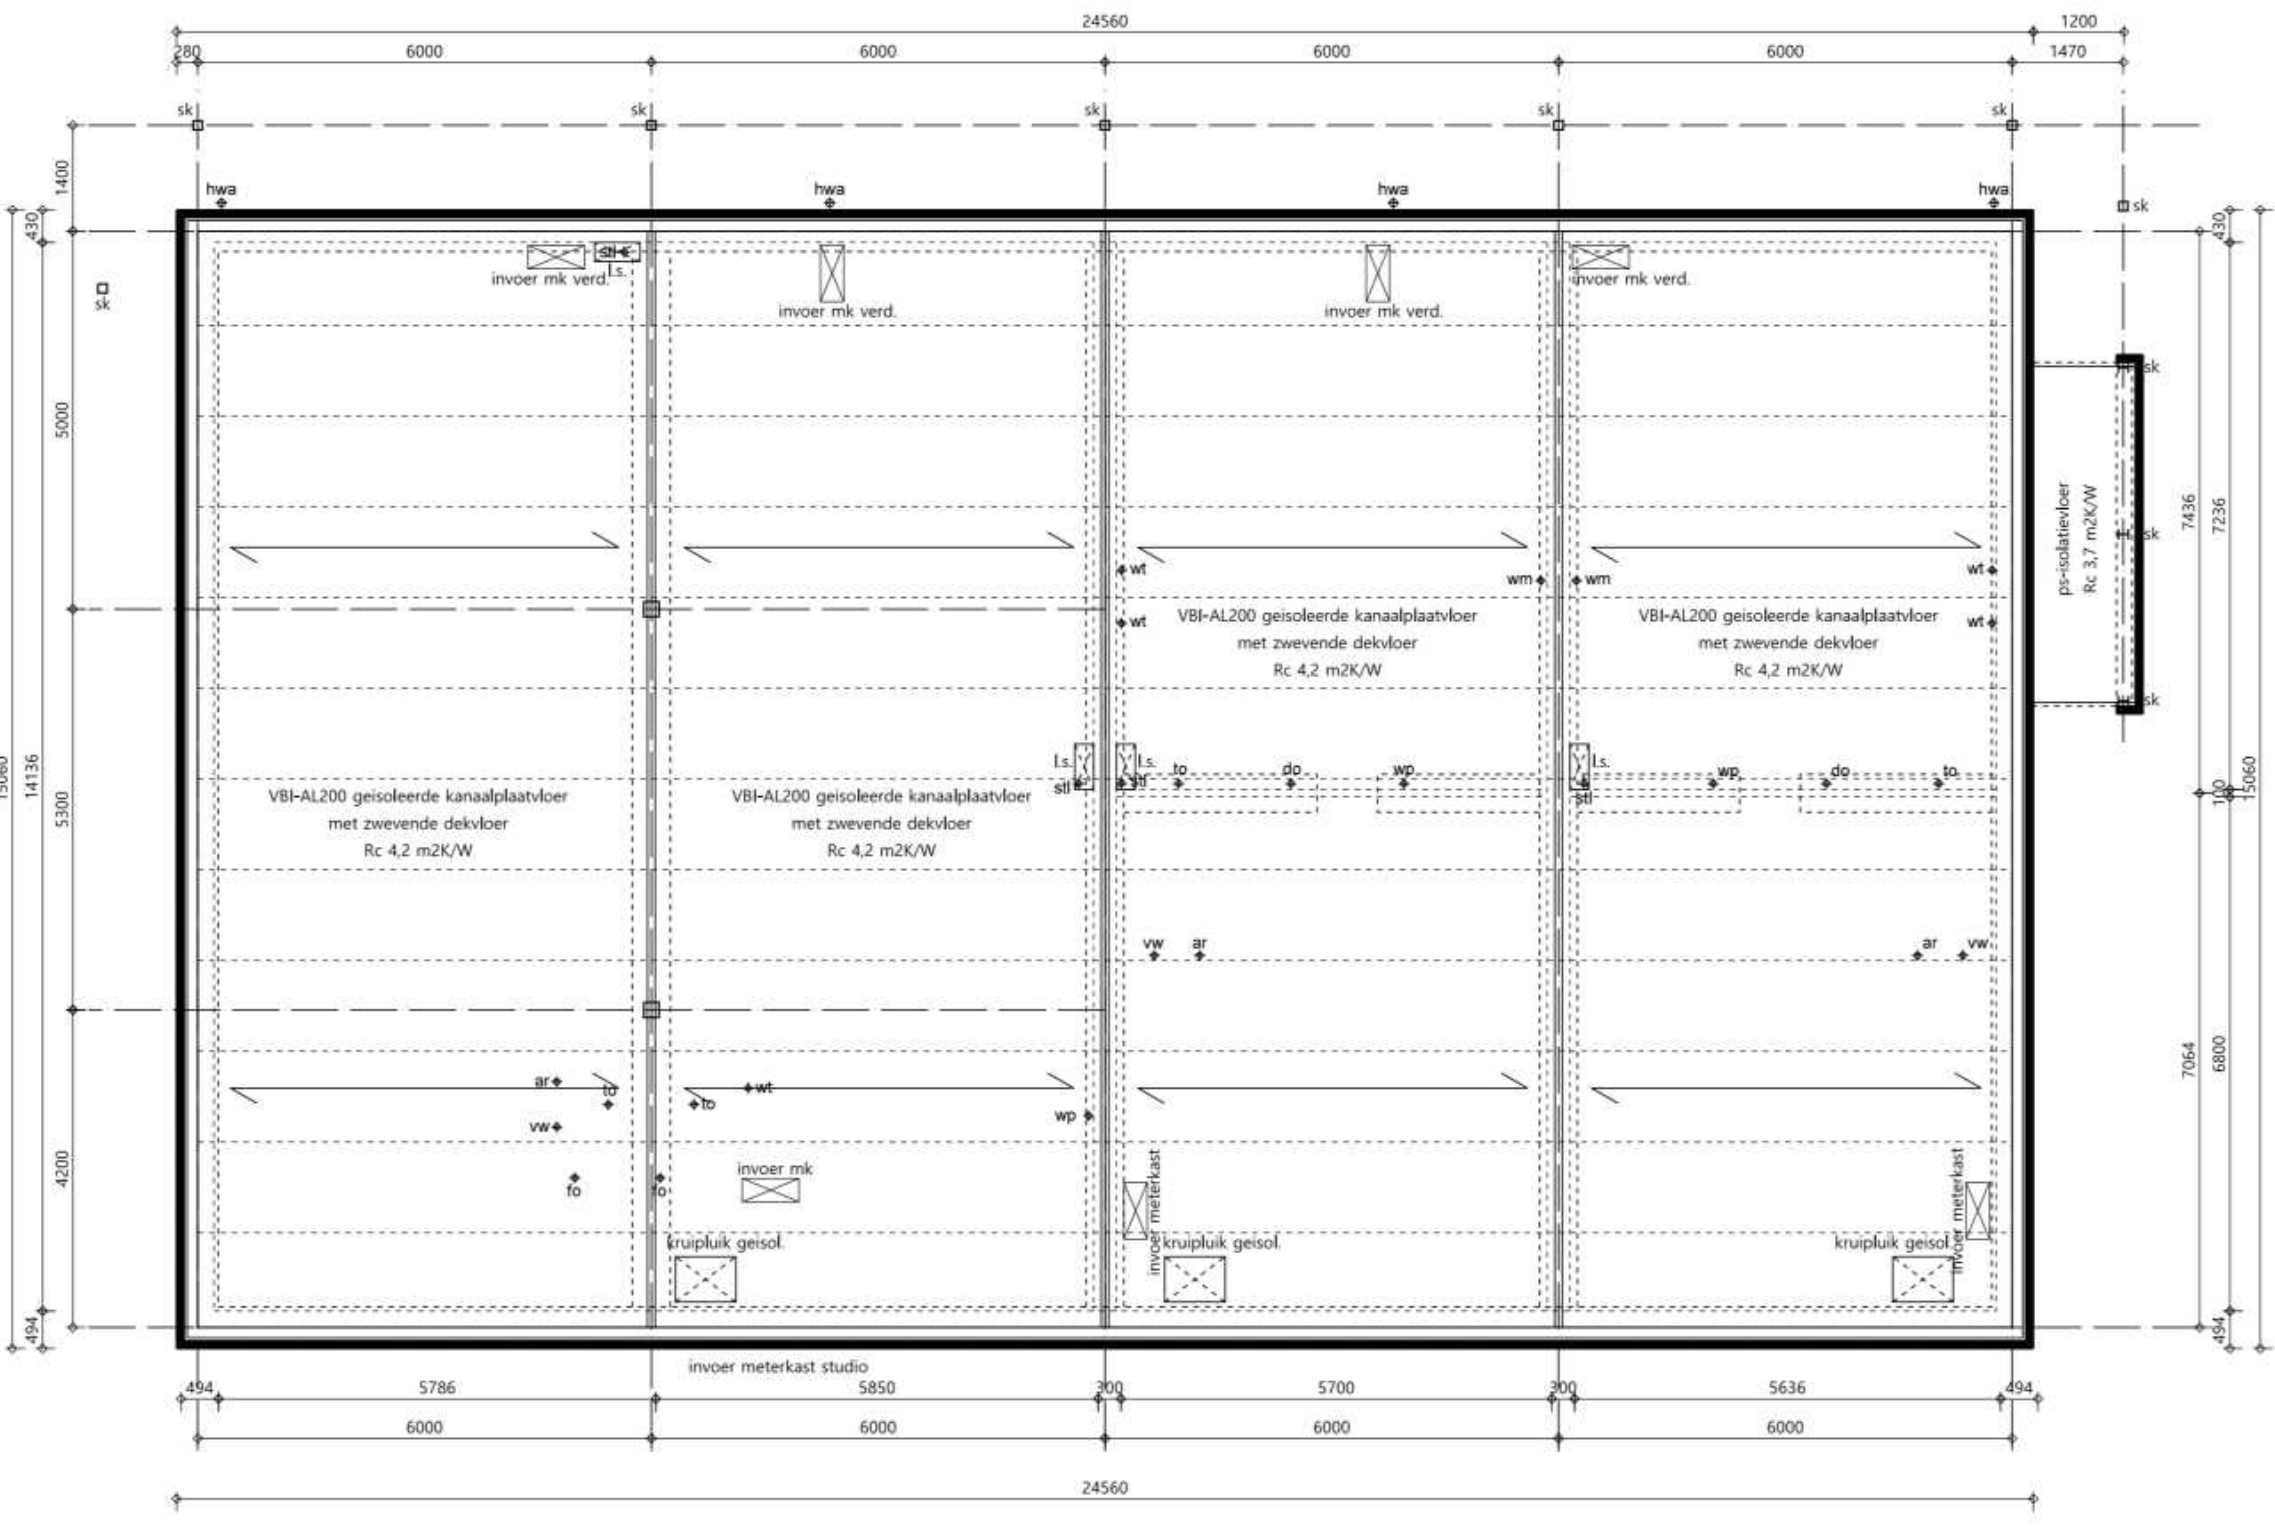


Begane grondvloer  
Volgens opgave constructeur/leverancier

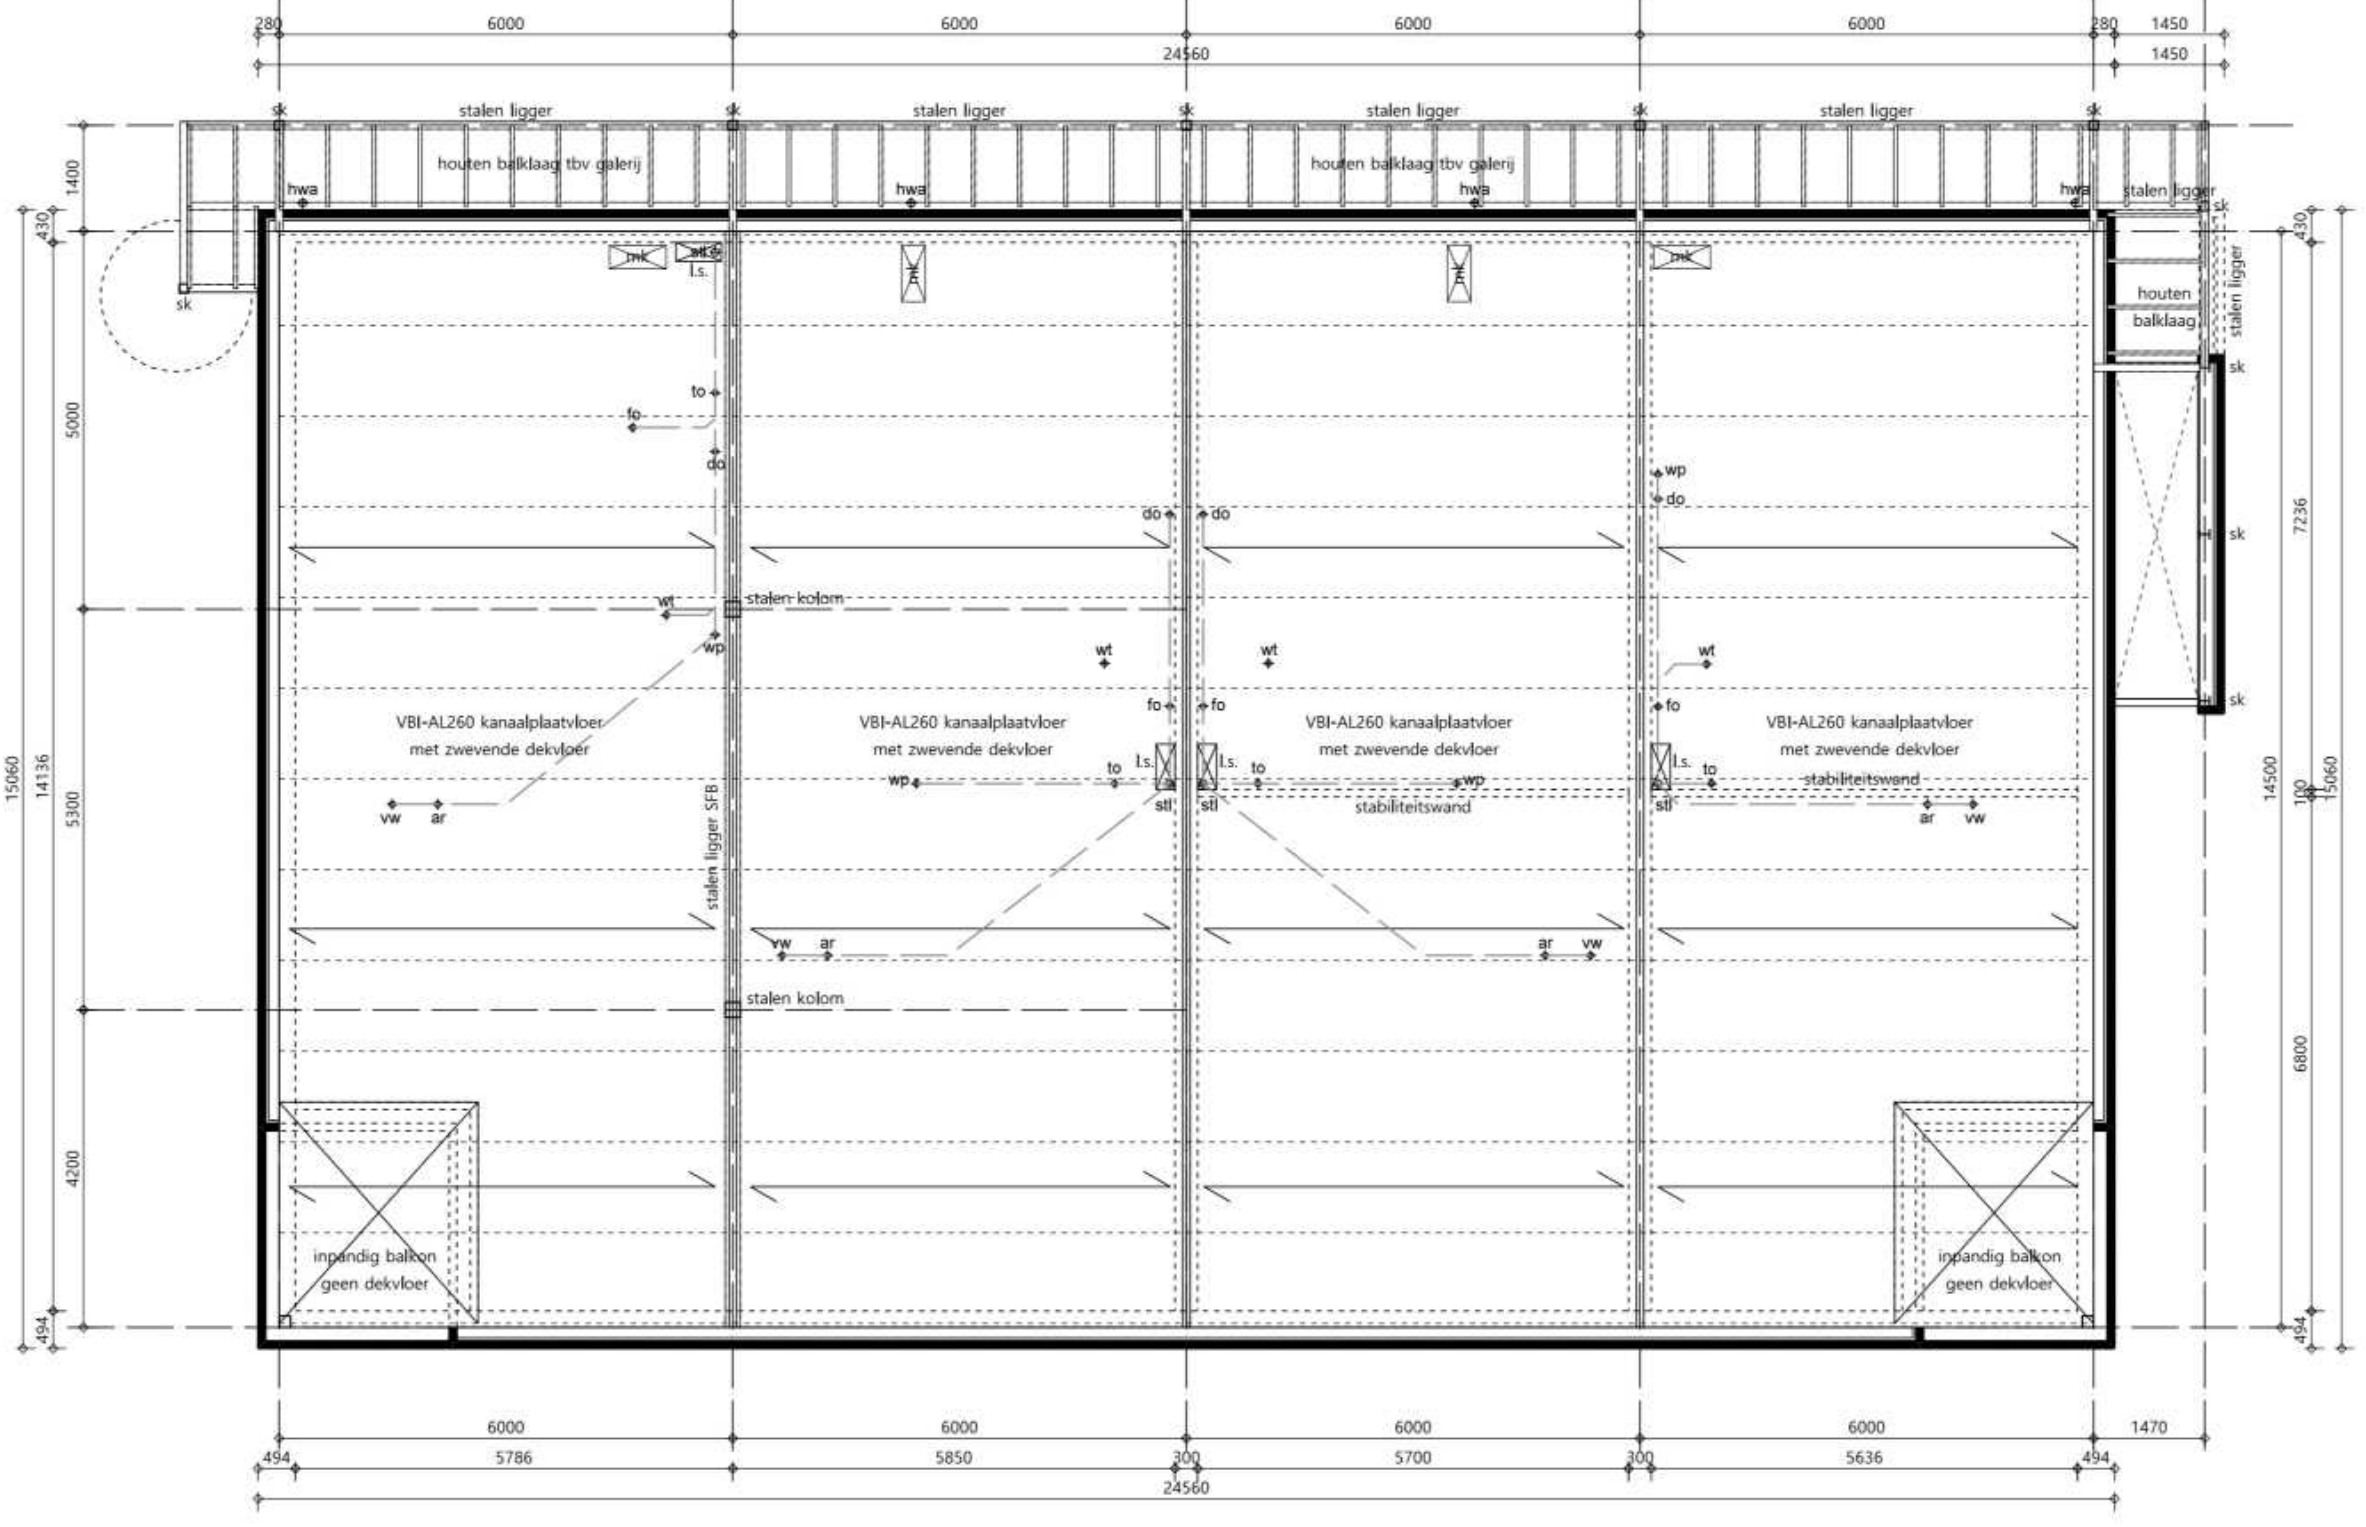


Verdiepingsvloer  
Volgens opgave constructeur/leverancier

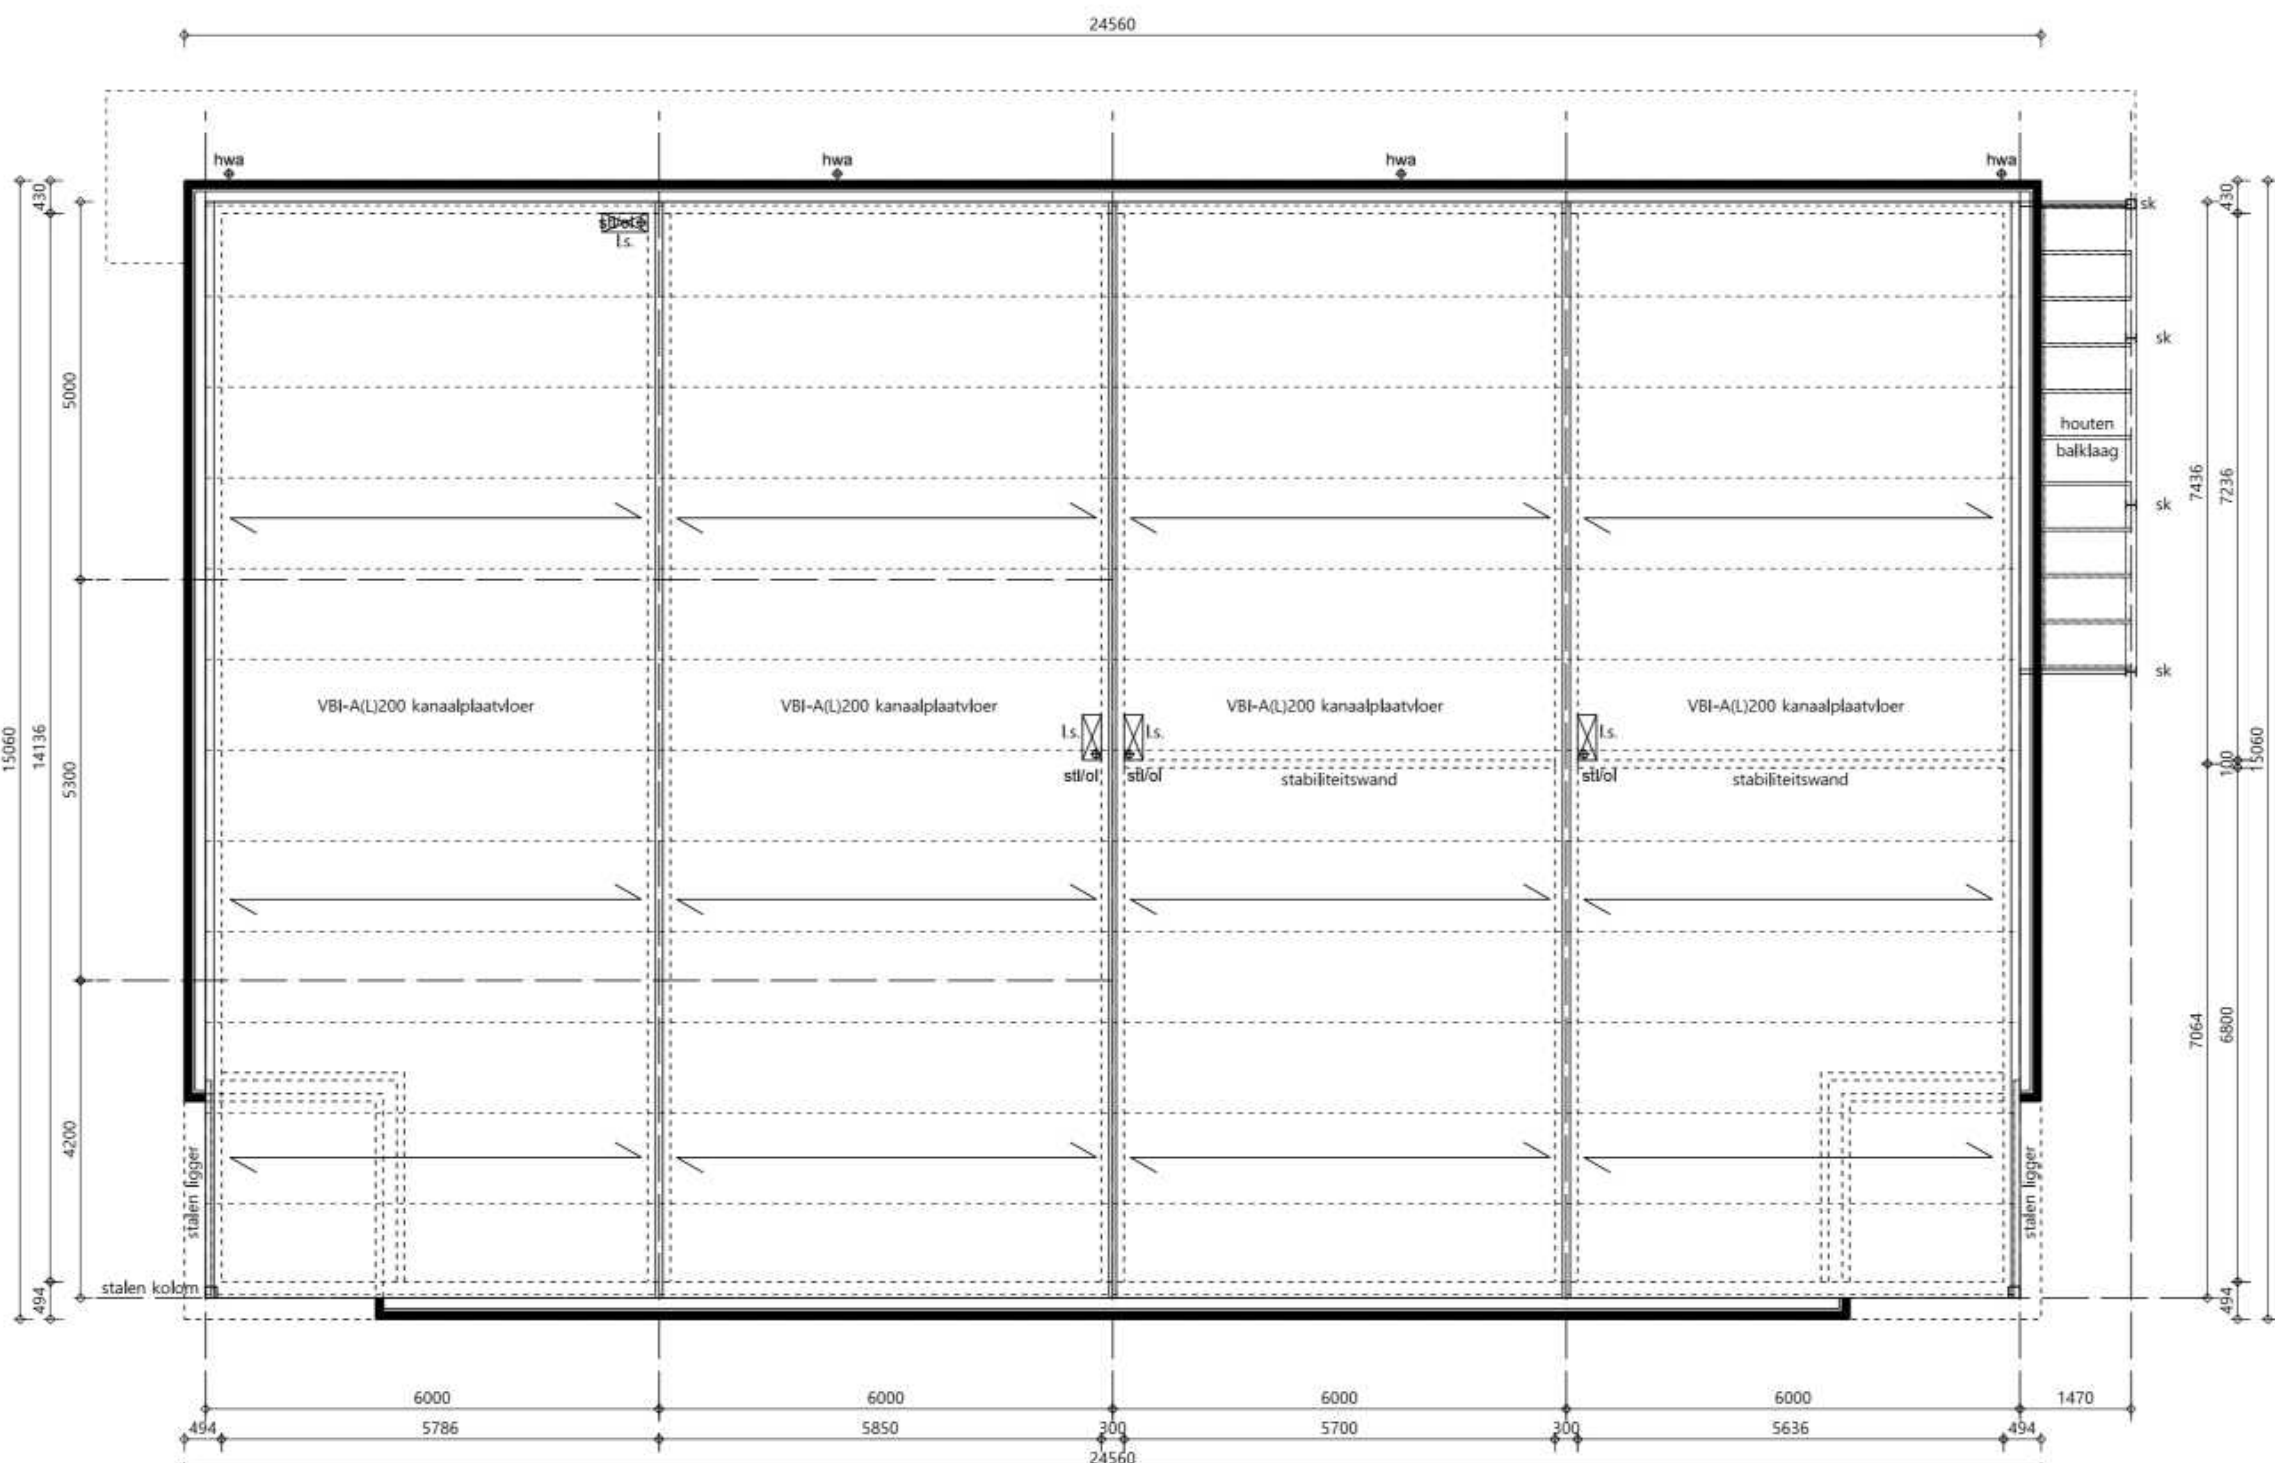

Dakvloer  
Volgens opgave constructeur/leverancier

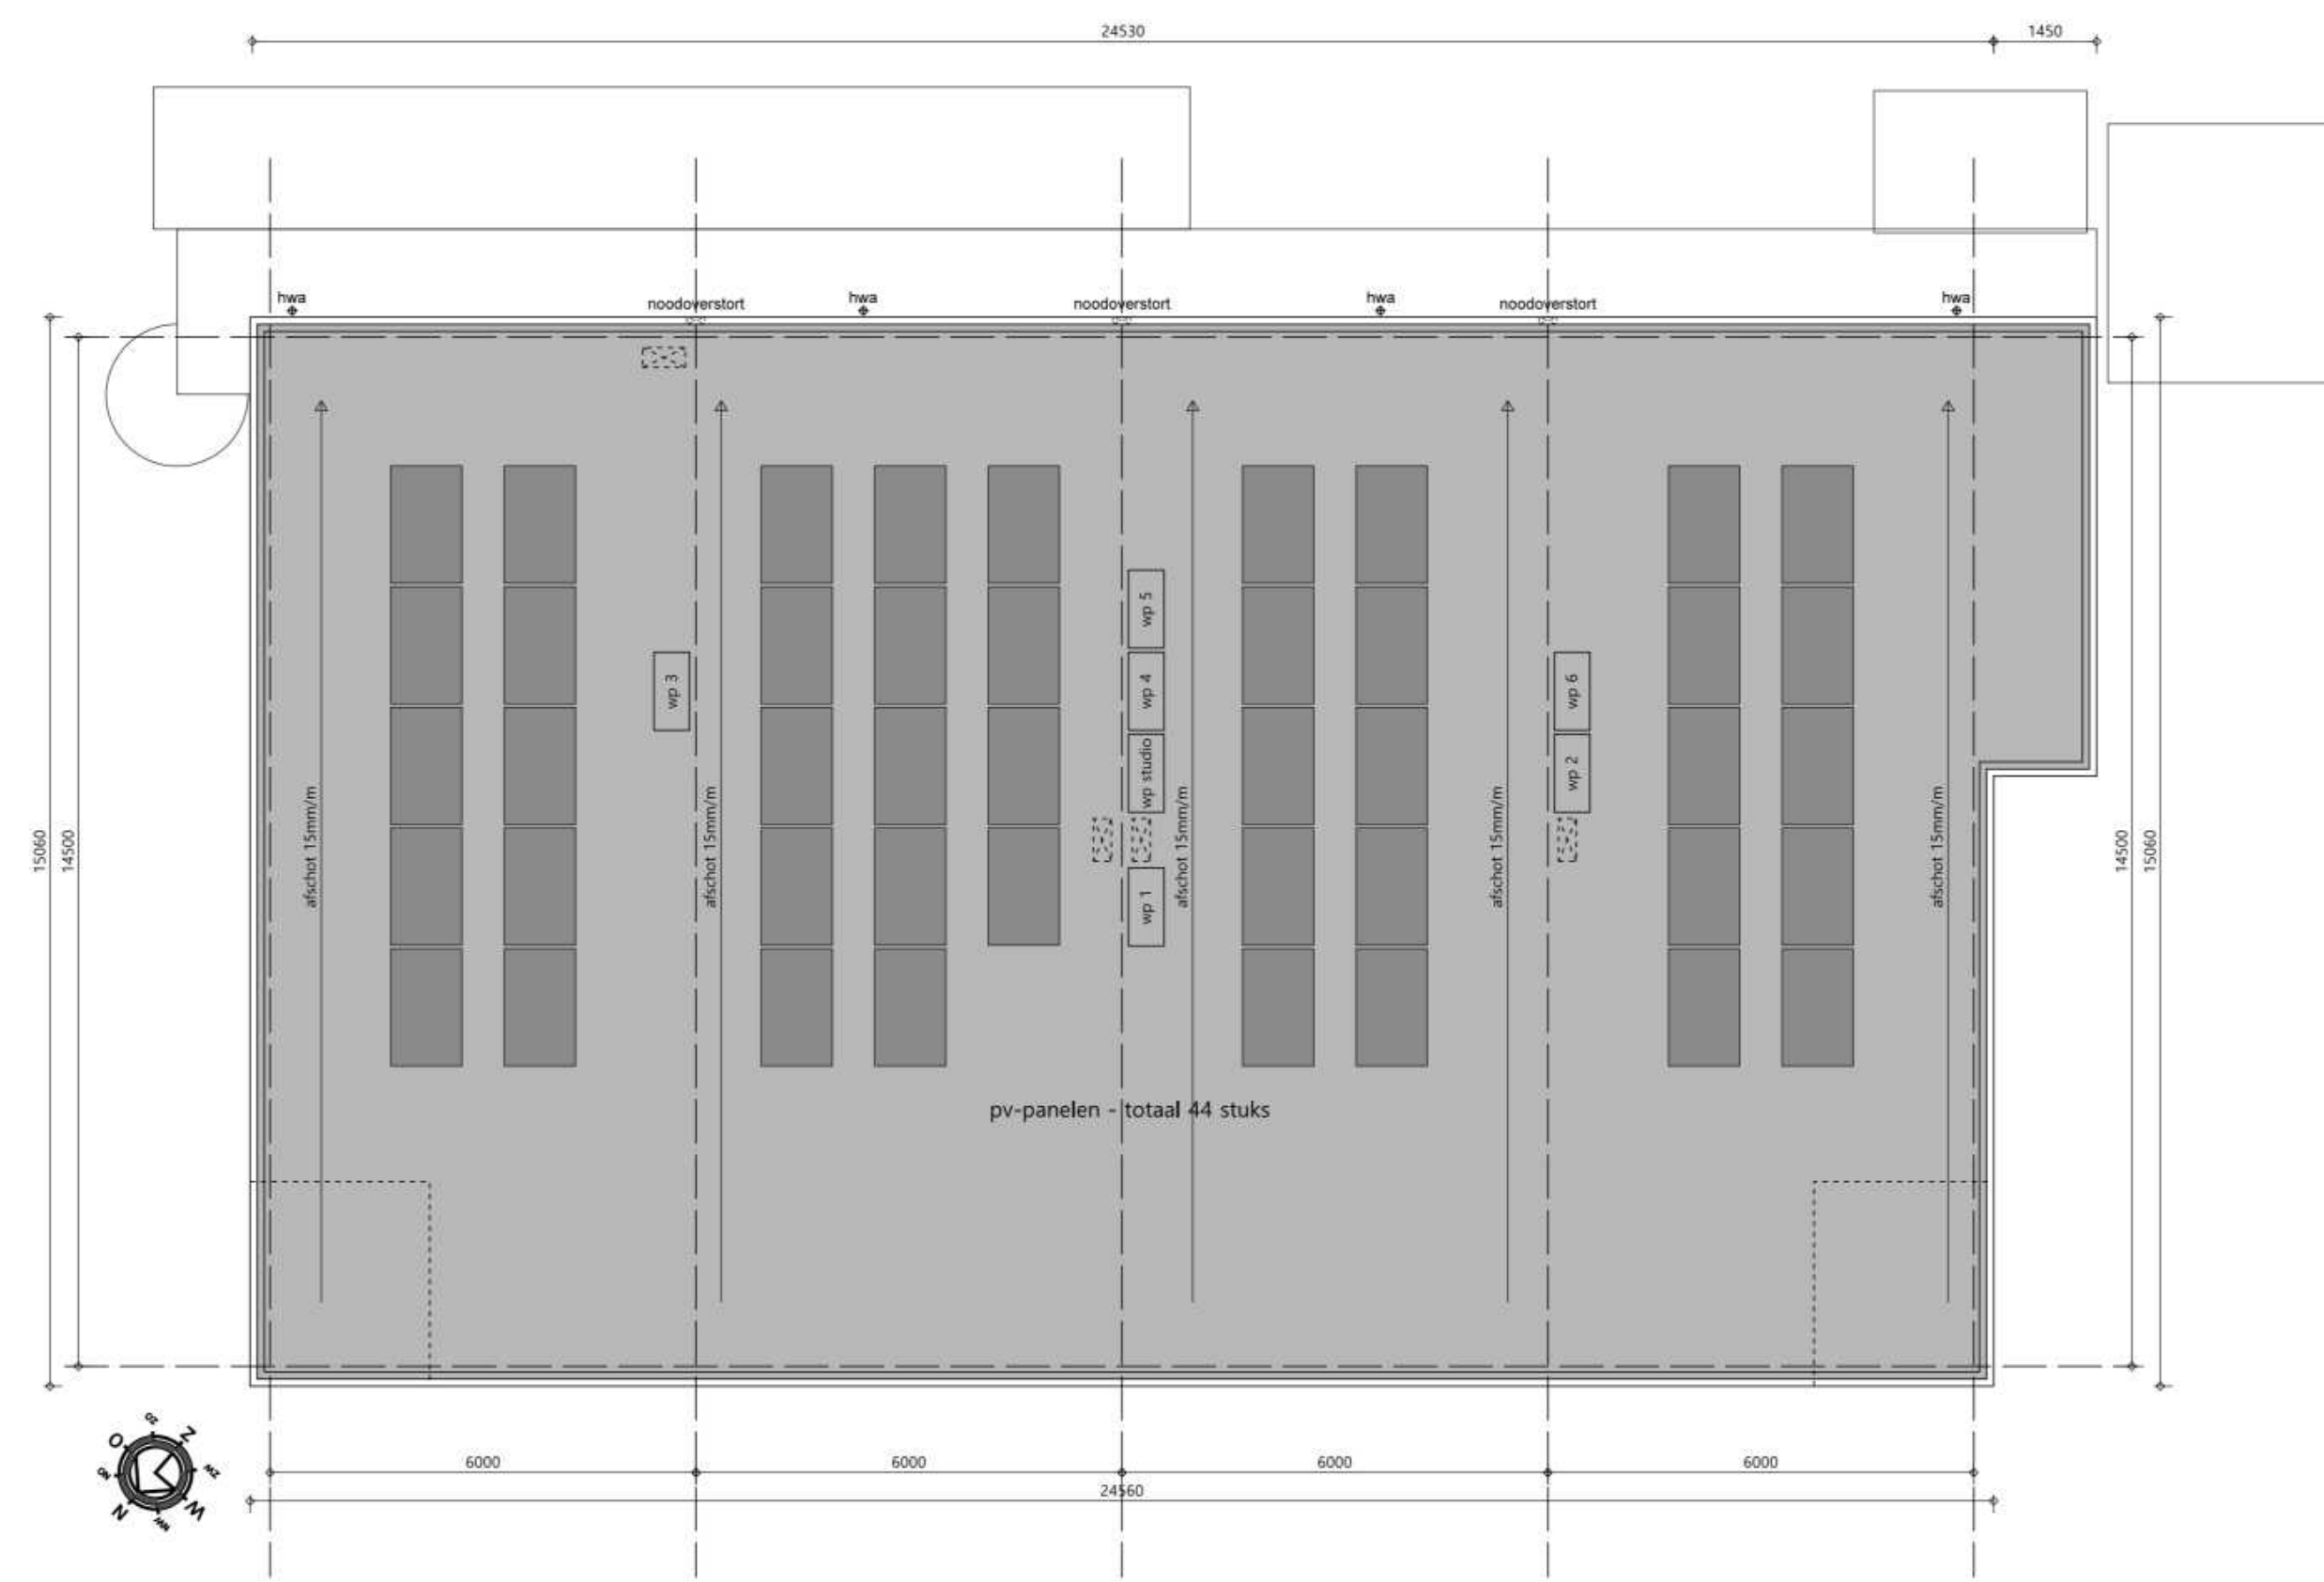

Dakoverzicht

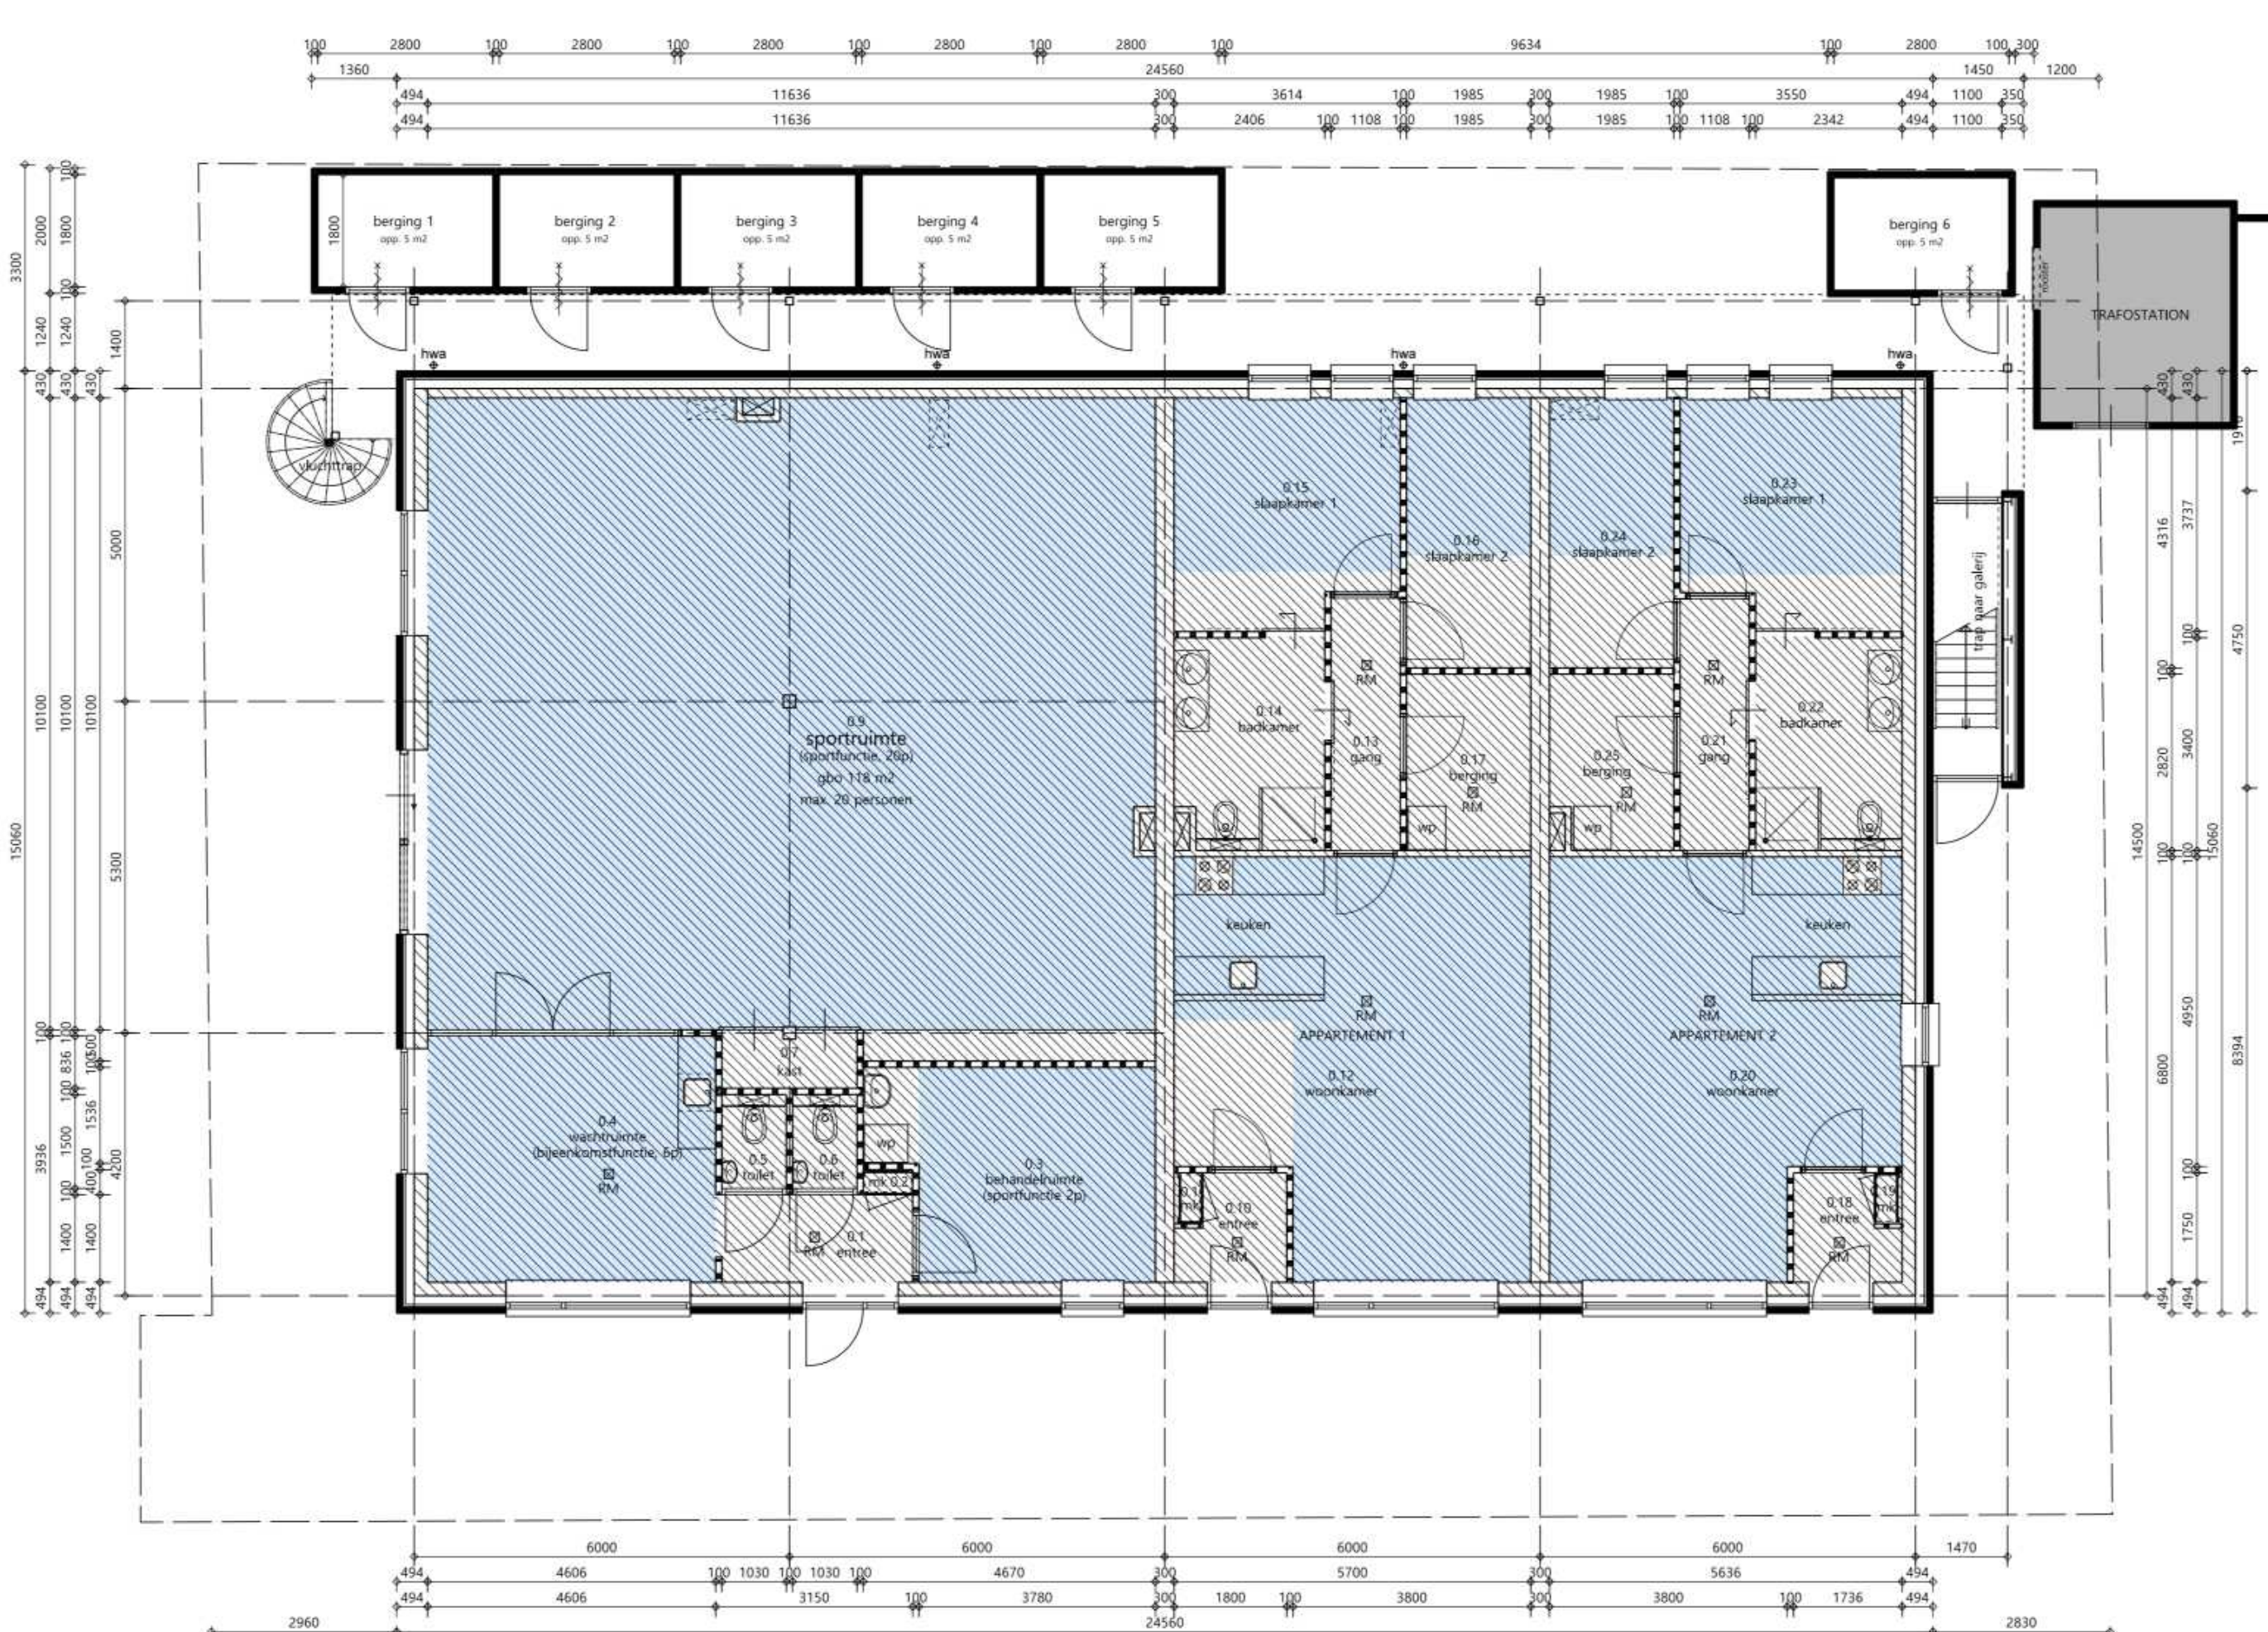

Begane grond



Verdieping

RUIMTESTAAT			
nr	ruimte	toewijzing	g.b.v.
0.1	entree	verkeersruimte	4.5
0.2	metekast	metaruimte	0.3
0.3	behandelruimte	verl. ruimte	14.4

GEBRUIKSFUNCTIE			
Gebruiksfunctie studio sportfunctie			
gebruiksfunctie totaal: 162.4 m <sup>2</sup>			
Gebruiksfunctie appartementen woonfunctie			
gebruiksfunctie totaal: 493.2 m <sup>2</sup>			
Appartement 1			
Gebruiksfunctie: 78.0 m <sup>2</sup>			
Bruto vloeroppervlakte: 90.4 m <sup>2</sup>			
Vloeroppervlakte: 45.2 m <sup>2</sup> (50%)			
Appartement 2			
Gebruiksfunctie: 77.1 m <sup>2</sup>			
Bruto vloeroppervlakte: 94.4 m <sup>2</sup>			
Vloeroppervlakte: 47.2 m <sup>2</sup> (50%)			
Appartement 3			
Gebruiksfunctie: 70.4 m <sup>2</sup> (incl. balkon 1.3 m <sup>2</sup> )			
Bruto vloeroppervlakte: 81.2 m <sup>2</sup>			
Vloeroppervlakte: 40.2 m <sup>2</sup> (50%)			
Appartement 4			
Gebruiksfunctie: 77.0 m <sup>2</sup>			
Bruto vloeroppervlakte: 90.4 m <sup>2</sup>			
Vloeroppervlakte: 45.2 m <sup>2</sup> (50%)			
Appartement 5			
Gebruiksfunctie: 77.0 m <sup>2</sup>			
Bruto vloeroppervlakte: 90.4 m <sup>2</sup>			
Vloeroppervlakte: 45.2 m <sup>2</sup> (50%)			
Appartement 6			
Gebruiksfunctie: 70.4 m <sup>2</sup> (incl. balkon 1.3 m <sup>2</sup> )			
Bruto vloeroppervlakte: 81.2 m <sup>2</sup>			
Vloeroppervlakte: 40.2 m <sup>2</sup> (50%)			
Bruto inhoud			
Bruto vloeroppervlakte: 790 m <sup>2</sup>			
Inhoud opp. level: 448 m <sup>2</sup>			