




RENVOOI:

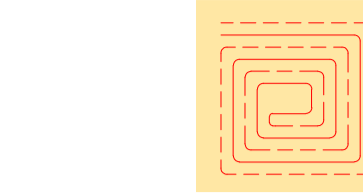

Symbol vloerverwarming

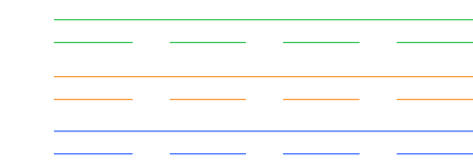

Leidingwerk change-over
Leidingwerk verwarming
Leidingwerk koeling

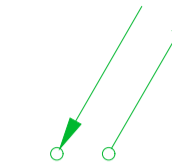

stijg / zakleidingen



Ruimthermostaat



Radiator



Verdeler vloerverwarming

RENVOOI:



luchtkanaal Toevoer



luchtkanaal Retour



Verticale climarad



zak en stijgpijlen



Boxventilator



Stromingspijl



Retour rozet




Ventilatiedebit

OPMERKINGEN

- lengte flexibele akoestische slang op roosters minimaal 1 meter
- regelklep in het kanaal per rooster/rozet.

OPMERKINGEN

- Verwarmingsleidingen, in onverwarmde ruimten en boven verlaagd plafond, isoleren met wol, 35mm dik.
- Verwarmingsleidingen, waar mogelijk instorten in de afwerkvloer

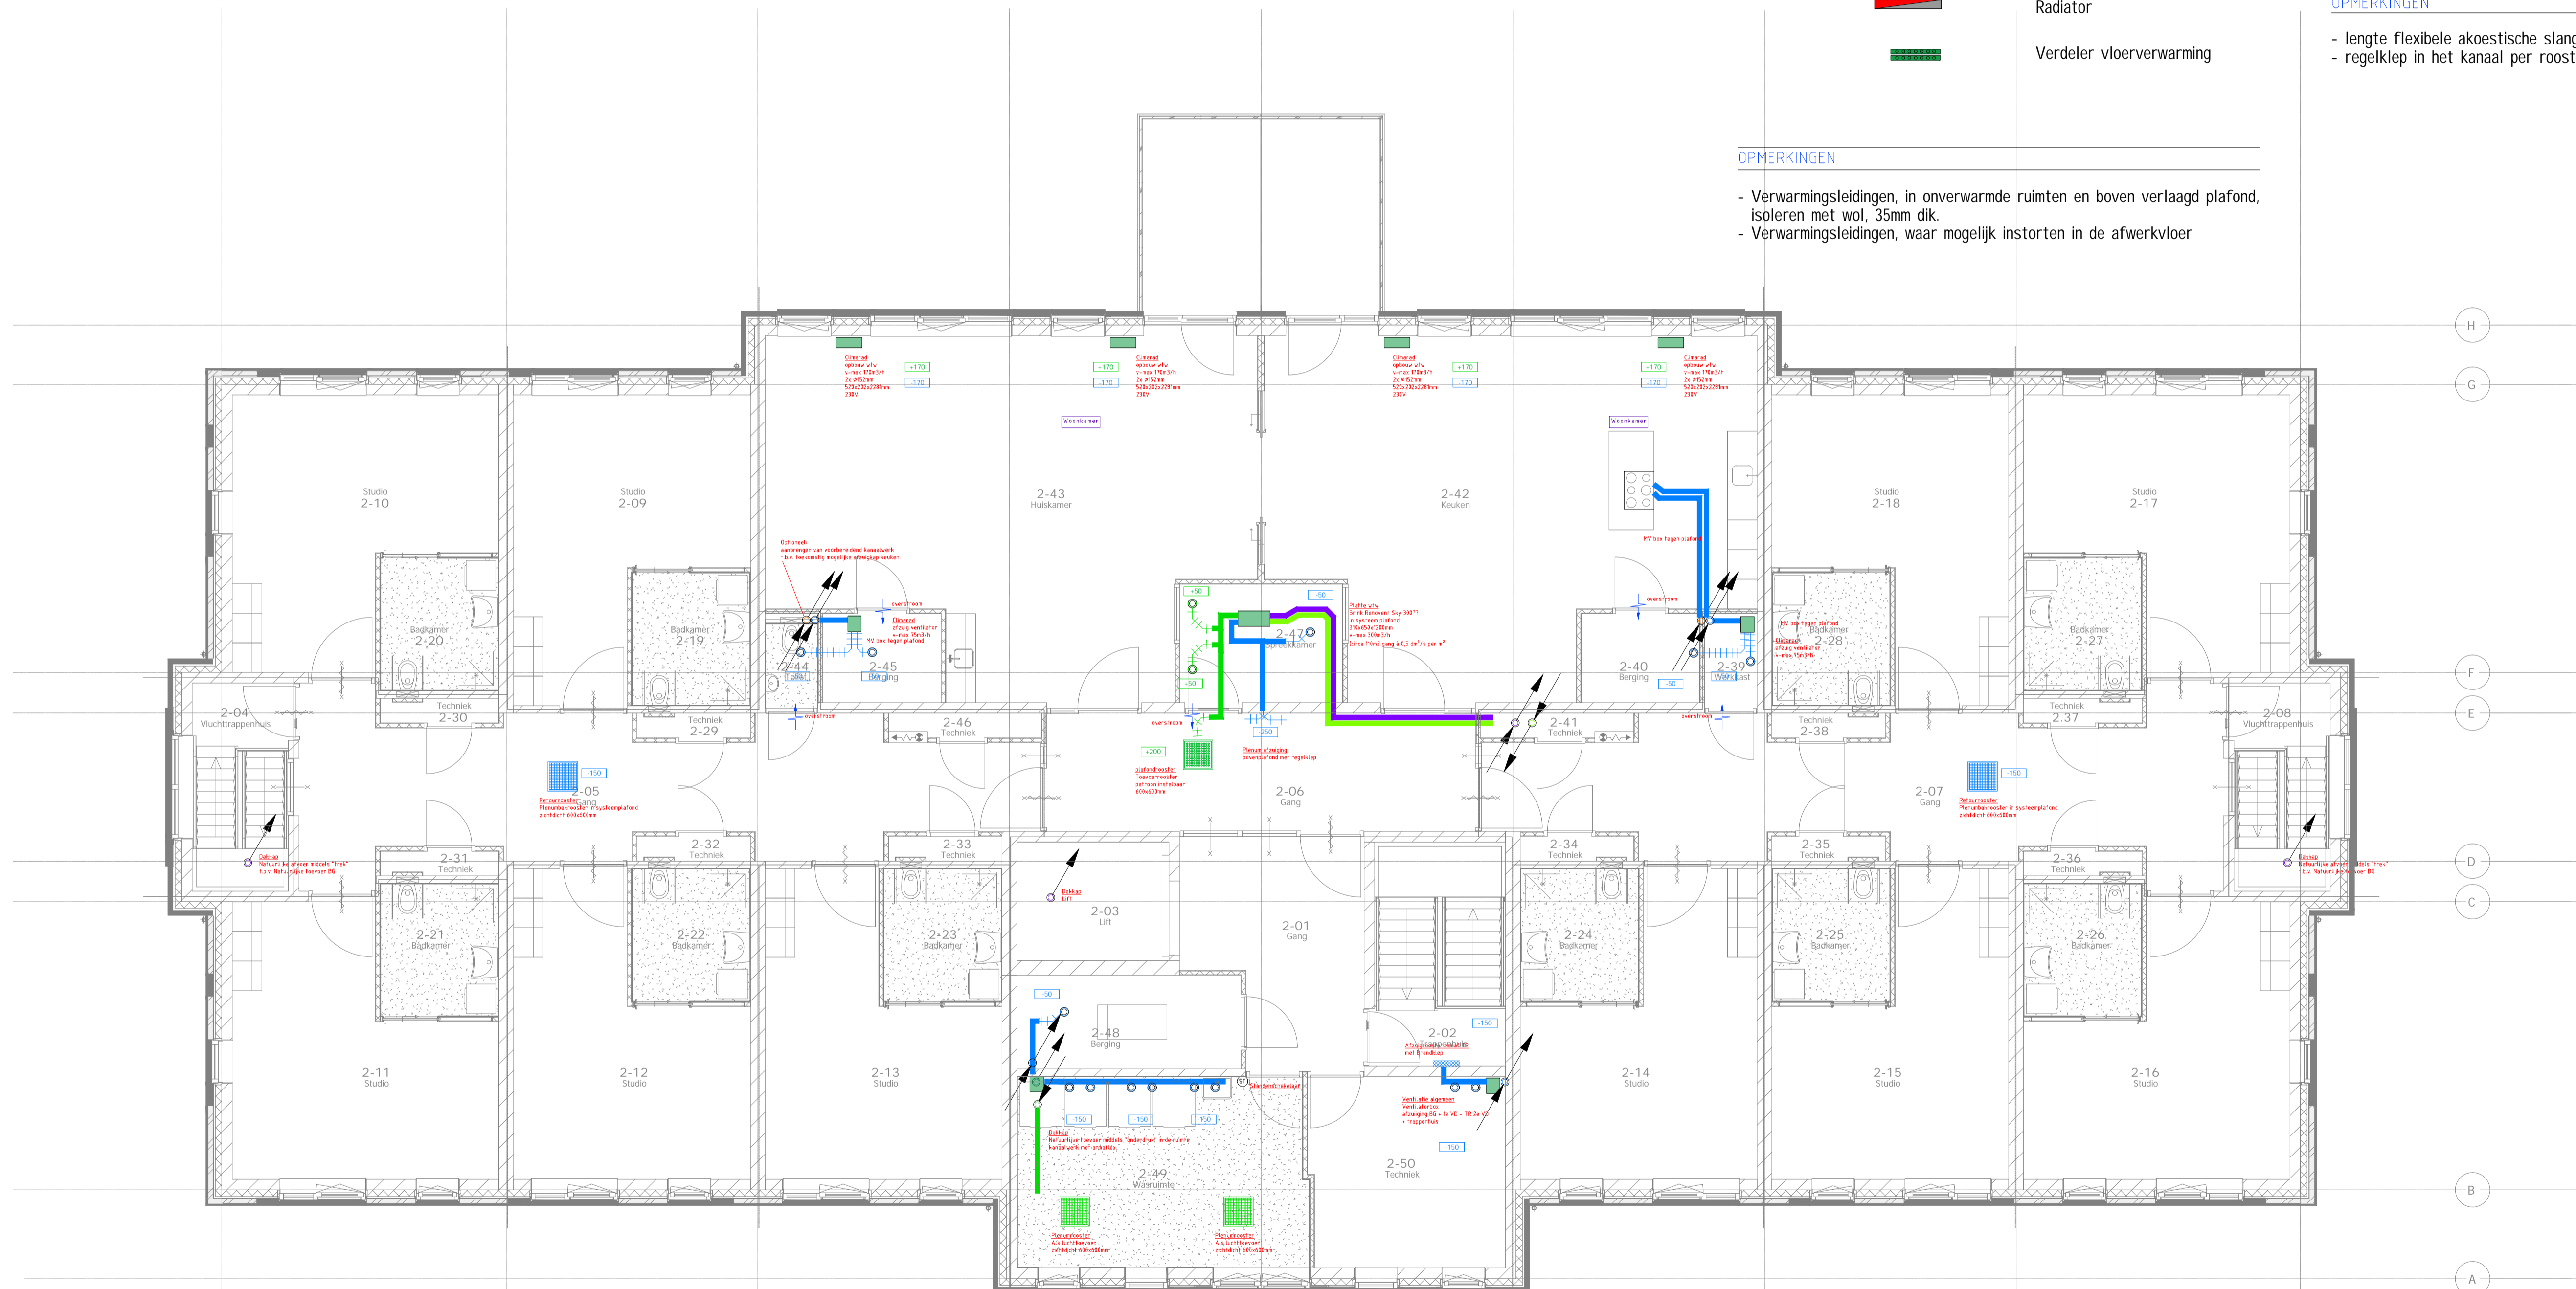

A	24-01-2024	SU	1	1	1	1	1	1	project:	Zorgcomplex Het Heemse Hof te Hardenberg	opdrachtgever:	Loostad		
									opdracht:	Klimaatinstallaties tweede verdieping	opdrachtgever:	-		
datum:										12-12-2023	schaal:	1:75	proj.nr.:	23220
Formaat:										A1	gezien:	MB	tek.nr.:	V201
											status:	DO		

STRAKKS
INGENIEURS