


RENVOOI:

- 14L/s ○ Afvoerpunt
- 14L/s ○ Toevoerpunt
- 14L/s → Toevoerrooster
- 14L/s → Overstroom



Begane grond

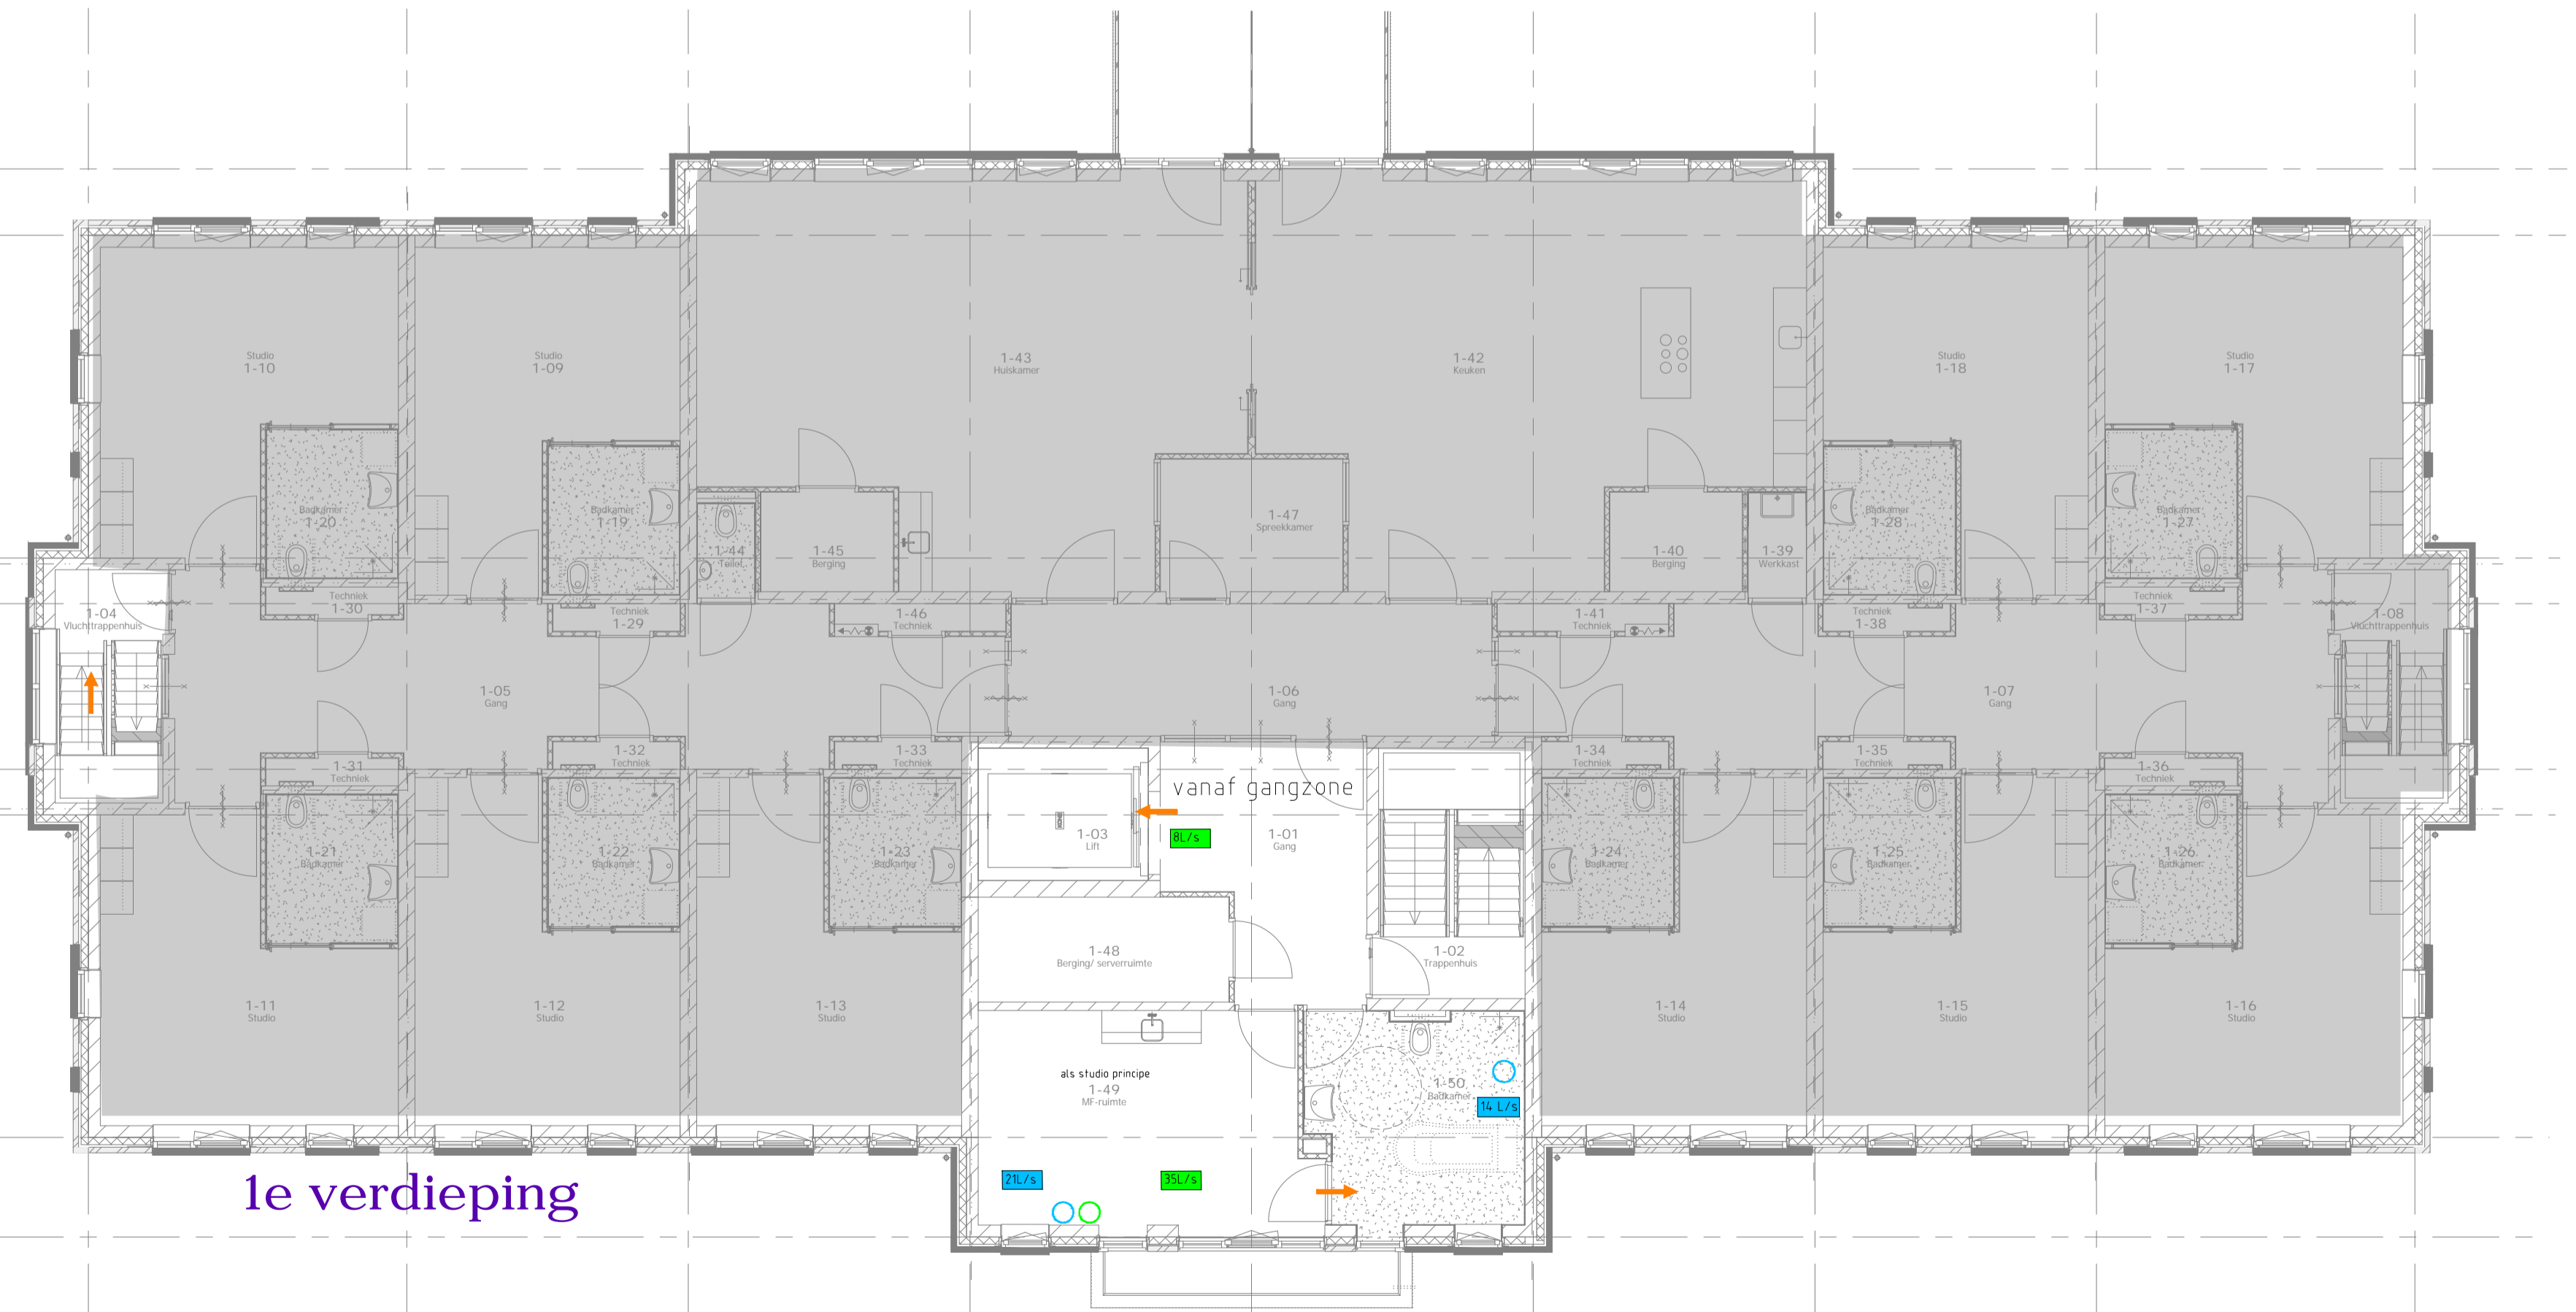

1e verdieping



2e verdieping

Vergunning

A	18-12-2023	1	project:	opdrachtgever:
			Zorgcomplex Het Heemse Hof te Hardenberg	Loostad
STRAKKS INGENIEURS			onderwerp:	proj.nr.:
			ventilatieberekening kenmerkende ruimten	23220
			datum:	19-12-2023
			Formaat: A1	schaal: 1:75
			getekend: SM	tek.nr.: V101
			gezien: MB	status: DO