



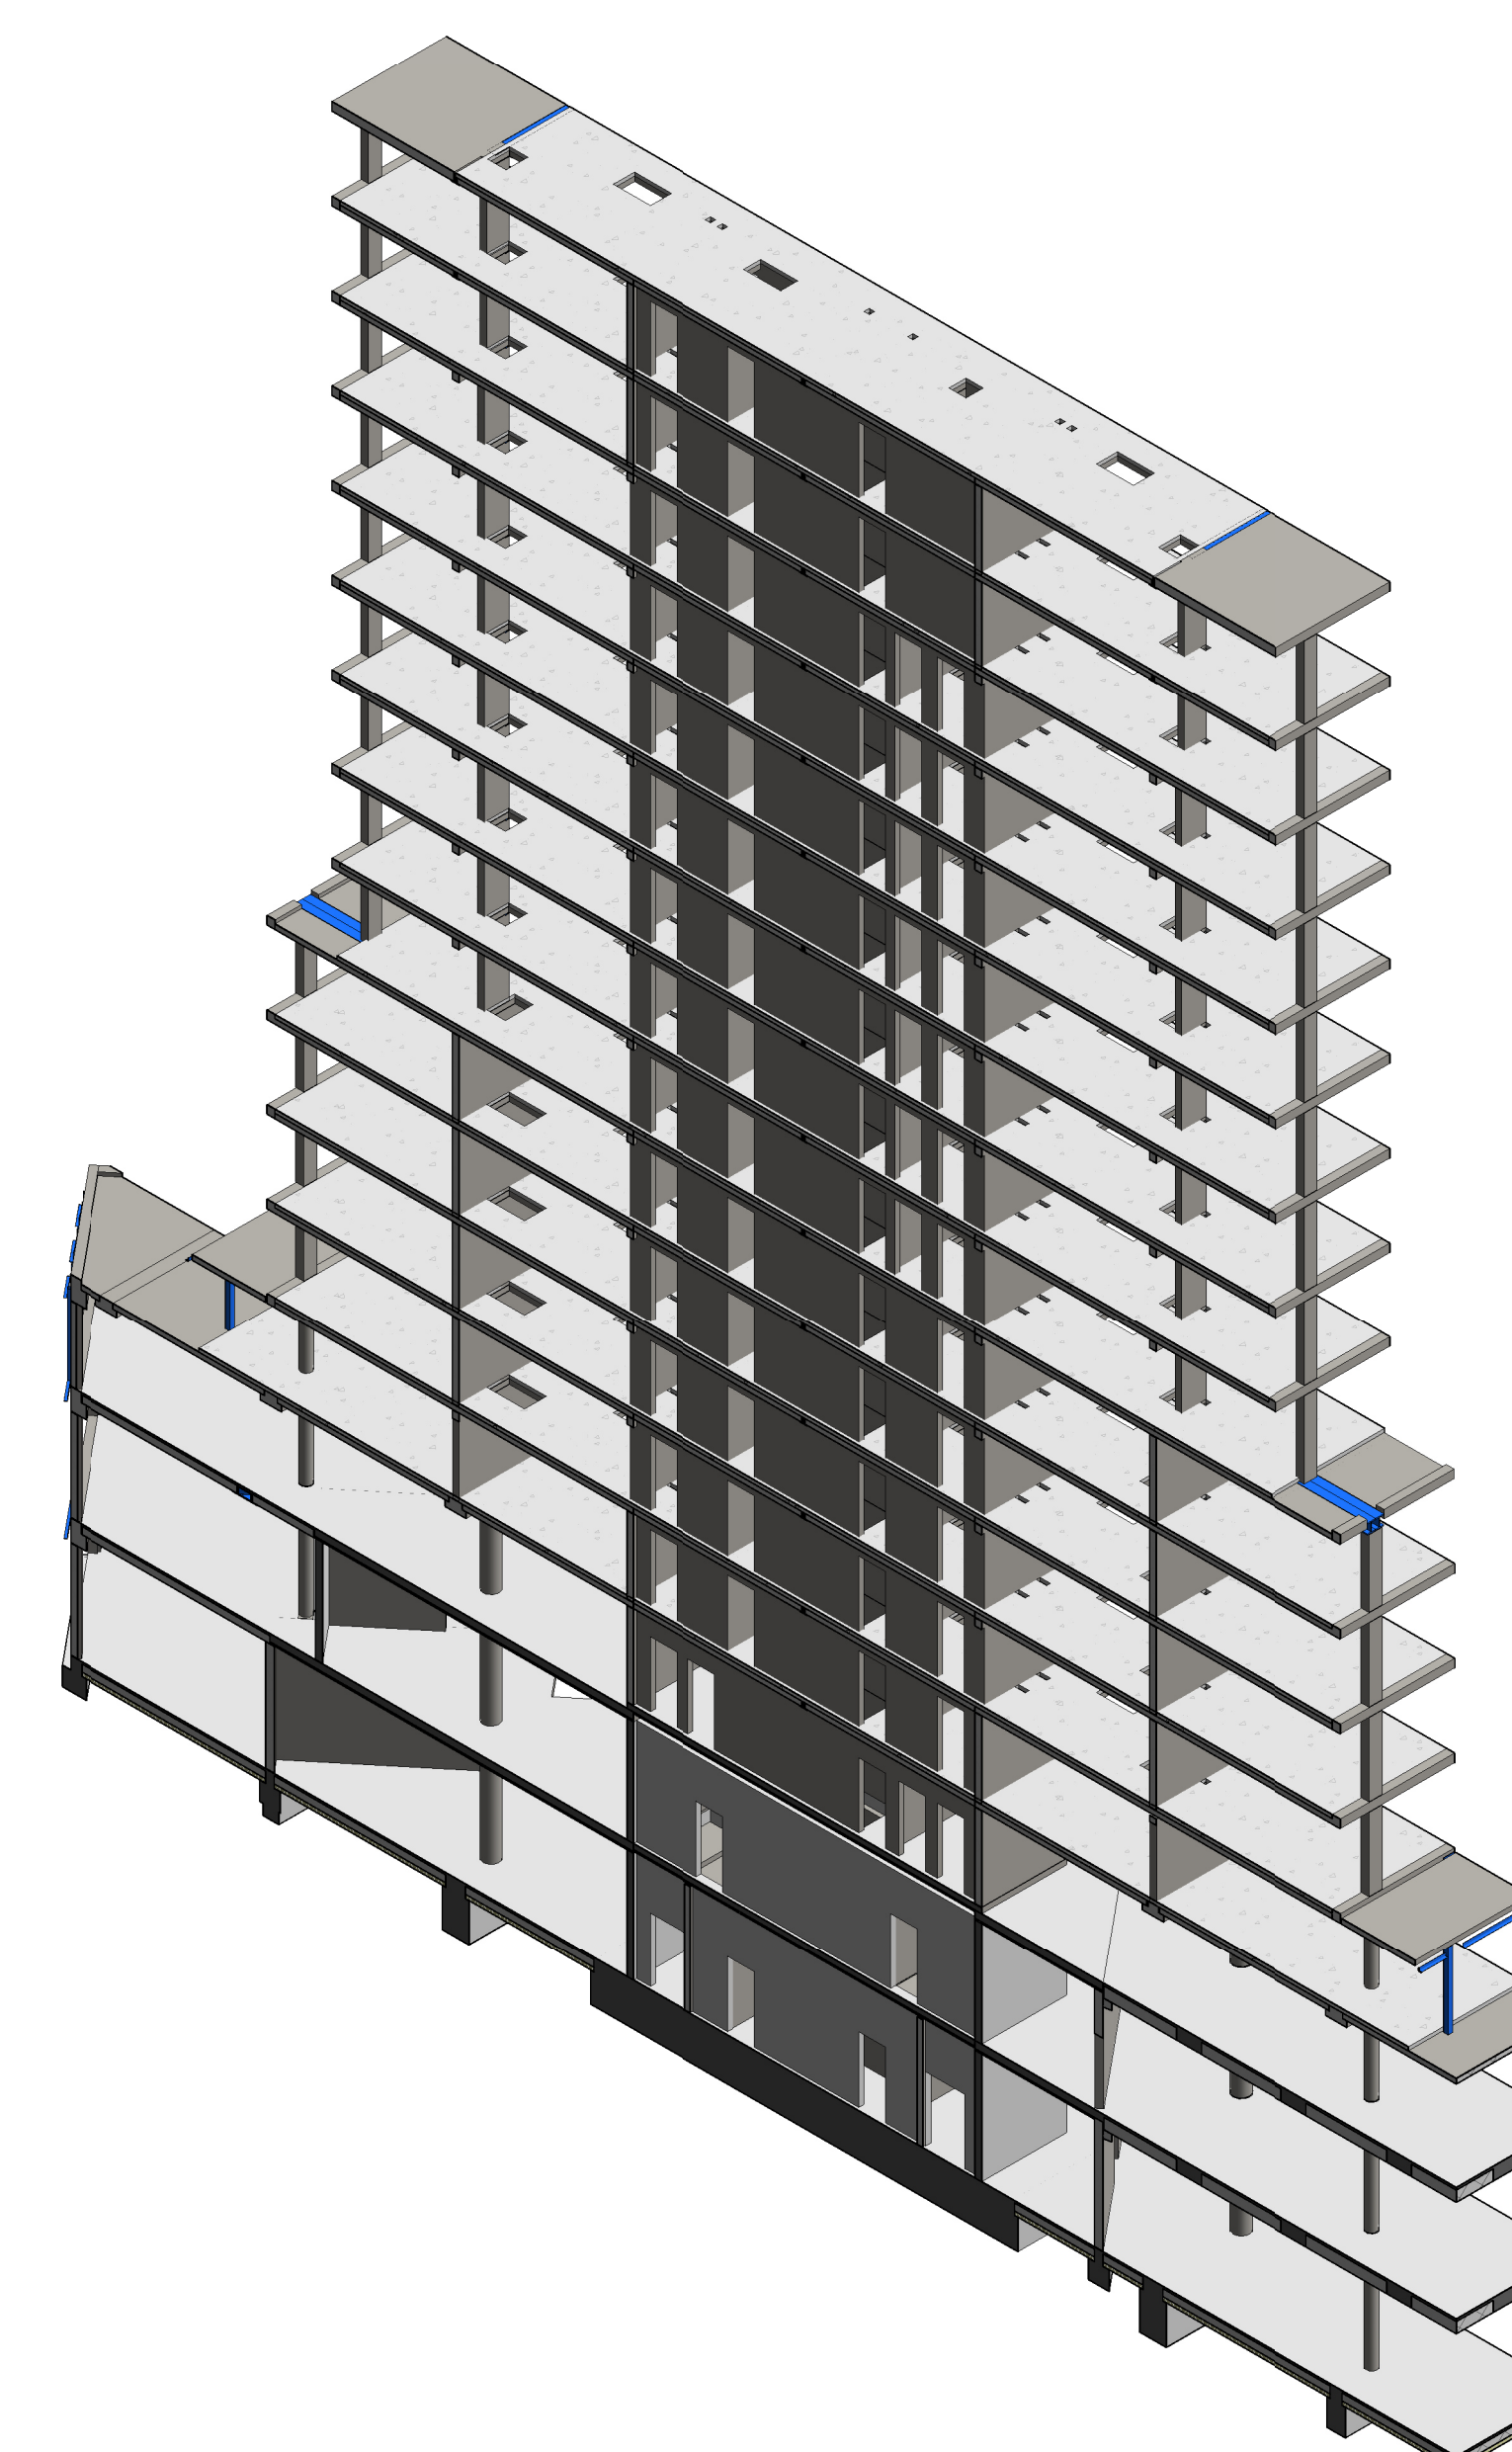


g							
f							
e							
d							
c							
b	07-07-23	HP	diverse opmerkingen aannemer verwerkt	KvL	KJ	AR	AR
a	11-01-23	HP	diverse opmerkingen aannemer verwerkt	KvL		AR	
wijziging	gew.	omschrijving		gec.		gez.	


zonneveld
 ingenieurs



Delftseplein 27
 2613 AA Rotterdam
 Postbus 4298
 2004 AJ Rotterdam
 +31(0)10 525 88 80
www.zonneveld.com

schaal : 1:100
 werk nr. : 2021-068
 tekening : do-200 b

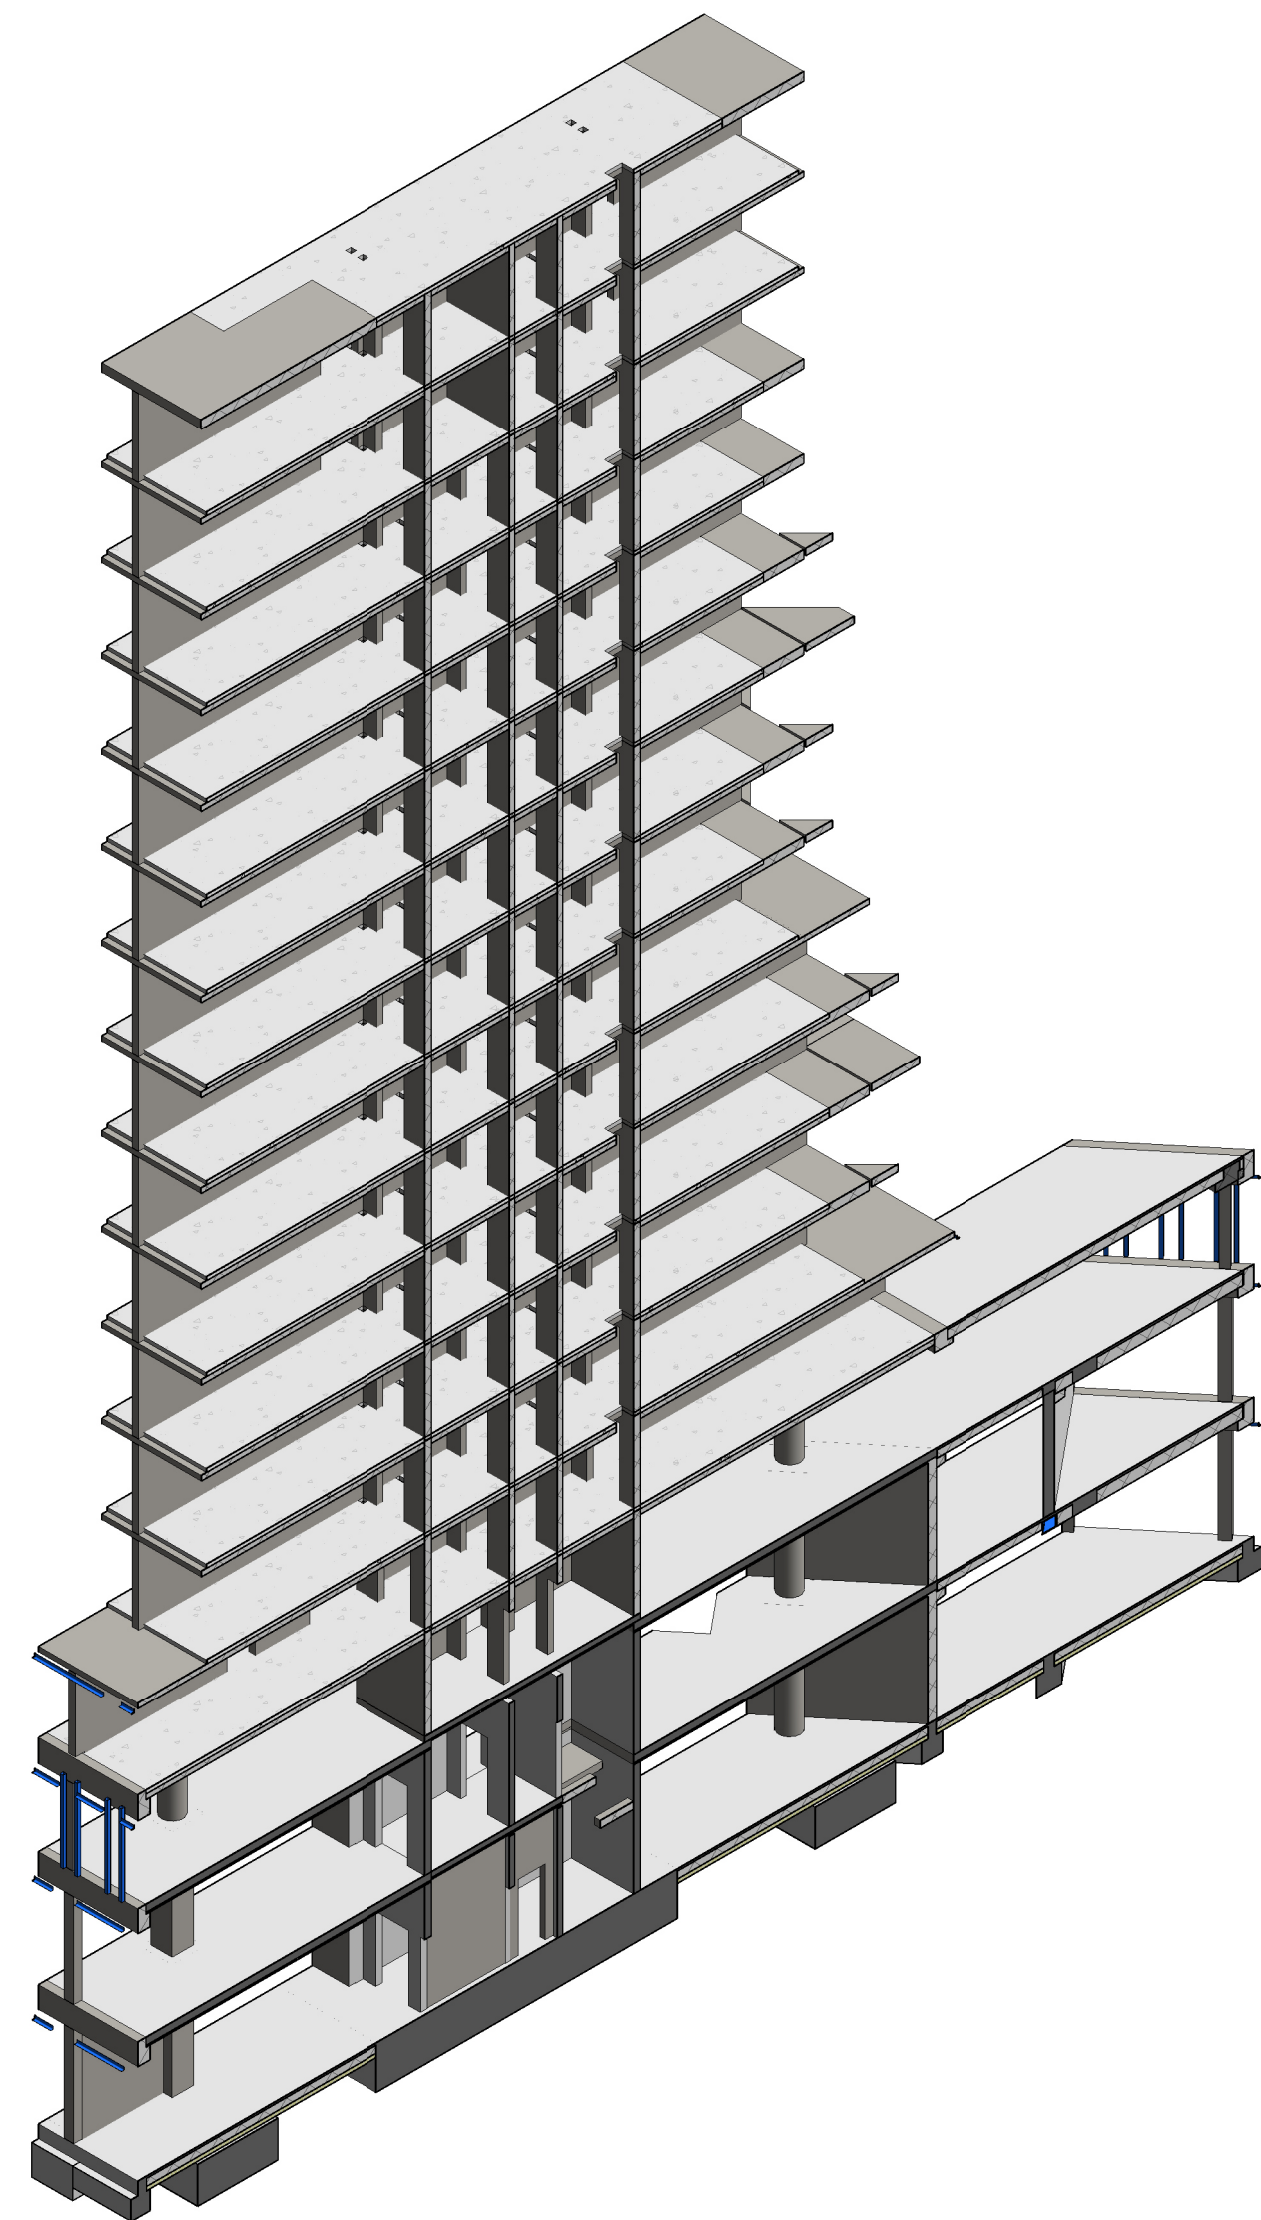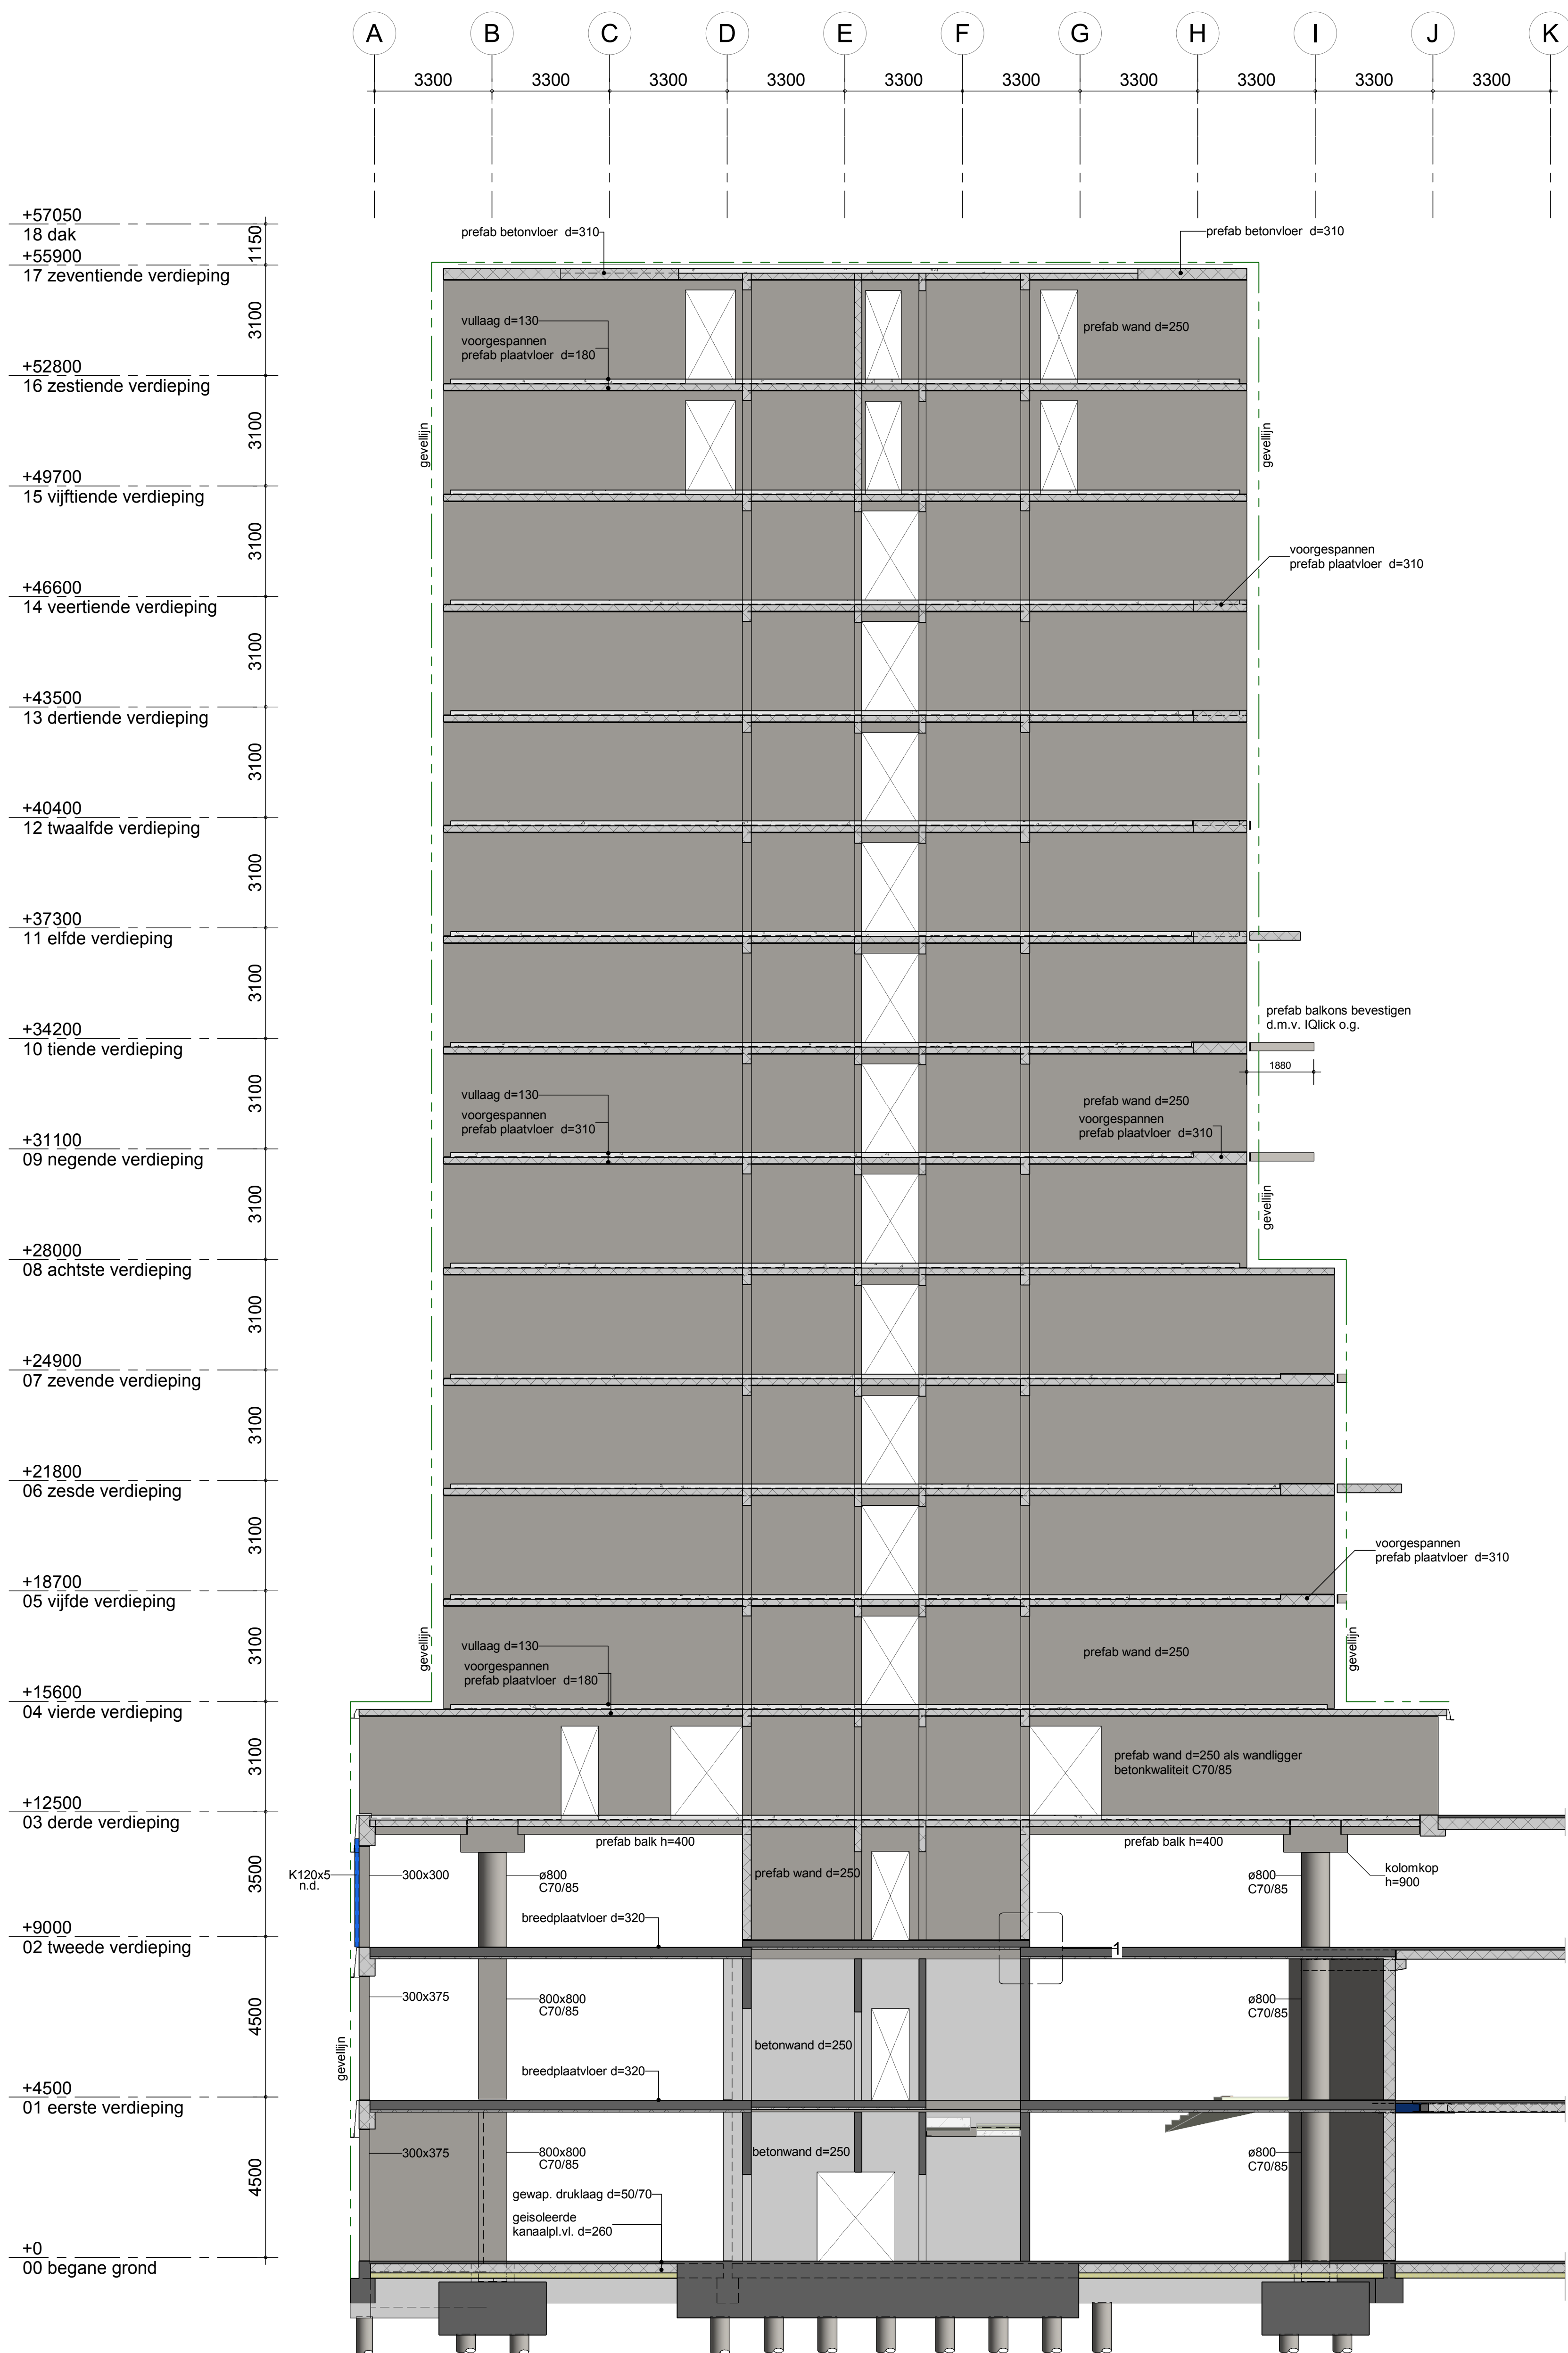

3D - BB
Voor algemeen renvooi zie blad do-110

g							
f							
e							
d							
c							
b	07-07-23	HP	diverse opmerkingen aannemer verwerkt	KvU	KJ	AR	AR
a	11-01-23	HP	diverse opmerkingen aannemer verwerkt	KvU		AR	
wijziging	gev.		omschrijving	gec.		gez.	
project : De Scharnier te Rotterdam							
opdracht : Heijmans Vastgoed							
architect : Kraaijvanger Architects te rotterdam							
onderdeel : Doorsnede BB				getek.		23-12-22 HP	
aanzicht as 7				gec.		KvU	
				gez.		AR	

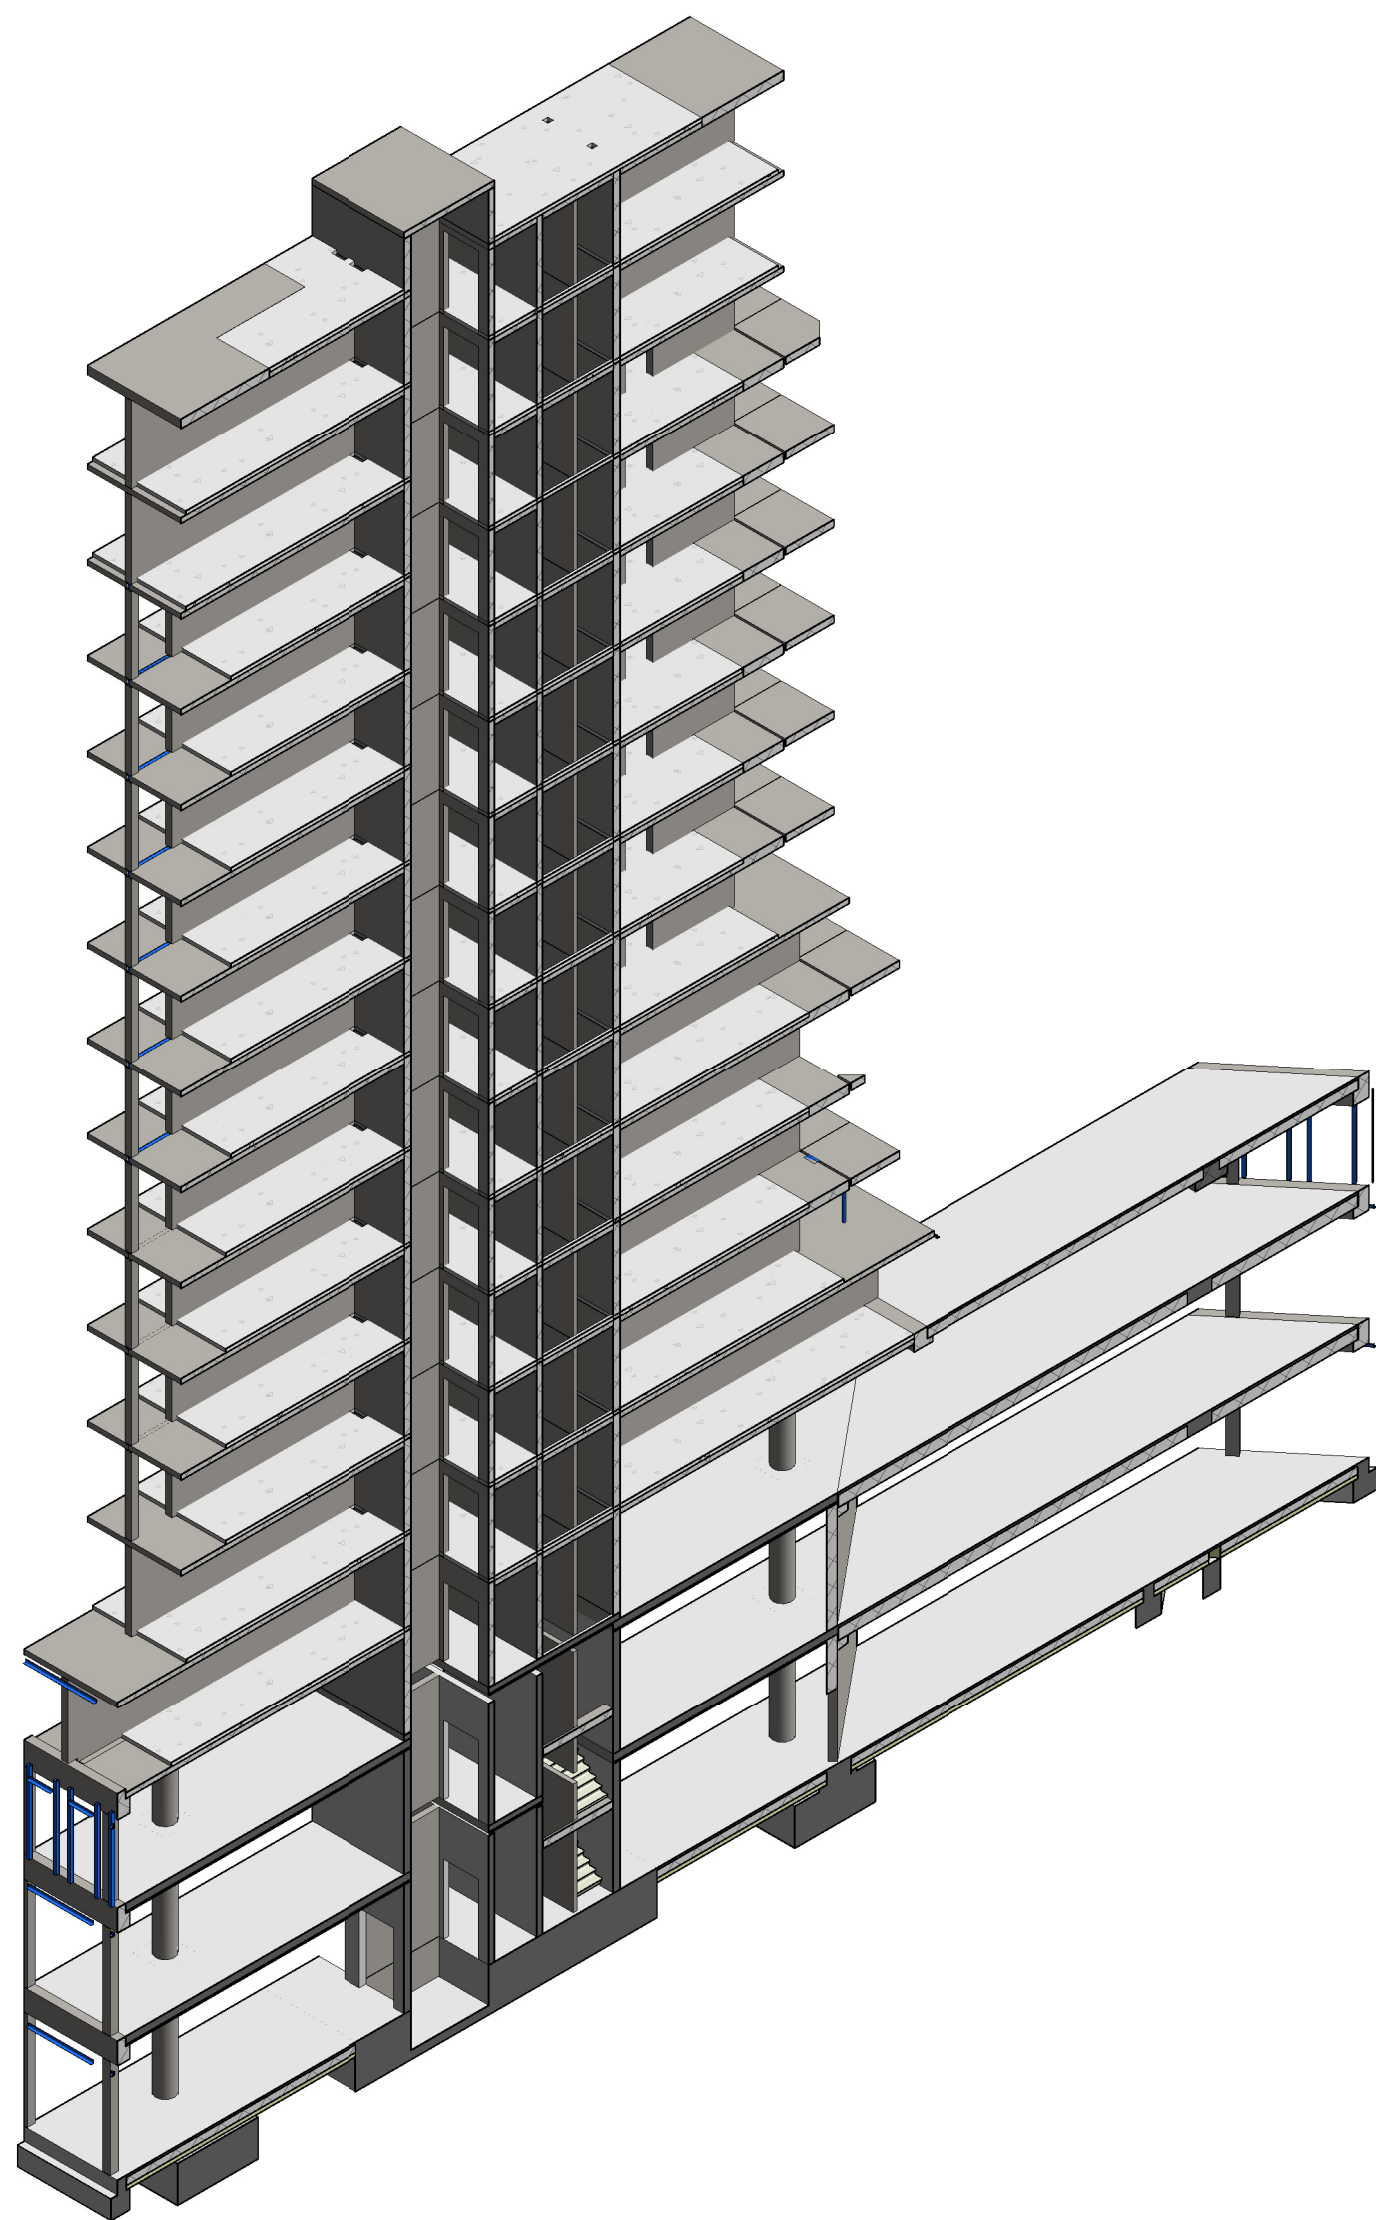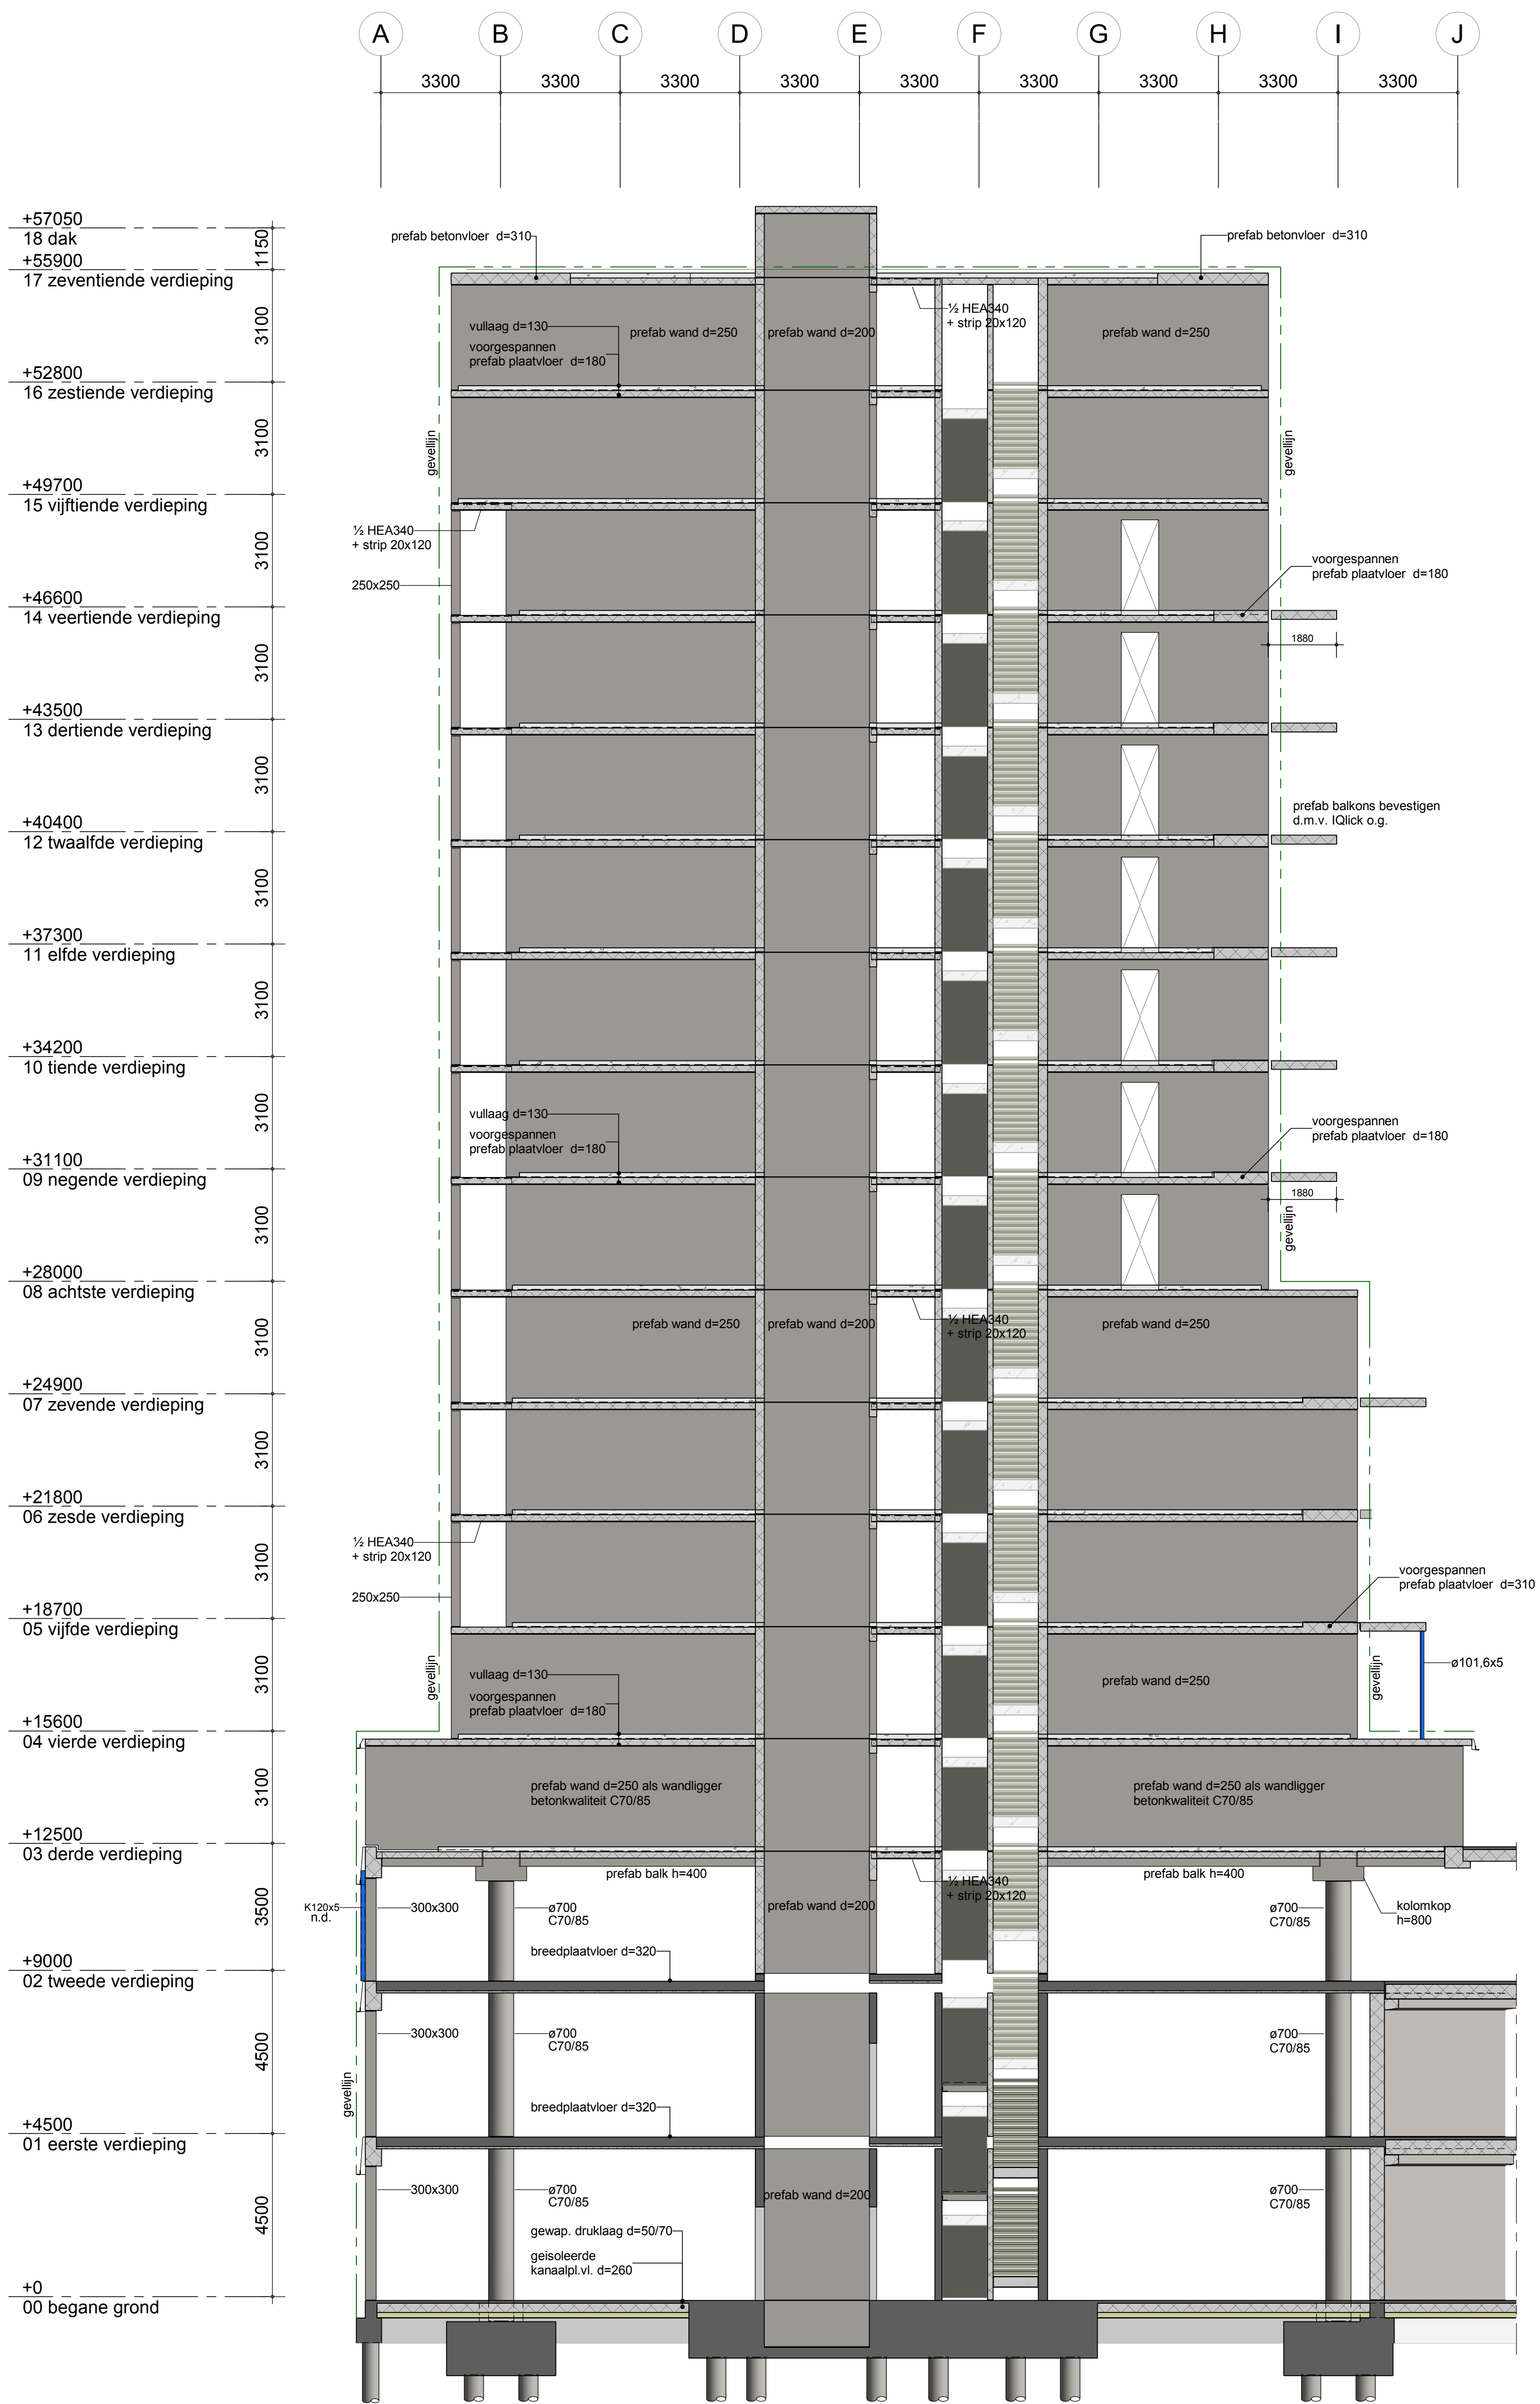

3D - CC
Voor algemeen renvooi zie blad do-110

g					
f					
e					
d					
c					
b	07-07-23	HP	diverse opmerkingen aannemer verwerkt	KvU	KJ AR AR
a	11-01-23	HP	diverse opmerkingen aannemer verwerkt	KvU	AR
	wijziging	gev.	omschrijving	gec.	gez.
project : De Schamier te Rotterdam					
opdracht : Heijmans Vastgoed					
architect : Kraaijvanger Architects te rotterdam					
onderdeel : Doorsnede CC				getek.	23-12-22 HP
aanzicht as 9				gec.	KvU
				gez.	AR