


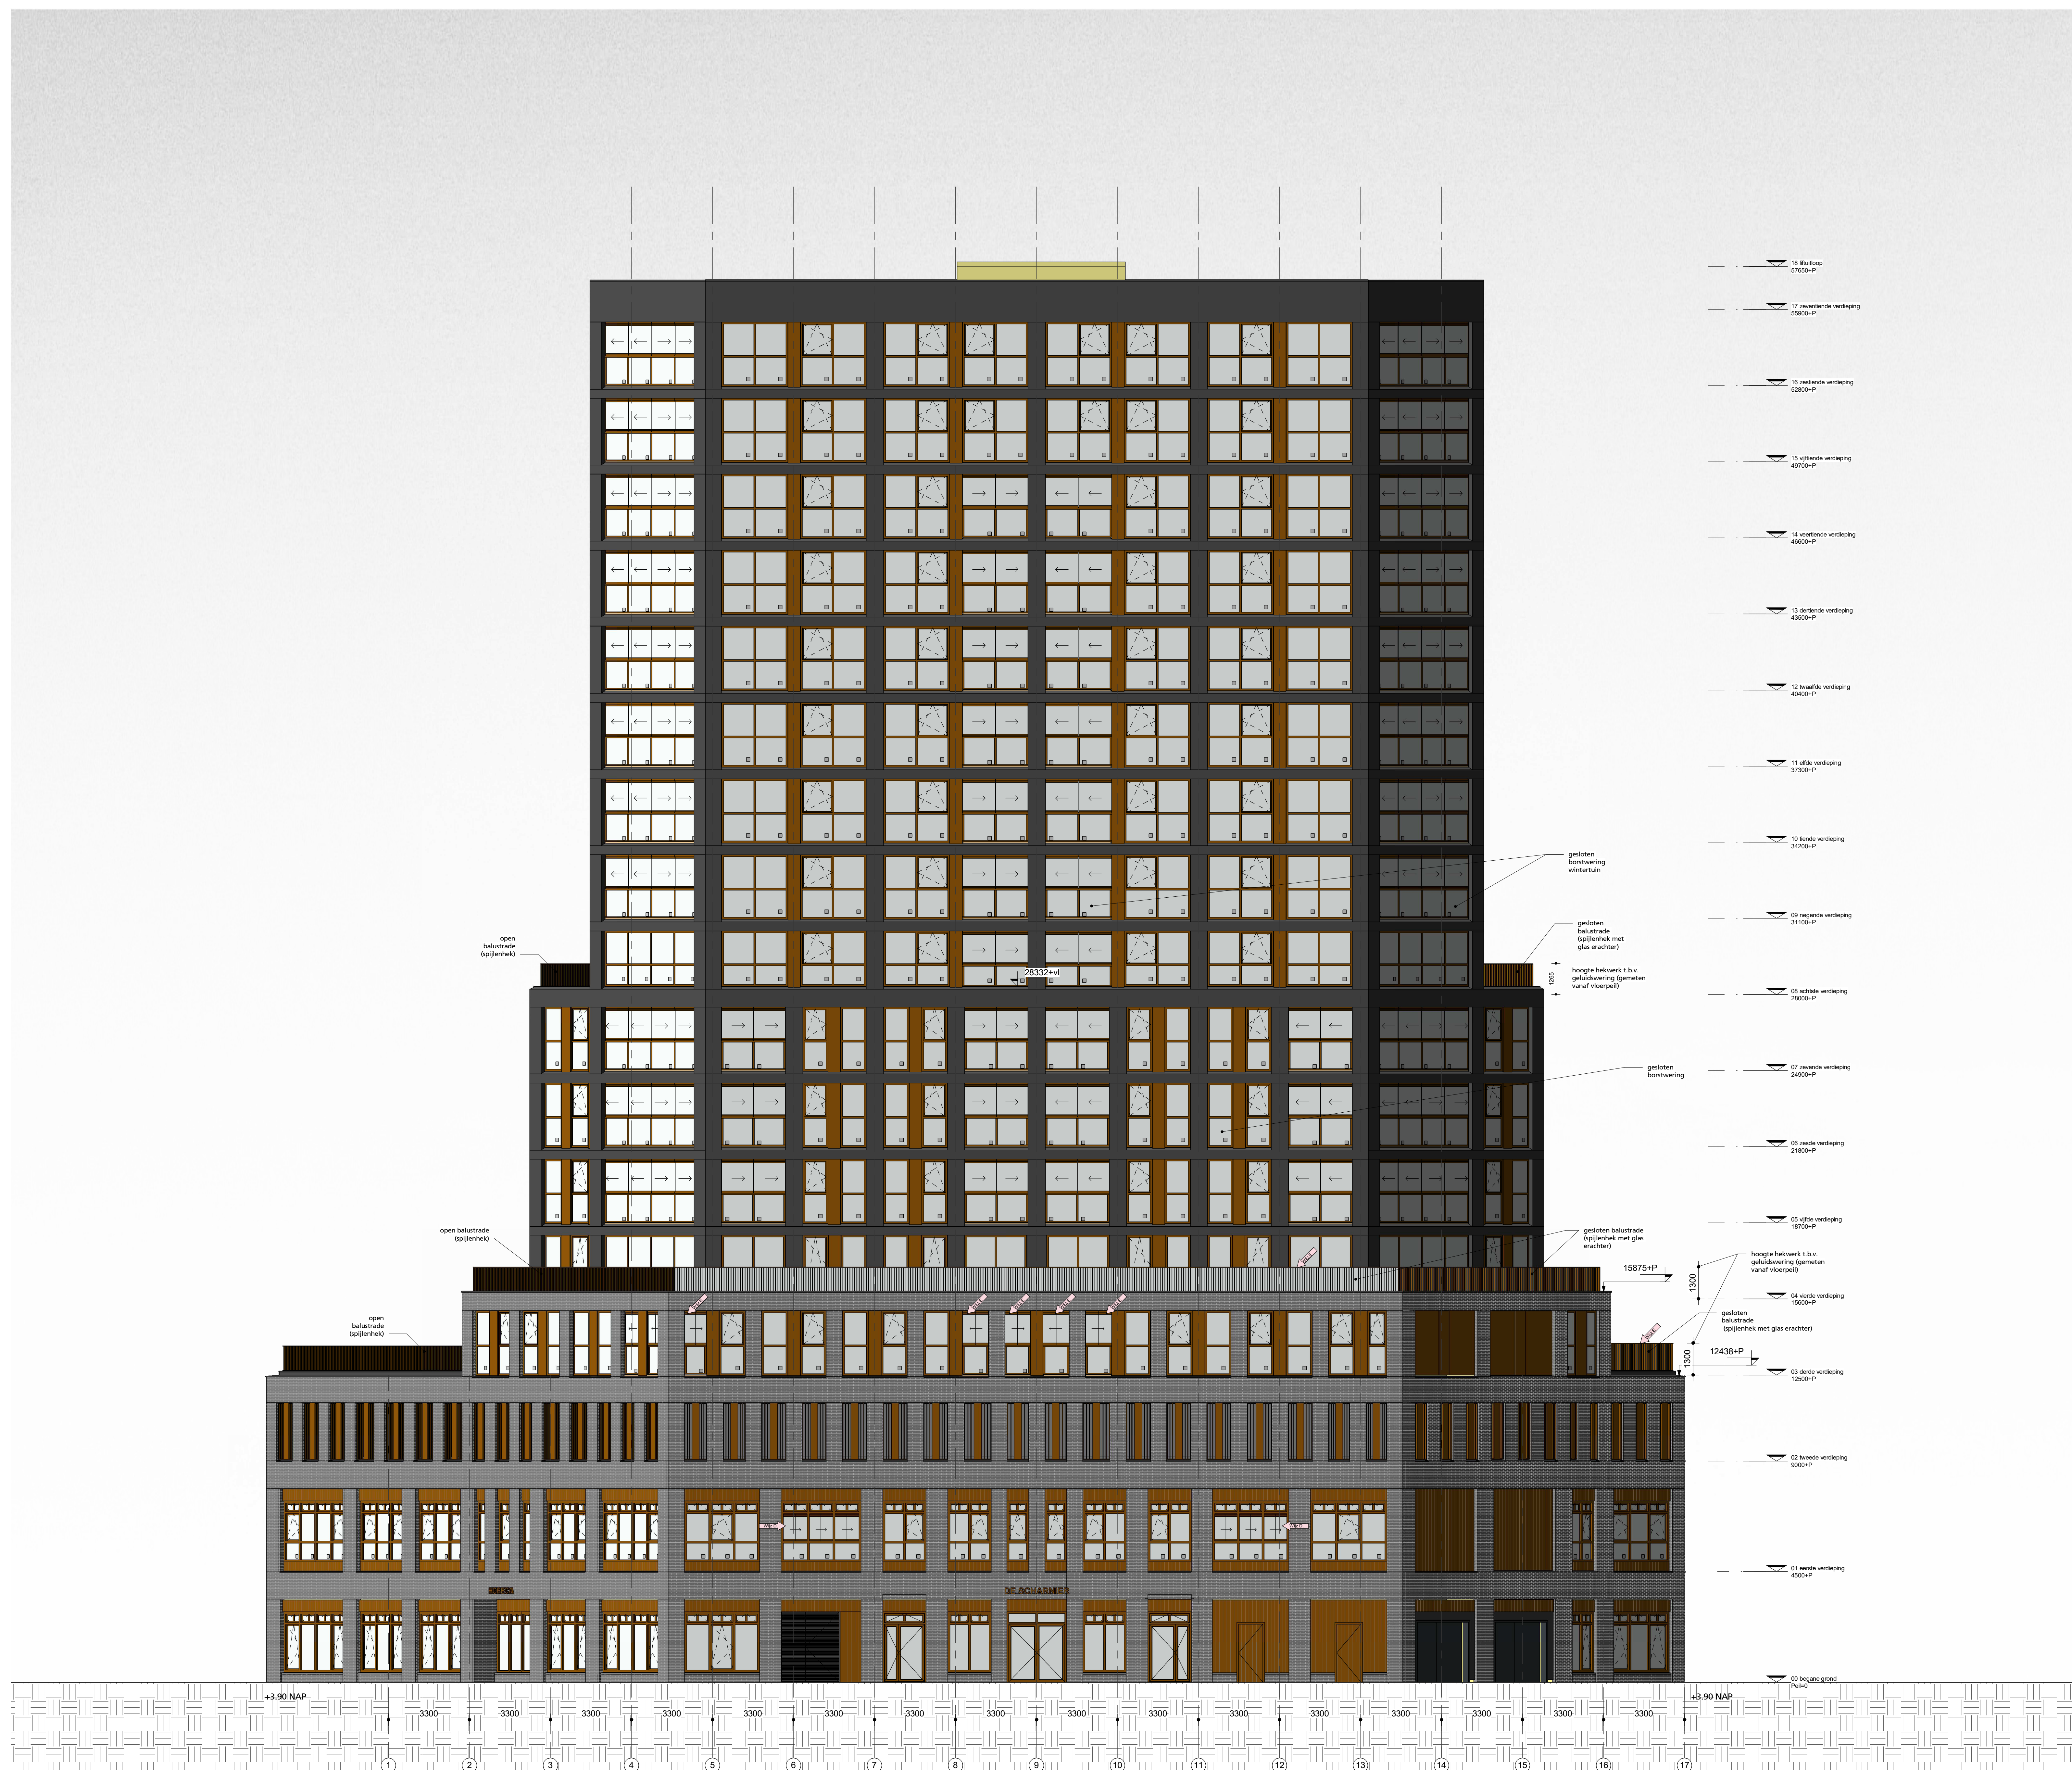

- metalenwerk in witteband zie kleur en materiaalstaat
- houten gewelwering dekkend gelakt zie kleur- en materiaalstaat
- aluminium gepoedercoat mica 3604 zie kleur- en materiaalstaat
- aluminium gepoedercoat marone 3603 zie kleur- en materiaalstaat
- doorvellig glas
- schuifrichting harmonica pui
- brandwerende beglazing 1st half

open geveldelen delen

begane grond en eerste verdieping

houten kozijnen dekkend gelakt zie kleur- en materiaalstaat

2e verdieping

staal houtenwerk gepoedercoat marone 3603 zie kleur en materiaalstaat

3e tot 11e verdieping


aluminium kozijnen gepoedercoat marone 3603 zie kleur- en materiaalstaat

- materialen en kleuren volgens kleur- materiaalstaat
- brandveiligheidsversterking brandveiligheids, branddoos en -overloop volgens rapportage RUP
- glazen vloerbekledingen voorzien van doorvellig glas aan binnenzijde uitvoeren conform tabelbepijpende eisen van NEN 2056

doorvellig glas in volgens regeling:
• 100mm boven draagvlak tot 13m hoogte boven maaiveld (of 800mm boven opslaanmogelijkheid)
• 1200mm boven draagvlak hoger dan 13m boven maaiveld (of 1000mm boven opslaanmogelijkheid)
Hooge borstwering is volgens regeling:
• 1200mm boven bovenzijde glas verankerd in kozijn
• 800 mm boven bovenzijde winterhuis (met bewegend deel)
• 1200 mm boven bovenzijde vloer terrassen en balkons (gevelwerk en/of opgeleend met erachter glas)

revisies

- hoge aanduiding balustrades + borstwering winterhuis (in doorsnede)
aanduiding gestolen borstwering (aan + winterhuis en balkon)
- verandering open / gestolen balustrade (kogel, terras en balkon)
- verandering draakkegels in verdieping met winterhuis (p. 1.2 v. winterhuis zuigroep)
- verandering balustrade en borstwering glas achter balustrade of rapportage RUP B.1.0 bijlage gelukstus gereviseerd
- verandering draakkegels of rapportage RUP B.1.0 bijlage gelukstus gereviseerd

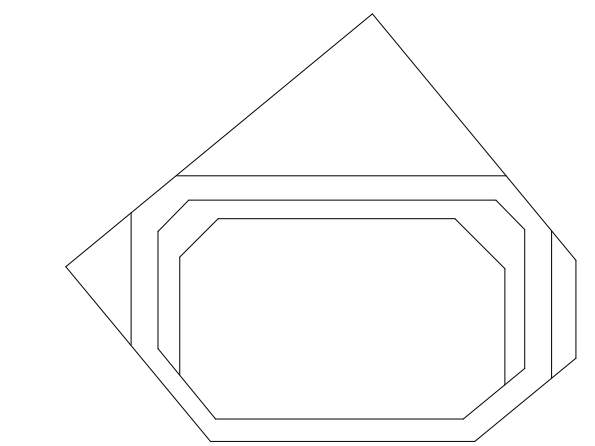

constante
project De Schier
werk nr. 1248-01
tek. nr. TD-AD-02
datum 12-01-2023
schaal 1:100 A0
status definitief
revisie 04-06-2024
fase

KRAAUVANIER

- metalewerk in witteband ze kleur en materiaalstaat
- huiden gewefwerking dekkend gelakt ze kleur- en materiaalstaat
- aluminium gepoedercoet mica 3604 ze kleur en materiaalstaat
- aluminium gepoedercoet marone 3603 ze kleur- en materiaalstaat
- doorvalvlig glas
- schuiflichting harmonica pui
- brandwerende beglazing tot kalf

open geveldelen delen

begane grond en eerste verdieping

huiden kozijnen dakrand gelakt ze kleur- en materiaalstaat

2e verdieping

stalen traliewerk gepoedercoet marone 3603 ze kleur en materiaalstaat

3e tot 15e verdieping

aluminium kozijnen gepoedercoet marone 3603 ze kleur- en materiaalstaat


- materialen en kleuren volgens kleur- materiaalstaat
- transparantieverwerking: draadveiligheid, brandbeveiliging en -overvalvlig volgens rapportage RUP
- glazing, besteking gewel en bepanning naast entree naar uit te werken
- glazen vloerbedekkingen voorzien van doorvalvlig glas aan trappendiepluiken conform te bevestigende deel van NEN 3095

doorvalvlig glas in volgens regeling:
• 1000mm boven dakrand tot 13m hoogte boven maaiveld (of 800mm boven opstapmogelijkheid)
• 1200mm boven dakrand hoger dan 13m boven maaiveld (of 1000mm boven opstapmogelijkheid)

hoogte besteking is volgens regeling:
• 1200mm boven bovengedekte vloer verhuur i. kofje
• 800 mm boven bovengedekte winterlun (met bouwgeest deel)
• 1200 mm boven bovengedekte vloer terras en balkon (opgeheven en/of opgeheven met entree glas)

revisies

- hoge aanduiding balustrades + bordewing winterlun (in dorren)
- aanduiding gesloten bordewing (raam + winterlun)
- aanduiding open (gesloten balustrade) kofje, terras en balkon
- verwijzing draadveiligheid in verdieping met winterlun-pui i.v. winterlun pui
- verwijzen balustrades en toepassing glas achter balustrades of rapportage RAPUP B 1.0 bijlage gekleurde geveldeel
- verwijzen draadveiligheid of rapportage RAPUP B 1.0 bijlage gekleurde geveldeel

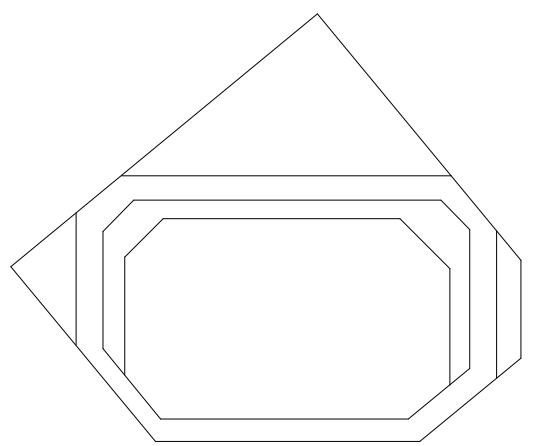

weersaandicht

project De Schier
werk nr. 2448_01
tek. nr. TD-AD-03
datum 12-01-2023
schaal 1:100 A0
status definitief
revisie 04-02-2024
fase

KRAAUVANIER

- materialen in witteband zie kleur en materiaalstaat
- huizen gewasfwerking dekkend gelakt zie kleur- en materiaalstaat
- aluminium gepoedercoat mica 3604 zie kleur- en materiaalstaat
- aluminium gepoedercoat marmer 3603 zie kleur- en materiaalstaat
- doorvalvrij glas
- schuiflichting harmonica pui
- branderende beglazing 1st half

open geveldeken delen

begane grond en eerste verdieping
huizen lichtgeel lakwerk gelakt zie kleur- en materiaalstaat

2e verdieping
stalen traliewerk gepoedercoat marmer 3603
zie kleur- en materiaalstaat

3e tot 15e verdieping
aluminium lakwerk gepoedercoat marmer 3603
zie kleur- en materiaalstaat

- materialen en kleuren volgens kleur- materiaalstaat
 - transparante verwerking: doorvalvrij glas, brandwerende en -overvalvrij volgens rapportage RLP
 - glazing, bestrijking gewel en bepanning naast entree naar 1st en 2e verdieping
 - Glasen vloerbedekkingen voorzet van doorvalvrij glas aan trappende vloeren conform tekeningende een van NEN 3095
- doorvalvrij glas in volgens regeling:
• 100mm boven vloerplaat tot 15m hoogte boven maaiveld (of 800mm boven opslagsmogelijkheid)
• 200mm boven vloerplaat hoger dan 15m boven maaiveld (of 1000mm boven opslagsmogelijkheid)
- hoogte bestrijking is volgens regeling:
• 100mm boven vloerplaat vloer verhuur (in dorren)
• 600 mm boven vloerplaat vloer verhuur (in dorren)
• 1200 mm boven vloerplaat vloer verhuur en bakken (in dorren)
- bakken (in dorren) en/of opslagsmogelijkheid met erker (in dorren)

- hogte aanpassing balustrades + bestrijking verhuur (in dorren)
- aansluiting gesloten bestrijking (ruim + verhuur)
- aansluiting open / gesloten balustrade (loggia, trappen en balkon)
- verhoging draagkap aan 3e verdieping met verhuur pui (in verhuur)
- verhoging balustrade en bestrijking glas achter bakken (in dorren) of rapportage RLP B.1.0 (in dorren)
- verhoging draagkap deel of rapportage RLP B.1.0 (in dorren)

revisies

project: De Schermer
werk nr.: 12438-01
tek. nr.: 12438-01
datum: 12-01-2003

schaal: 1:100 A0
status: definitief
revisie: 04-03-2004
fase:



Aanzicht plint oostzijde



Aanzicht plint noordzijde



Aanzicht plint westzijde



Aanzicht plint zuidzijde



Aanzicht plint oostzuid zijde



Aanzicht plint zuidoost zijde

renvooi

- matraswerk in witteband zie kleur en materiaalstaat
- houten gewelfwerking dekkend gelakt zie kleur- en materiaalstaat
- aluminium gepoedercoat meta 3604 zie kleur- en materiaalstaat
- aluminium gepoedercoat marmer 3603 zie kleur- en materiaalstaat
- doorvalwiel glas
- schuiflichting harmonica pui
- brandwerende beglazing tot kalf

open geveldelen delen

- begane grond en eerste verdieping houten kozijnen lakend gelakt zie kleur- en materiaalstaat
- 2e verdieping stalen houten kozijnen gepoedercoat marmer 3603 zie kleur- en materiaalstaat
- 3e tot 10e verdieping aluminium kozijnen gepoedercoat marmer 3603 zie kleur- en materiaalstaat


- materialen en kleuren volgens kleur- materiaalstaat
- brandwerende werking: brandwerendheid, brandbeveiliging en -ontslag volgens rapportage RUP
- Stijling, bekleding, gewel en bepalen naast andere materialen uit te werken
- Glasen vloerbedekkingen worden van doorvalwiel glas aan brandwerende vloeren conform tabelbepalende een van NEN 3055

- doorvalwiel glas is volgens regeling: + 100mm boven vloer tot 1.5m hoogte boven maaiveld (of 800mm boven opstapmogelijkheid)
- + 200mm boven vloer tot 1.5m boven maaiveld (of 1000mm boven opstapmogelijkheid)

- hoogte borstwering is volgens regeling: + 120mm boven bovenwiel kleur verhuur
- hoogte borstwering is volgens regeling: + 250 mm boven bovenwiel winterhuis (met bewegend deel)
- + 120 mm boven bovenwiel vloer terras en balkon (opgeheven en/of opgeheven met en/of glas)

revisies

- hoogte aanduiding balustrades + borstwering winterhuis (in dorreides)
- aanduiding gesloten borstwering (aan + winterhuis)
- aanduiding open / gesloten balustrade (loggia, terras en balkon)
- vervanging draadklep naar 2e verdieping met winterhuis-pui (p. = winterhuis zuidpunt)
- vervanging balustrades en borstwering glas achter balustrade of rapportage RUP B.1.0 bijlage gelukke gevels
- vervanging draad deel of rapportage RUP B.1.0 bijlage gelukke gevels
- kleur winterhuis (vervanging in dorreides B.1)
- kleur openen naar 'gesloten balustrade (pijlen met glas erachter)'

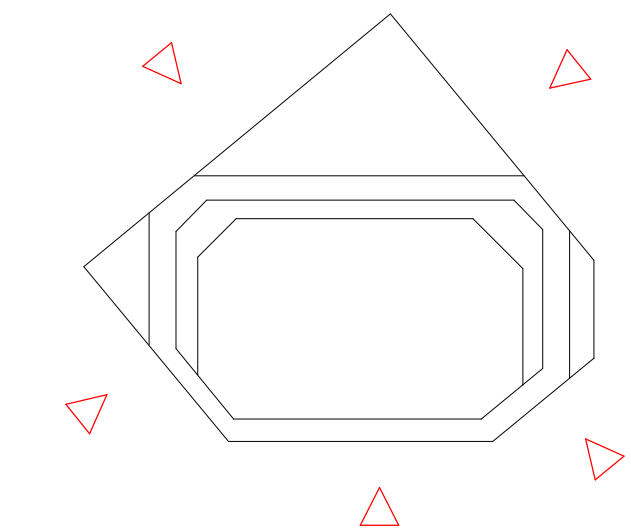

Plint aanzicht

- project: De Schier
- werk nr: 248-01
- tek. nr: TD-AD-01
- datum: 12-01-2023
- schaal: 1:100 A0
- status: definitief
- revisie: 16-03-2024
- fase:

KRAAUVANIER