


Totaal open gevel:
Gerealiseerd: 0,0513 + 0,043 = 0,0943

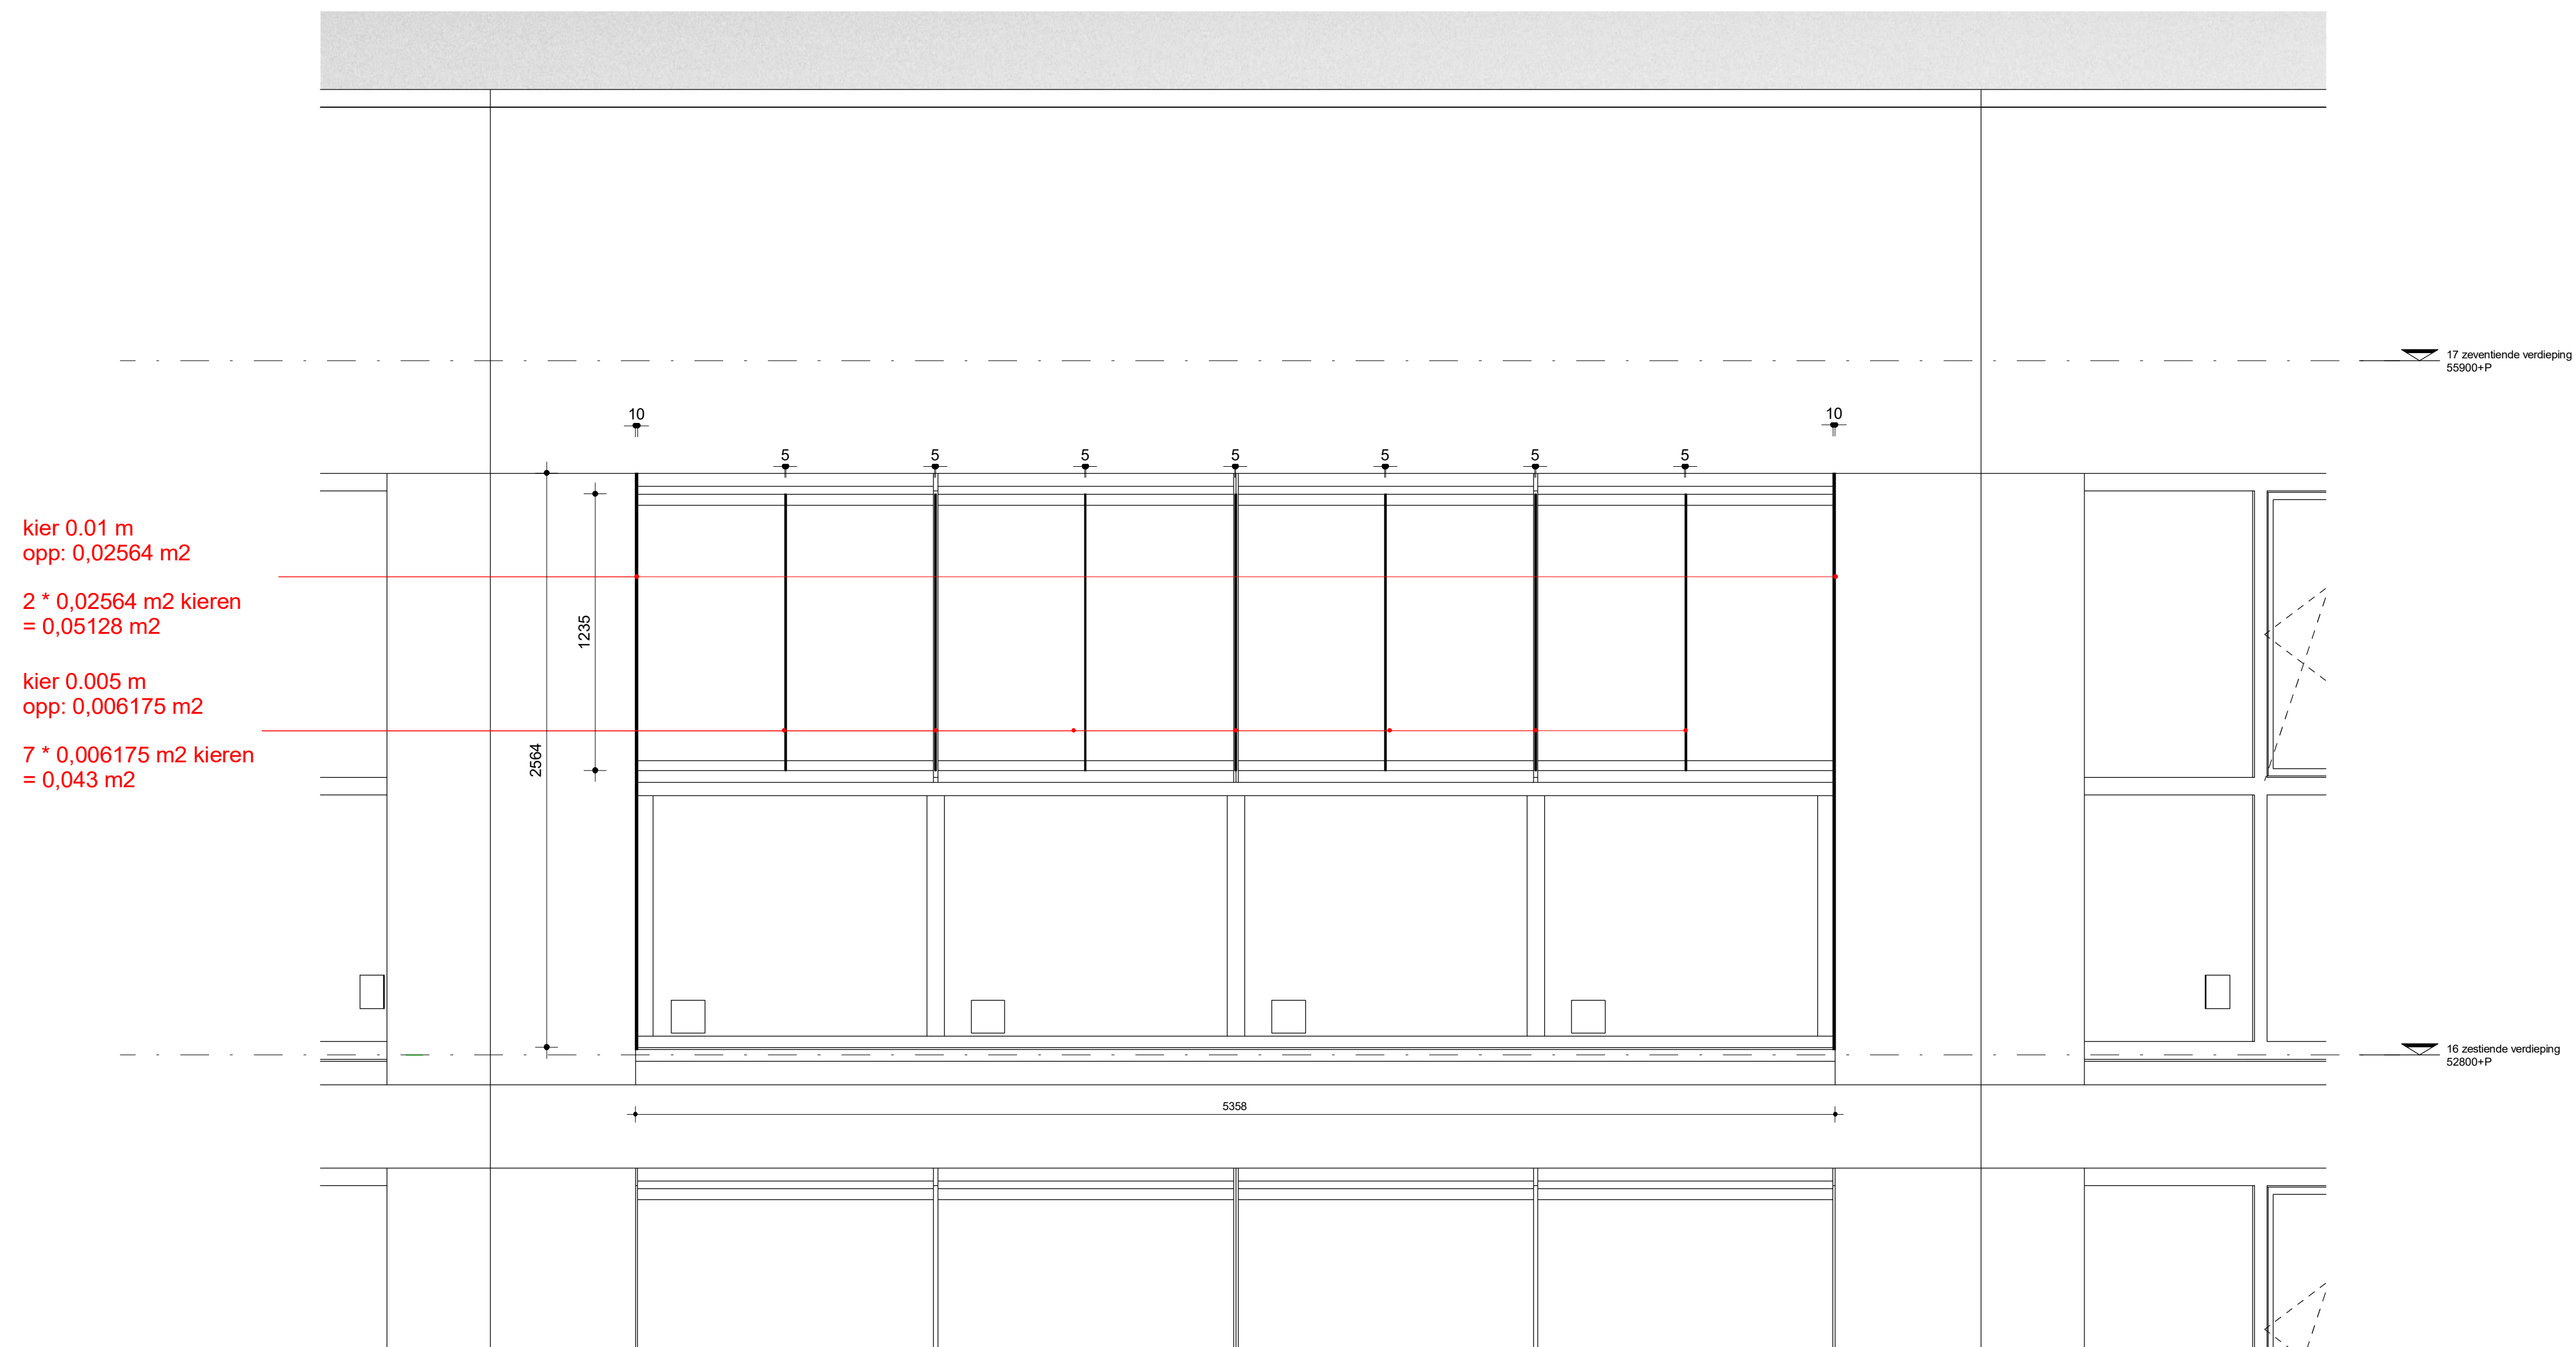


Aanzicht hoekwintertuin groot
schaal 1 : 20

Toelichting openingen in gevel:

Principe grote hoekwintertuinen

De twee kieren aan weerszijde van de wintertuin pui en balustrade voorzien reeds in de ventilatieeis. De kieren tussen de schuif elementen zijn dusdanig minimaal dat de maximale eis van open gevel opp. niet wordt overschreden.

Totaal open gevel:
Gerealiseerd: 0,0515 + 0,0185 = 0,07 m2

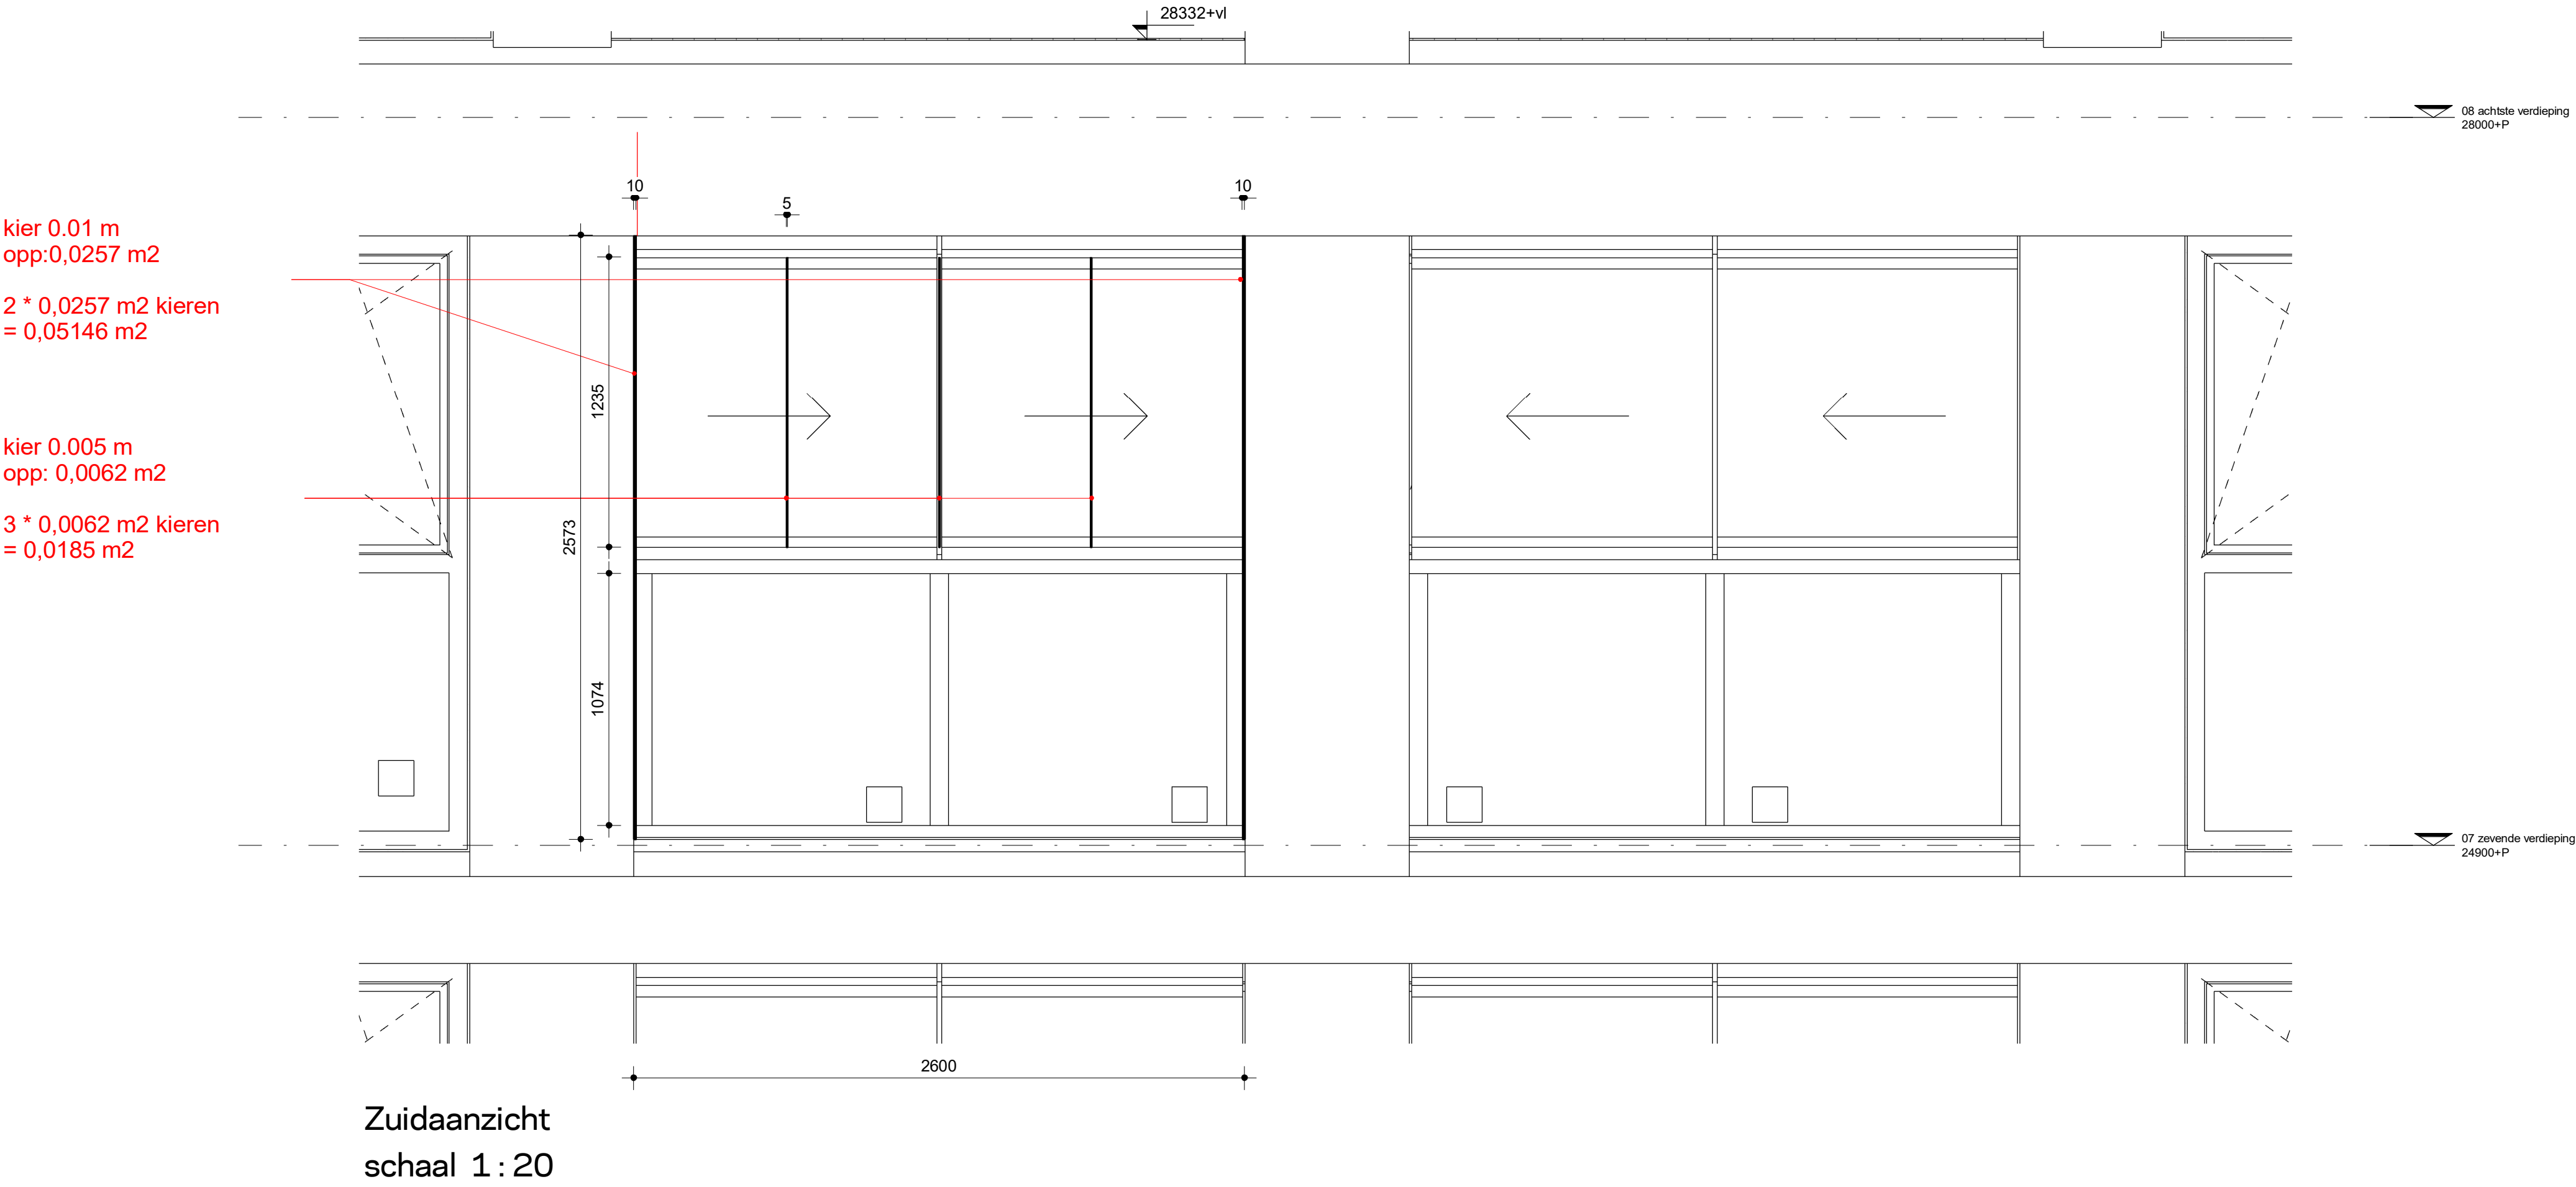


Toelichting openingen in gevel:

Principe kleine wintertuinen zuidgevel

De twee kieren aan weerszijde van de wintertuin pui en balustrade voorzien reeds in de ventilatieeis. De kieren tussen de schuif elementen zijn dusdanig minimaal dat de maximale eis van open gevel opp. niet wordt overschreden.

Totaal open gevel:
Gerealiseerd: $(0,0276 + 0,0059) * 2 = 0,067 \text{ m}^2$

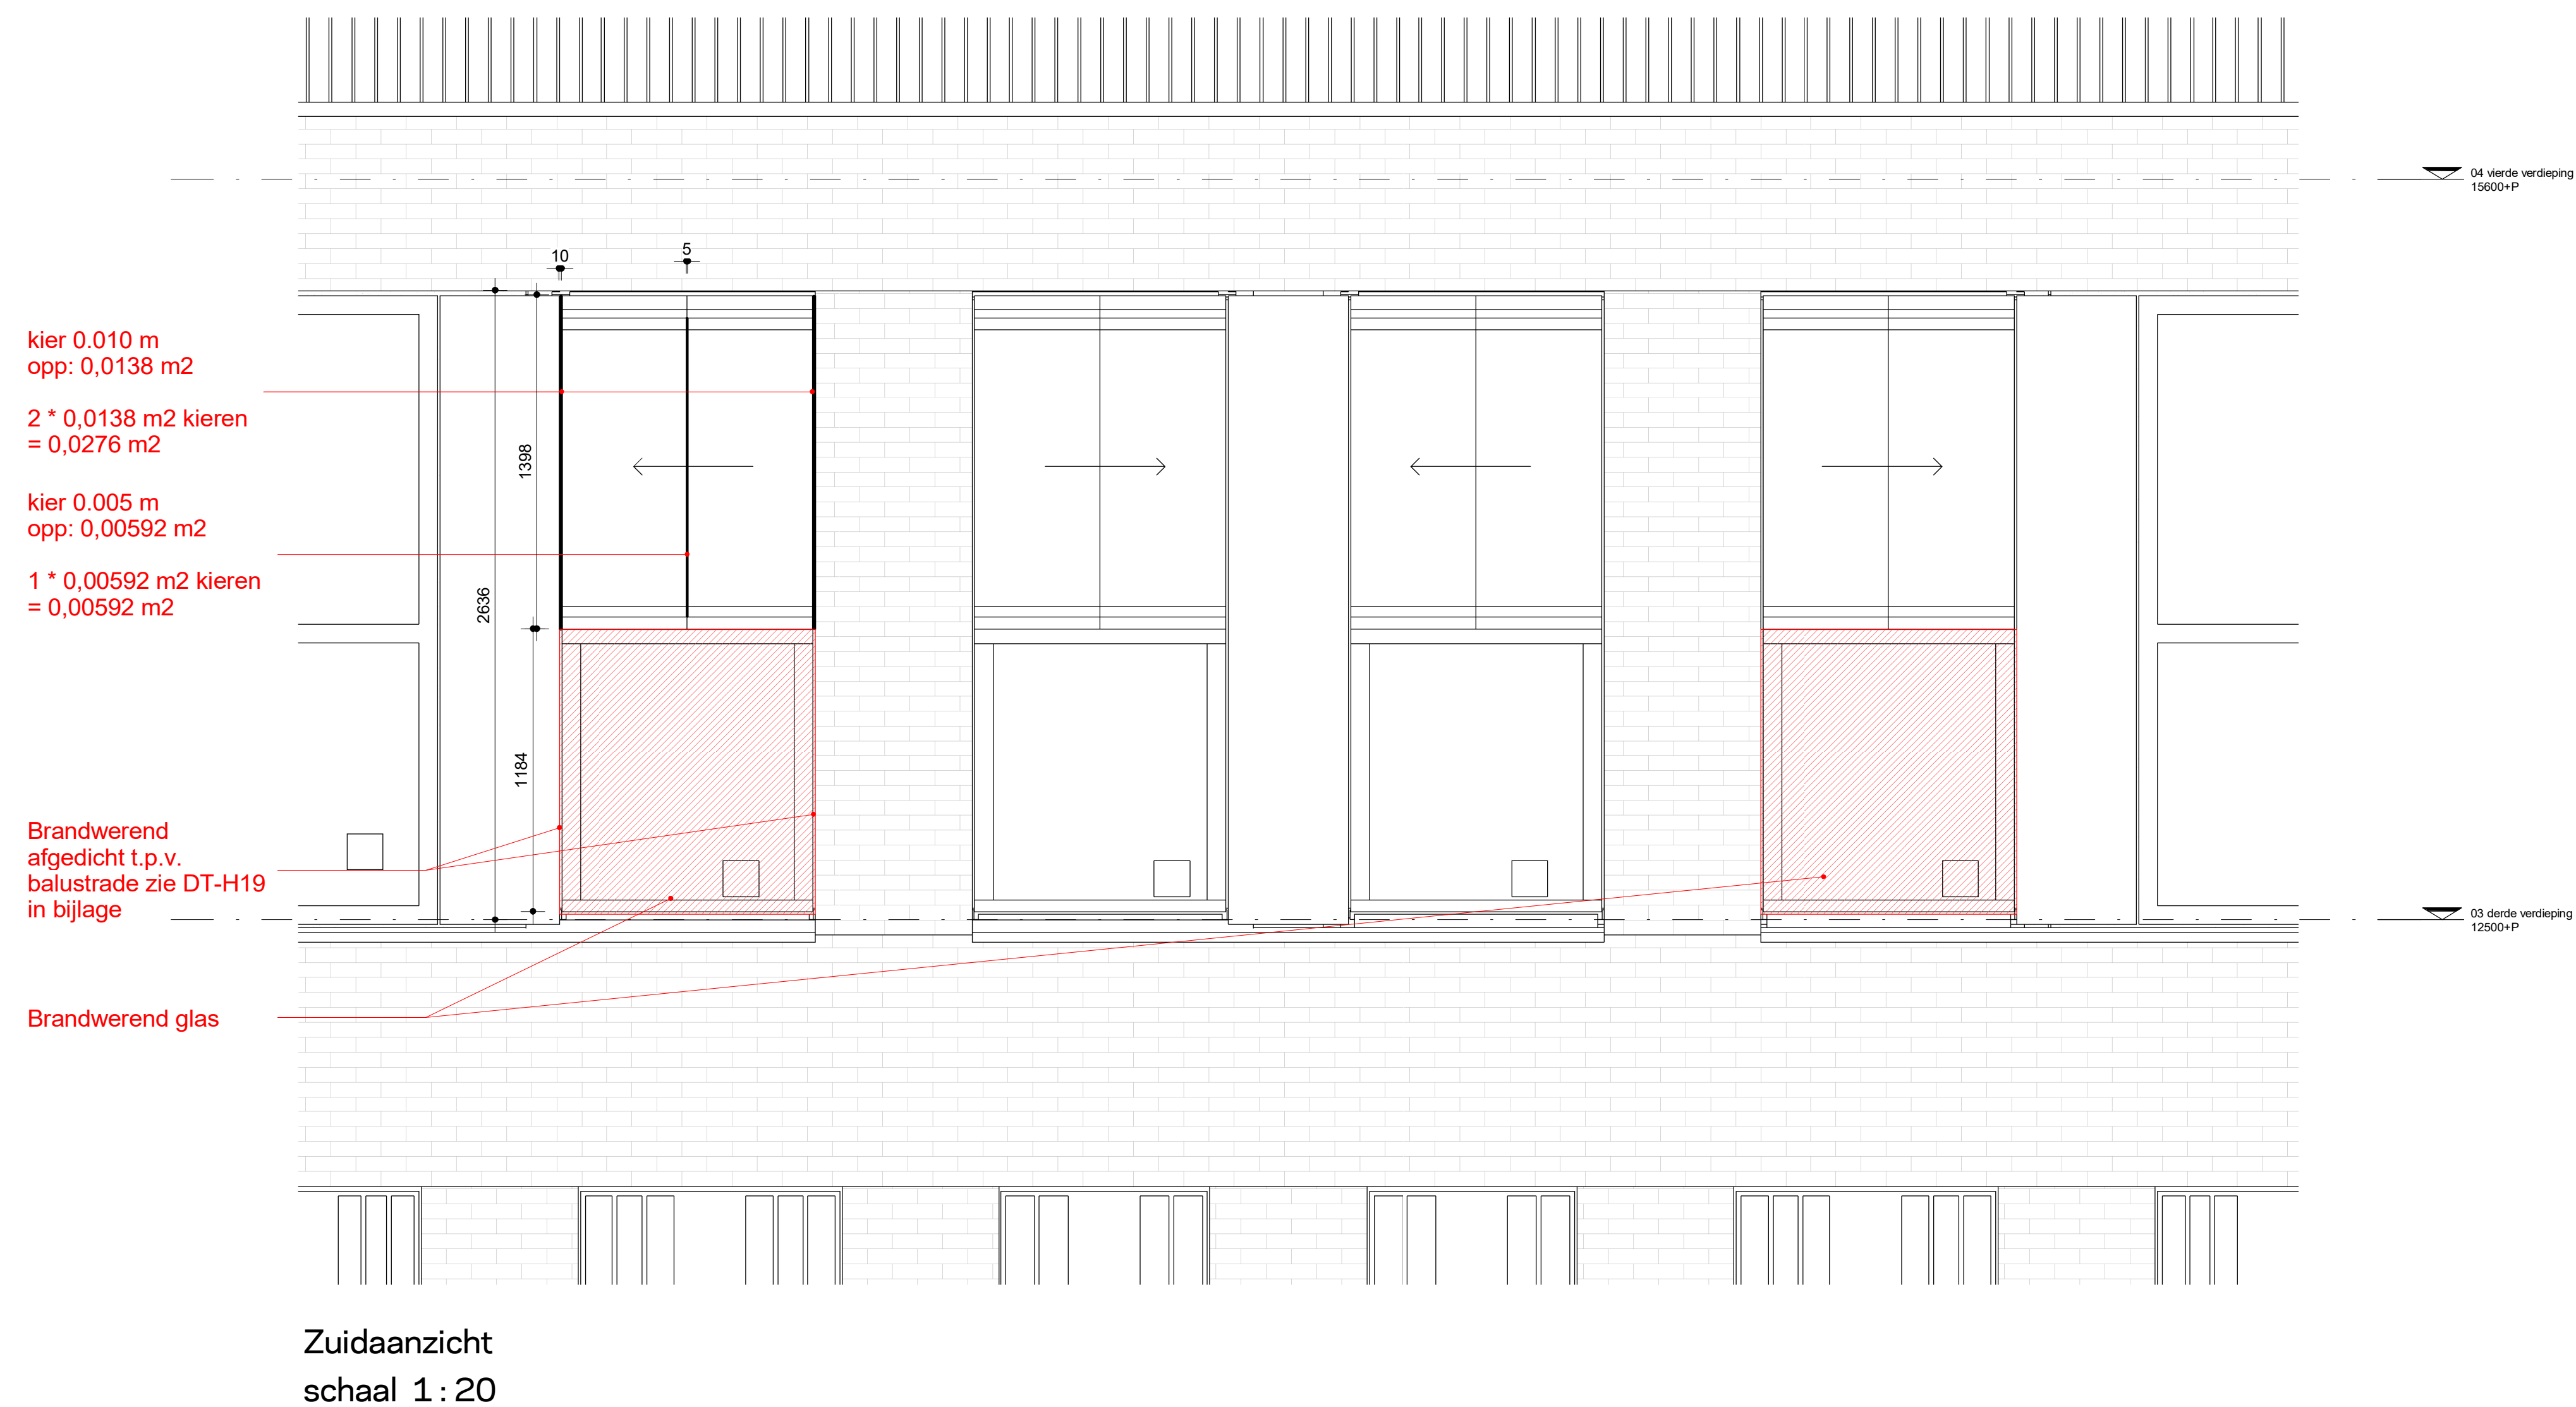


Toelichting openingen in gevel:

Principe kleine wintertuinen zuidgevel bakstenen plint

De draai- kiepramen worden vervangen door het wintertuin pui systeem

De twee kieren aan weerszijde van de wintertuin pui en balustrade voorzien reeds in de ventilatieeis. De kieren tussen de schuif elementen zijn dusdanig minimaal dat de maximale eis van open gevel opp. niet wordt overschreden.

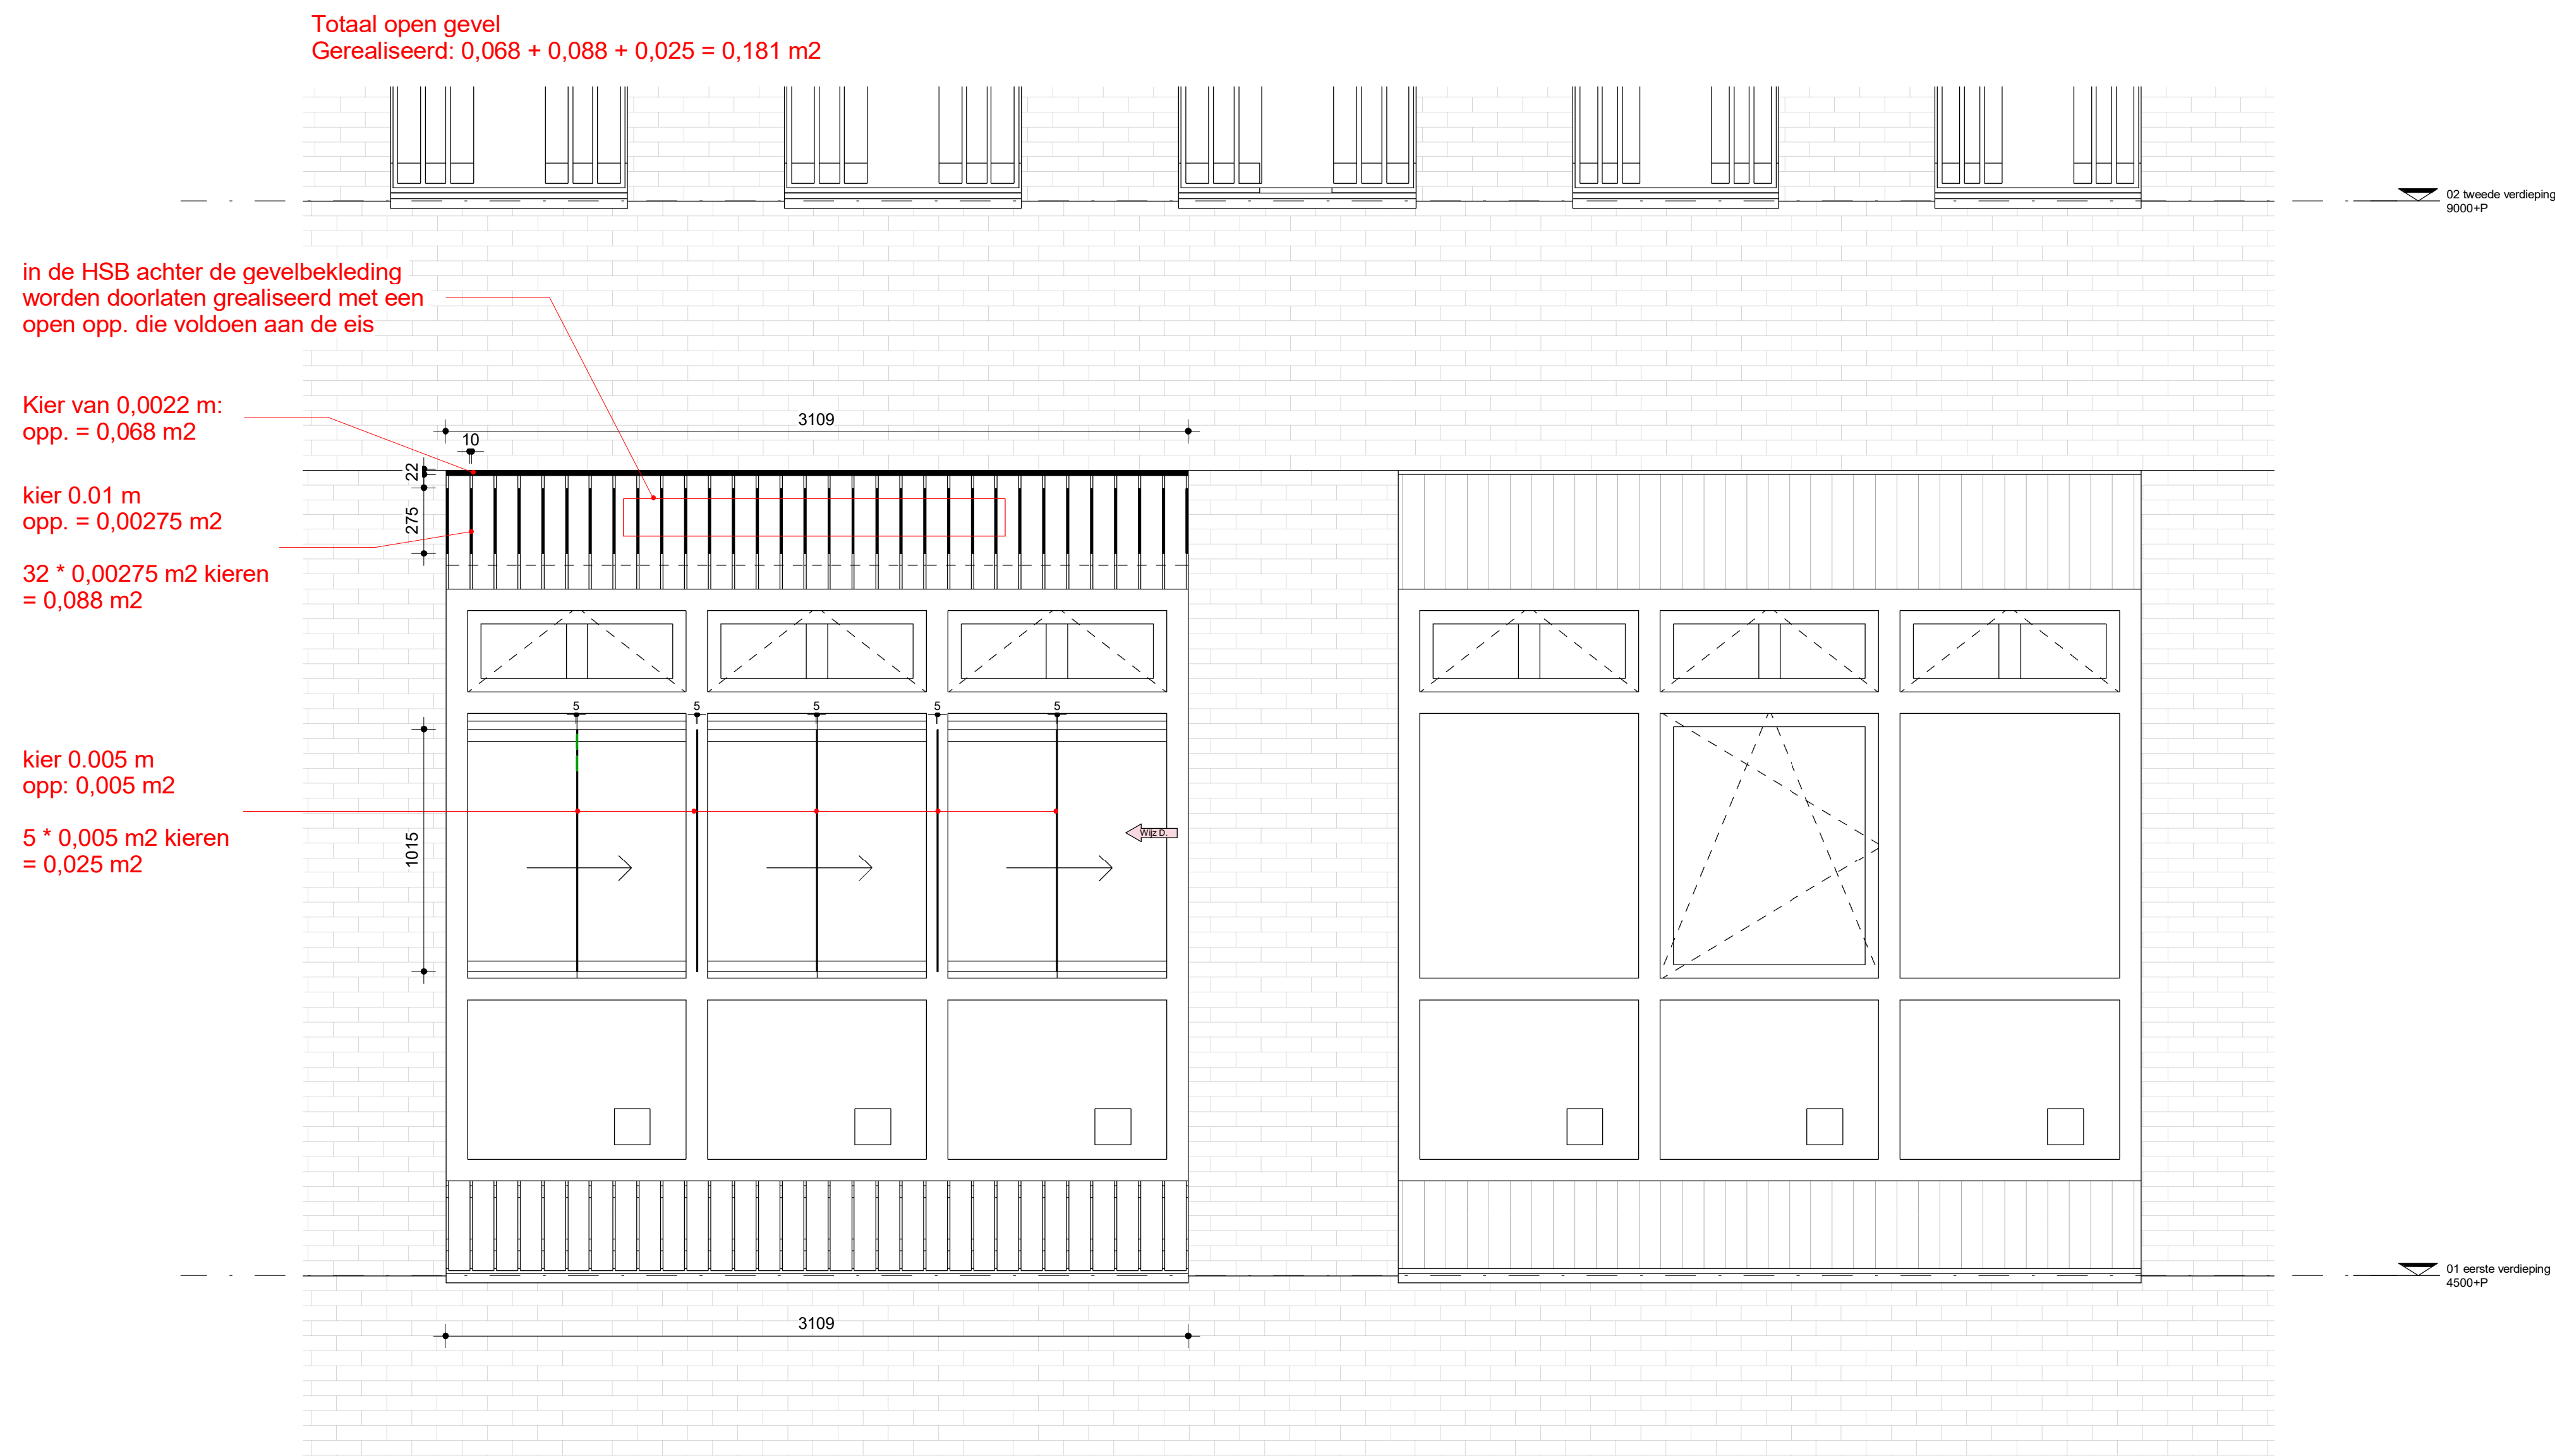

Zuidaanzicht Bnr. 1
schaal 1 : 20

Toelichting openingen in gevel:

Principe grote wintertuin 1e verdieping

De kier boven en tussen de houten gevelbekleding voorzien reeds in de ventilatieeis. De kieren tussen de schuif elementen zijn dusdanig minimaal dat de maximale eis van open open gevel opp. niet wordt overschreden.

Gevelfragment wintertuin Bnr. 1

project: De Schamier
werk.nr: 3248_01
tek.nr: TO-GF-17
datum: 04-09-2024

schaal: 1:20 A1
status:
revisie:
fase:

KRAAIJVANGER


Totaal open gevel:
Gerealiseerd: 0,0512 + 0,043 = 0,0942 m2

kier 0.01 m
opp: 0,02564 m2

2 * 0,02564 m2 kieren
= 0,0512 m2

kier 0.005 m
opp: 0,006 m2

7 * 0,006 m2 kieren =
0,042 m2

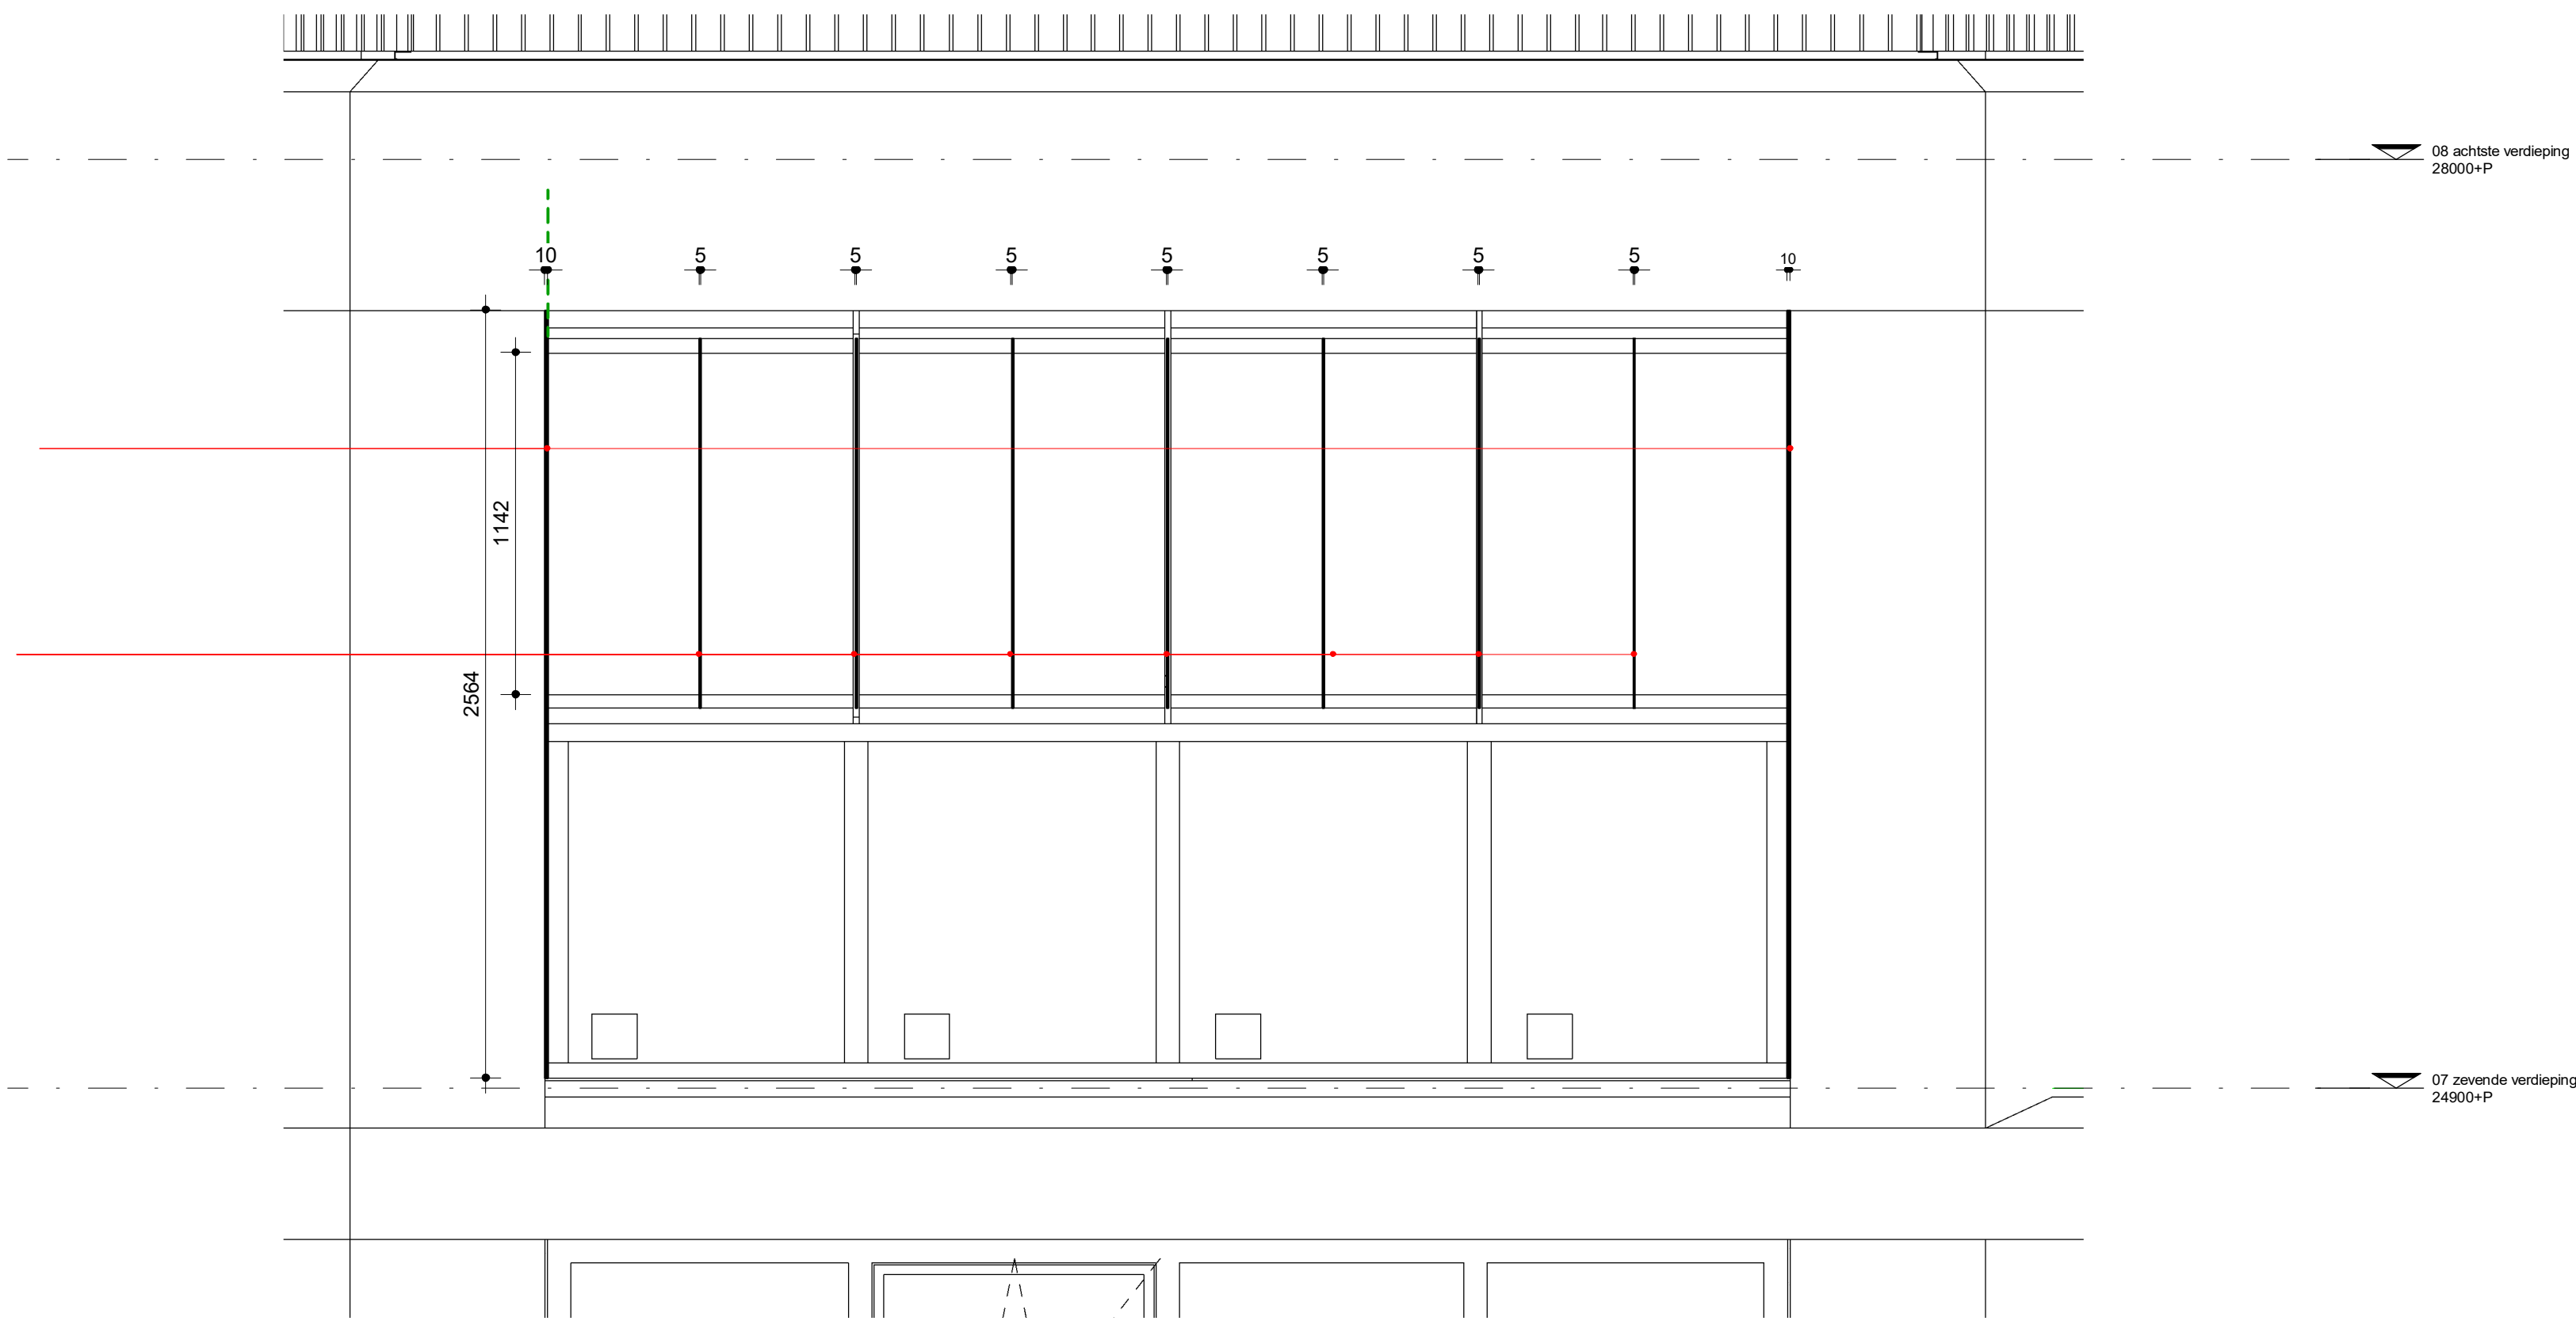

Noordoost aanzicht
schaal 1 : 20

Toelichting openingen in gevel:

Principe wintertuin 7e verdieping noordoost zijde

De twee kieren aan weerszijde van de wintertuin pui en balustrade voorzien reeds in de ventilatieeis. De kieren tussen de schuif elementen zijn dusdanig minimaal dat de maximale eis van open gevel opp. niet wordt overschreden.