



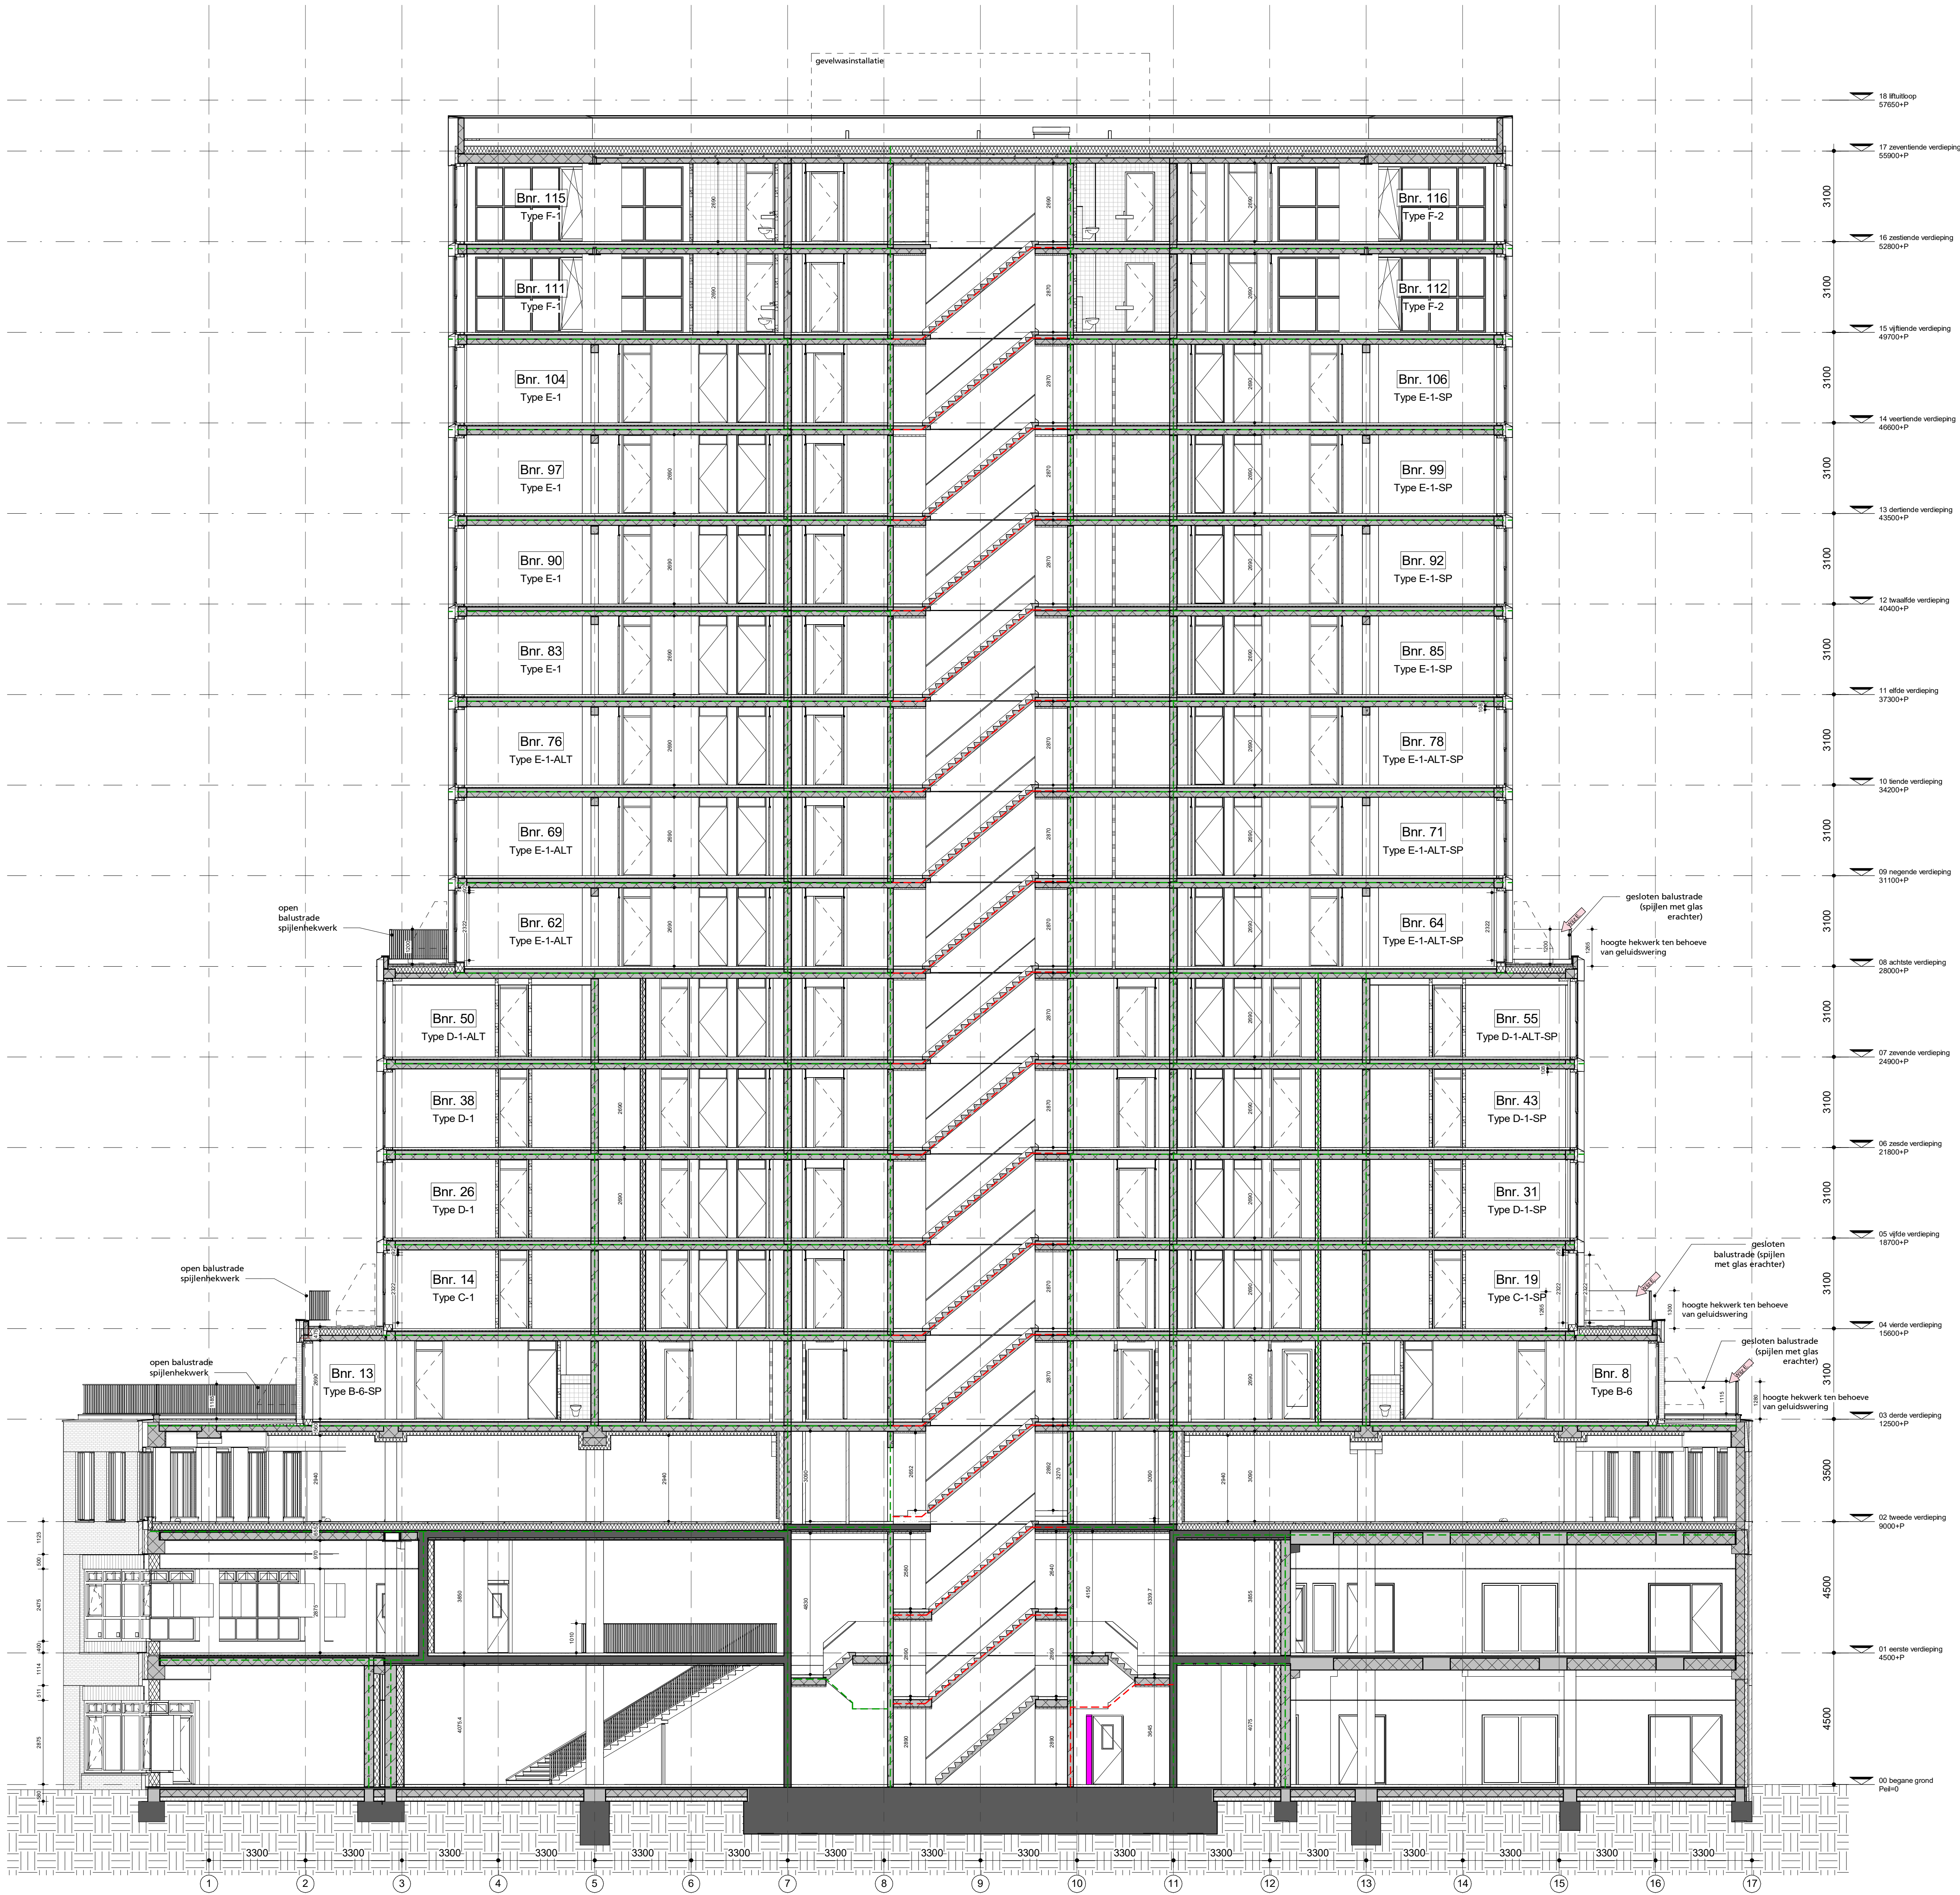

#### revisies

- REV. 1** > hoogte aandeeling balkustrades + bordering winterhuis (in doorsnede)
- REV. 2** > aandeeling gevelen bordering (ruim + winterhuis)
- REV. 3** > aandeeling open gevelen balkustrade (hoogte, leunen en balkon)
- REV. 4** > verandering draaileggen 3e verdieping met winterhuis (in doorsnede)
- REV. 5** > verhoging balkustrades en toepassing glas achter balkustrade (in rapportage ARUP B 1.0 typege geluizen gevelen)
- REV. 6** > verlagen draaileggen deel of rapportage ARUP B 1.0 typege geluizen gevelen
- REV. 7** > tekst 'winterhuis' toevoegen in doorsnede B-E'
- REV. 8** > tekst 'winterhuis' toevoegen in doorsnede B-E'

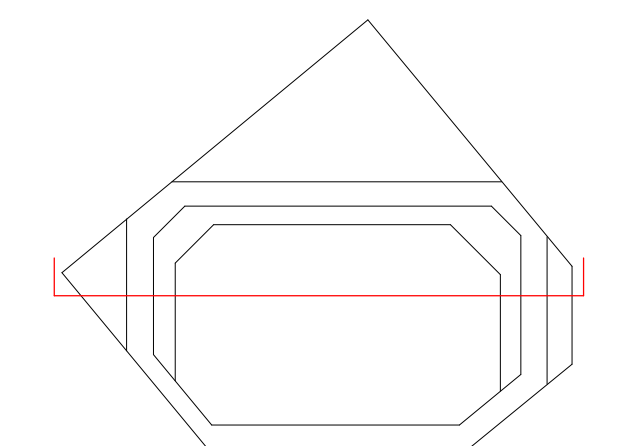


doorsnede A-A'

project: De Schier  
werk.nr.: 2448\_01  
tek.nr.: TD-AD-11  
datum: 12-01-2023

schaal: 1:100 A0  
status: definitief  
revisie: 16-02-2024  
fase:


**KRAAIJVAN DER**



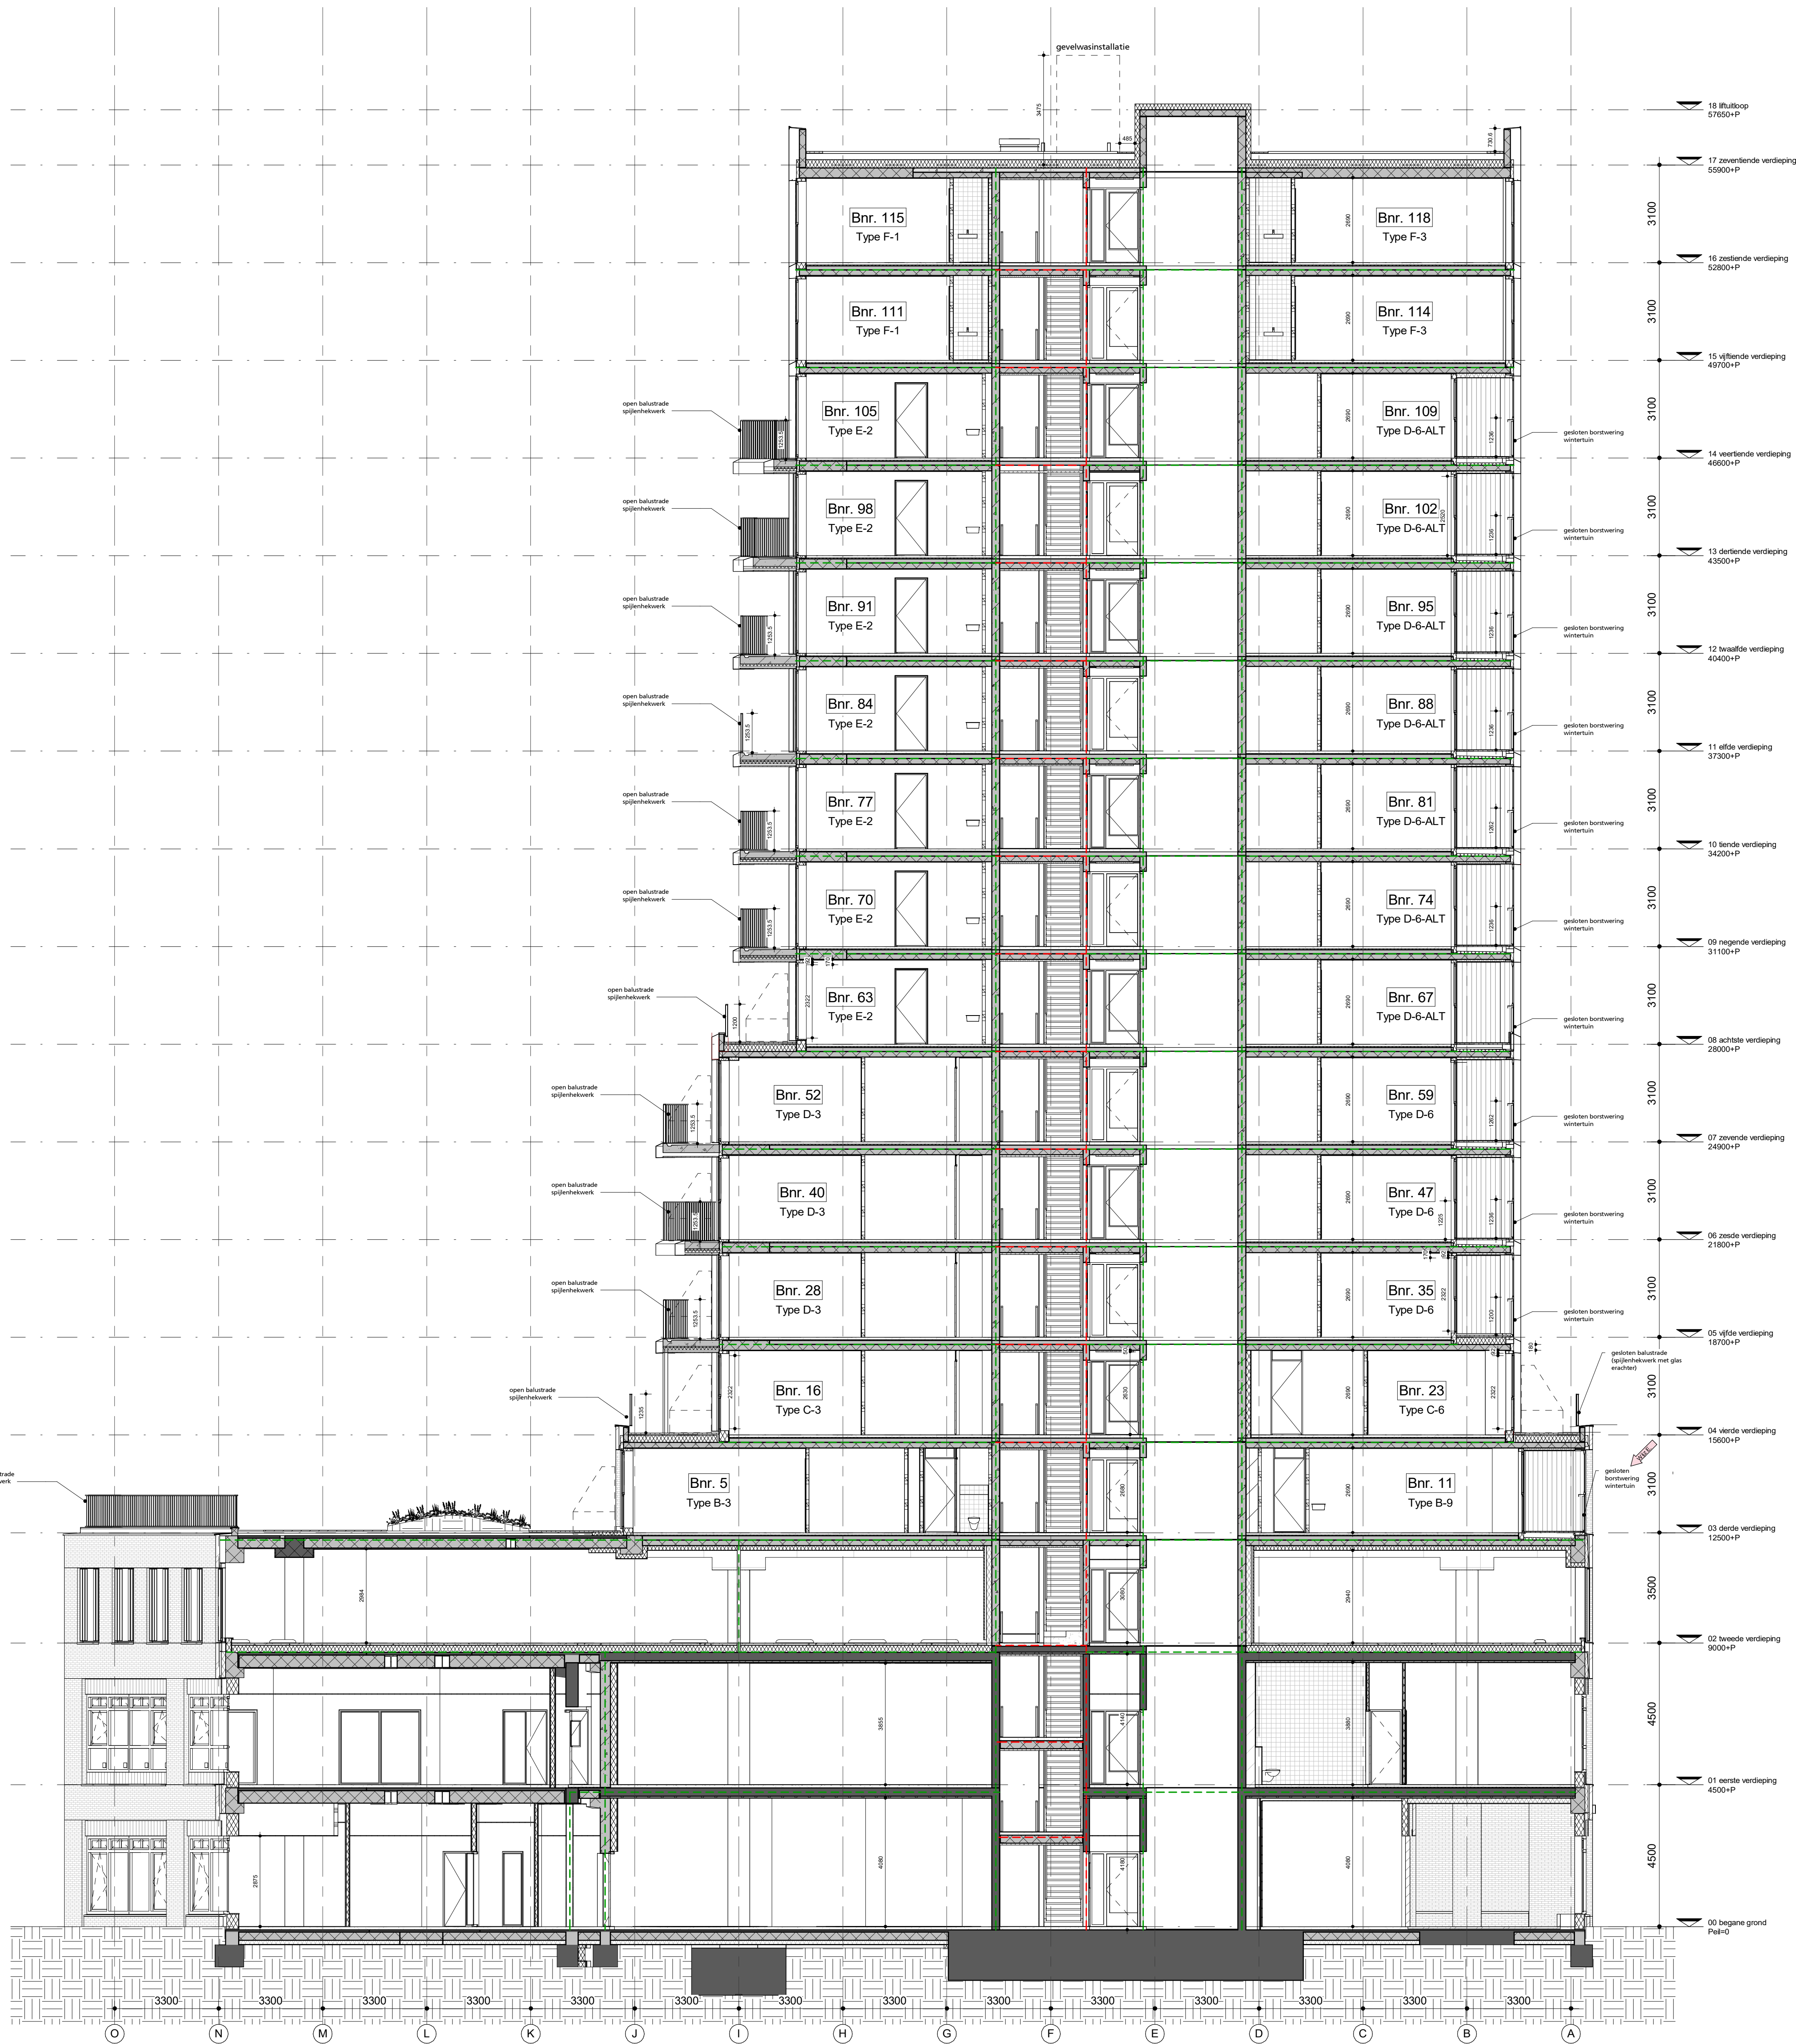

revisies

- 010 ingrijpe aanpassing balkstralen + bordering winterhuis (in doorsnede)
- 020 aanpassing gesloten bordering (roos + winterhuis)
- 030 aanpassing open / gesloten balkstrade (loggia, terras en balkon)
- 040 vervanging draakklep naar 3e verdieping met winterhuis-pul t.p.v. winterhuis zuidgevel
- 050 verhoging balkstrade en toepassing glas achter balkstrade cf. rapportage ARUP B 10-3000 productie gesloten
- 060 verlagen draaiend deel cf. rapportage ARUP B 10-3000 productie gesloten
- 070 test 'winterhuis' toevoegen in doorsnede B-E'
- 080 detail update naar 'gesloten balkstrade (oppen met glas en balkon)

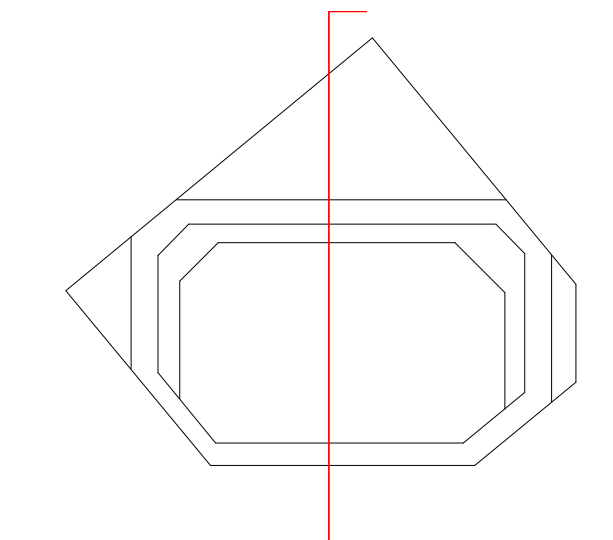

doorsnede B-E'

project De Schermer  
werk.nr. 1248\_01  
tek.nr. TD-AD-12  
datum 12-01-2023

schaal 1:100 A0  
status definitief  
revisie 16-06-2024  
fase

KRAAIJVANGER