


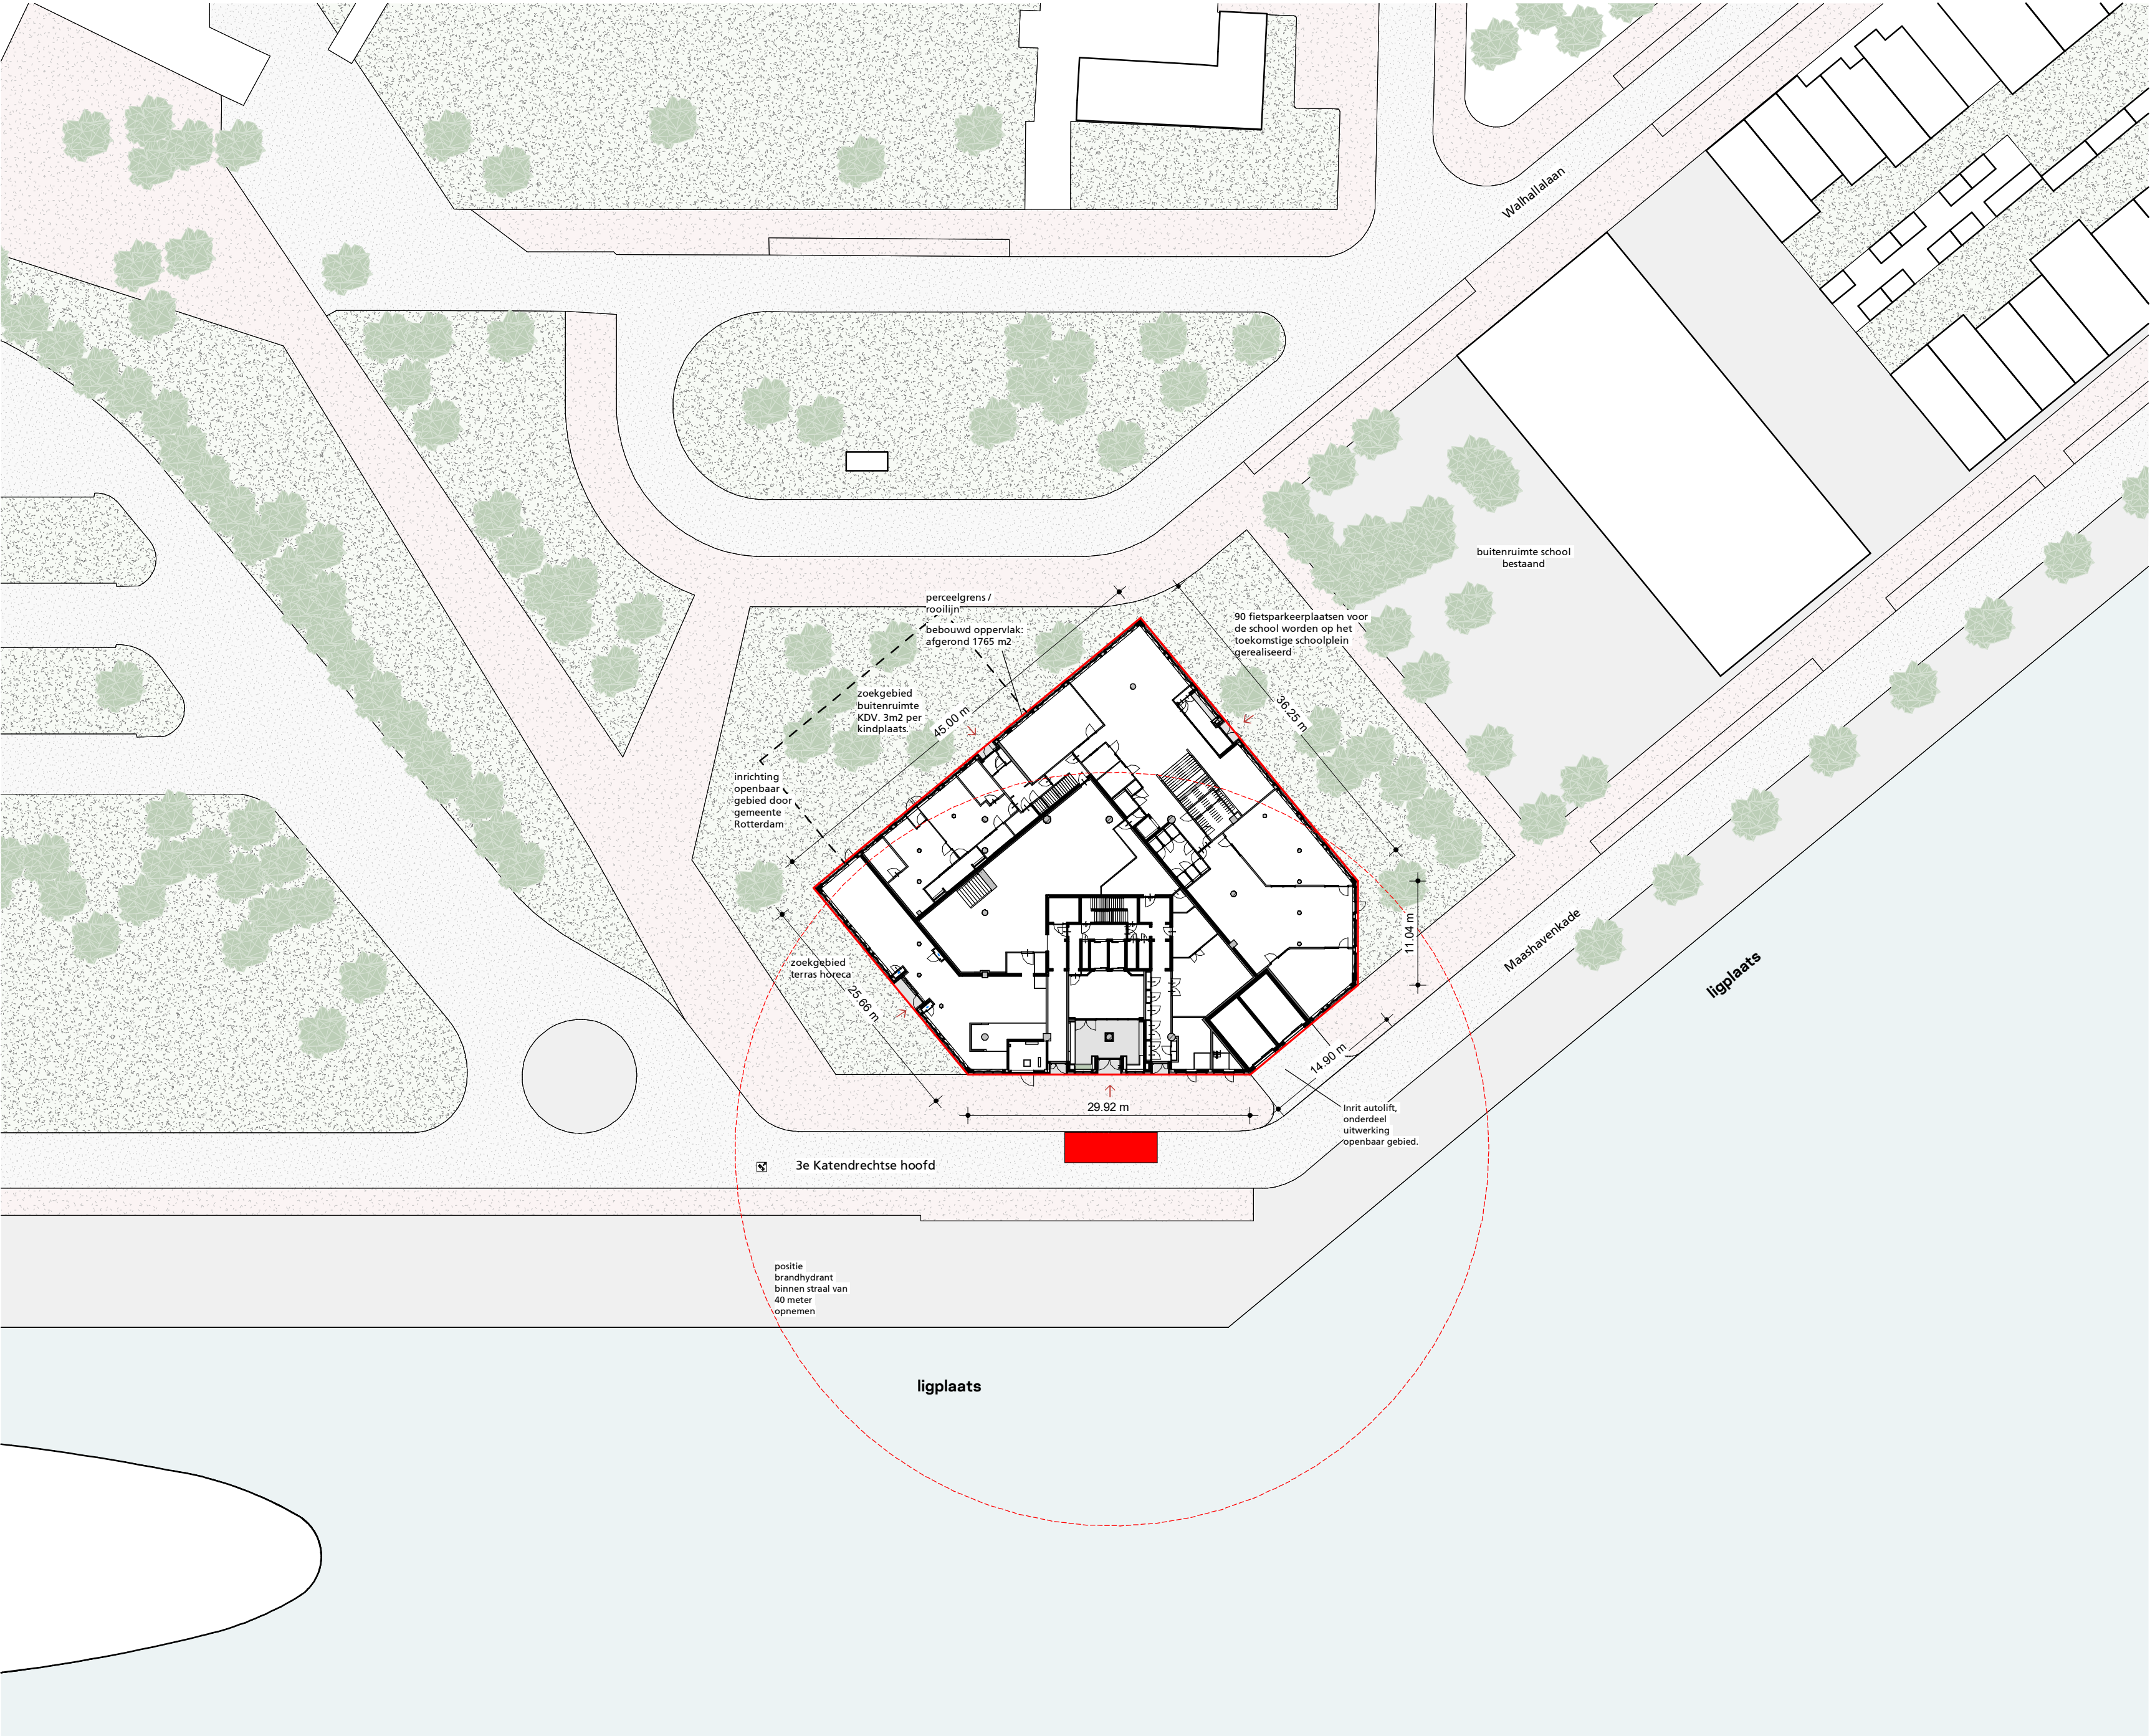

renvooi

- brandweeringang
- opstelplaats brandweer
- Perceelgrens
- zoekgebied brandhydrant
- zoekgebied buitenruimte KDV

situatie nieuw

project De Scharnier
werk.nr. 3248_01
tek.nr. UO 8 I-01
datum 22-12-2022

schaal 1:500 A2
status definitief
revisie 06-12-2024
fase

