



Kelder

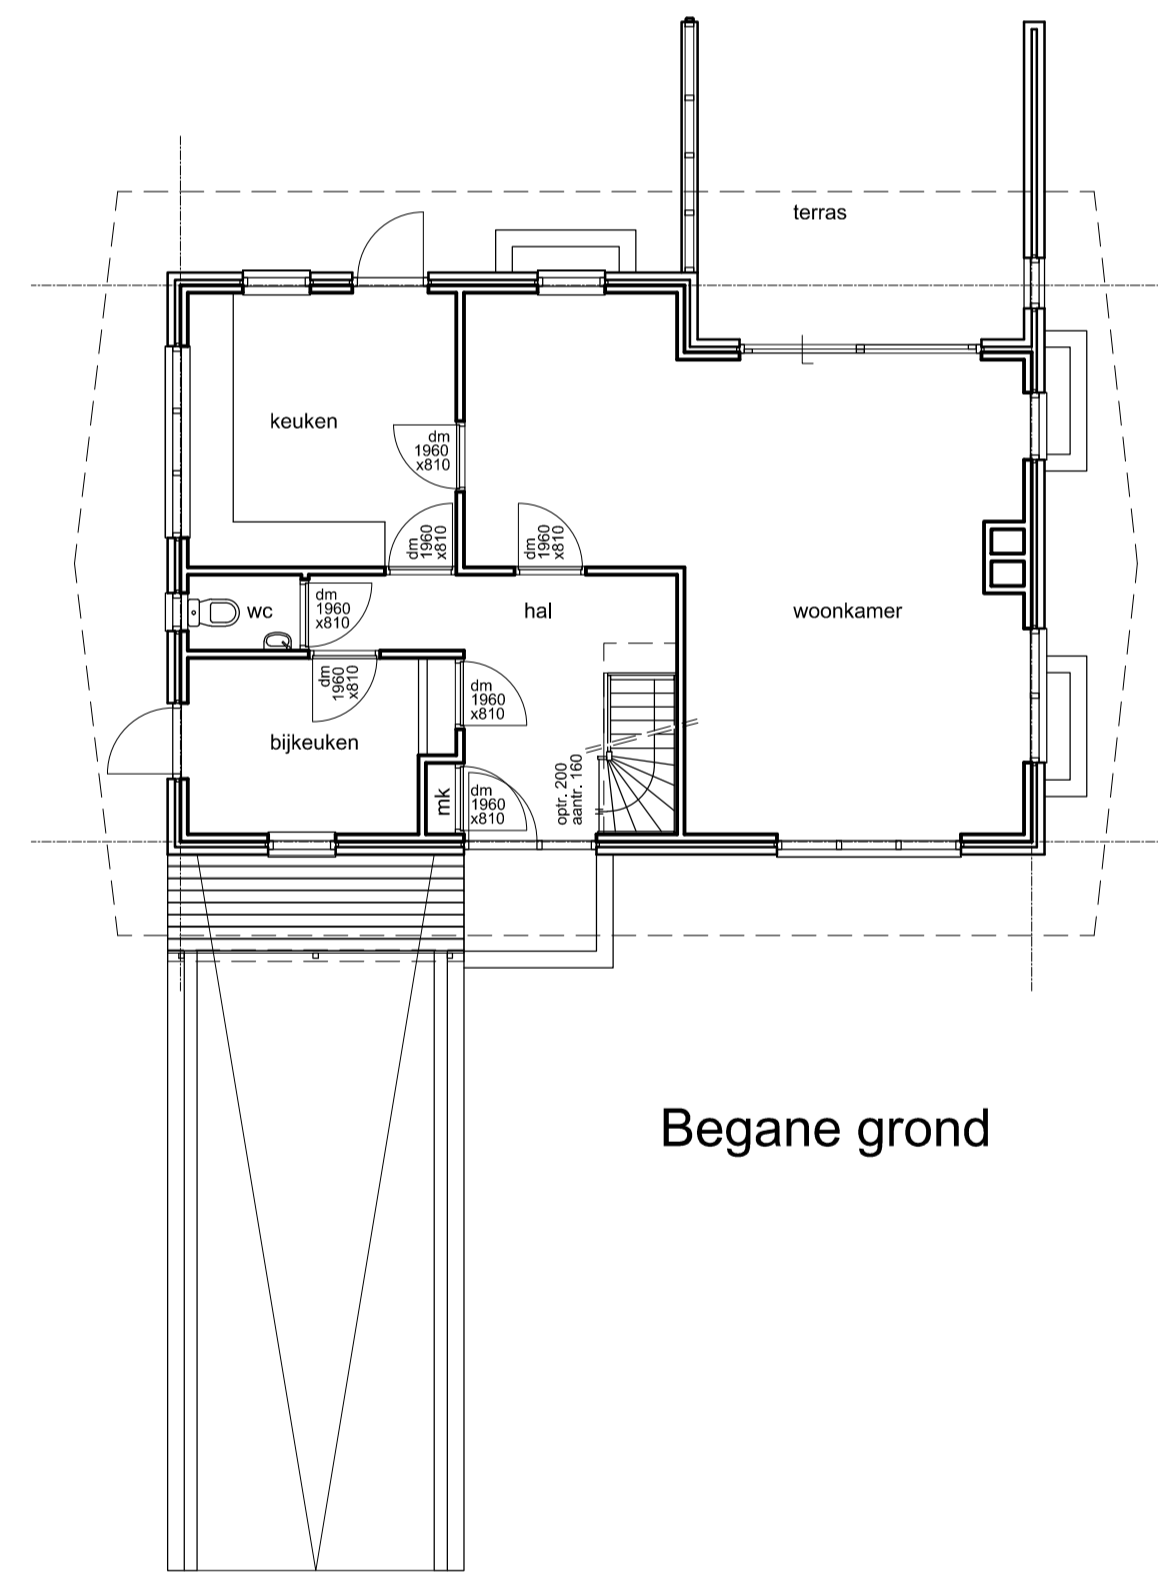

Begane grond

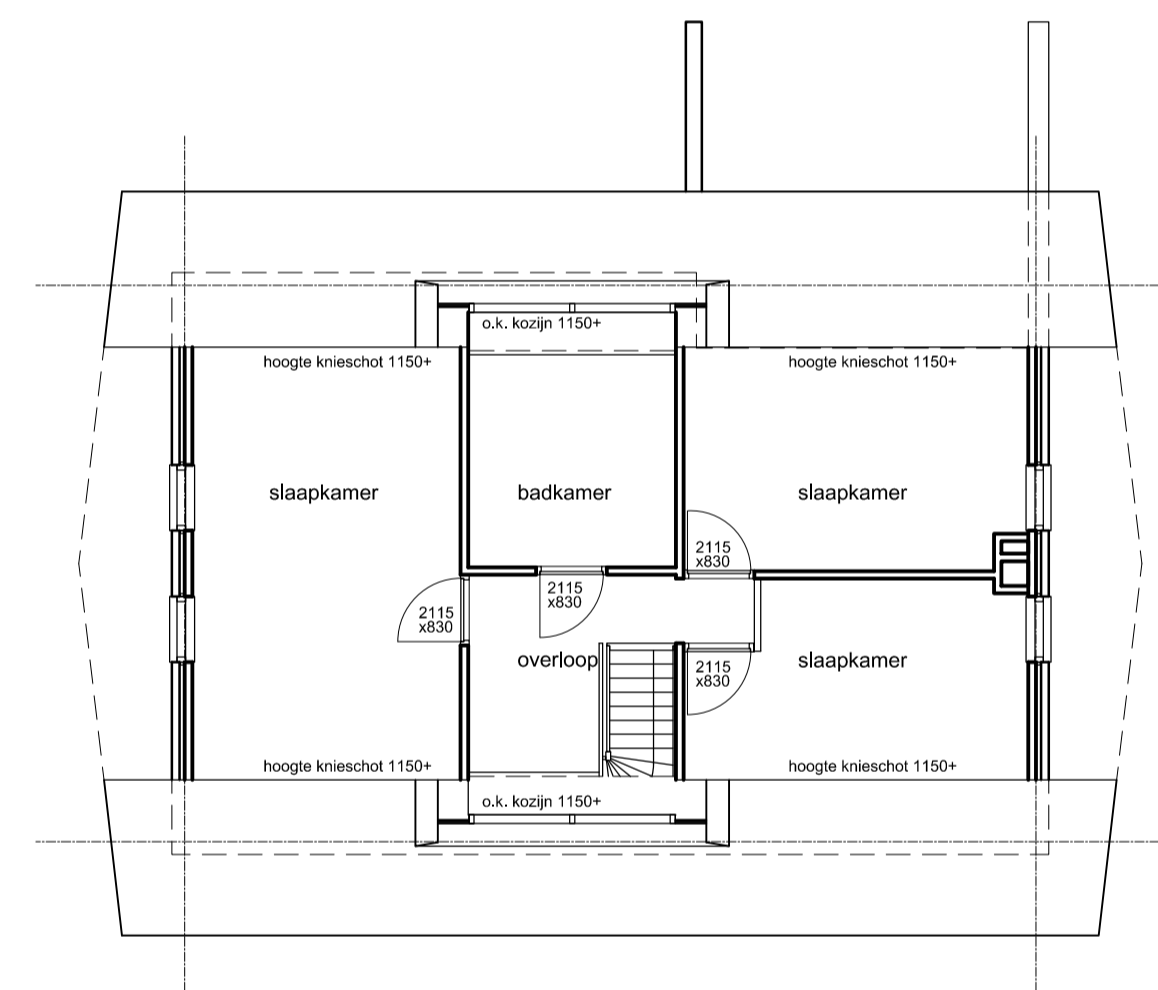

Eerste verdieping