




Dwarsprofiel A-A  
schaal 1 : 50

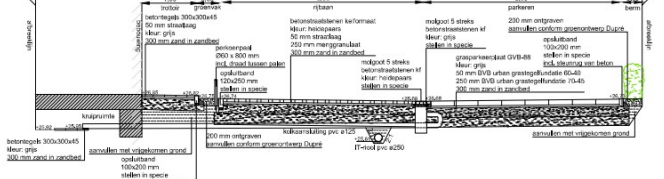


Dwarsprofiel B-B  
schaal 1 : 50

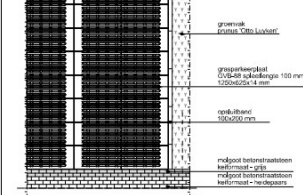


Principedetail parkeervakken gasparkeerren  
schaal 1 : 50

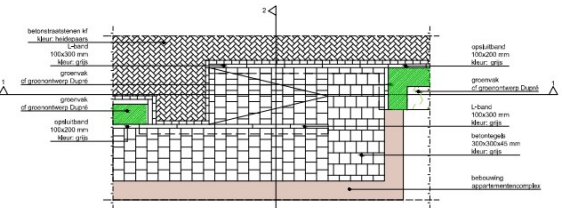


Detail 1: Mindervalde inrit  
schaal 1 : 50

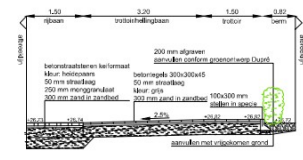



Principedoor sneede 1-1  
schaal 1 : 50

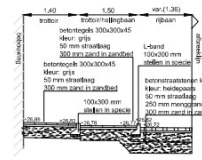


Principedoor sneede 2-2  
schaal 1 : 50

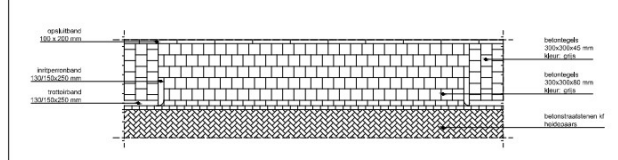

Principedetail aansluiting rijbaan-inrit  
schaal 1 : 50

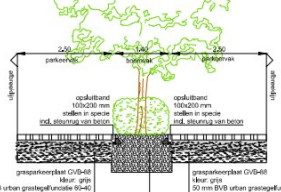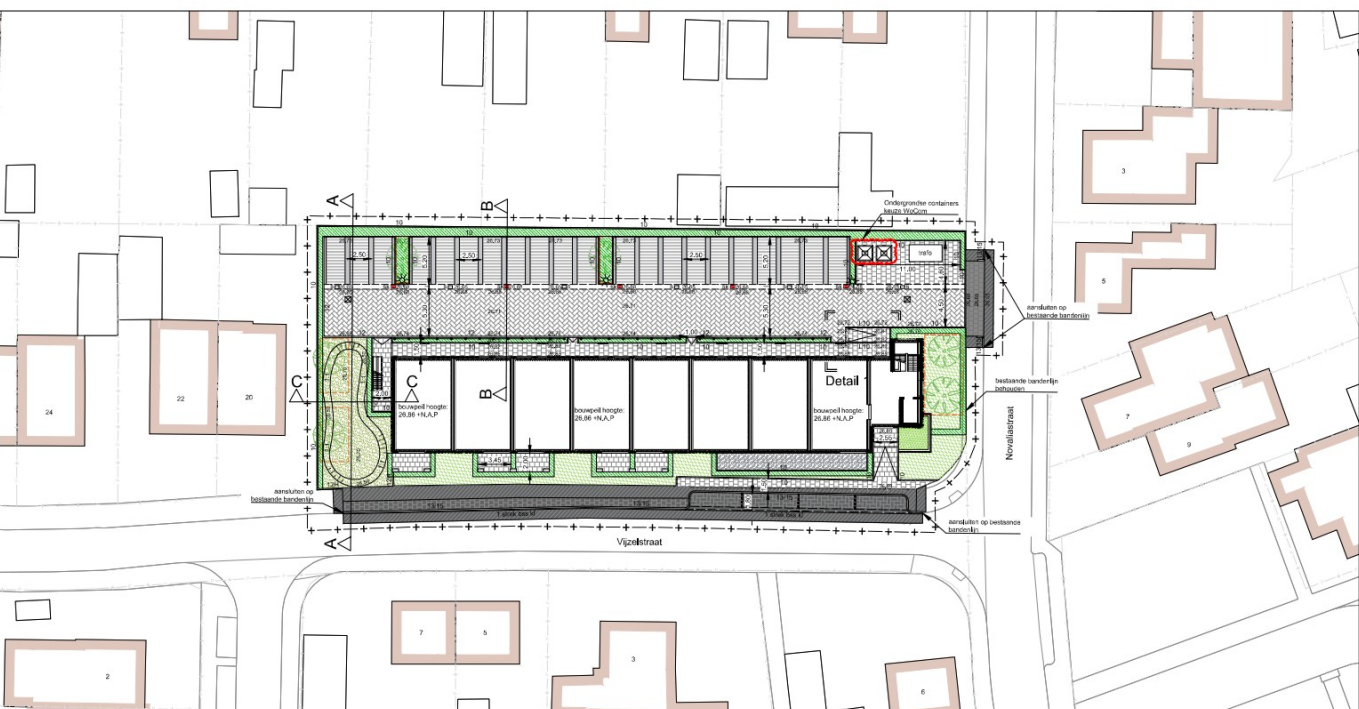

Principeprofiel boomvak  
schaal 1 : 50

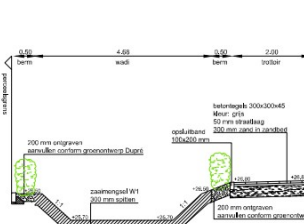

Dwarsprofiel C-C  
schaal 1 : 50

**Legenda**





**Verklaring**

