



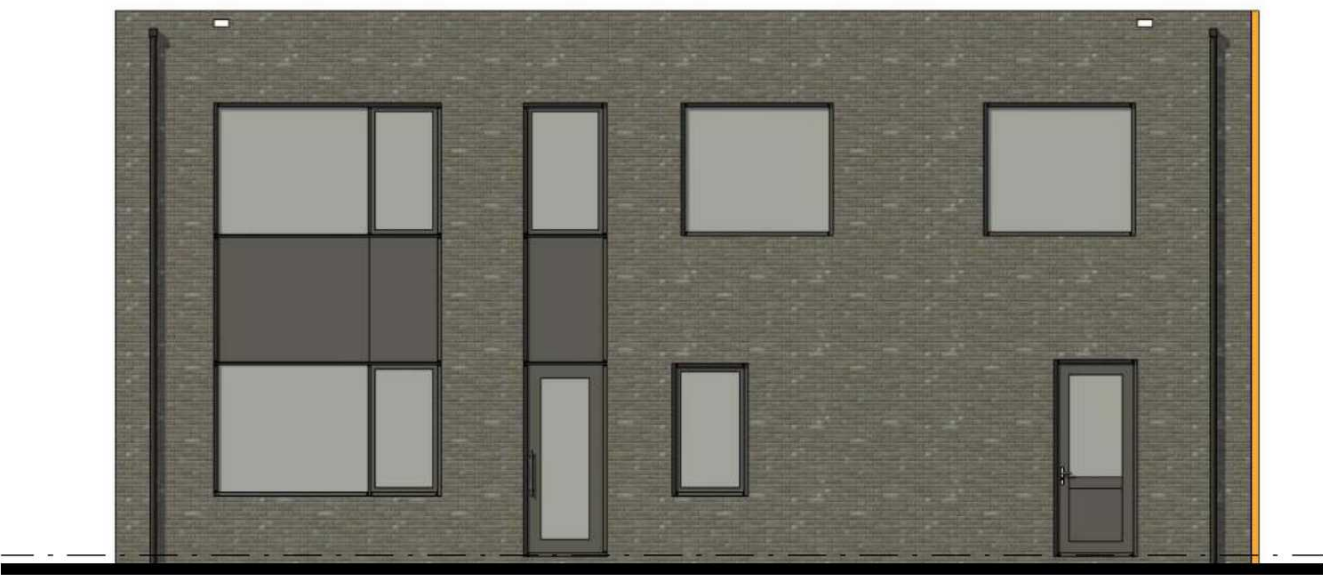


Vooraanzicht
schaal 1 : 100




Linkerzijaanzicht
schaal 1 : 100

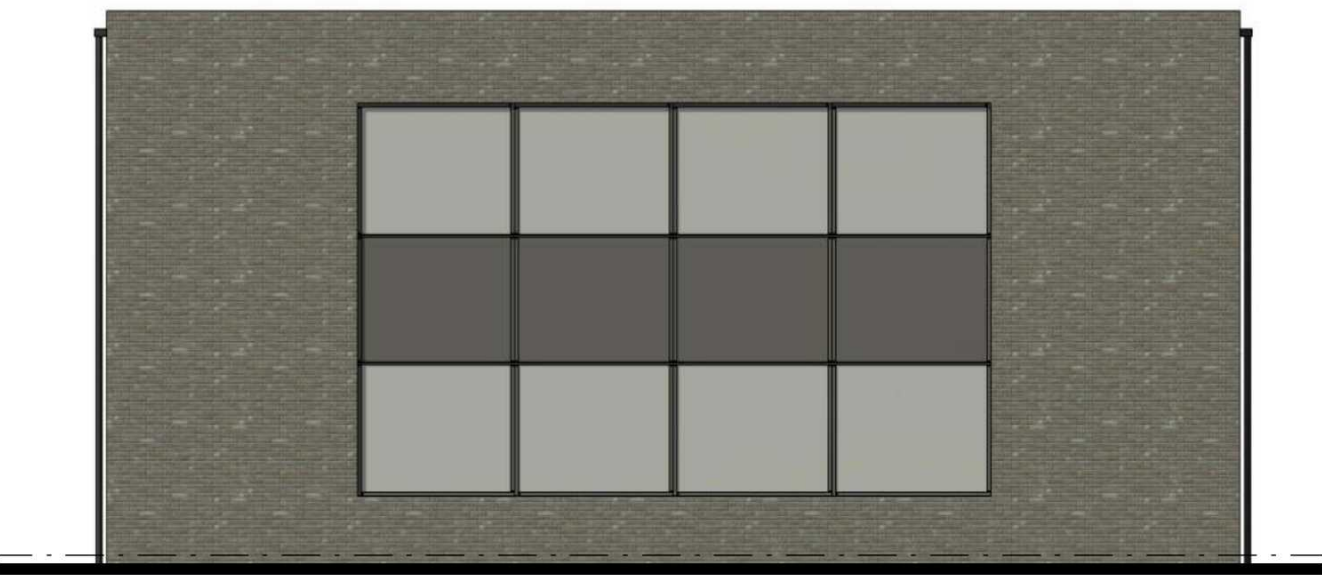

Achteraanzicht
schaal 1 : 100

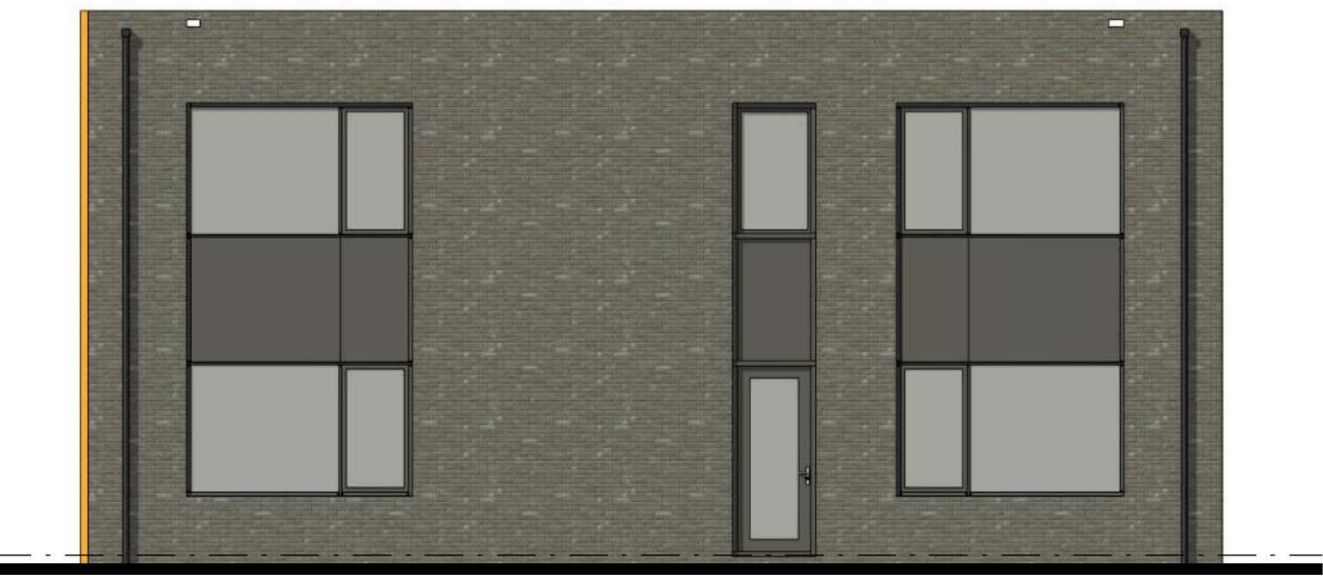

Rechterzijaanzicht
schaal 1 : 100

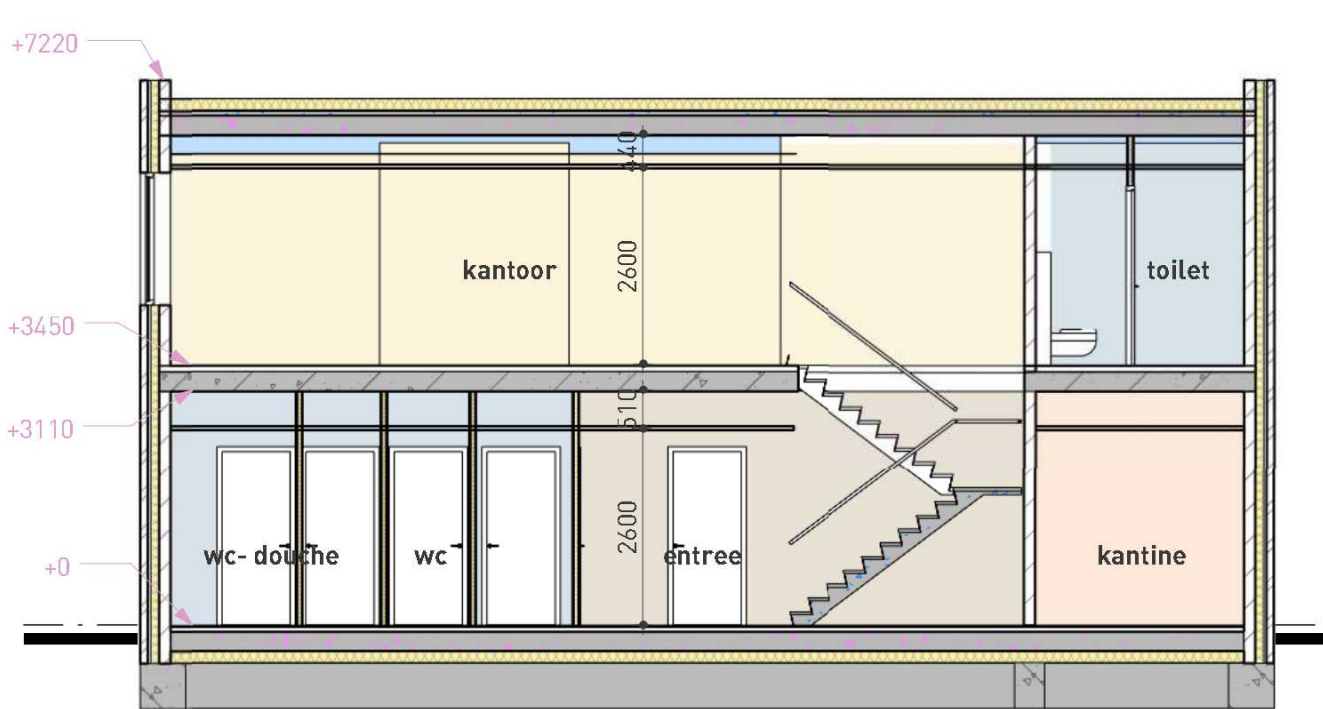

Doorsnede A-A
schaal 1 : 100

BRANDVEILIGHEID

Documentnummer: SFPF.IPB.240322.D12B

Datum: 22 maart 2024

Vigiles.

Vigiles Brandveiligheid
Zeelandlaan 2
4538 CA Terneuzen

Toeichting Brandveiligheid:

Voor een toeichting op de aanwezige brandveiligheids voorzieningen wordt verwezen naar het rapport brandveiligheid, opgesteld door Vigiles Brandveiligheid. Het rapport wordt separaat aan de aanvraag omgevingsvergunning toegevoegd.

Brandweer

symbool beschrijving

pb

Er moet gewaarborgd worden dat de deuren gelegen in de vluchtroute altijd van binnenuit zonder gebruik te maken van een sleutel te openen zijn in geval van brand of een calamiteit

g

Nooduitgang pictogrammen volgens NEN-EN 6088 en NEN-EN 1838 de vluchtrouteaanduiding transparant verlicht uitvoeren

db

Brandblusser, schuim 6 liter


Binnen en buitenoppervlakte van nieuwe onderdelen: zijde van een constructieonderdeel die grenst aan resp. de binnen- en buitenlucht voldoet aan brandklasse D en Rookklasse S2 de bovenzijde van vloer en trap voldoet aan brandklasse Dfl en S1fl

Trappen en hekwerken


algemeen

Trappen en hekwerken volgens eisen bbl. (besluit bouwwerken leefomgeving


klimlijn trap

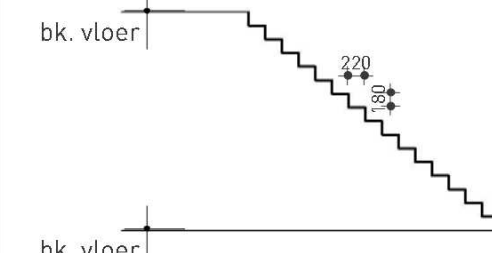


hekwerken

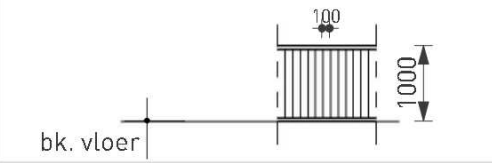

beganeground
schaal 1 : 100

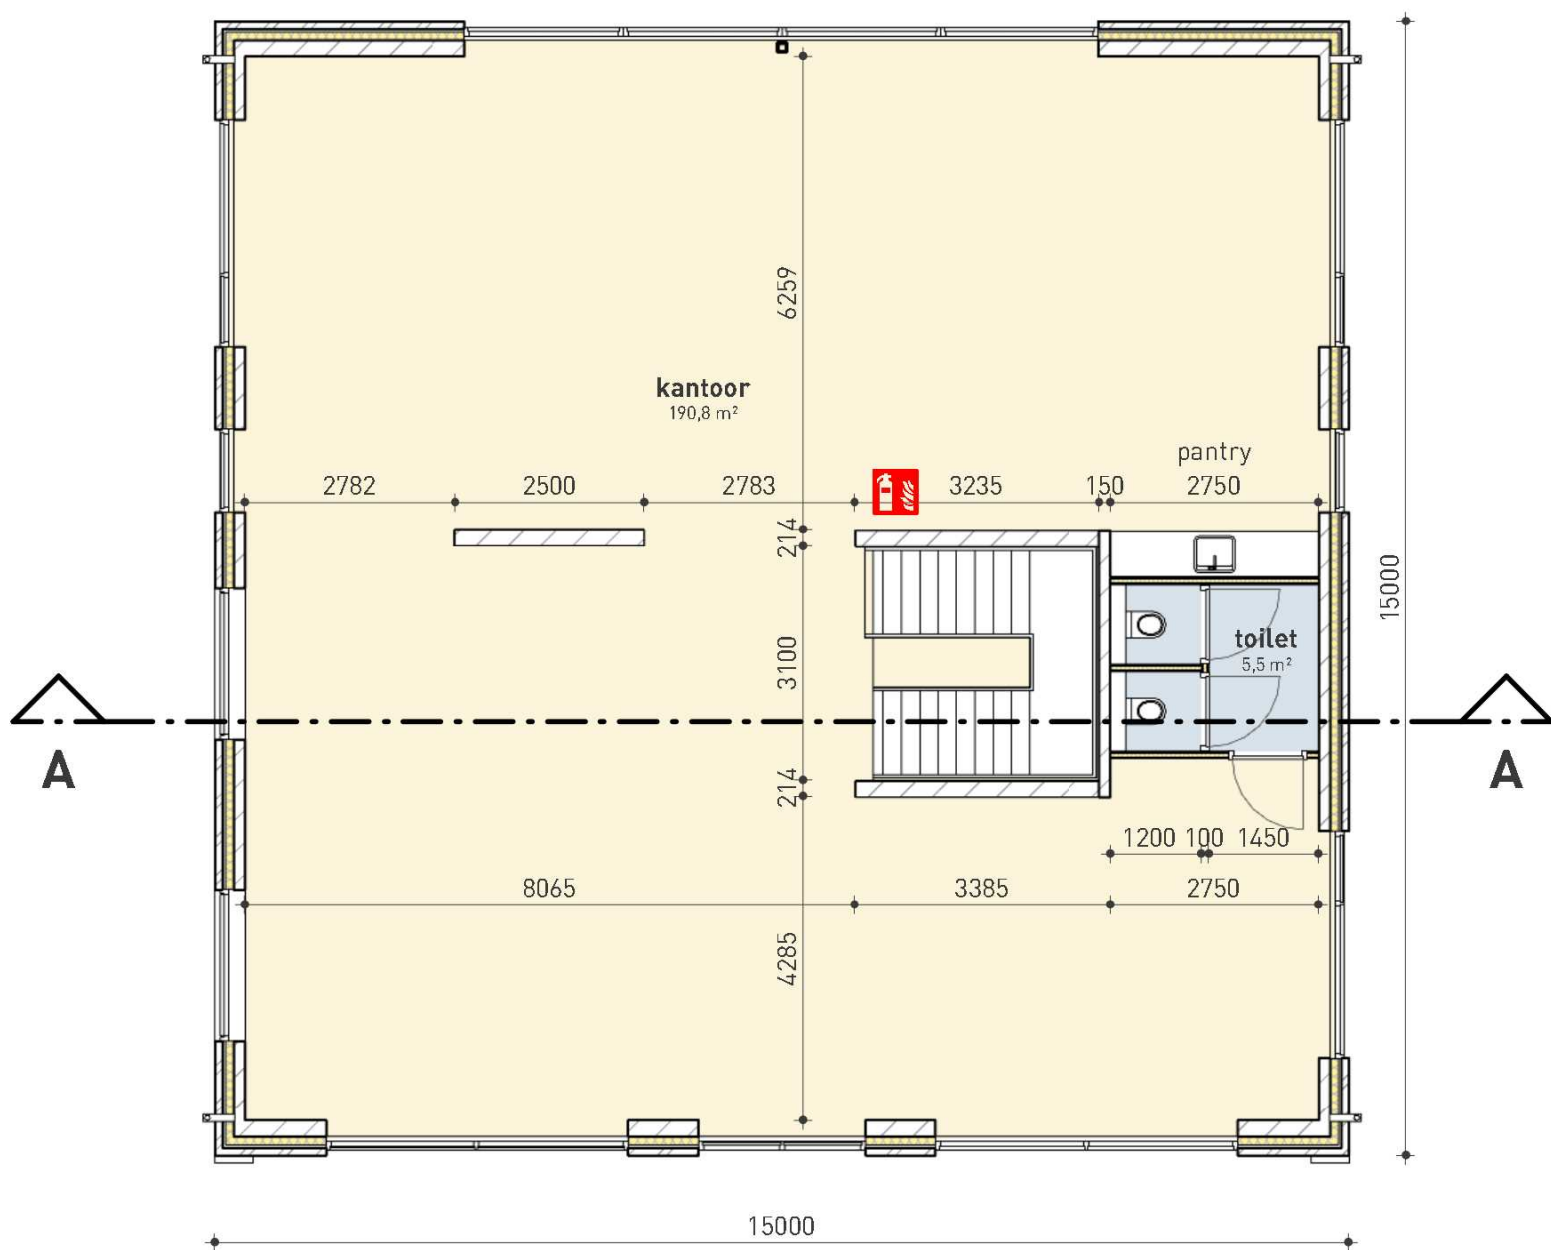

eerste verdieping
schaal 1 : 100

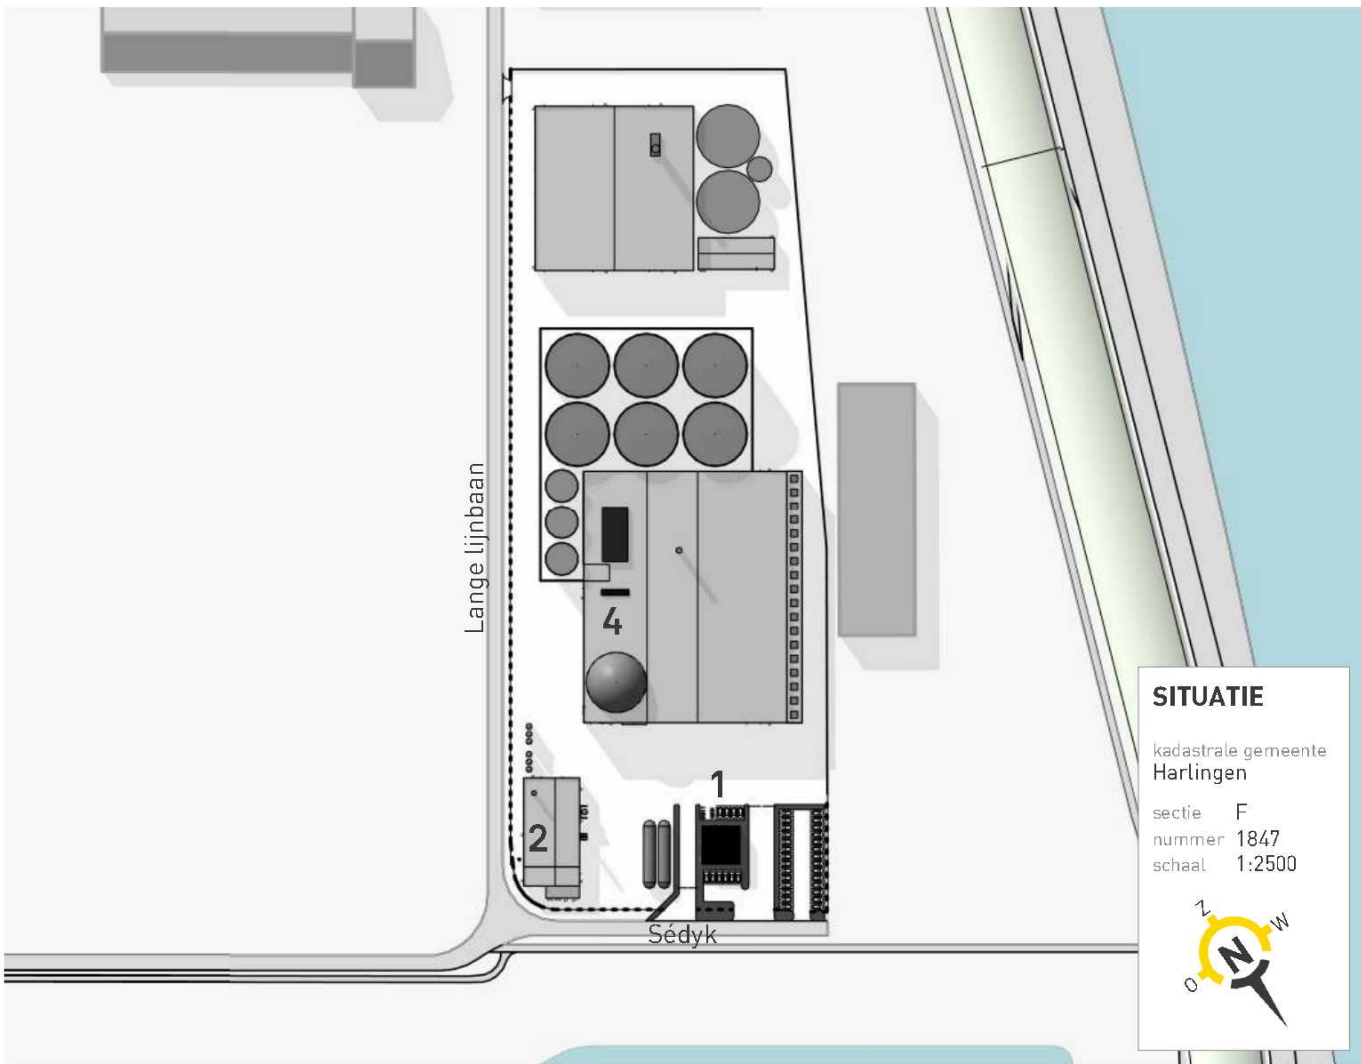

Bouwaanvraag
gebouw 1

project **Nieuwbouw SFP Hartlingen**
Sedyk 8861NW Hartlingen

opdrachtgever **SFP group B.V.**
Zuidwalweg 2 8861 NV Hartlingen

BOUWAANVRAAG

**BOUWKUNDIG BUREAU
HAAVERKAMP**

Tsjükemanwei 2
8521 NA Sint Nicolaasga
0513 432888
info@bhaverkamp.nl
www.bhaverkamp.nl

blad nr. V-10

project nr. 22158

schaal 1:100

formaat 594x841

kenmerk 22158 / 06 / V-10 / 29-03-2024

versie 1 29-03-2024

Toelichting grondslagen

In dit document kunt u secties vinden die onleesbaar zijn gemaakt. Deze informatie is achterwege gelaten op basis van de Wet open overheid (Woo). De letter die hierbij is vermeld correspondeert met de bijbehorende grondslag in onderstaand overzicht.

J Art. 5.1 lid 2 sub e

Het belang van de openbaarmaking van deze informatie weegt niet op tegen het belang van de eerbiediging van de persoonlijke levenssfeer van betrokkenen