




Voorgevel
schaal 1 : 100



Linkerzijgevel
schaal 1 : 100



Achtergevel
schaal 1 : 100

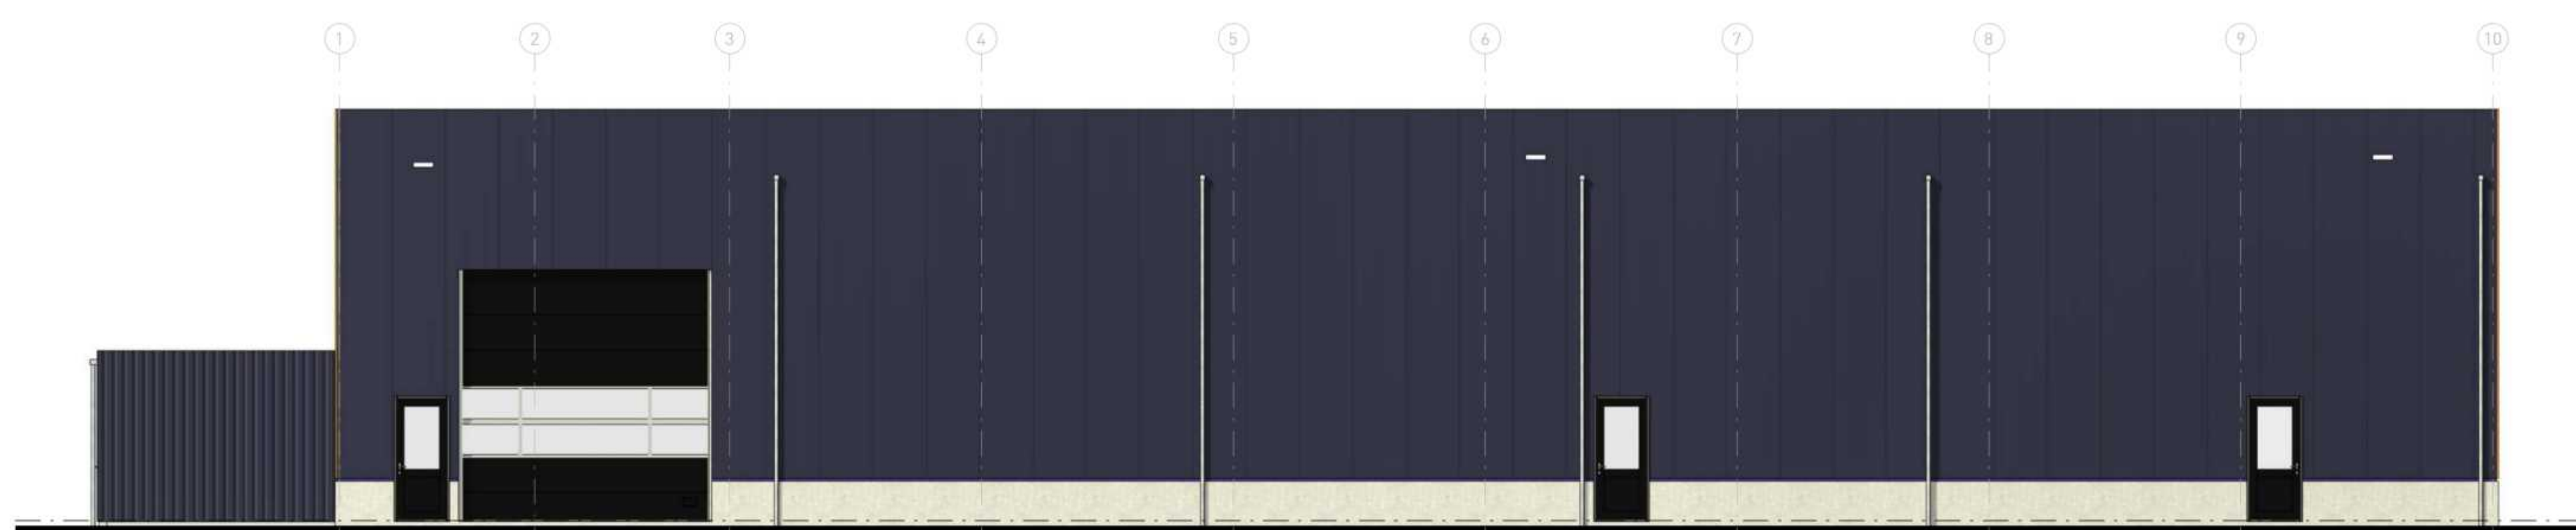

Rechterzijgevel
schaal 1 : 100



BRANDVEILIGHEID

Documentnummer: SFPF-IPB-240322.D12B


Datum: 22 maart 2024

Vigiles.


Vigiles Brandveiligheid
Zeelandlaan 2
4538 CA Terneuzen

Toelichting Brandveiligheid:

Voor een toelichting op de aanwezige brandveiligheids voorzieningen wordt verwezen naar het rapport brandveiligheid, opgesteld door Vigiles Brandveiligheid. Het rapport wordt apart aan de aanvraag omgevingsvergunning toegevoegd.

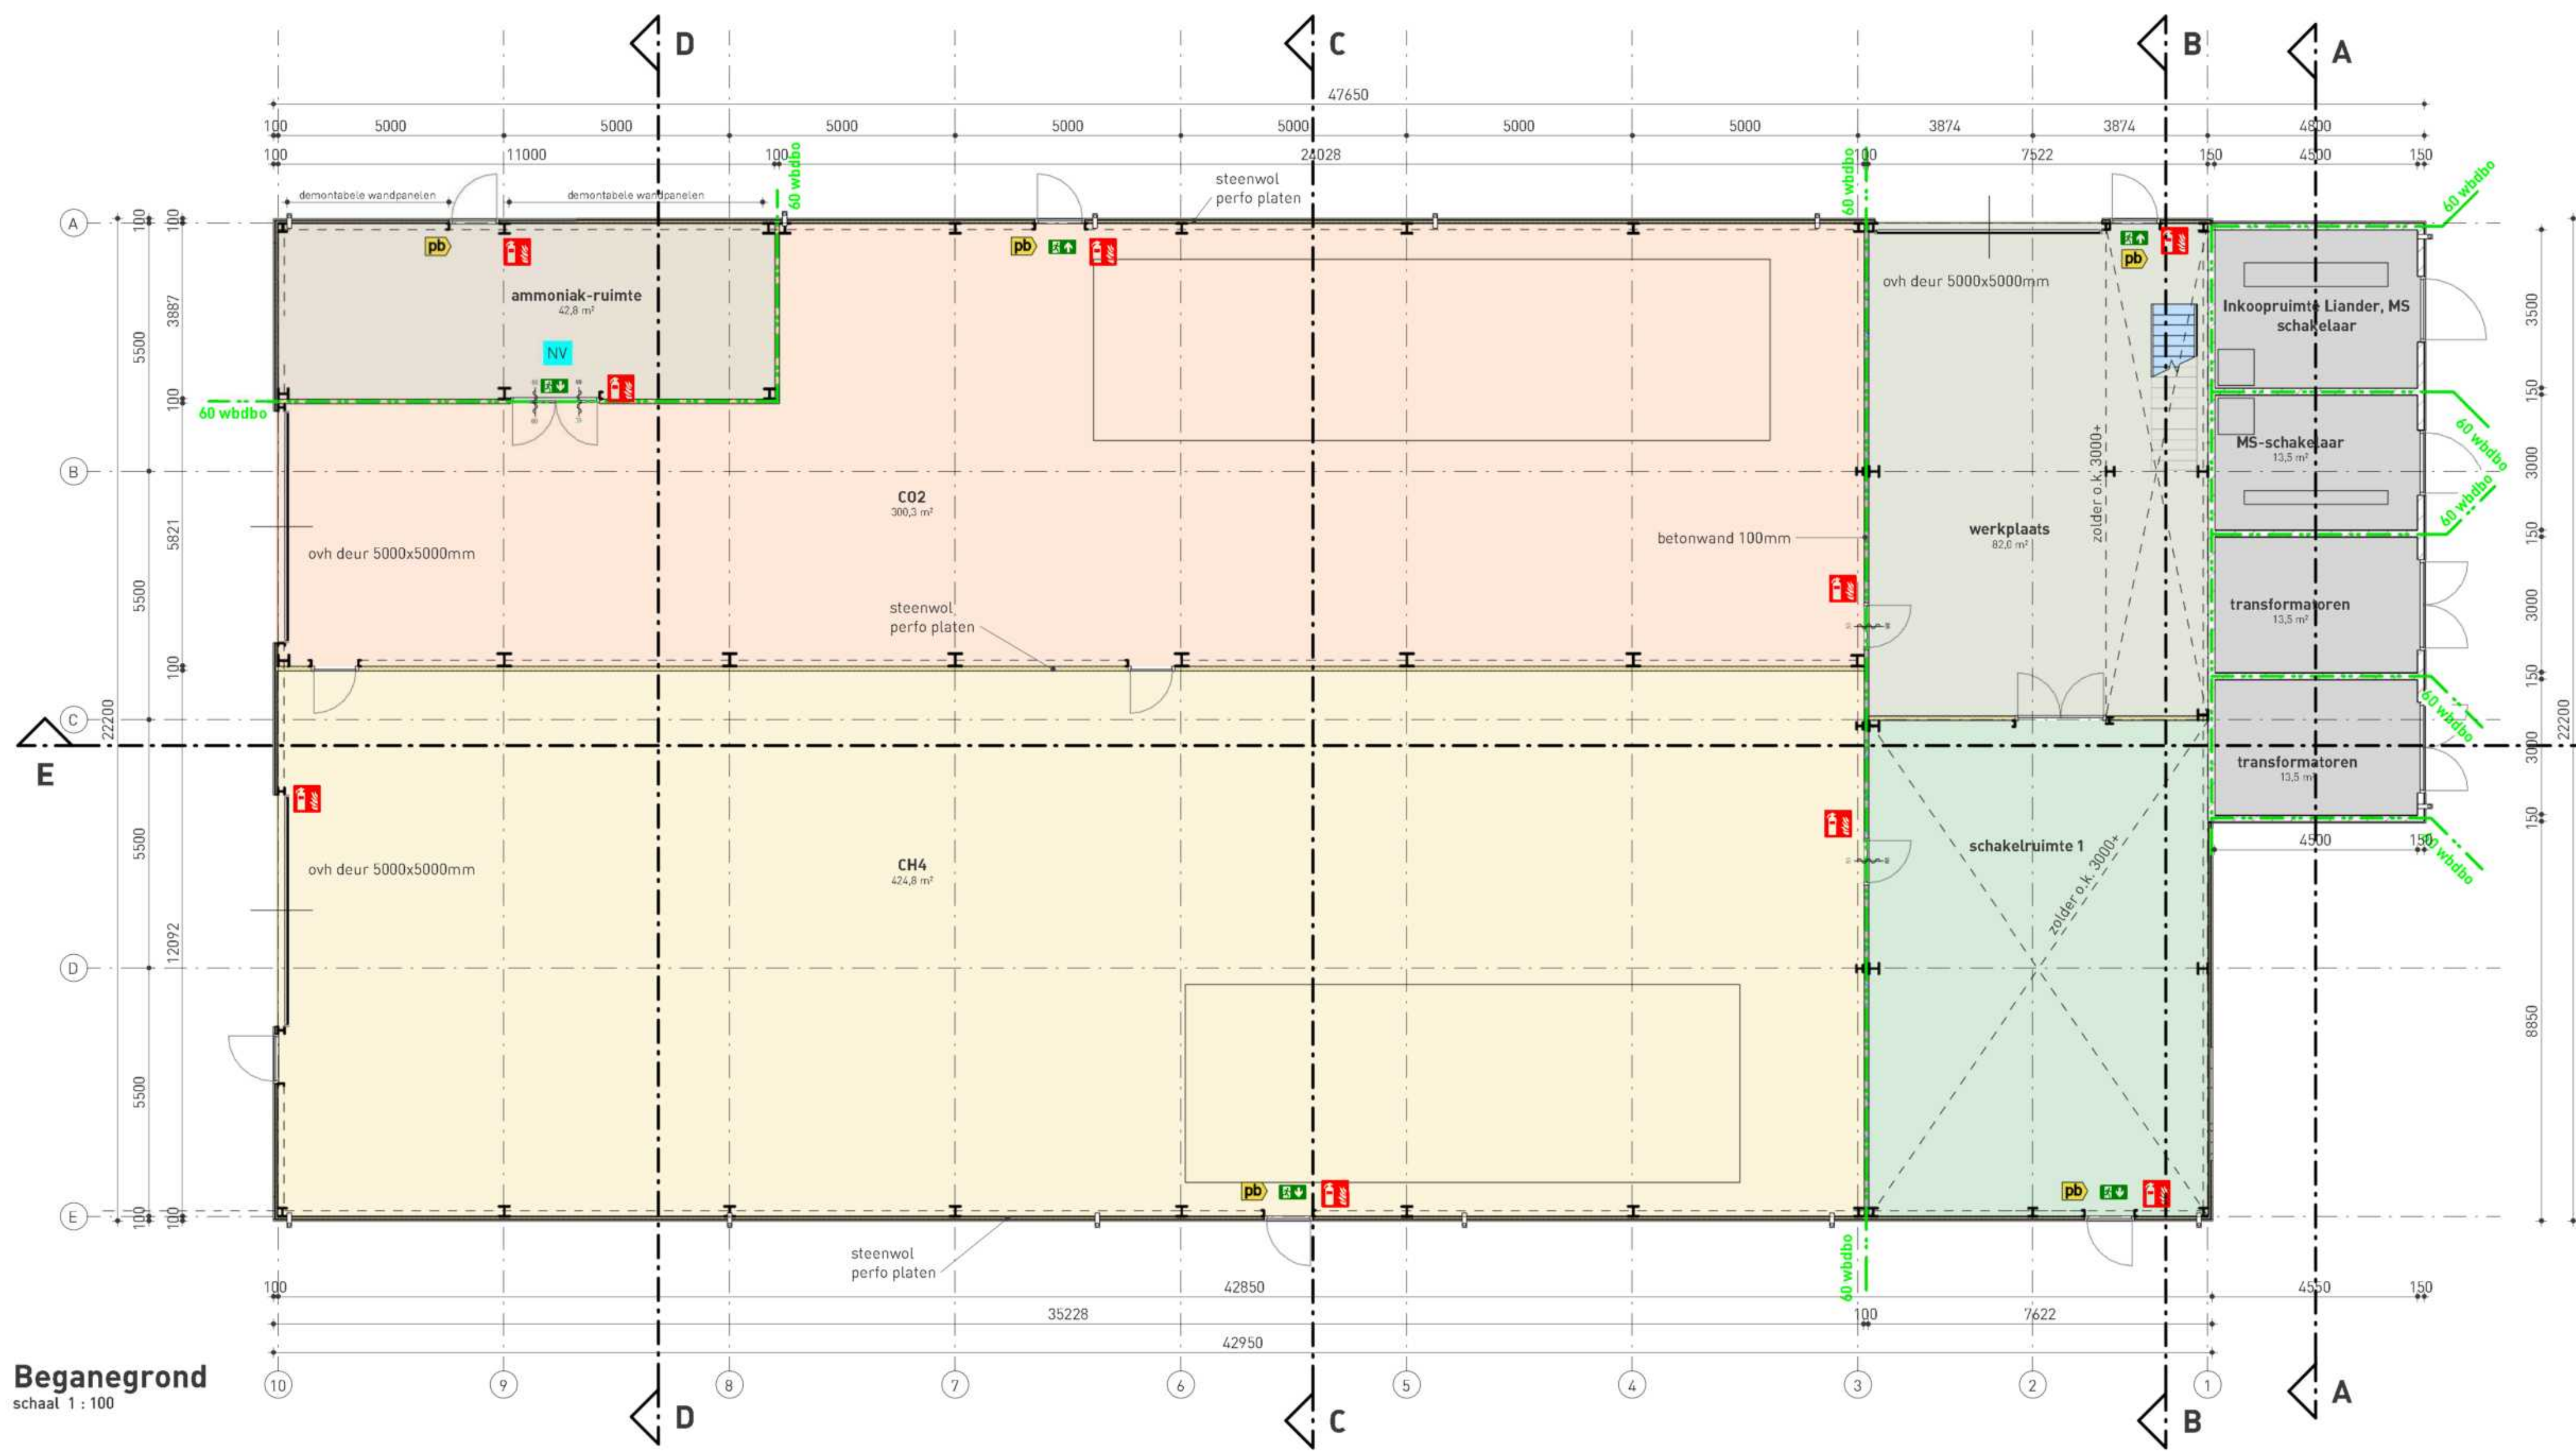

Begane grond
schaal 1 : 100

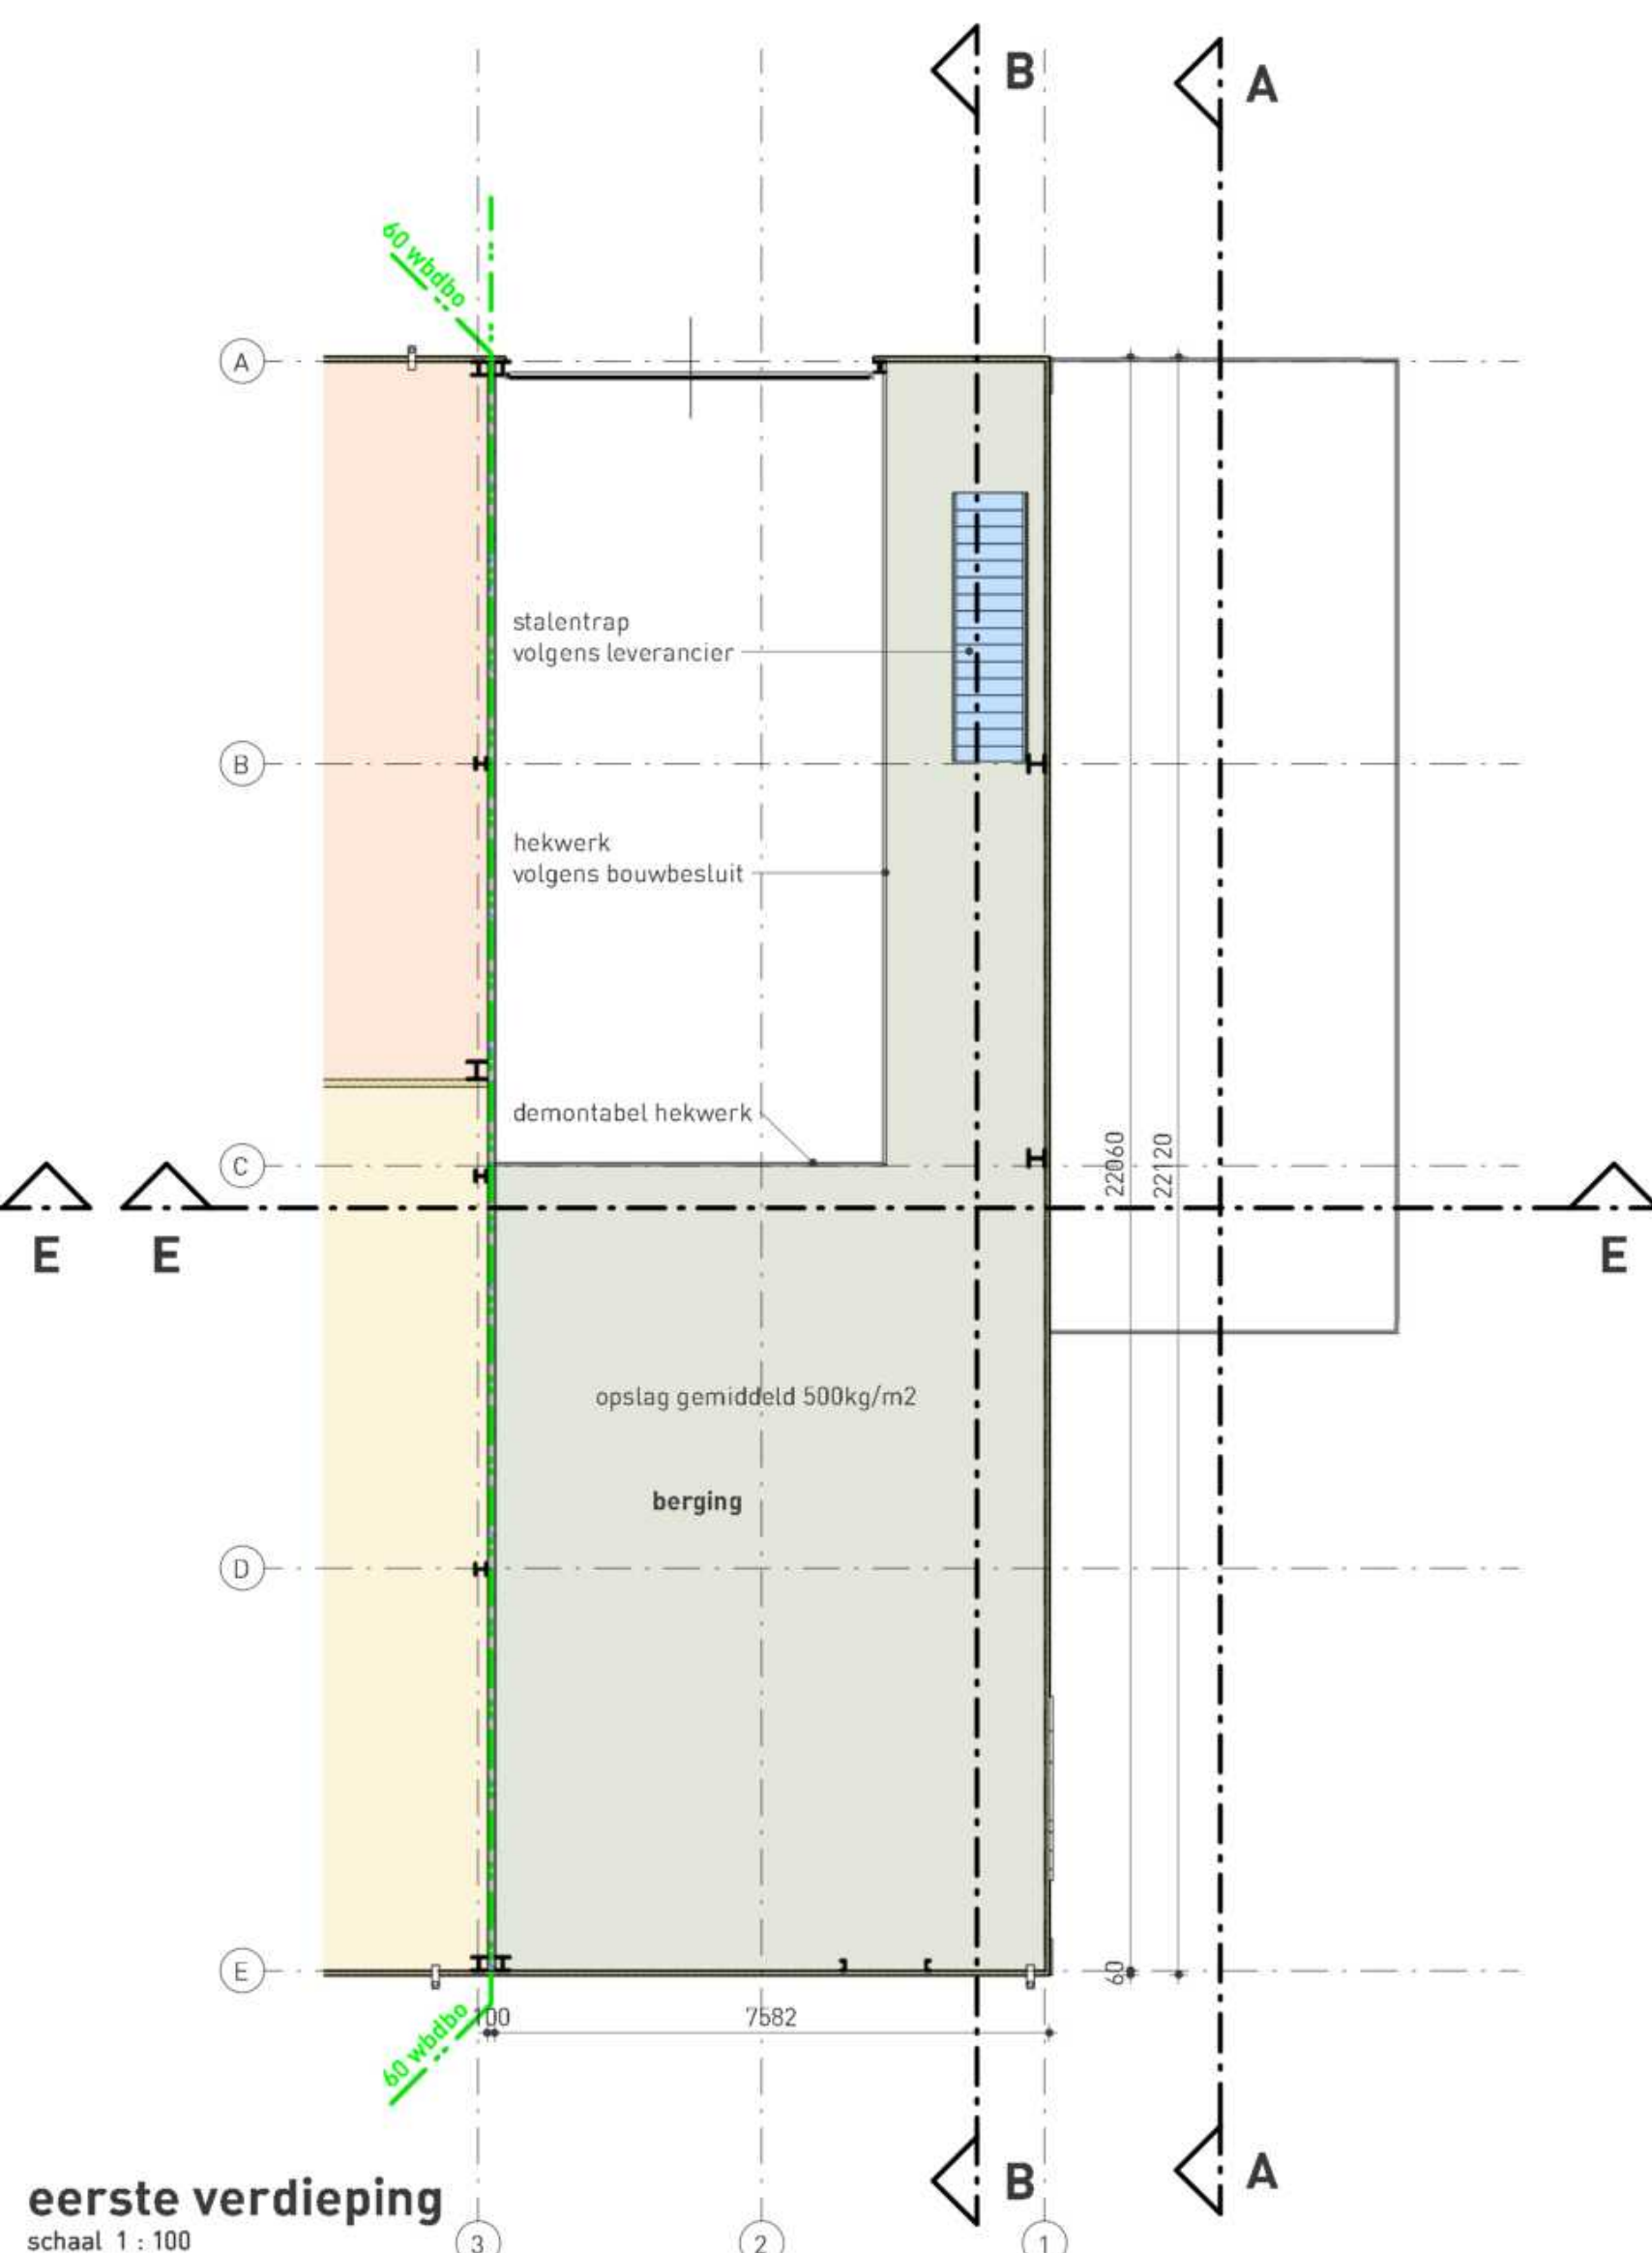


eerste verdieping
schaal 1 : 100

ontwerpnota gebouw 2
Werknummer: 23-1367 Datum: 26 maart 2024

W2N engineers
W2N engineers
postbus 258
9200 AG Drachten

onderdeel	materiaal	kleur	RAL
plint gebouw	betonpaneel	grijs	5003
gevelbekleding	sandwichpaneel WB / IR	blauw	2011
gevelbekleding accenten	zetwerk	oranje	
kozijnen	aluminium	zwart	
deuren	aluminium	zwart	
dakbedekking	pvc	grijs	

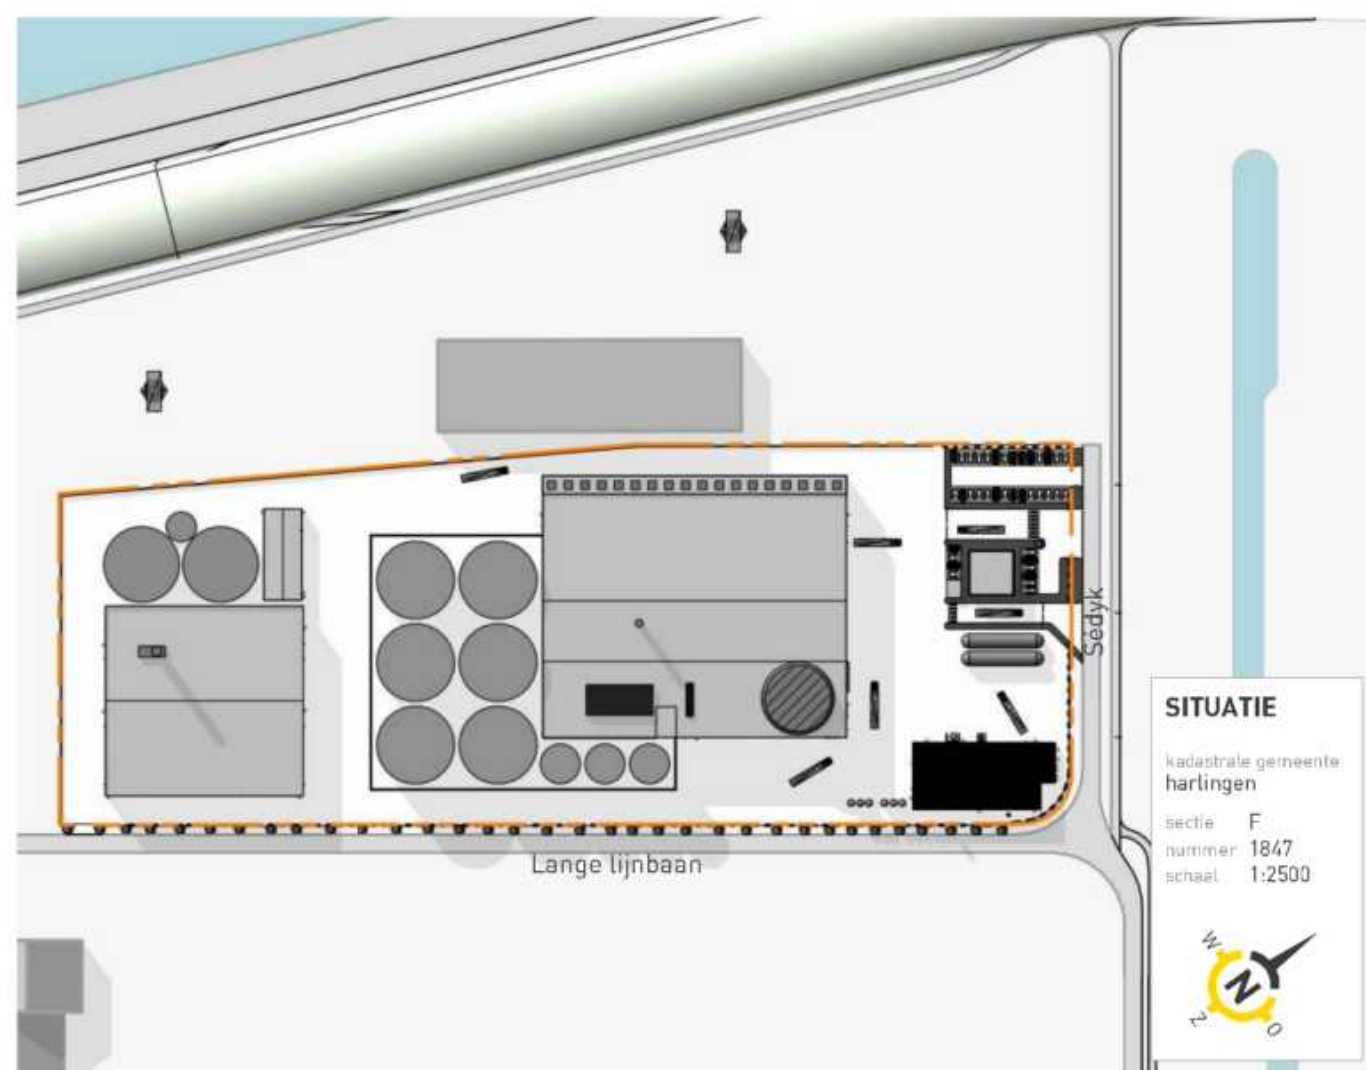

Bouwaanvraag
gebouw 2

project **Nieuwbouw SFP Hartingen**
Sedyk 8861 NW Hartingen

opdrachtgever **SFP group B.V.**
Zuidwalweg 2 8861 NV Hartingen

BOUWAANVRAAG

BOUWKUNDIG BUREAU HAVERKAMP
Tijlstermarweg 2
4021 NA Tiel
0111 425988
info@haverkamp.nl
www.haverkamp.nl

Schaal nr. V-20
project nr. 22158
schaal: 1:100
formaat: 700x1189
aanvraag: 22158 / 06 / V-20 / 29-03-2024

versie 1
29-03-2024