



Renvooi kleuren en materialen


Onderdeel:	Material:	Kleur:
Deels:		
paneel / paneel	beton	grit
verval groen / beplanting	diverse beplanting	groen gras
Gevelbekleding metaal	sandwichpaneel	grit RAL 9007
Gevelbekleding hout	houten deken	bruin / zwart
Roeten, deuren:		
kozijn	aluminium	grit RAL 7021
raam	aluminium	grit RAL 7021
deuren	aluminium	grit RAL 7021
overheaddeuren	aluminium	grit RAL 7021
schuifdeuren	aluminium	grit RAL 7021
dekkings	aluminium	grit RAL 7021
kasgevelprofielen	aluminium	grit RAL 7021
Deels:		
afdekking (buiten)	sandwichpaneel	grit RAL 9006
afdekking (binn)	kurafol	wit
gaten	aluminium	grit RAL 9007
afsluiters, haken	aluminium	grit RAL 9007
kasprofielen	staal	staal
Deels:		
houten haken	hout / dingsen	hout
stationstructure onderdelen	staal	grit RAL 7021

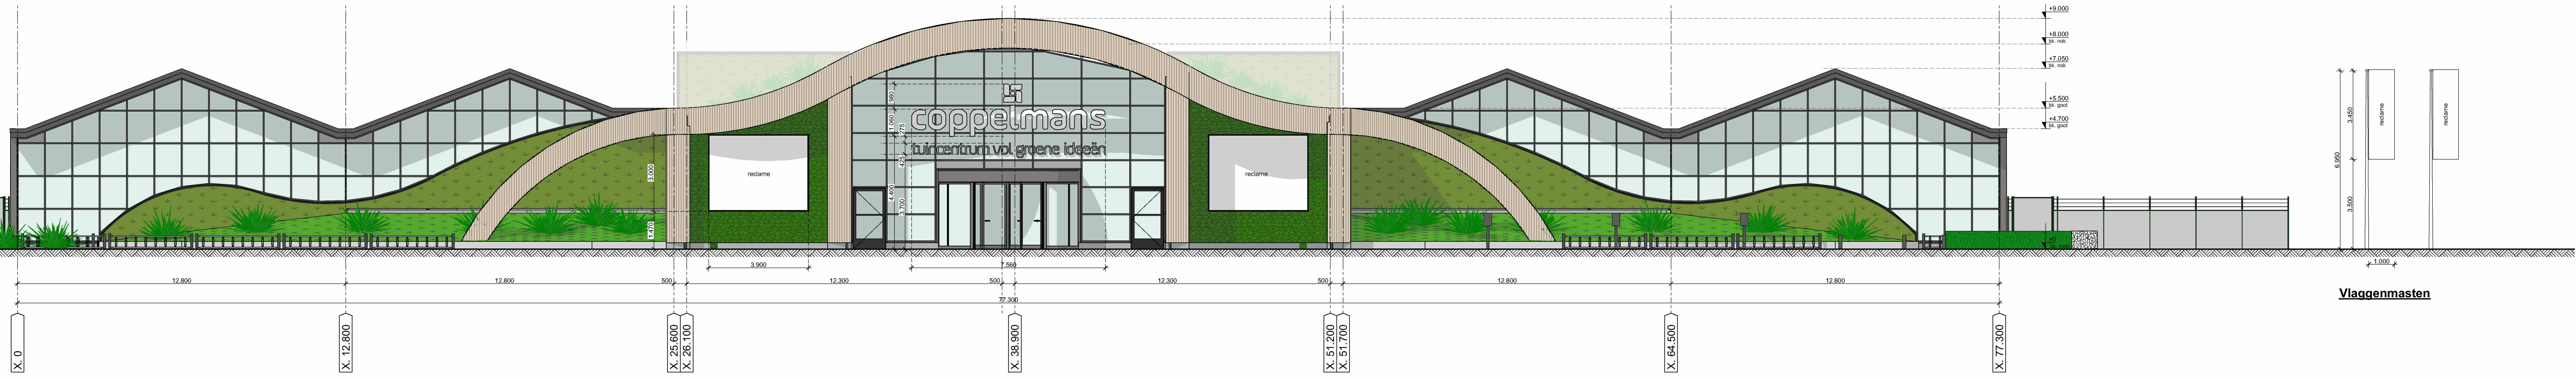


Voorgevel - NW
Schaal 1:100

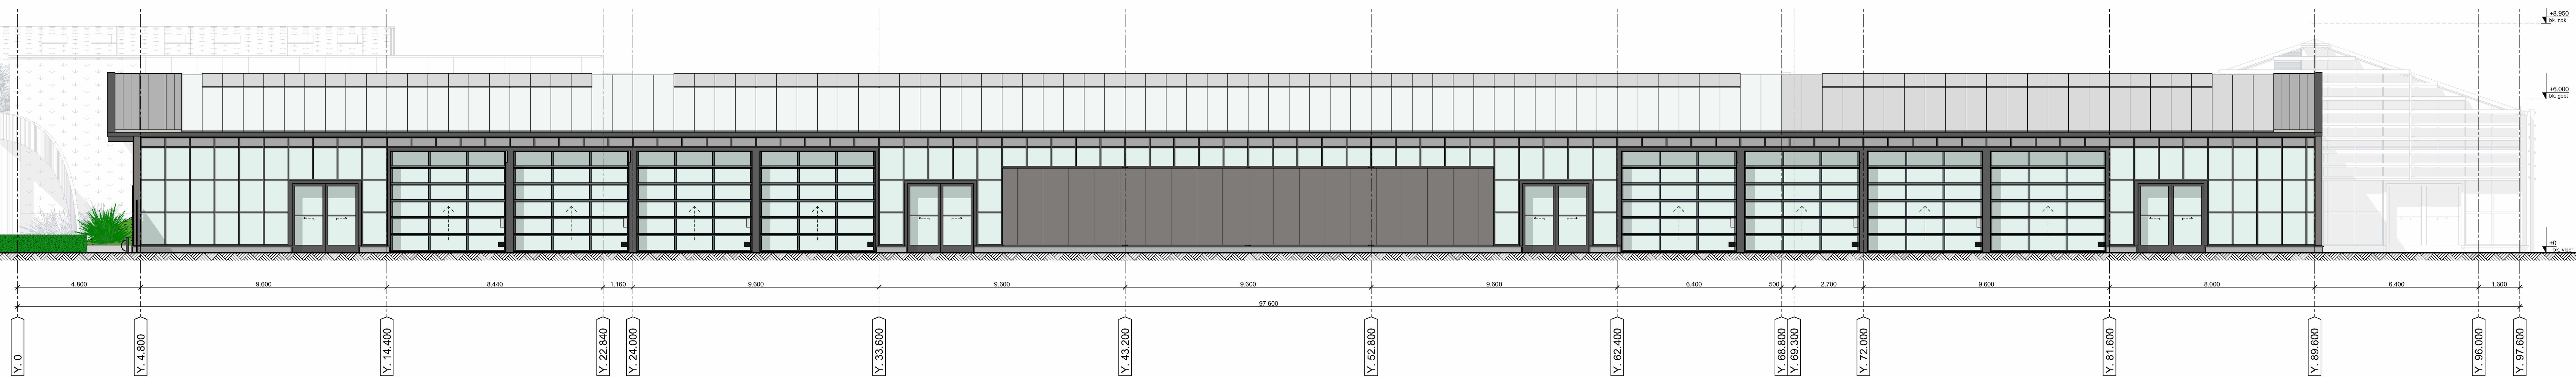

Rechtergevel - ZW
Schaal 1:100

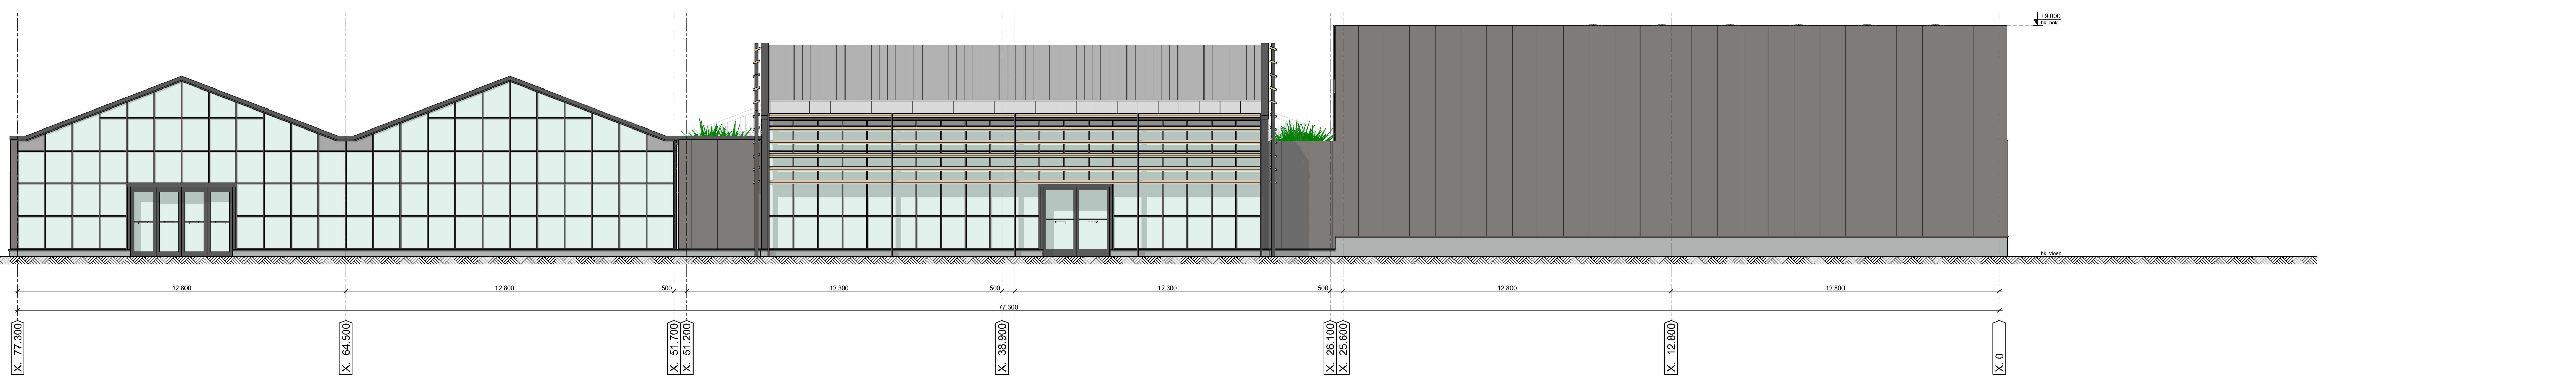

Achtergevel - ZO
Schaal 1:100

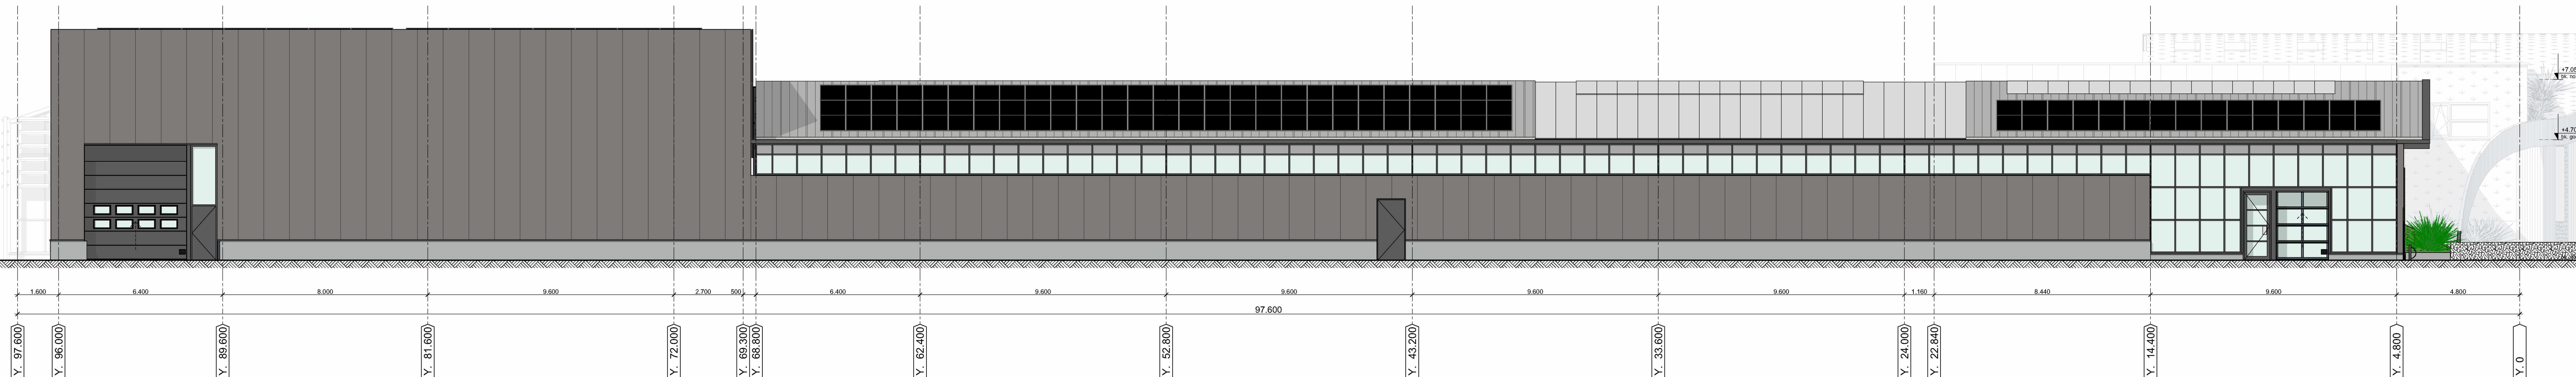

Linkergevel - NO
Schaal 1:100

Vlaggenmasten



BREDEELS ARCHITECTEN
Werkweg: a DO: 26-07-2023 09:11 TT OPH: diverse km hoogtes
ONDERWERP: **Gevels**
FASE: **Detaillief Ontwerp (DO)** NET GESCHIKT VOOR UITVOERING

PROJECT: **1550 Herbouw tuincentrum Coppelmans Oisterwijk**
Heukelomseweg 26, 5059 AK Heukelom

J. Duijkerweg 13
1103 DR Hoofddorp
020 - 57 40 60
architect@breddeels.nl
www.breddeels.nl

OPDRACHTGEVER: Coppelmans Oisterwijk
Heukelomseweg 26
5059 AK Heukelom

SCHAAL: 1:100
ONTWERP: TT
DATUM: 01-05-2023

TECHNISCHER: **DO-211a**