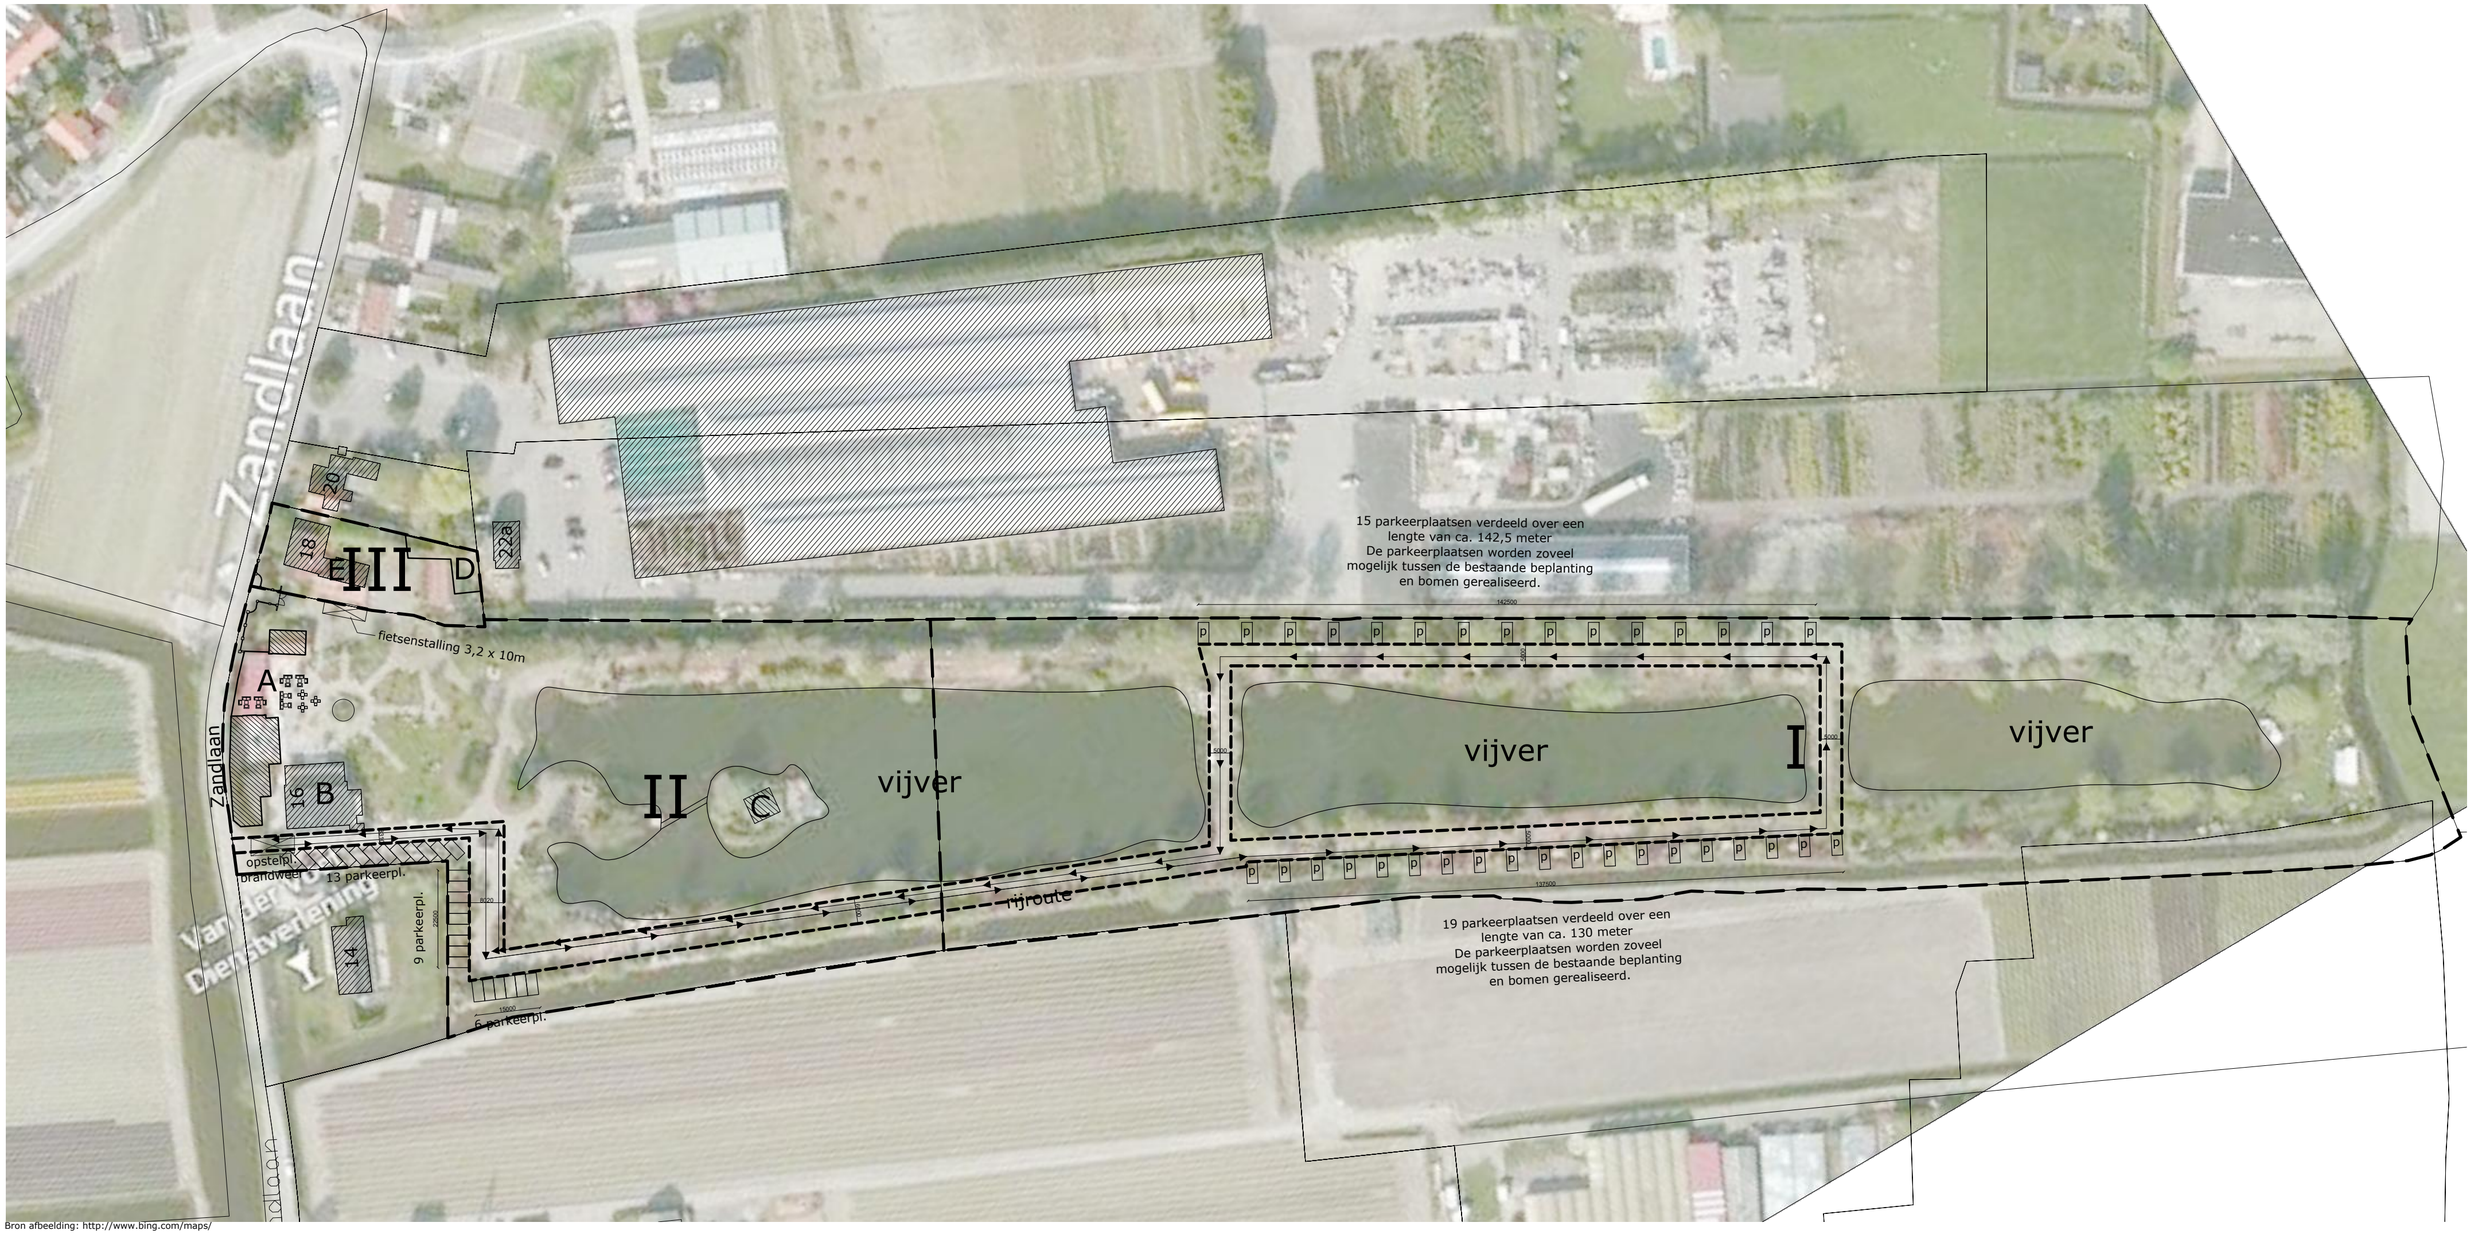

Bron afbeelding: http://www.bing.com/maps/

Renvooi

- kadastrale grens
- rijbaan
- parkeerroute
- bebouwing
- te legaliseren bebouwing/bestemmingswijziging bebouwing

I	kavel I = visvijvers
II	kavel II = visvijver + horeca
III	kavel III = wonen
A	Horeca (pannenkoekenhuis), receptie visvijvers, berging t.b.v. onderhoud park.
B	Bestaande bed & breakfast.
C	Nieuwe bed & breakfast.
D	Bijbehorend bouwwerk t.b.v. woning.
E	(Bedrijfs)woning.
P	Parkeerplaats (55 stuks), afmeting 5 x 2,5 meter

Kavel I	**Kavel II**	**Kavel III**
Adres:	Adres:	Adres:
Oosteinderlaan	Zandlaan 16	Zandlaan 18
Hillegom	2181 HS Hillegom	2181 HS Hillegom
Kadastrale gegevens:	Kadastrale gegevens:	Kadastrale gegevens:
Gemeente Hillegom	Gemeente Hillegom	Gemeente Hillegom
Sectie B, nr. 2535	Sectie B, nr. 5211	Sectie B, nr. 3567

TPS b.v.

Satellietbaan 15A 2181MG Hillegom telefoon 0252 - 531654 e-mail info@tpsbv.com

werk	Omgevingsvergunning Forelvisvijver "De Zuilen"
in opdracht van	Dhr. R. van Looy
onderdeel	Situatietekening bestaande situatie (inclusief terras)

datum	08-09-'20	schaal	1:1000	get. -	fm. A2	werknr.	blad
gew.	11-05-'21	26-05-'21	03-06-'21				S.01 b