


DWARSPROFIEL 16
Fase 10
functiescheidend scherm

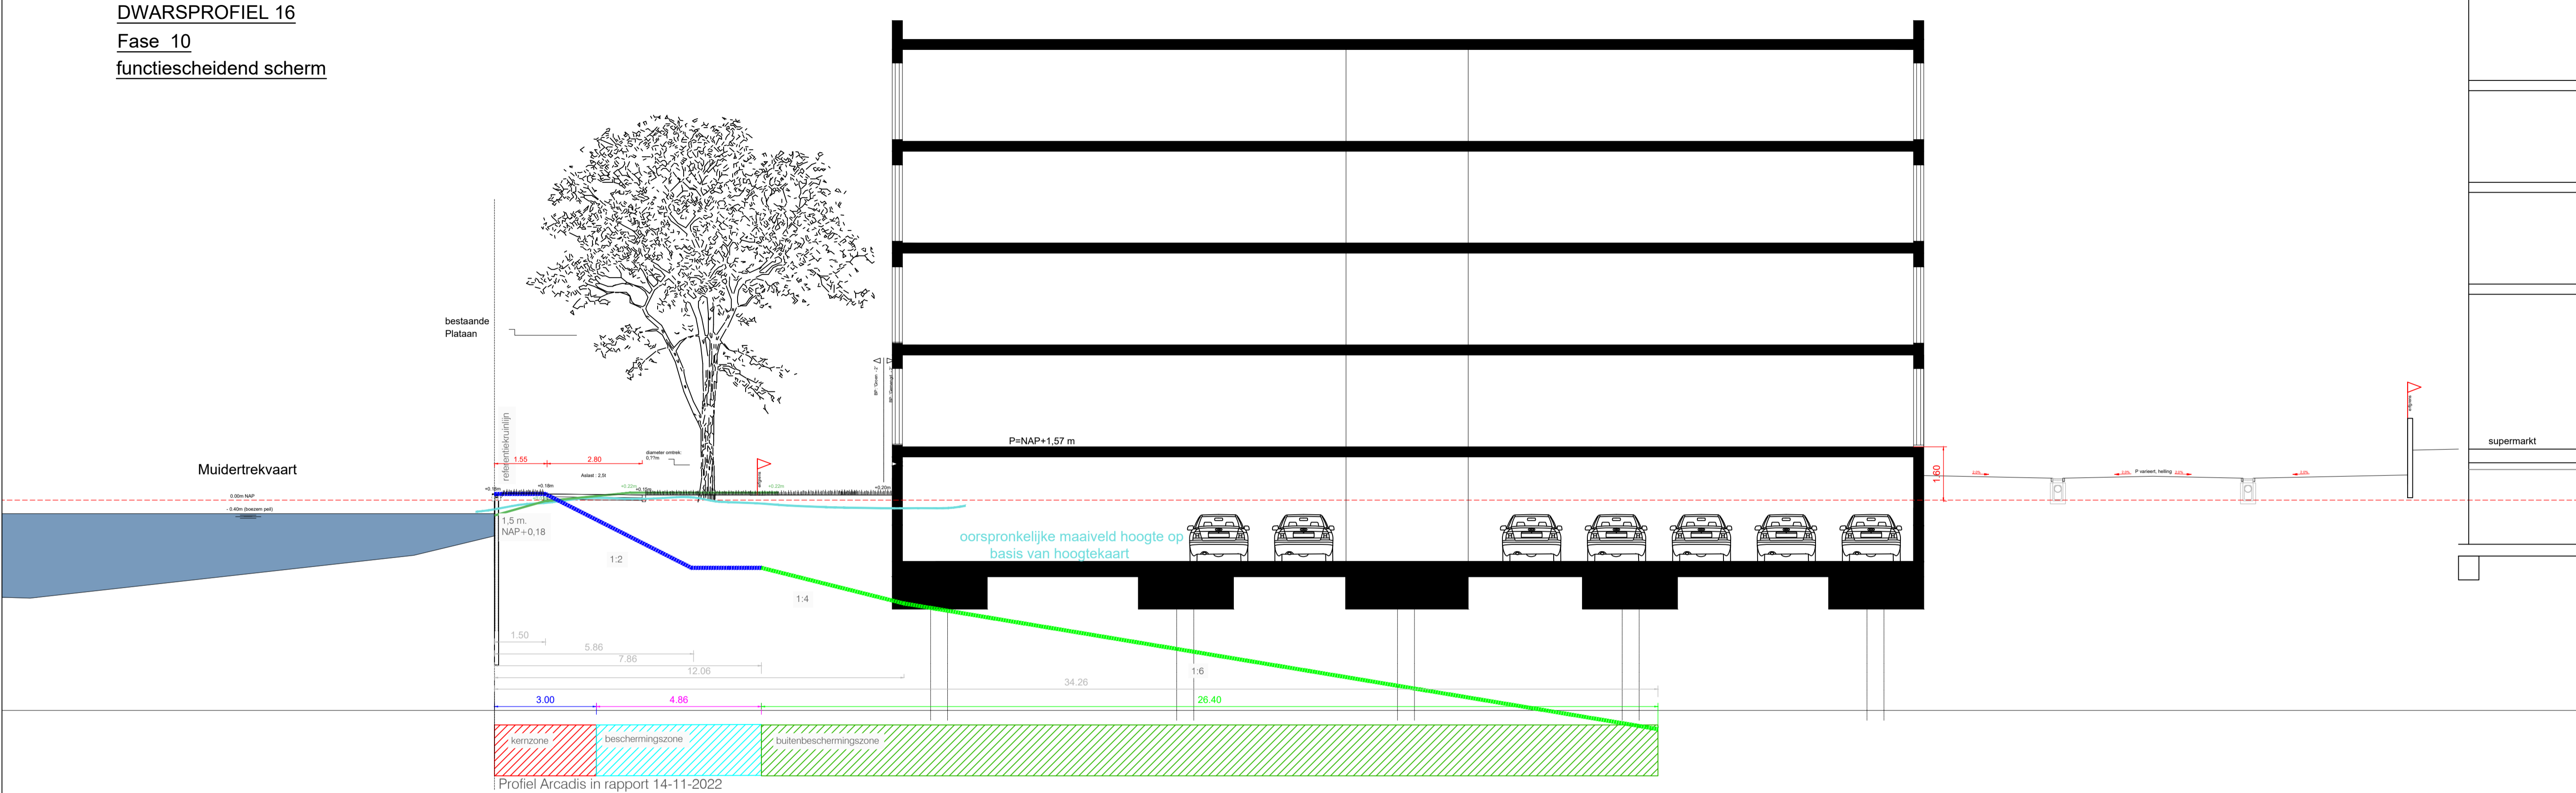

DWARSPROFIEL 17
Fase 10
functiescheidend scherm

