


DWARSPROFIEL 3a
Fase 8
functiescheidend scherm

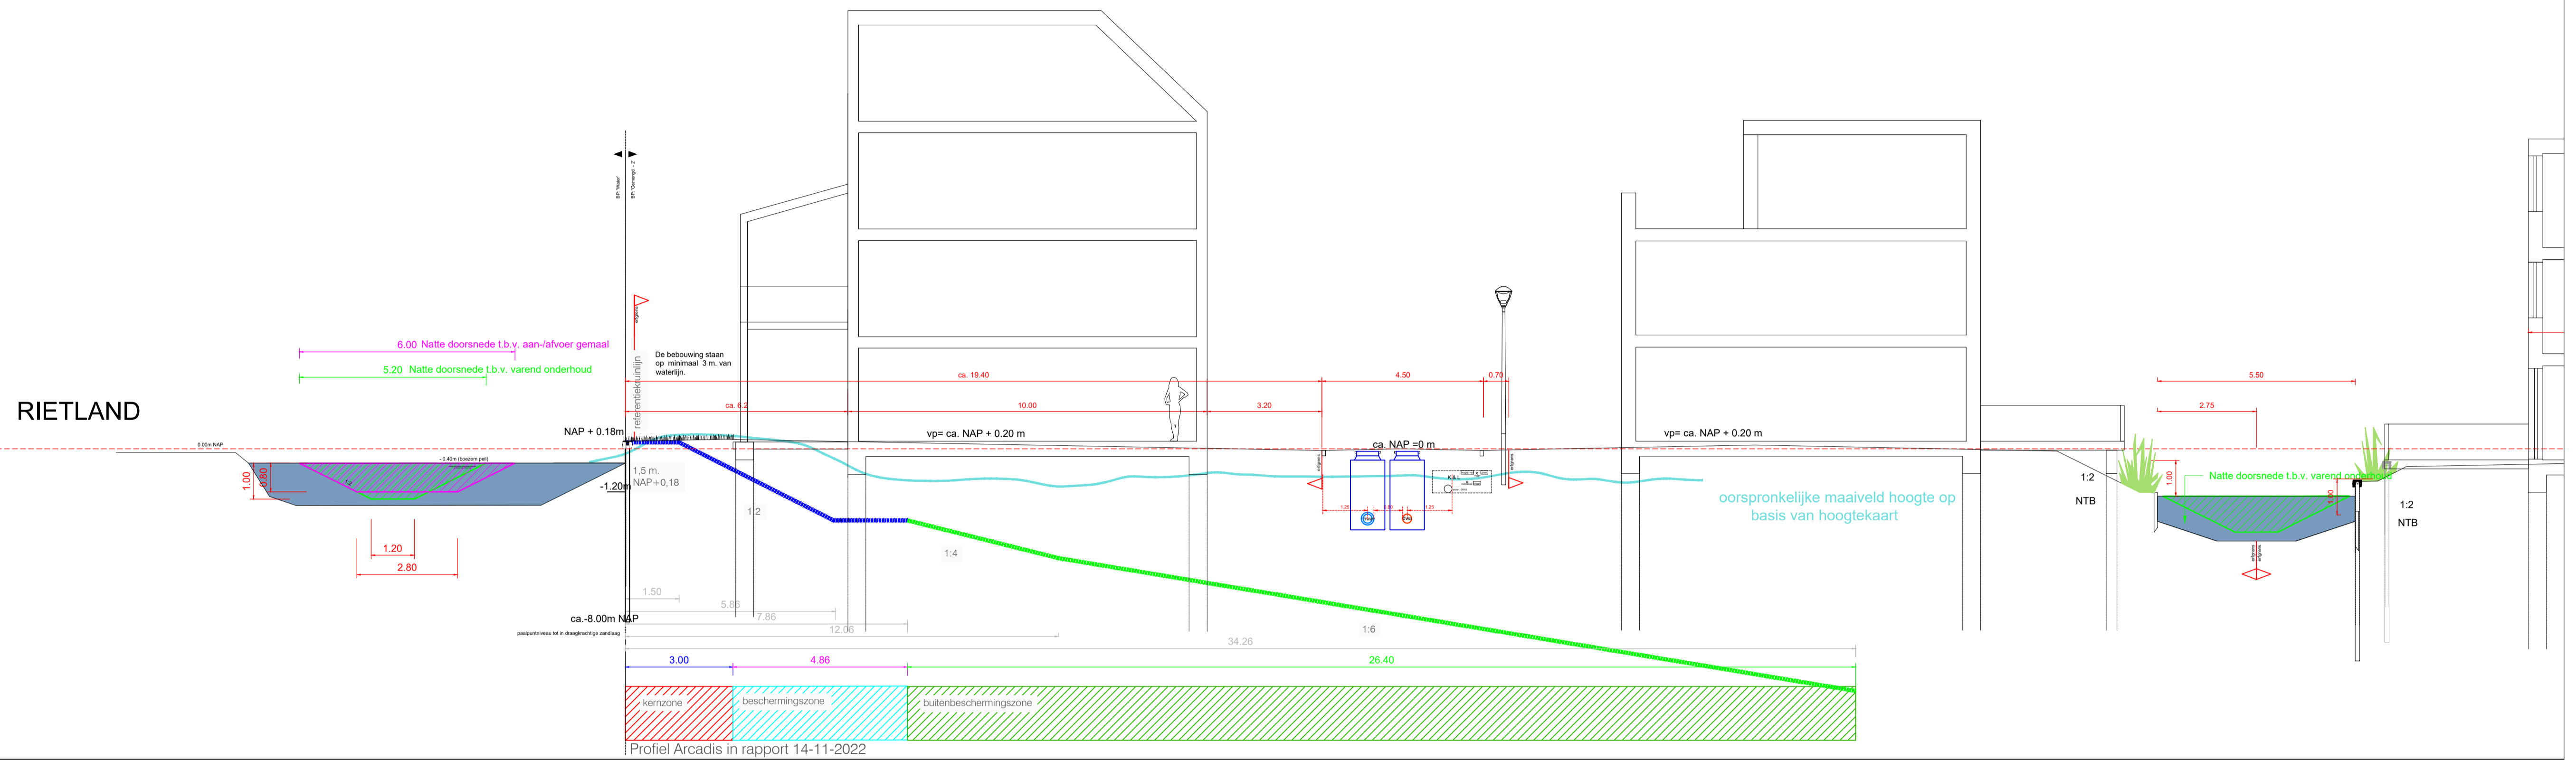

DWARSPROFIEL 3b
Fase 8
functiescheidend scherm

