

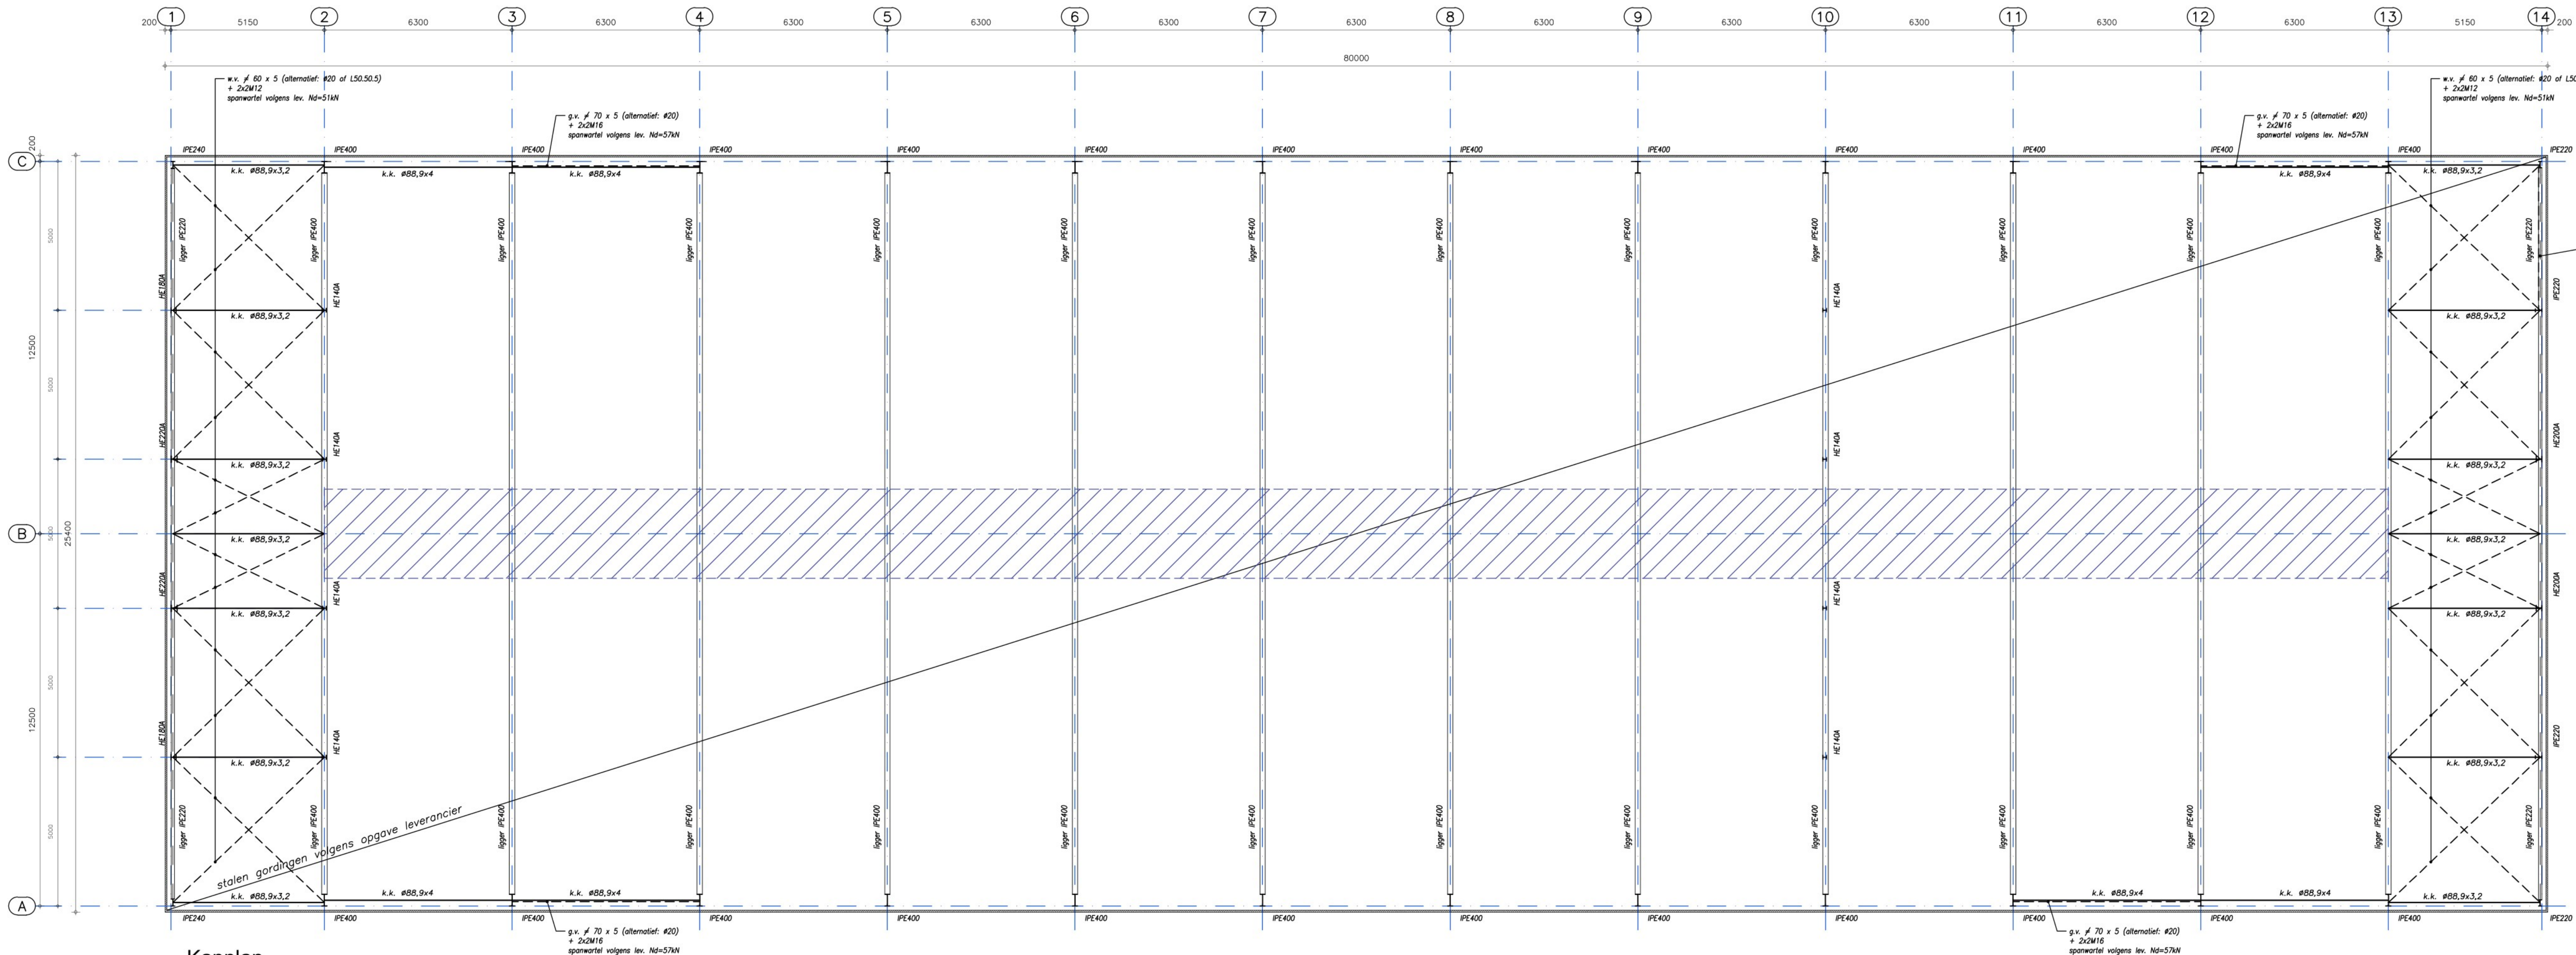
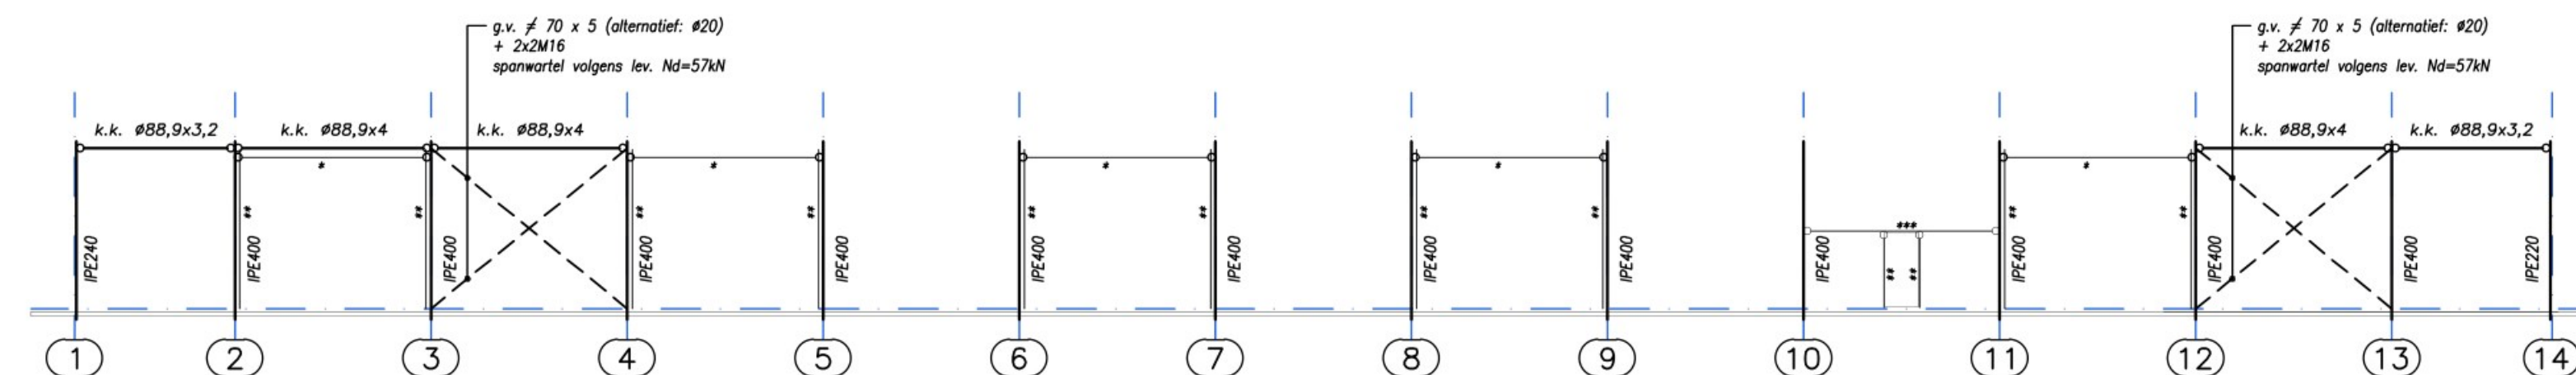
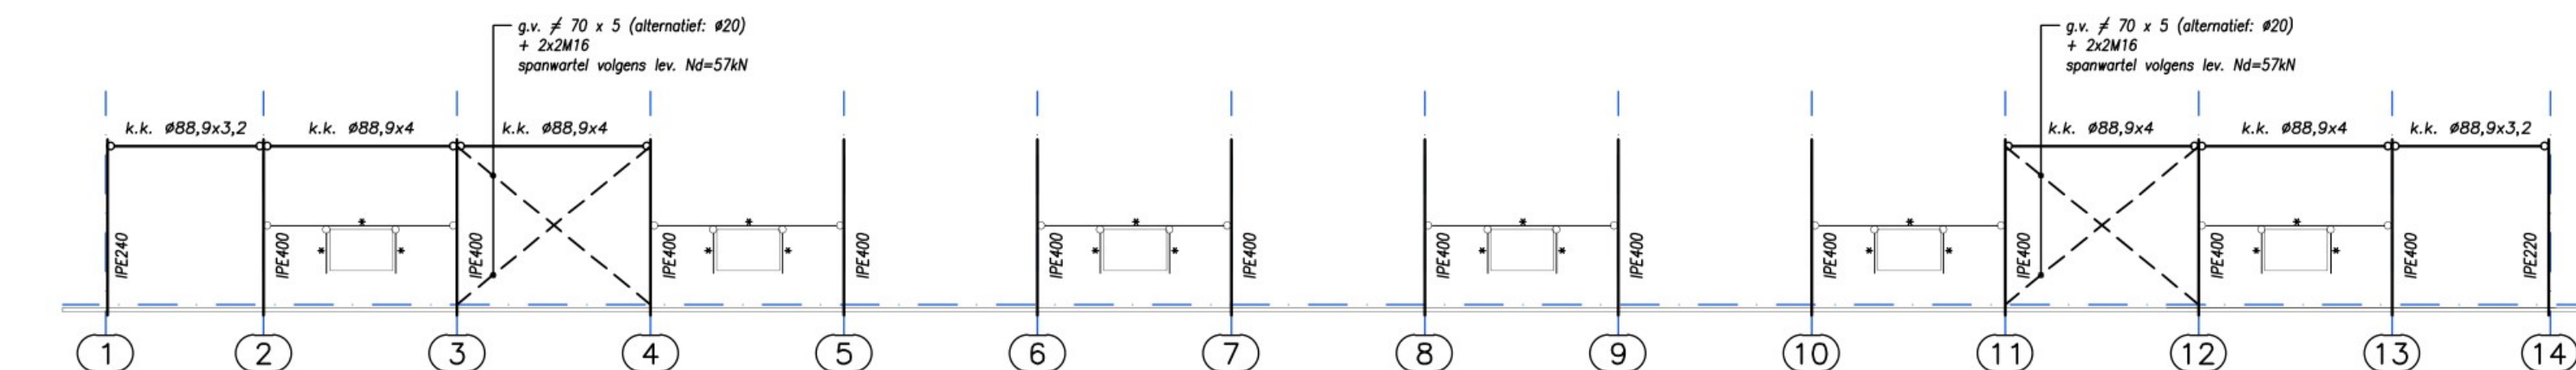
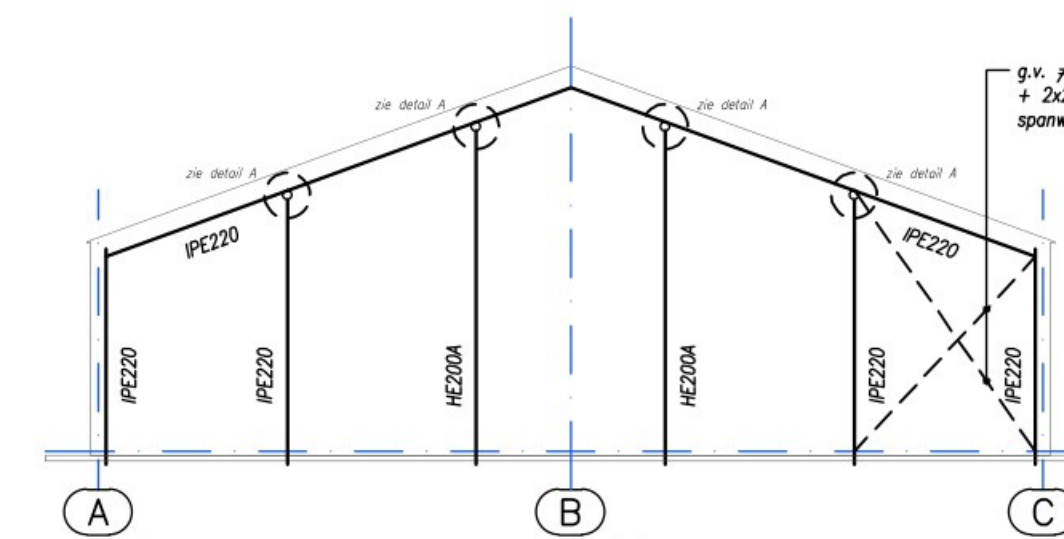
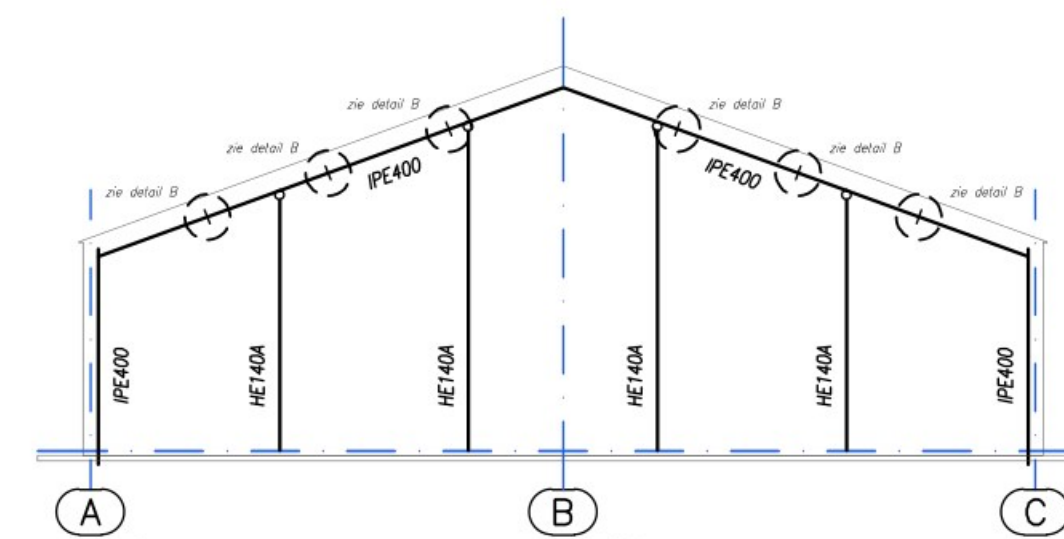
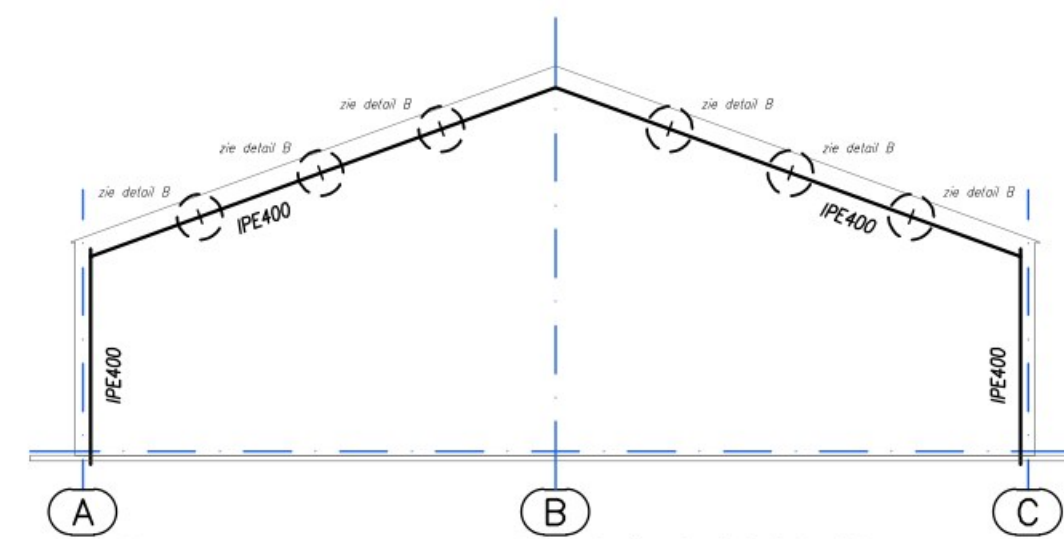
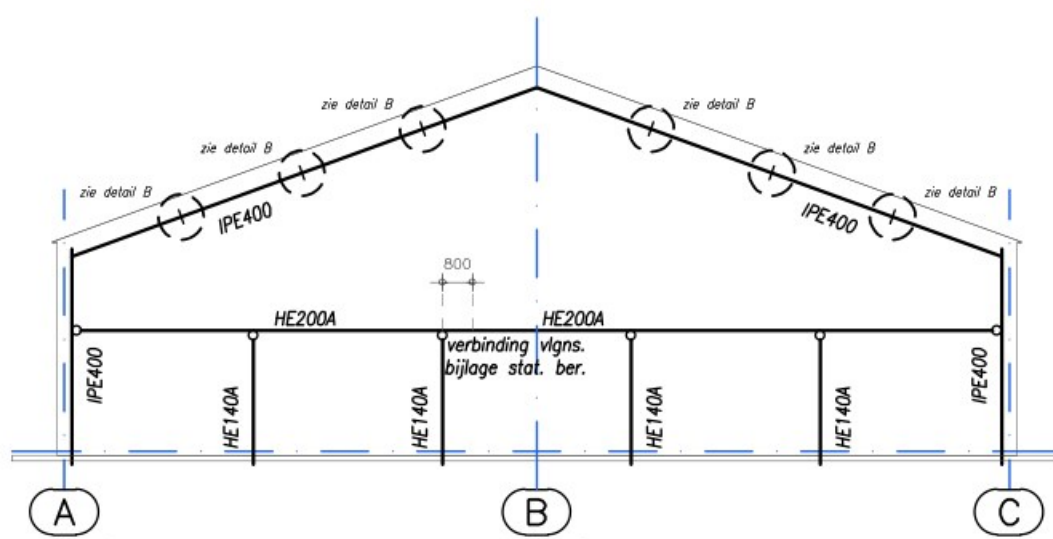


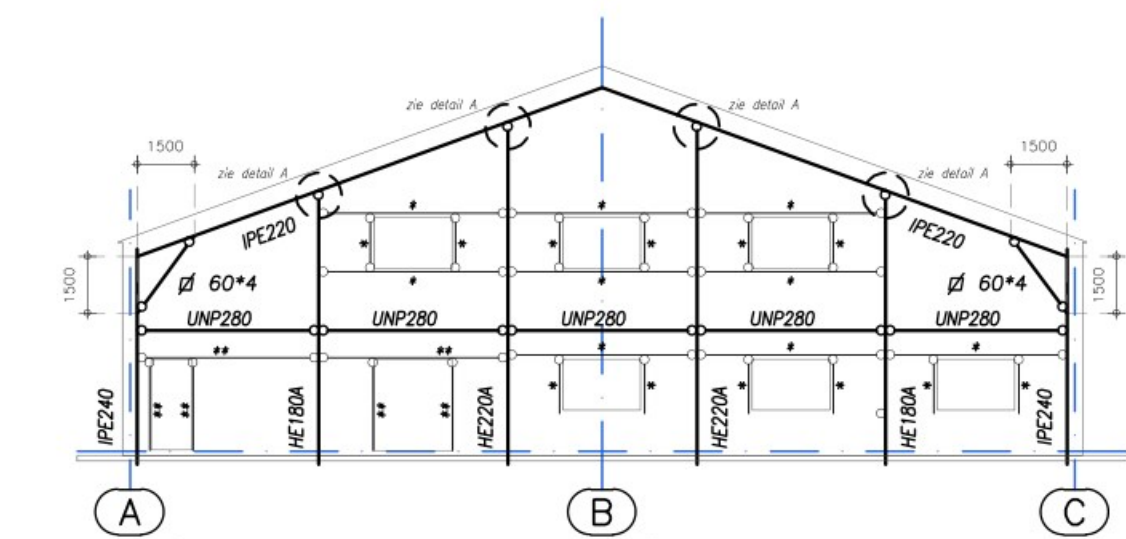


Kapplan
beide zijden geschikt voor zonnepanelen (14kg/m²)
alternatief voor k.k. #88,9x3,2: β 80°x3,6
alternatief voor k.k. #88,9x4: β 80°x3,6


Zolder
hoogte 3250+P (b.k. afgewerkte vloer)
maximale belasting 500kg/m²
kanaalplaat volgens opgave leverancier
dikte bepaald op 200mm met cementdekvloer 50mm
milieuklasse XC3

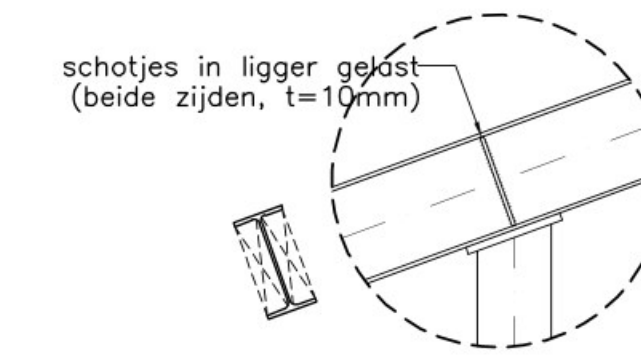


detail A: schotjes in ligger
(1:20)

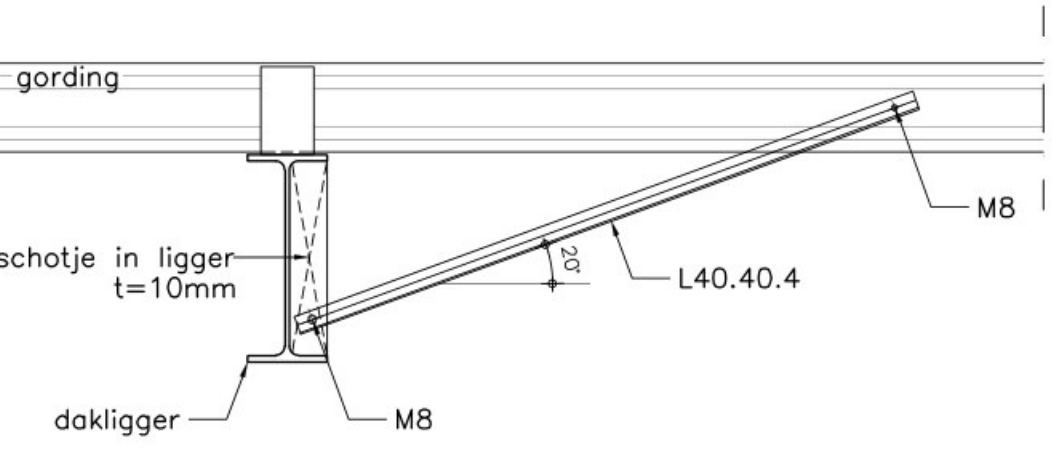

detail B: schotje + schoor aan stalen gording/ligger
Detail kipsteun

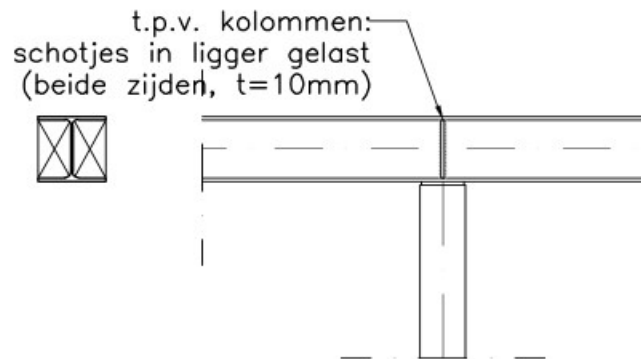

detail C: schotjes in ligger
(1:20)

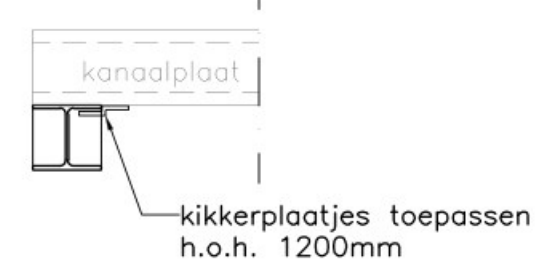

detail opleg kanaalplaat
(1:20)

Houtconstructies	
Houtsoort:	Europees eikenhout
Stankklasse:	C24 (standaard bouw hout) tenzij anders vermeld
Gordingen:	N.v.t.
Gevelregels:	optie: l.p.v. eindgevels 50x171mm h.o.h. max. 1500mm

Staalconstructies	
Staalwafel:	5220, tenzij anders vermeld
Staalwafel bouwen:	8,8 thermisch verzinkt volgens DIN 267
Staalwafel ontkleden:	4,6 thermisch verzinkt volgens DIN 267
Molende stalen:	frank
Momentverbod:	volgens bijlage in de statische berekening
Staalconstructie ingang/afgang:	volgens bijlage in de statische berekening
Uitvoering bouwplan:	3355, tenzij anders vermeld
Staalwafel, trekstangen:	volgens bijlage in de statische berekening
Stalen buis- en sokkelprofielen:	wormgeest/voormetvorm, tenzij anders vermeld
Stalen gevelregels:	afmeting en h.o.h. afstanden te optimaliseren en
Stalen gordingen:	verwerking volgens opgave leverancier
Leverancier van de gordingen dient rekening te houden met:	afmeting en h.o.h. afstanden te optimaliseren en
extra drukkrachten in de gording, zie uitgangspunten in de statische berekening	verwerking volgens opgave leverancier

Overzicht tekeningen	
B10	: Plattegrond, gevelsnoeken
B11	: Situatie bestaand+nieuw (1:1000)
B20	: Constructieblad: onderbouw
B21	: Constructieblad: bovenbouw
B30	: Doornende A-A
B31	: Doornende B-B, C-C

Alle maten in het werk controleren

Benoeming:		Schaal:	Formaat:
Nieuwbouw loods (werktuigenbergings)		1:100	A1
Ongedrukt: bouwtekeningen			

Opdrachtgever:	DLV Advies Postbus 511 5400 AA Uden Telefoon: E-mail:	Datum: 10-02-2023 Wijziging: 22-03-2023 A B C D	Projectnummer: 288013 Werknummer: V200215-41 Blad: B21
----------------	---	--	---