

 


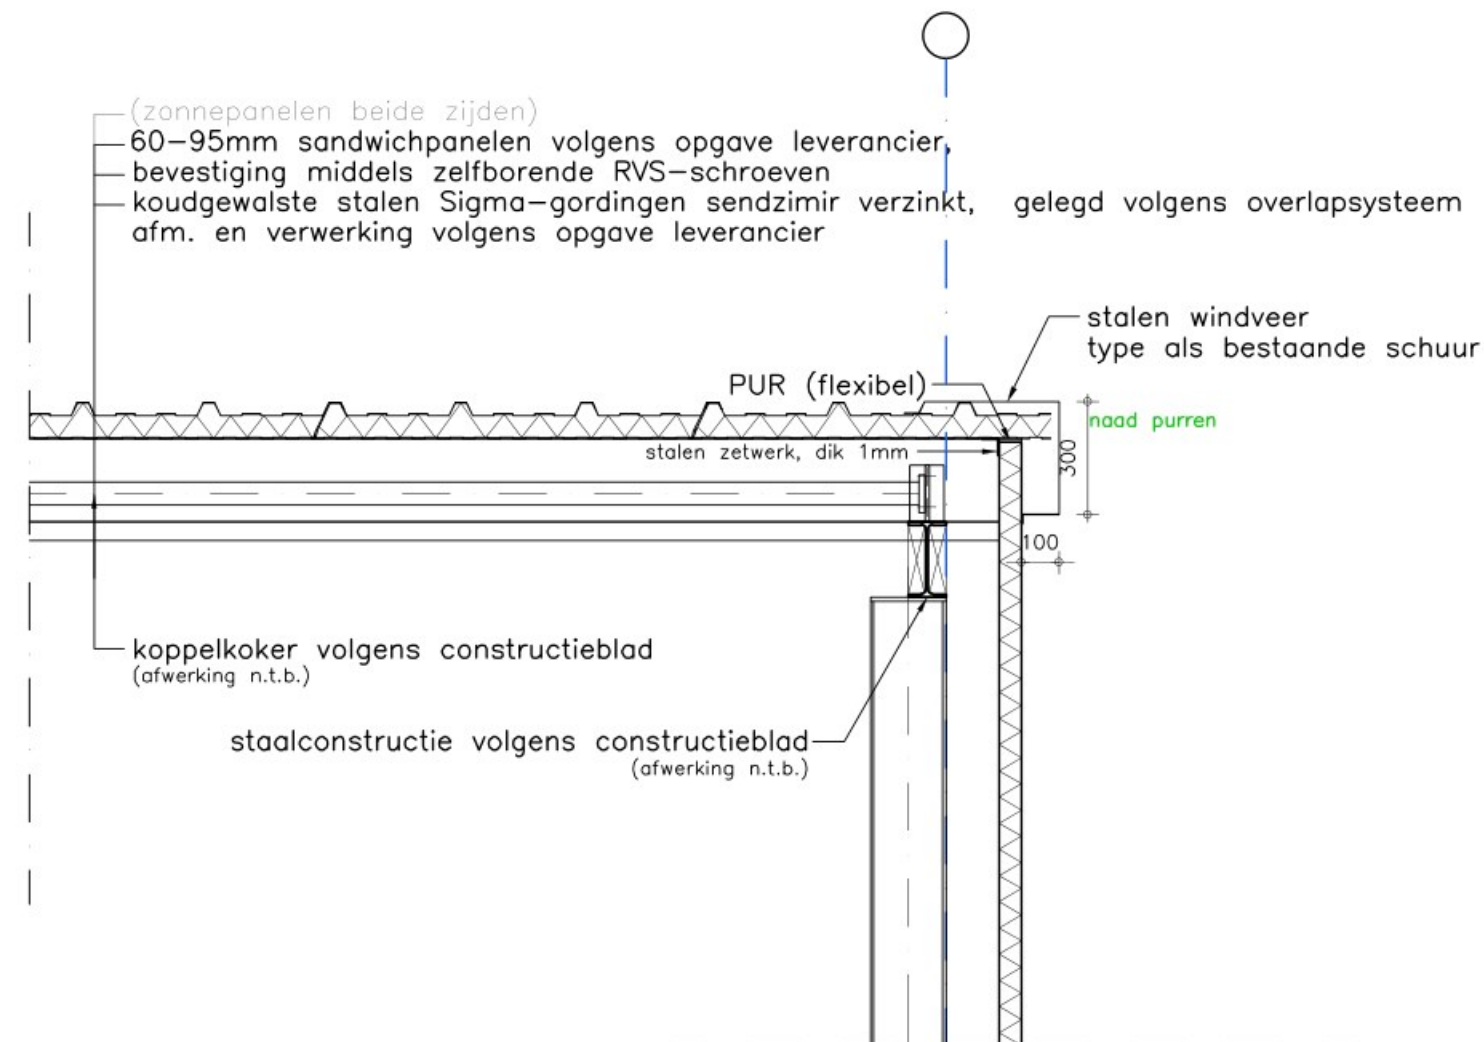

Doorsnede A-A

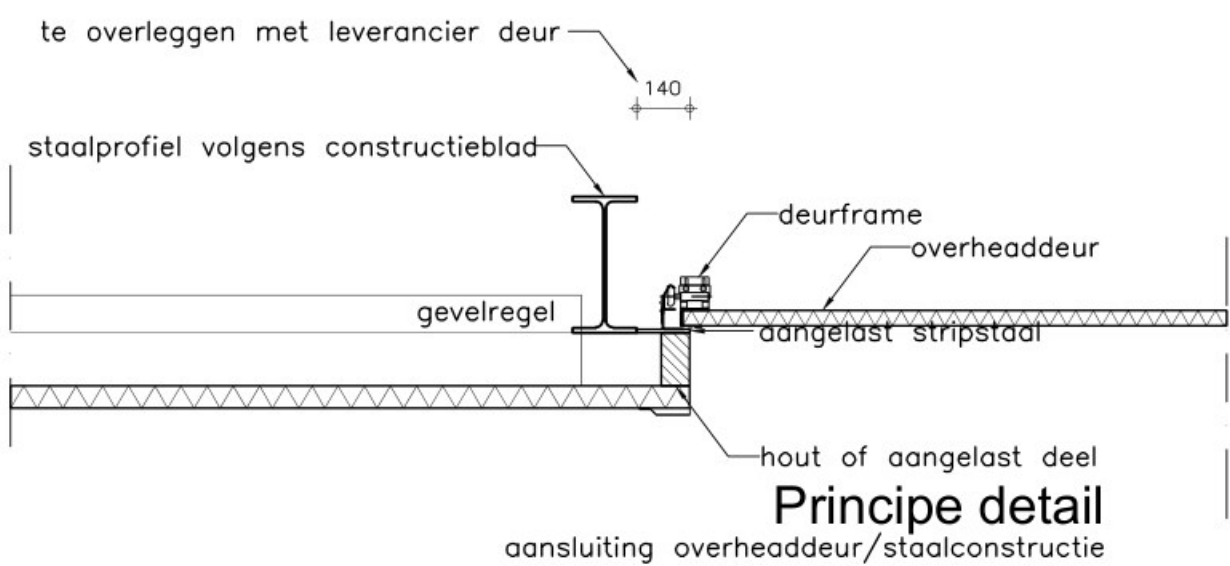

Detail windveer

Overzicht tekeningen			
B10	Plattegrond, gemeentekosten	B30	Doorsnede A-A en details
B11	Staat: standaard-nieuw (1:1000)		
B12	Constructieblad: onderbouw		
B13	Constructieblad: overbouw		

Alle maten in het werk controleren			
Bewering: Nieuwbouw loods (opslag landbouwproducten)			
Project: 288013	Opdrachtgever: 288013	Stadium: 1:20	Formaat: A0
Contraakte A-A en details			

DLV Advies		DLV Advies	

