


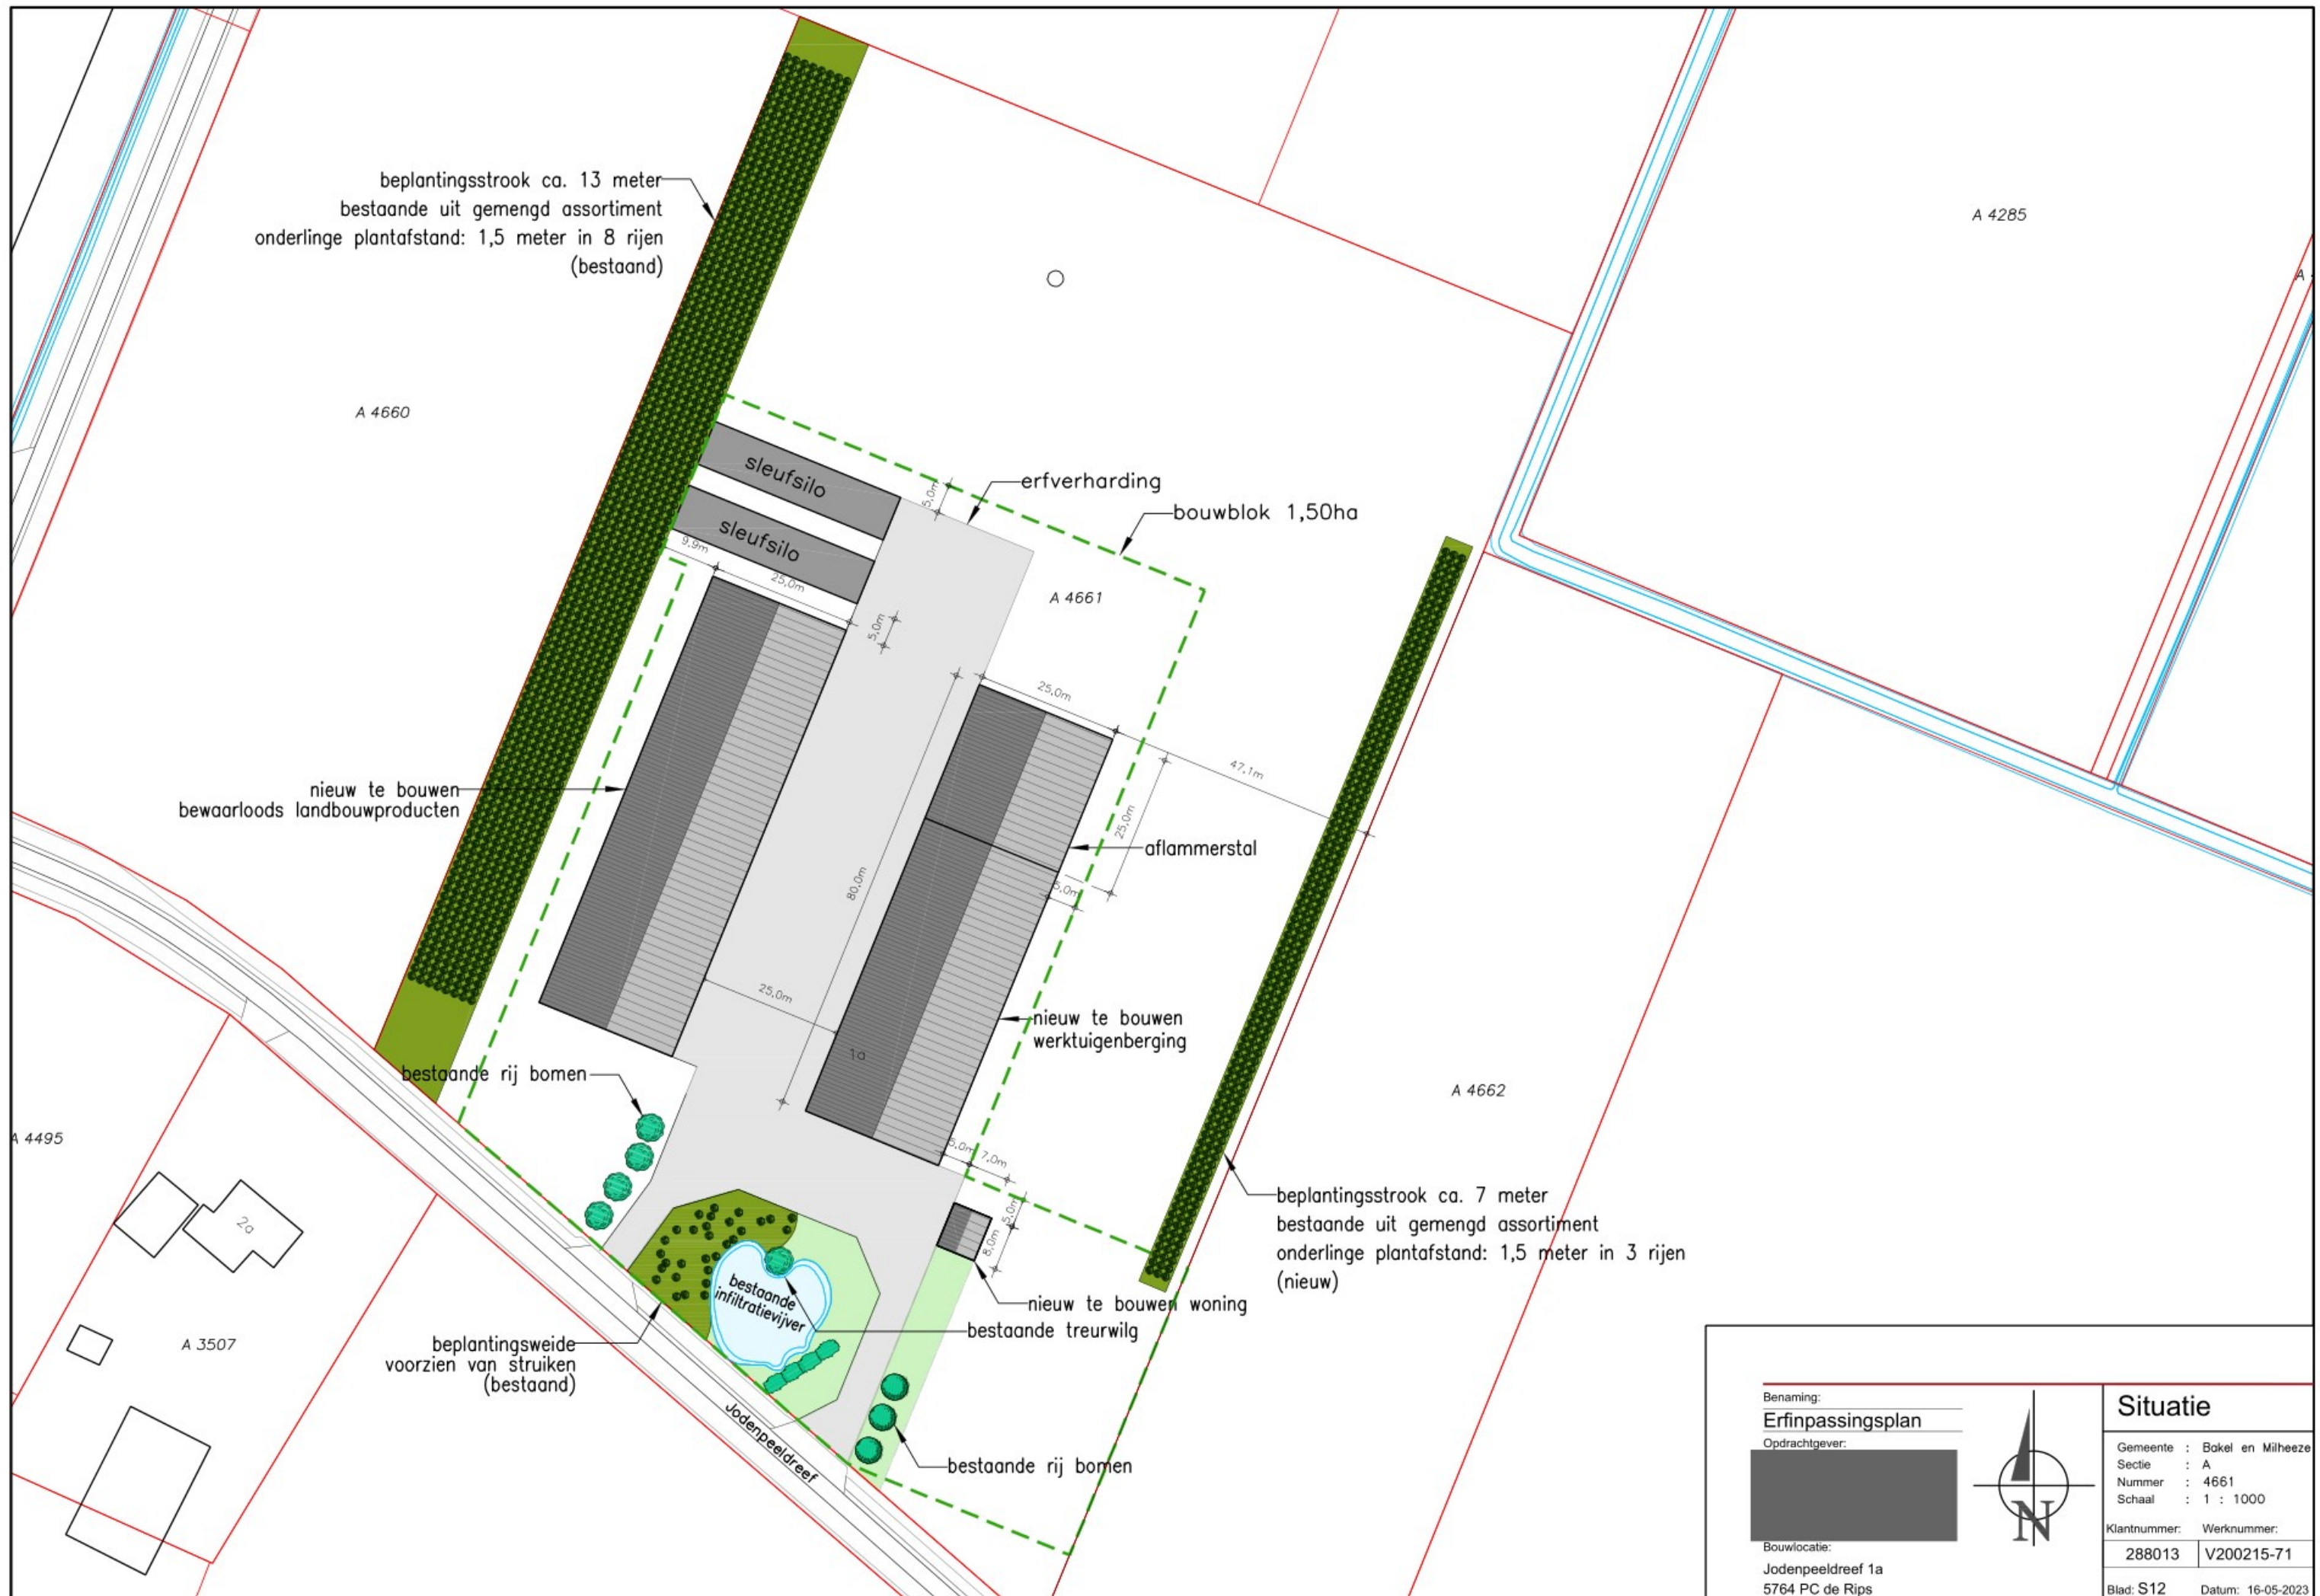

Benaming:
Erfinpassingsplan

Opdrachtgever:



Bouwlocatie:
Jodenpeeldreef 1a
5764 PC de Rips



Situatie

Gemeente : Bokel en Milheeze
Sectie : A
Nummer : 4661
Schaal : 1 : 1000

Klantnummer: 288013
Werknummer: V200215-71

Blad: S12 Datum: 16-05-2023