



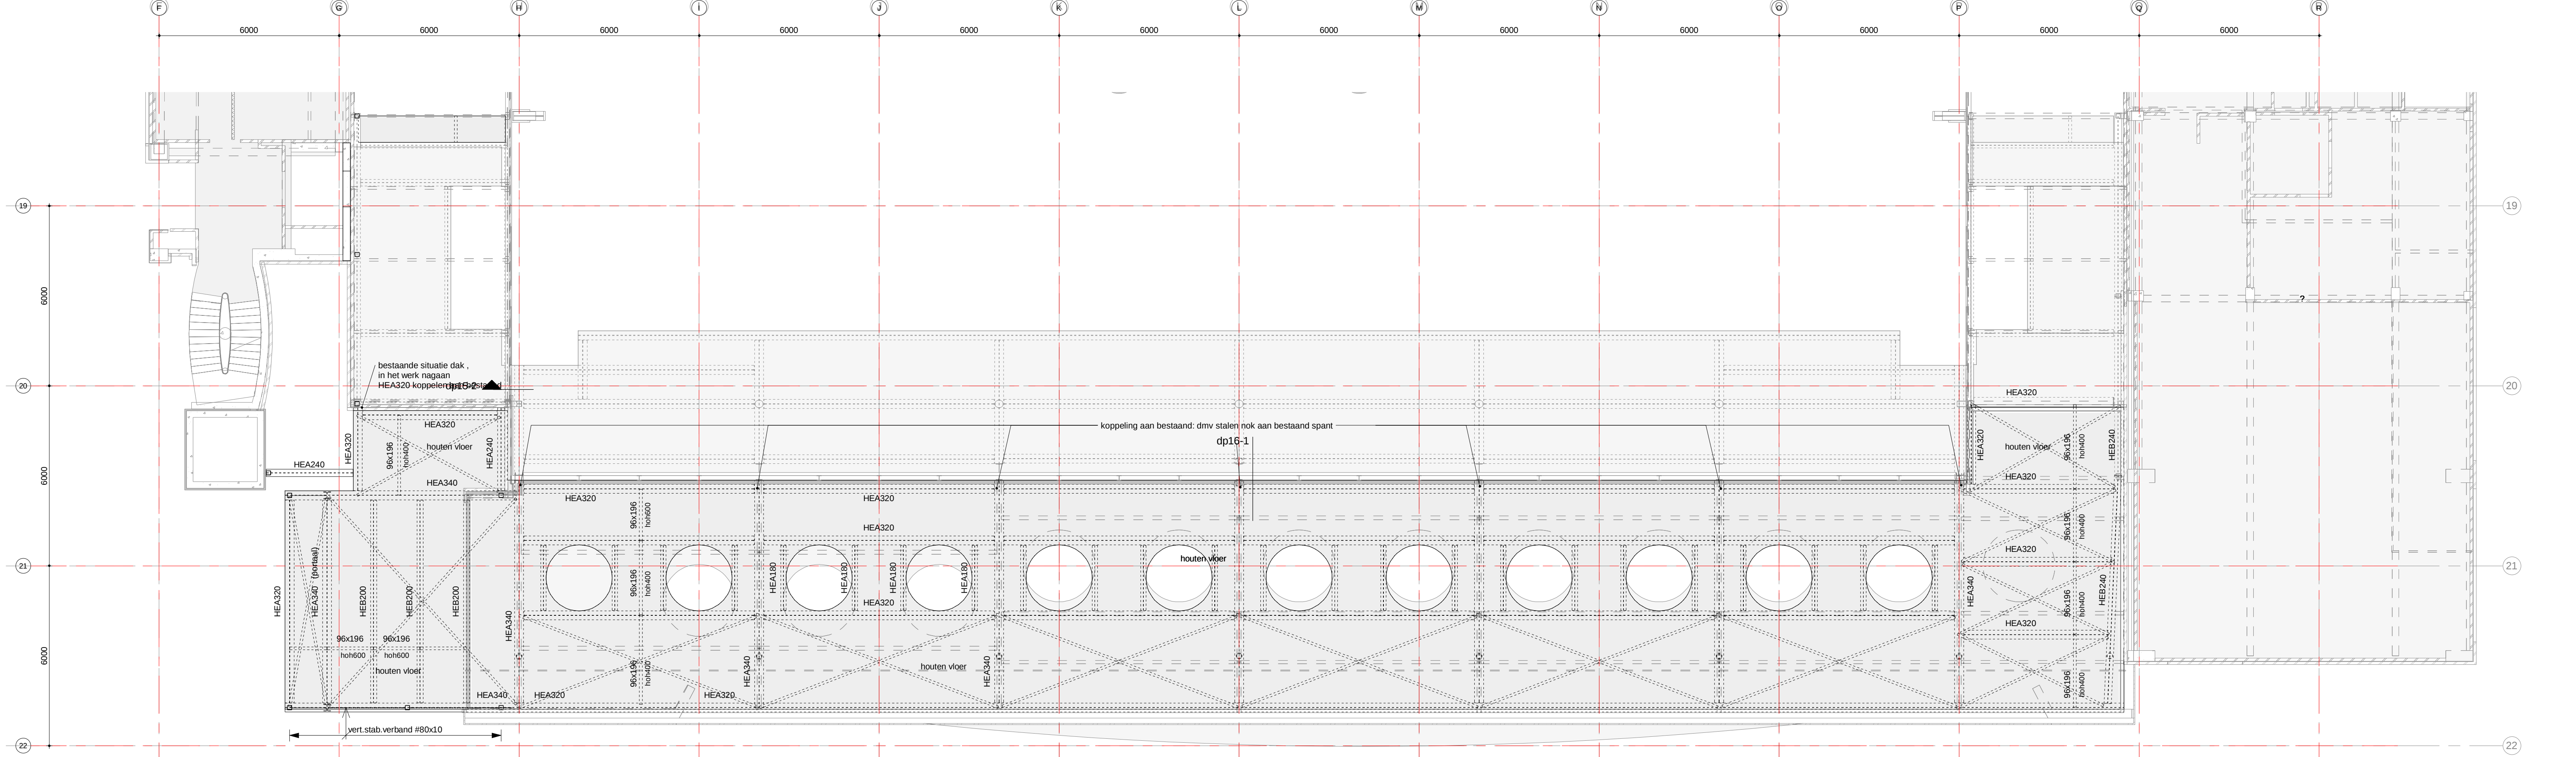


2e verdieping

schaal: 1:100

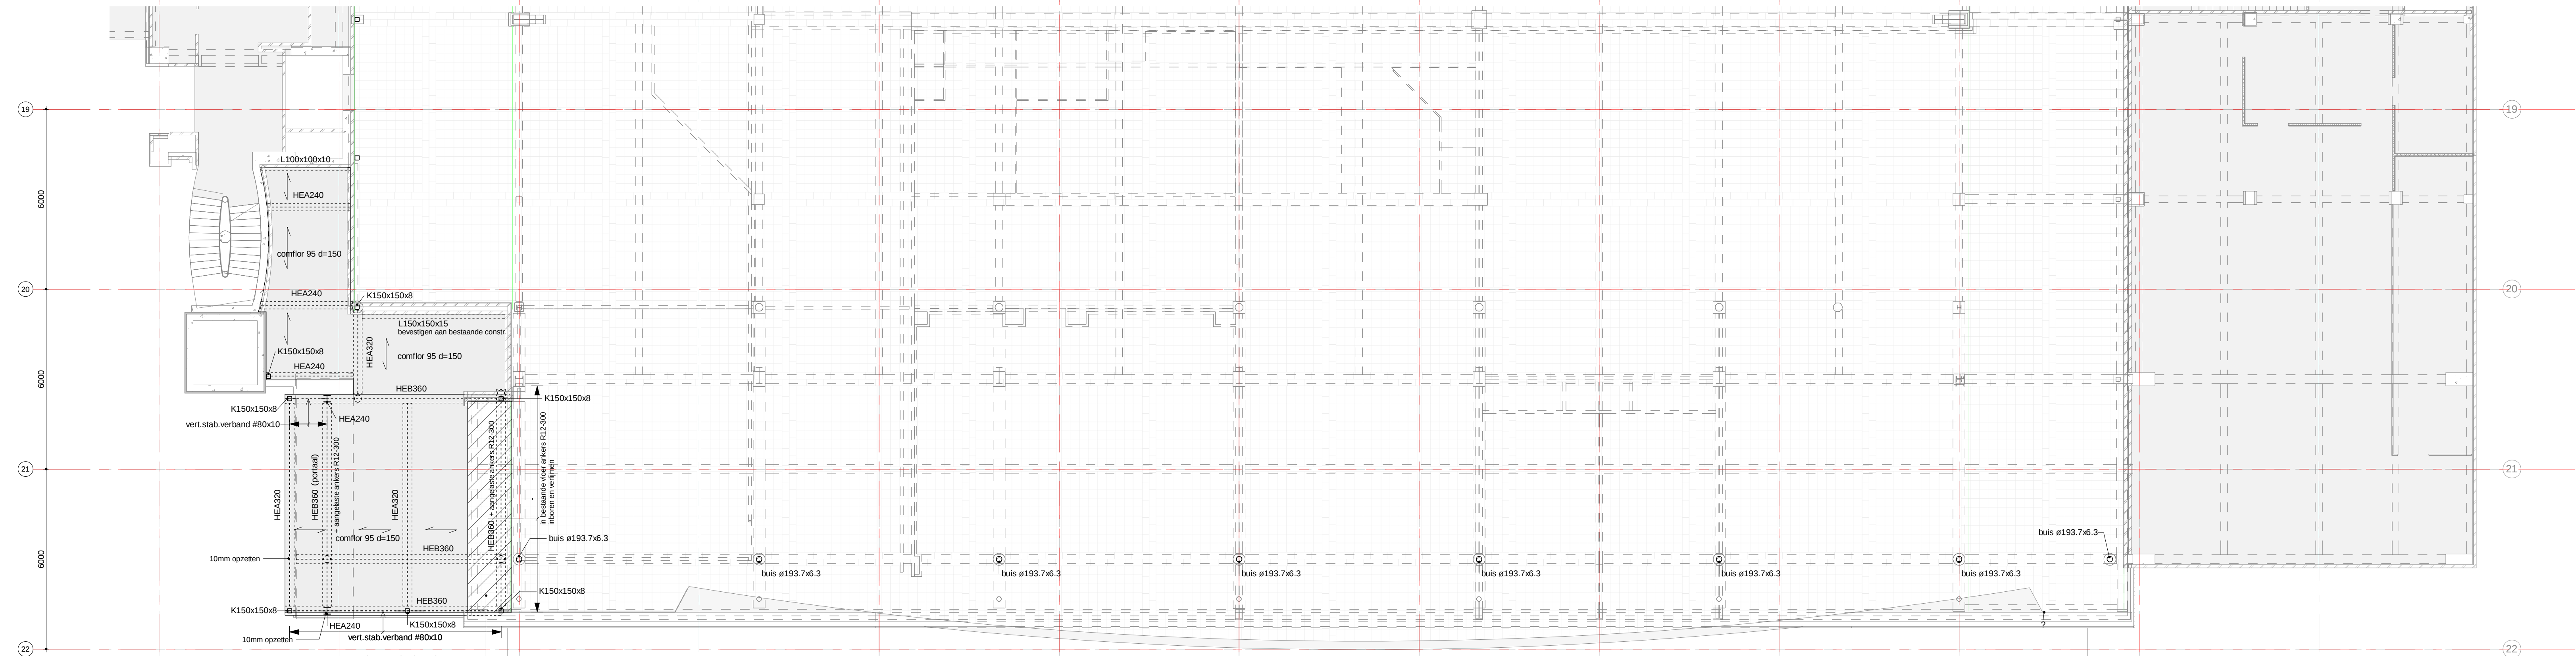


1e verdieping

schaal: 1:100

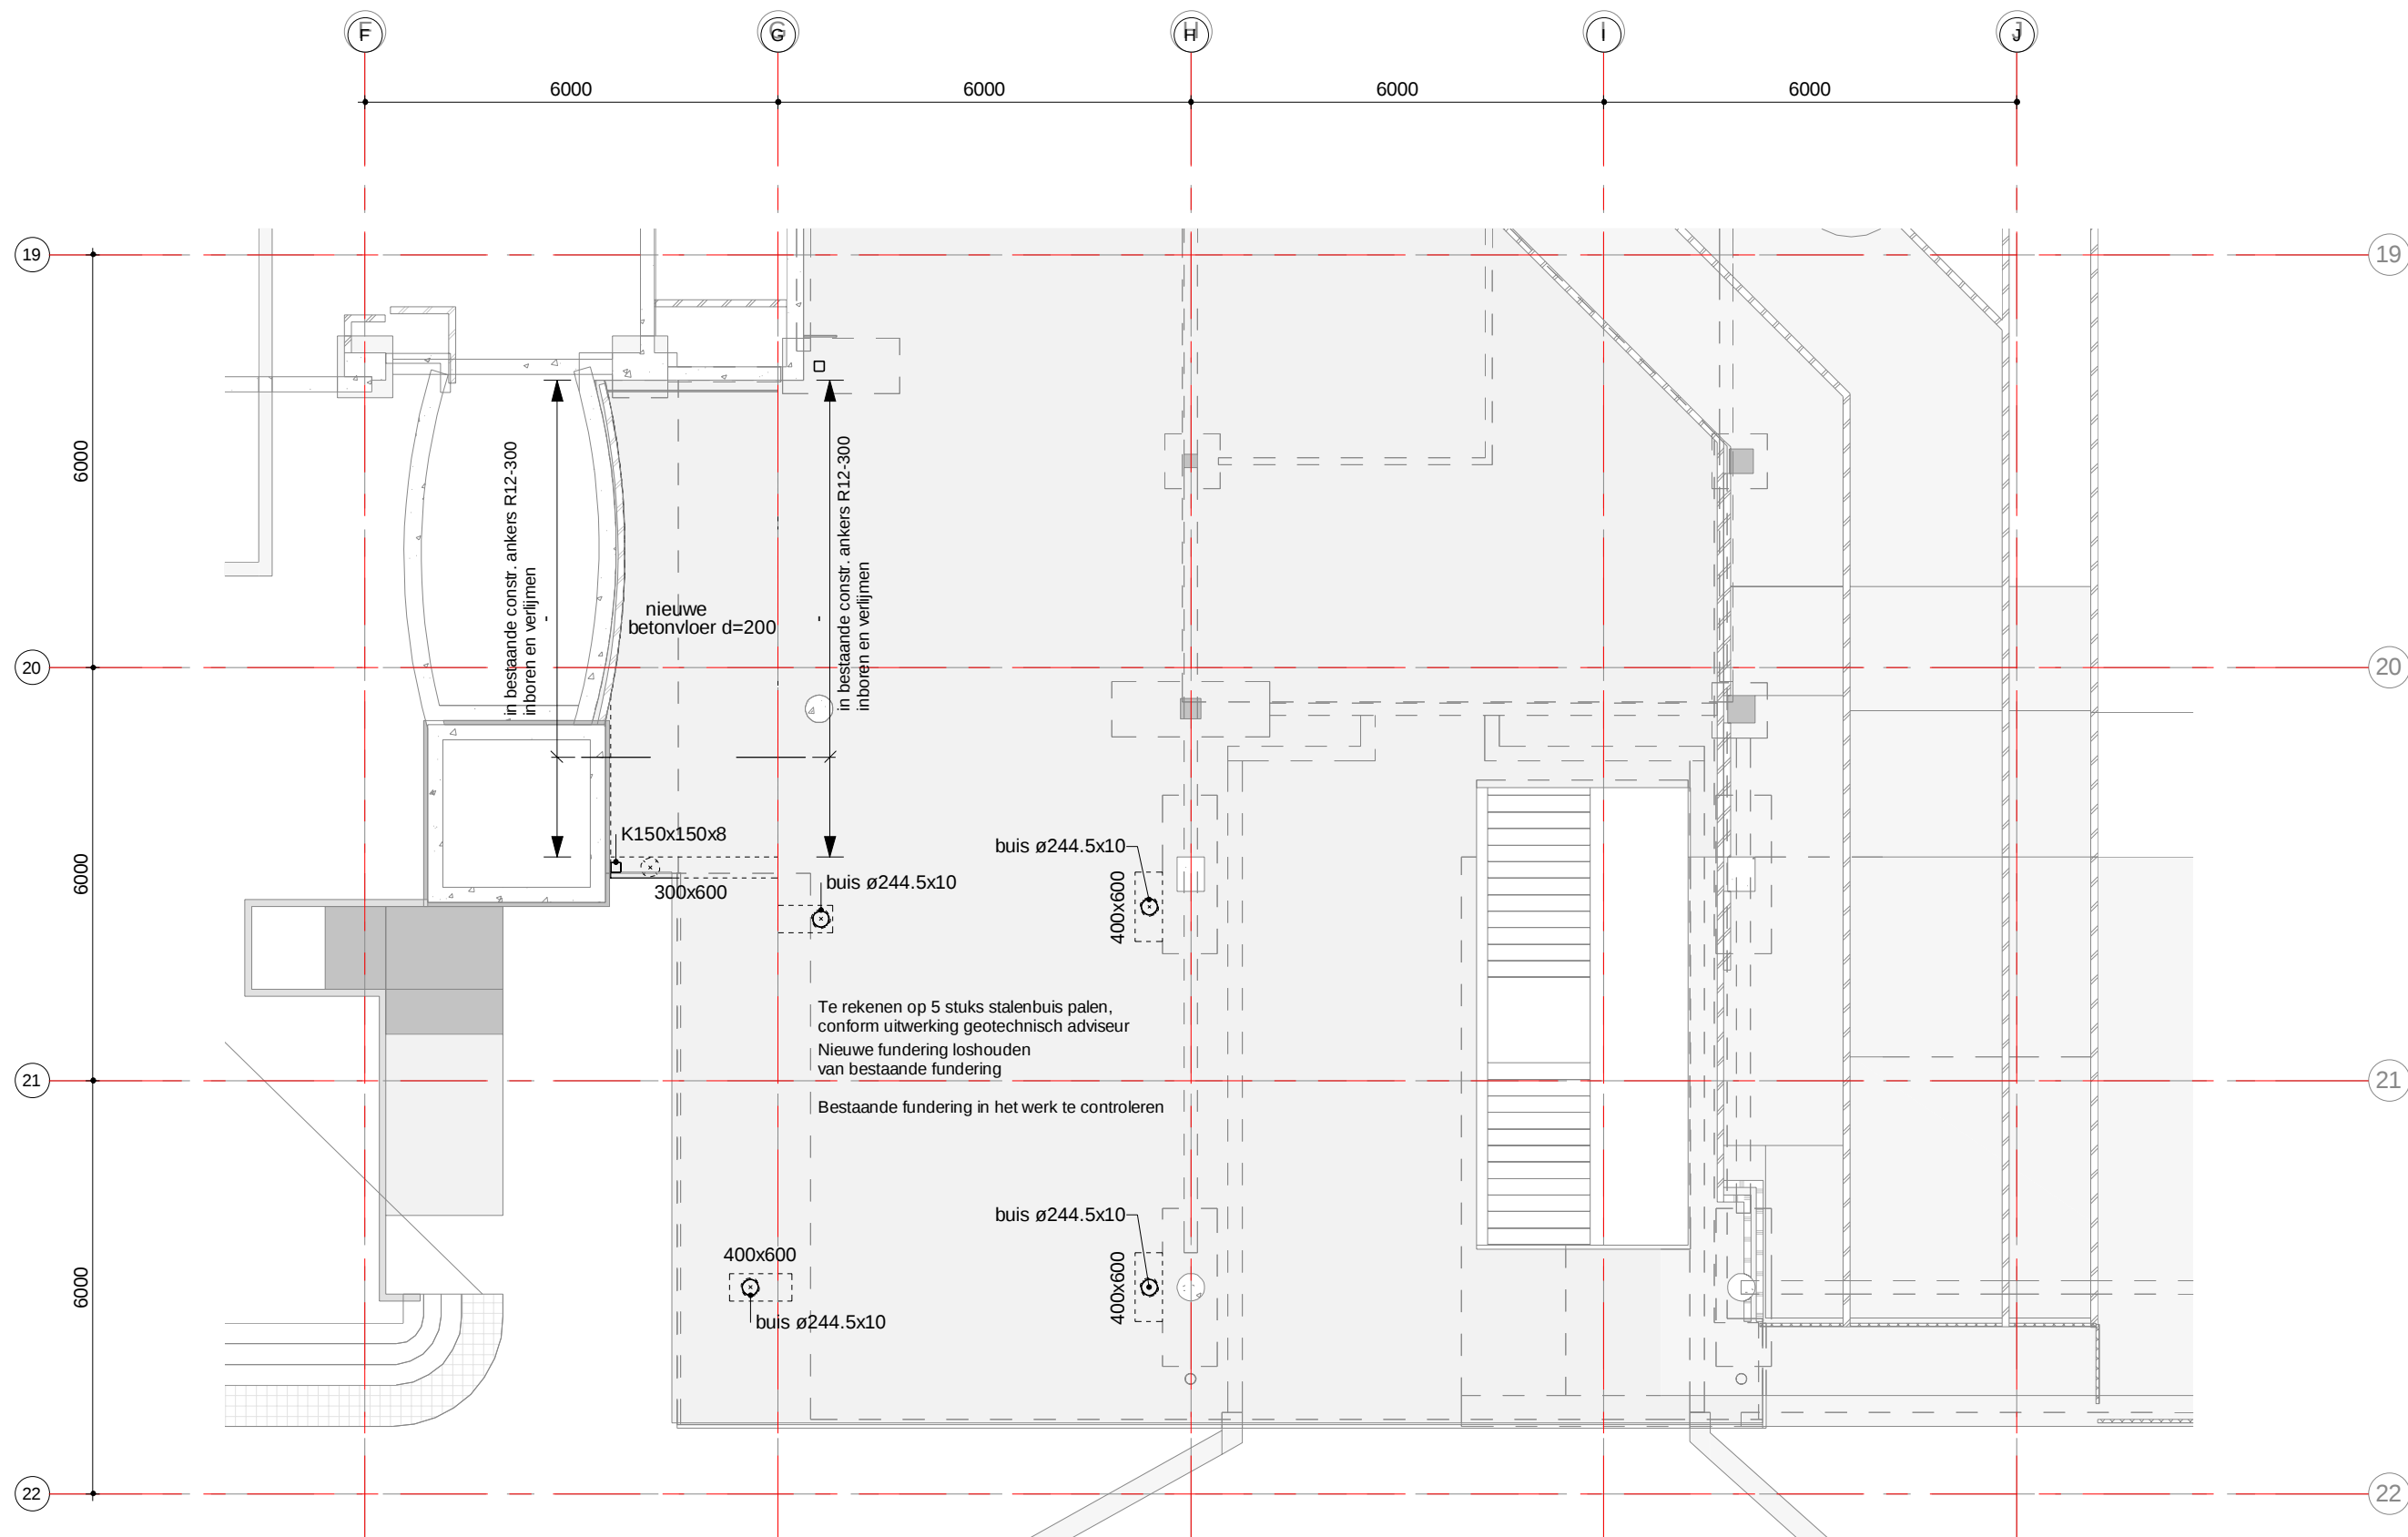


begane grond

schaal: 1:100

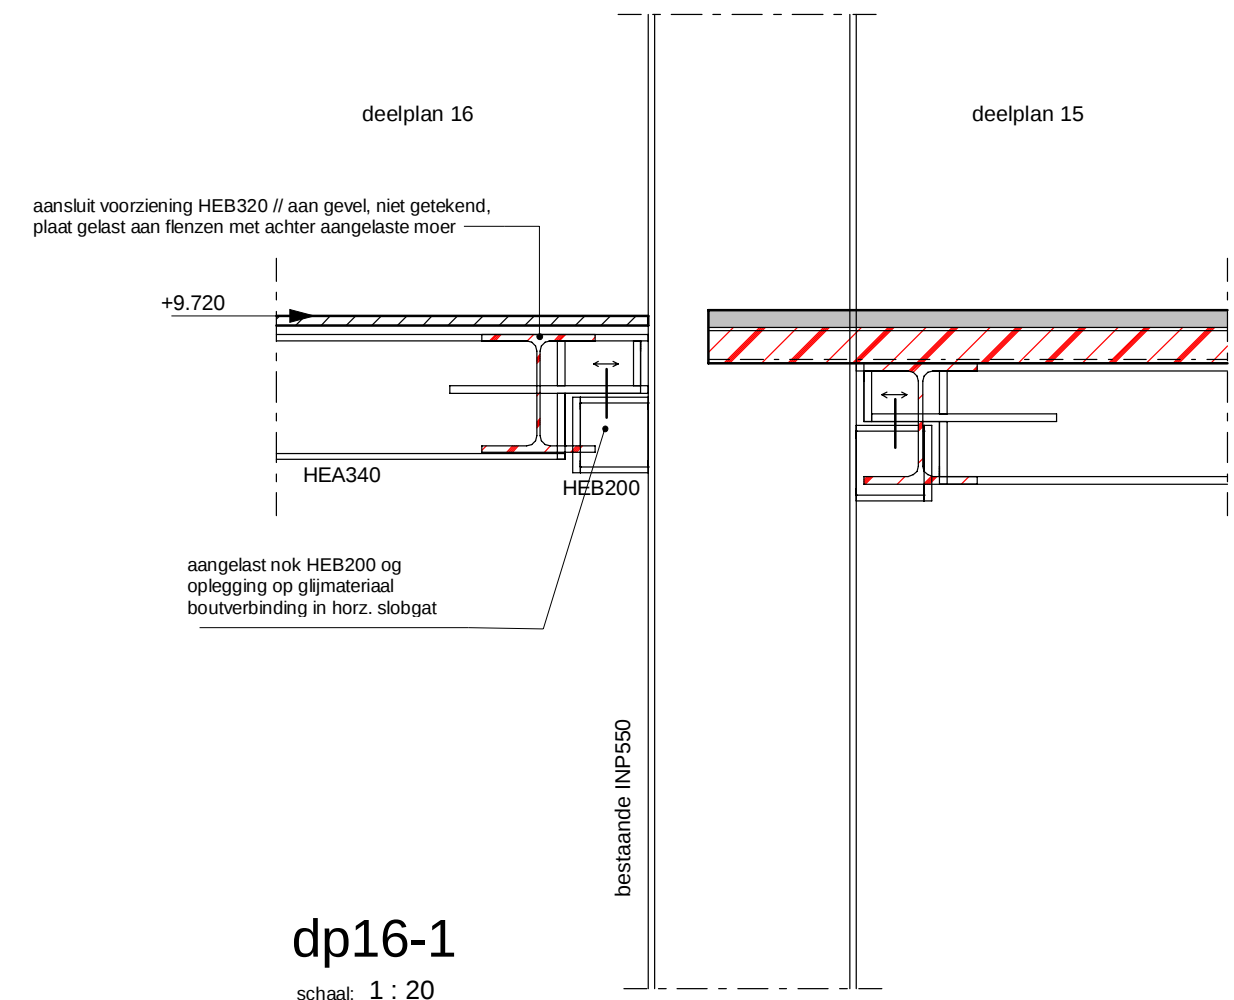

dp16-1

schaal: 1:20

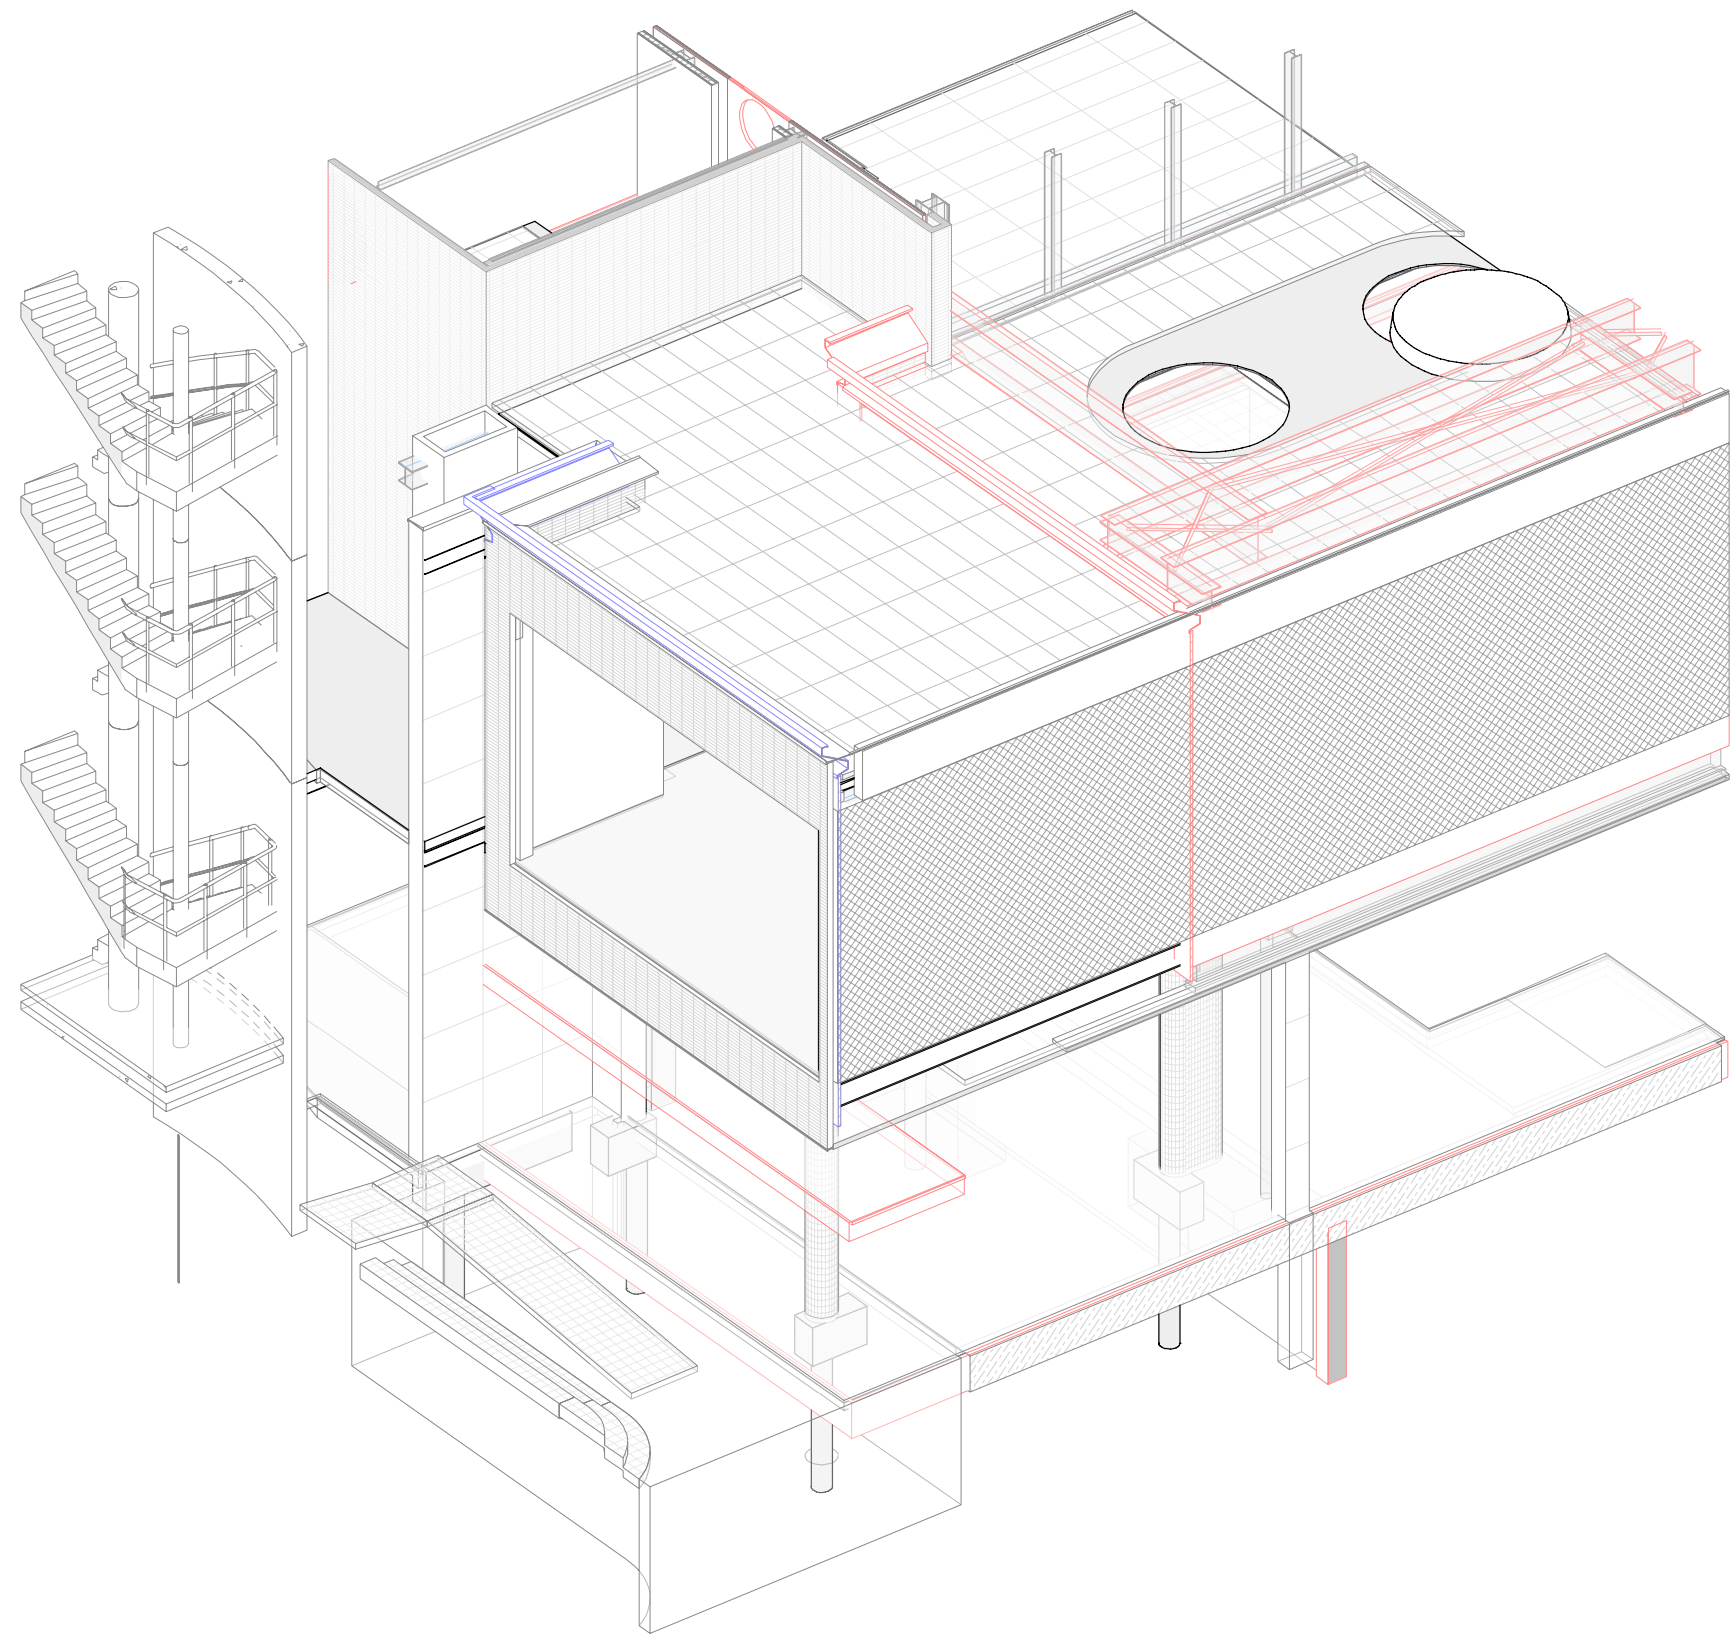

3D_as G-H 20-22w

schaal:

algemene staalgegevens		van toepassing HEB450-2002
staalkwaliteit	S355 (tenzij anders aangegeven)	
bouten	kwaliteit 8.8 tenzij anders aangegeven	
ankers, draadenden	kwaliteit 4.6 tenzij anders aangegeven	
lassen	a = 4 mm min. of 0.55 x dikte van de aangelasde dunste plaat (aan beide zijden)	
opliggingen staal	minimaal 230 mm tenzij anders aangegeven	
behandeling staal	volgens aannemer	
opmerkingen:	hulpstaal t.b.v. bevestiging kozijnen, gevelbeplating, etc. niet aangegeven	

maatvoering in het werk te controleren

algemene opmerkingen

- balklaag constructiehout kwaliteit C24
- brandveerendheid is 90 min.
- bestaande constructie in het werk te controleren
- principe tav nieuwe kolommen, deze staan in het hart vd bestaande kolommen
- alle kolommen voorzien van kop en voetplaten, liggers kopplaten, eea uitwerking aannemer
- ankers uitwerking aannemer