




overzichtsplattegrond begane grond - bestaande situatie			
fase	tekening nr.	schaal	datum
DO	BT-16-00-00	1:200	28-06-2022
werk nr.	status	formaat	getekend
639	definitief	A1	AB/WdL

HAL 13A
DEN EIKENHORST ESCH
POSTBUS 2126
NL-5260 CC VUGHT
T +31 [0]411 601618
INFO@BIERMANHENKET.NL
WWW.BIERMANHENKET.NL

wijziging

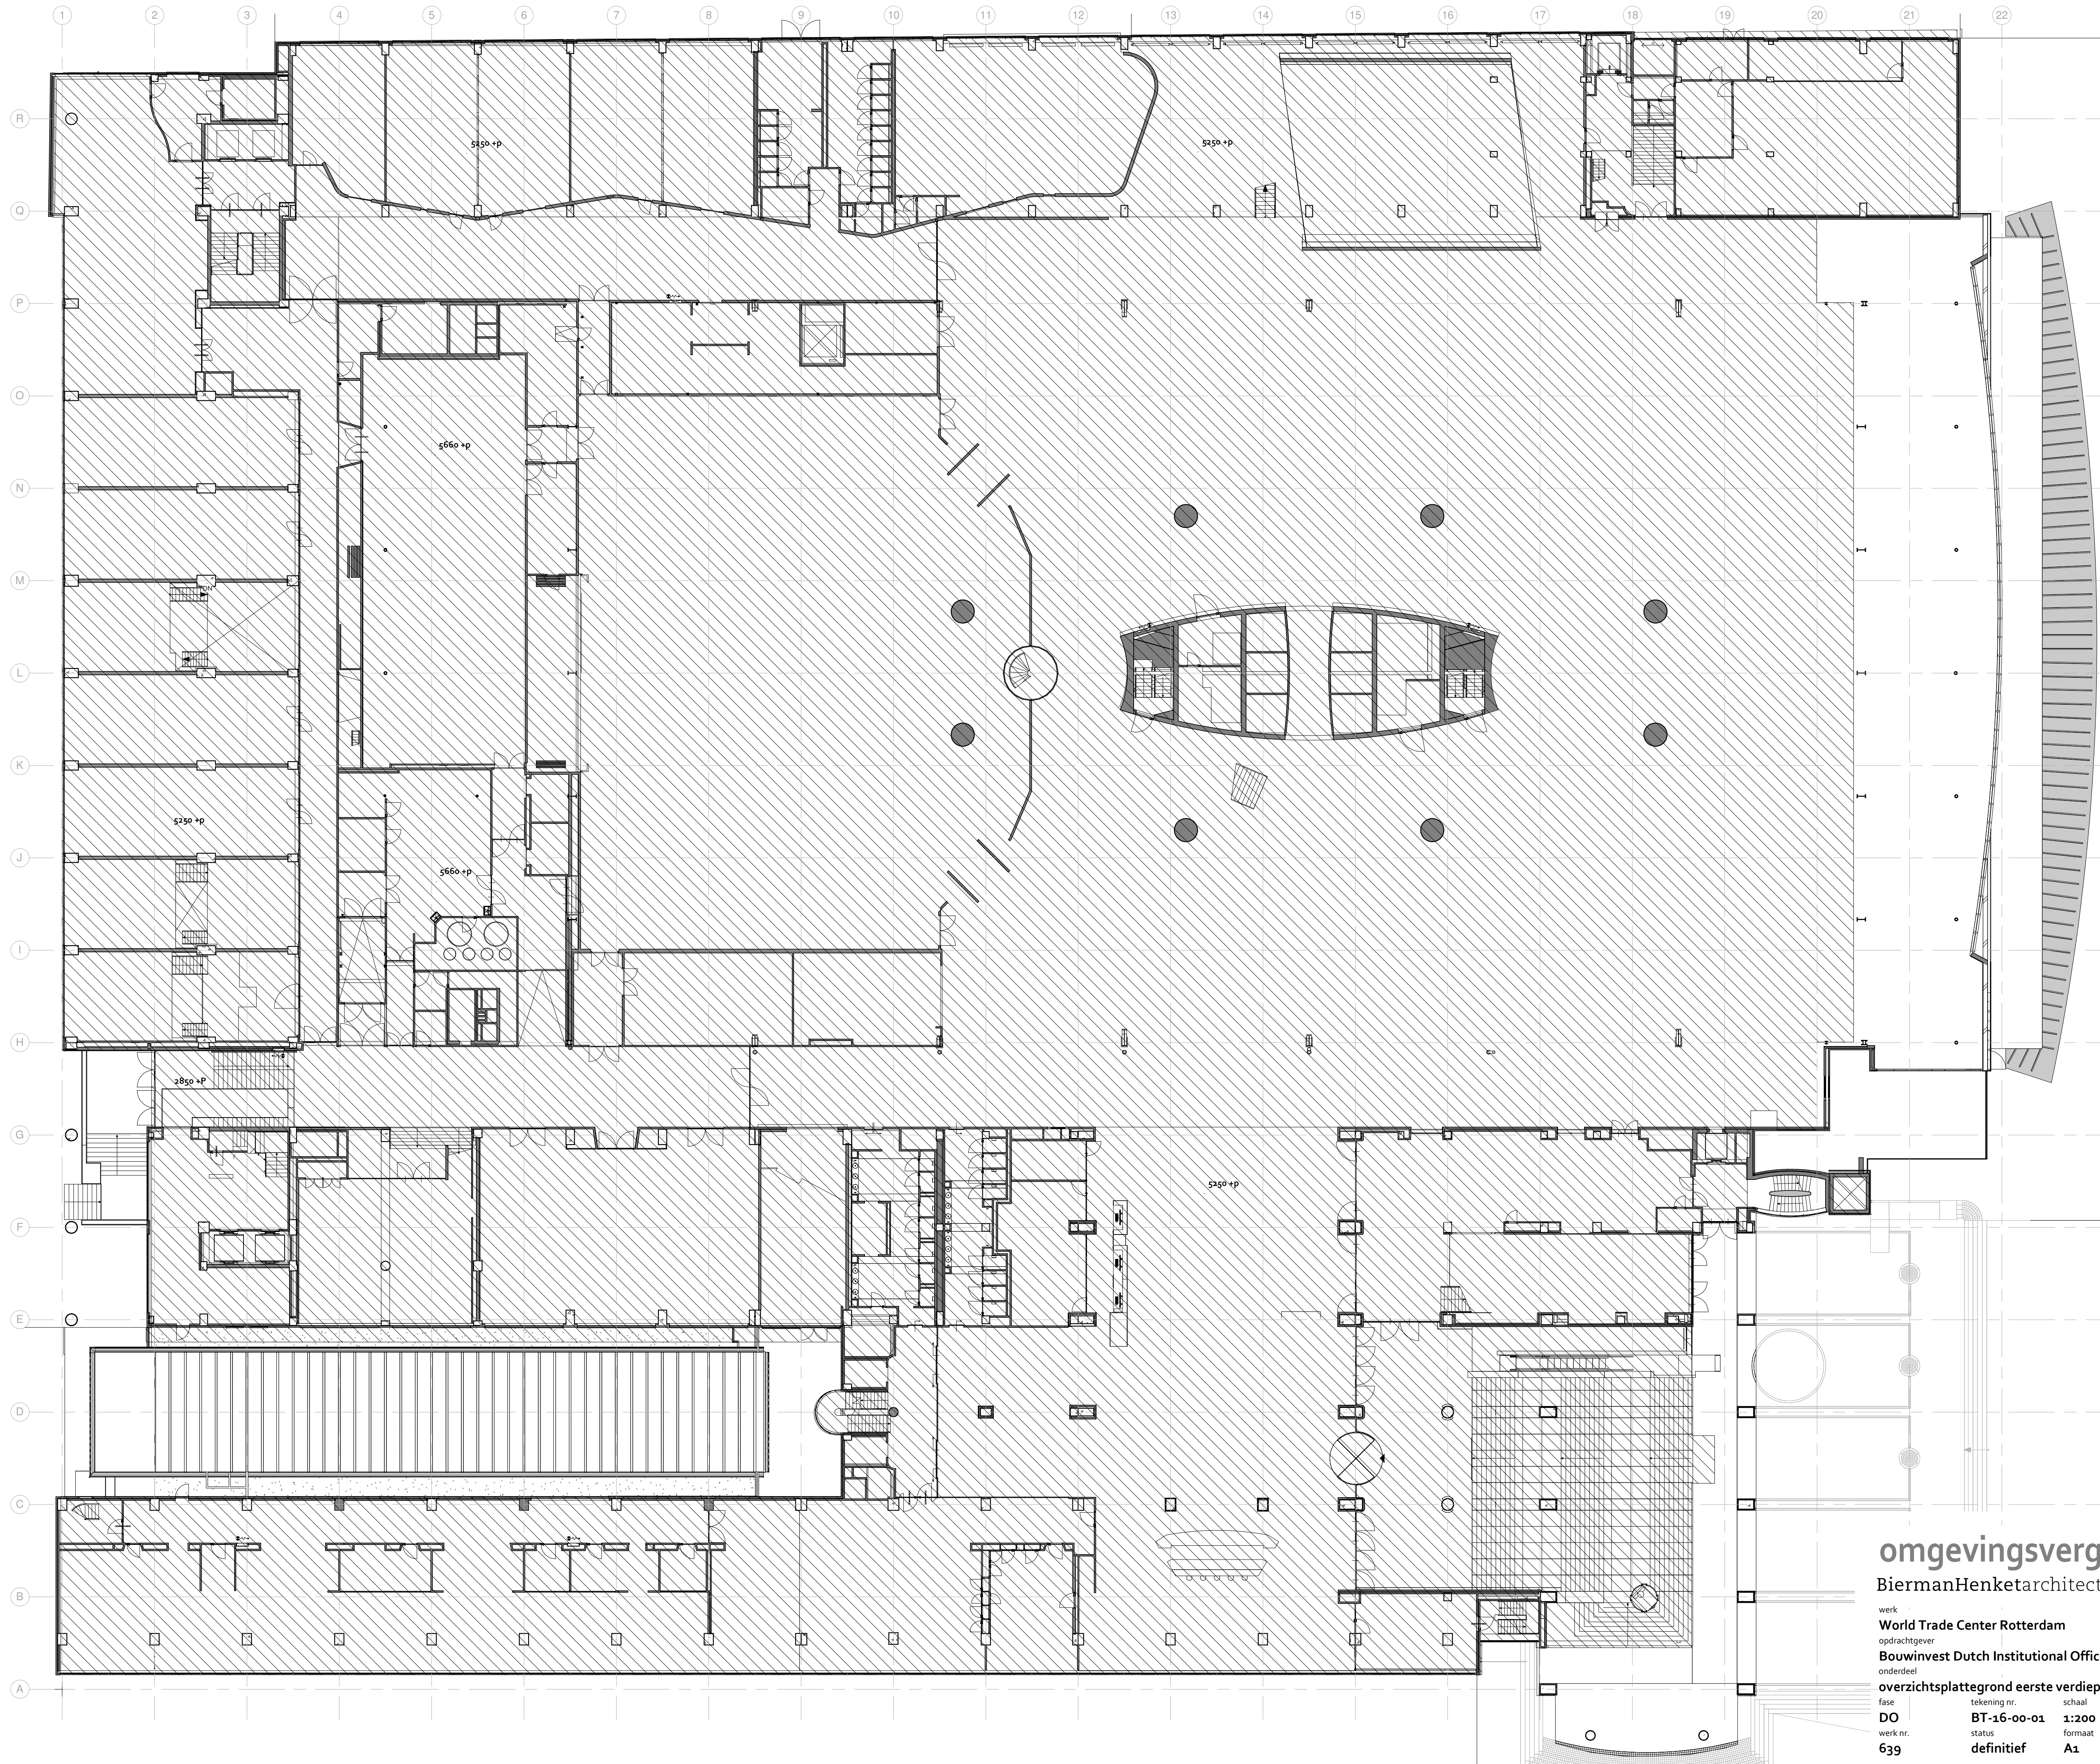


omgevingsvergunning
BiermanHenketarchitecten

werk
World Trade Center Rotterdam
opdrachtgever
Bouwinvest Dutch Institutional Office Fund N.V.
onderdeel

overzichtsplattegrond eerste verdieping- bestaande situatie

fase	tekening nr.	schaal	datum	wijziging
DO	BT-16-00-01	1:200	28-06-2021	
werk nr.	status	formaat	getekend	
639	definitief	A1	AB/WdL	

HAL 13A
DEN EISENHORST ESCH
POSTBUS 2106
NL 5260 CC VUGHT
T +31 (0)411 601618
INFO@BIERMANHENKET.NL
WWW.BIERMANHENKET.NL

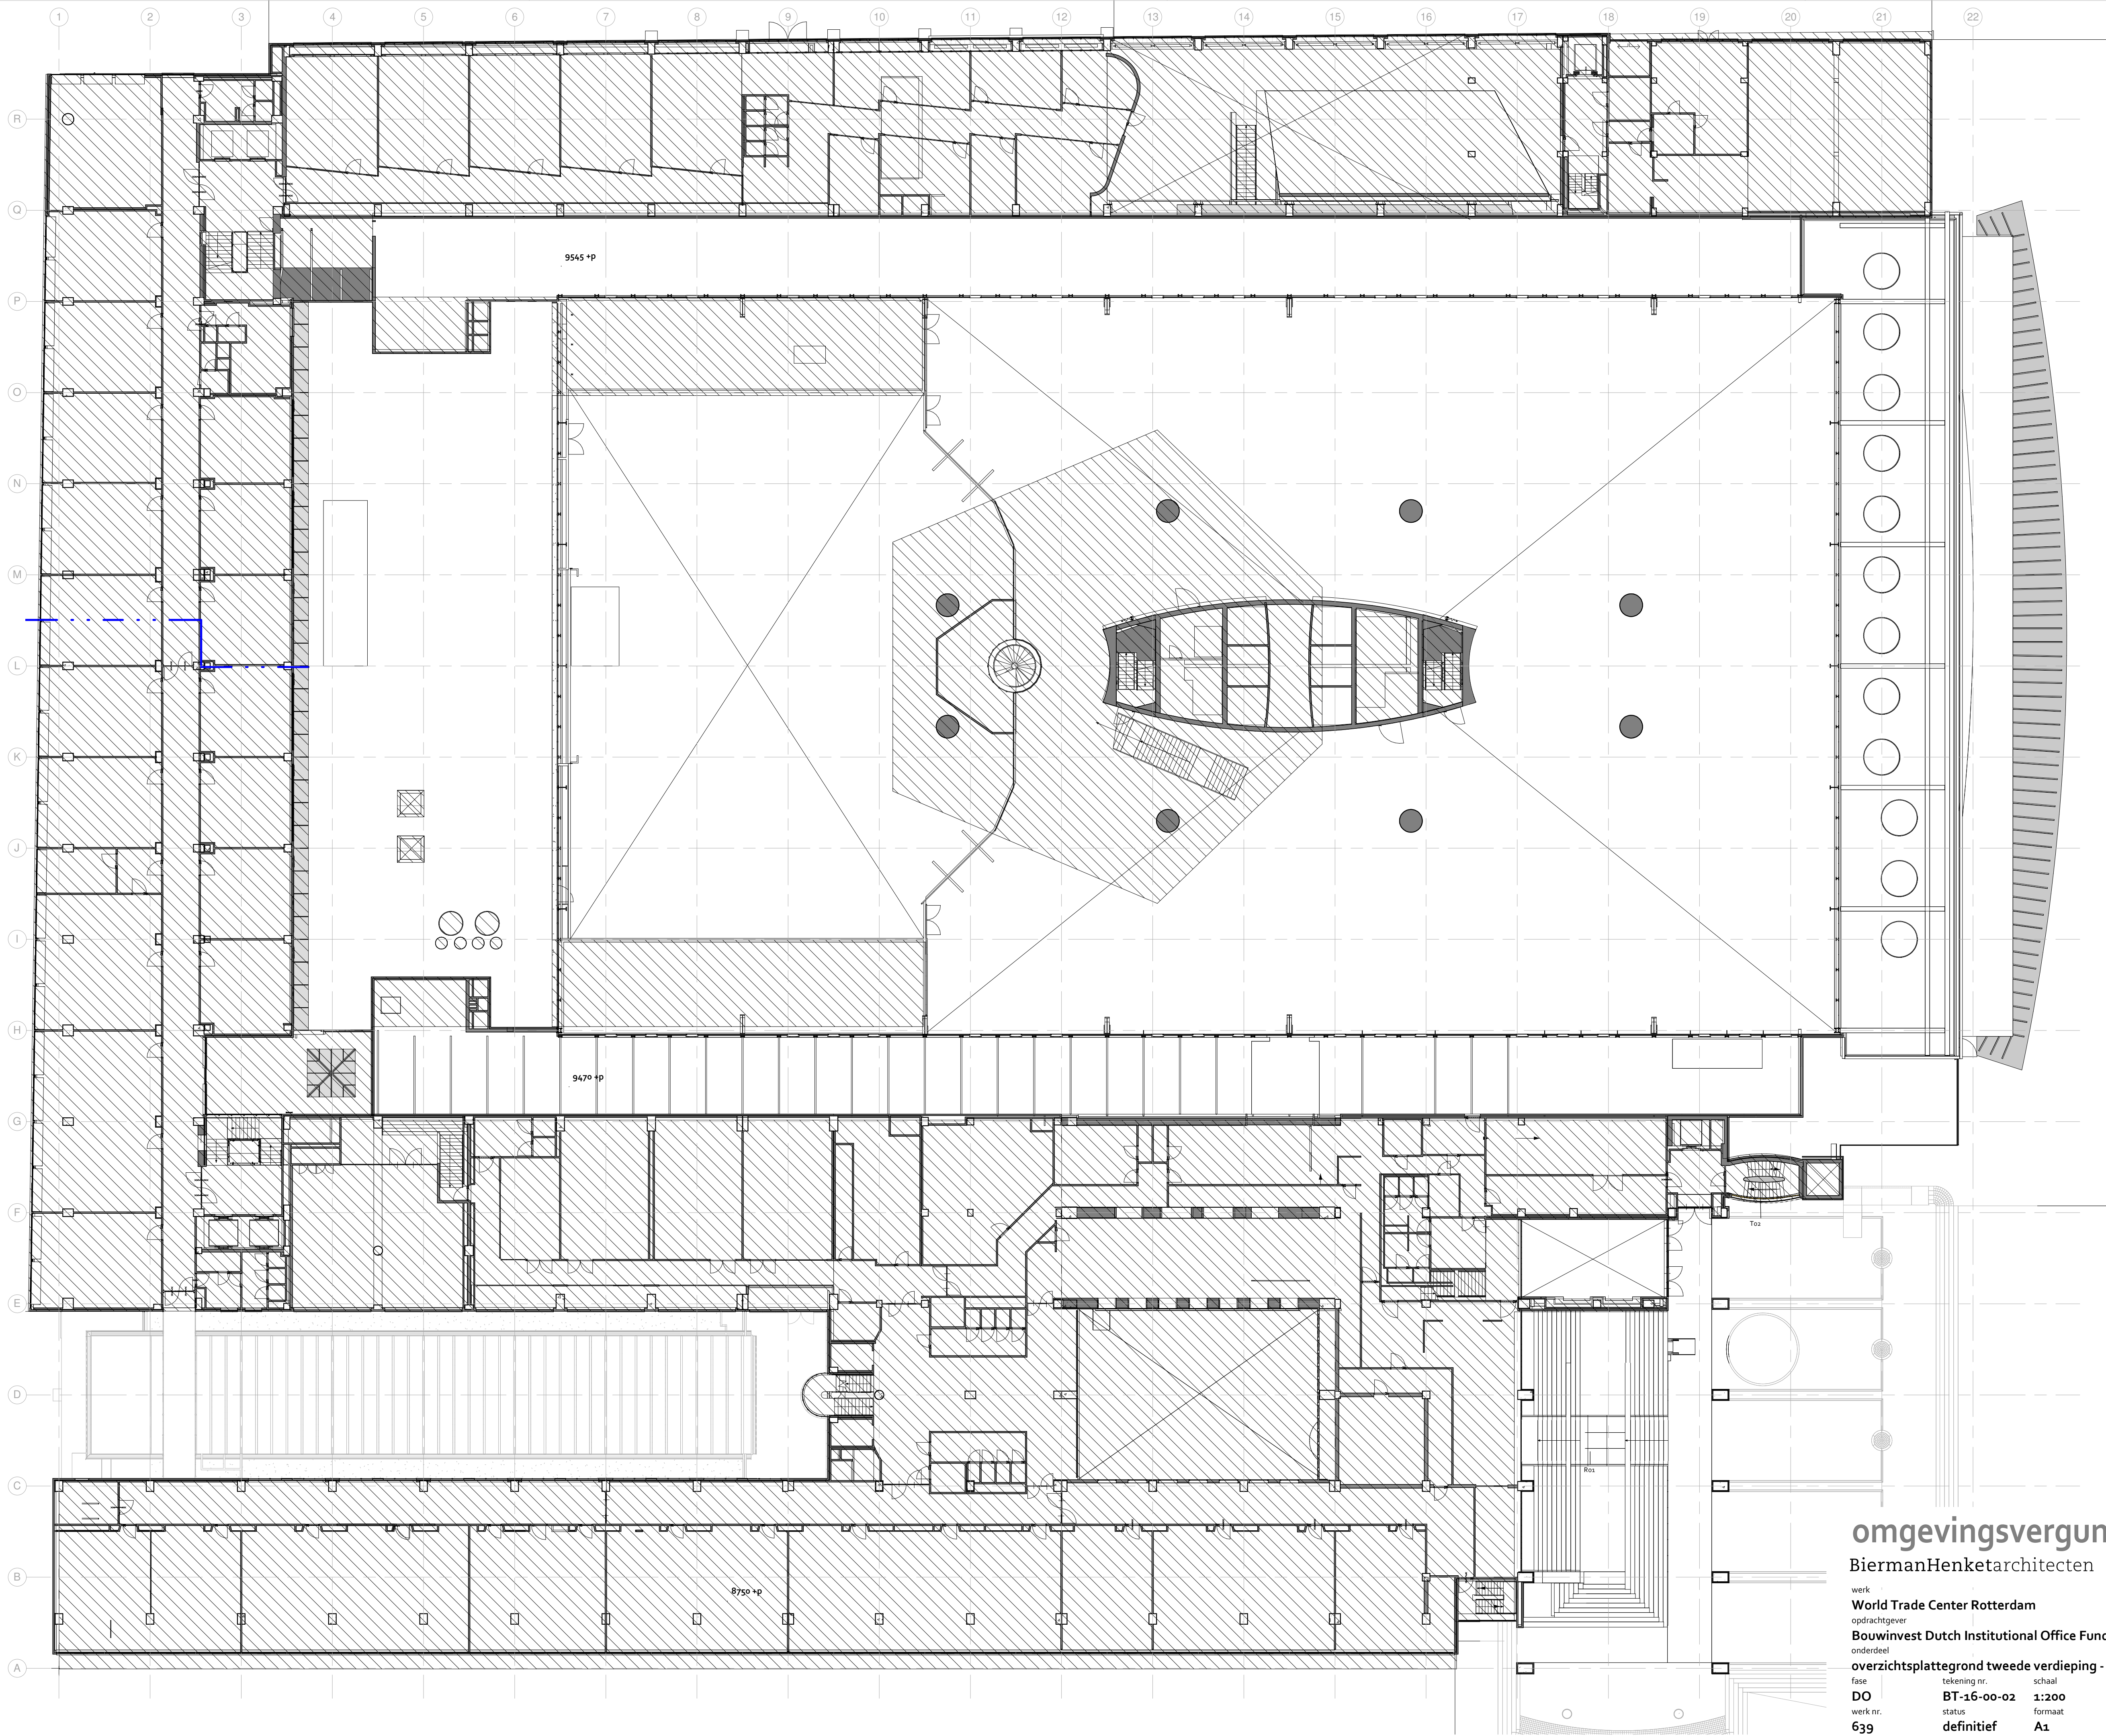

omgevingsvergunning

BiermanHenketarchitecten

werk
World Trade Center Rotterdam
opdrachtgever
Bouwinvest Dutch Institutional Office Fund N.V.
onderdeel

overzichtsplattegrond tweede verdieping - bestaande situatie

fase	tekening nr.	schaal	datum	wijziging
DO	BT-16-00-02	1:200	28-06-2021	
werk nr.	status	formaat	getekend	
639	definitief	A1	AB/WdL	

HAL 13A
DEN EIKENHORST ESCH
POSTBUS 2106
NL-5260 CC VUGHT
T +31 (0)411 601618
INFO@BIERMANHENKET.NL
WWW.BIERMANHENKET.NL