


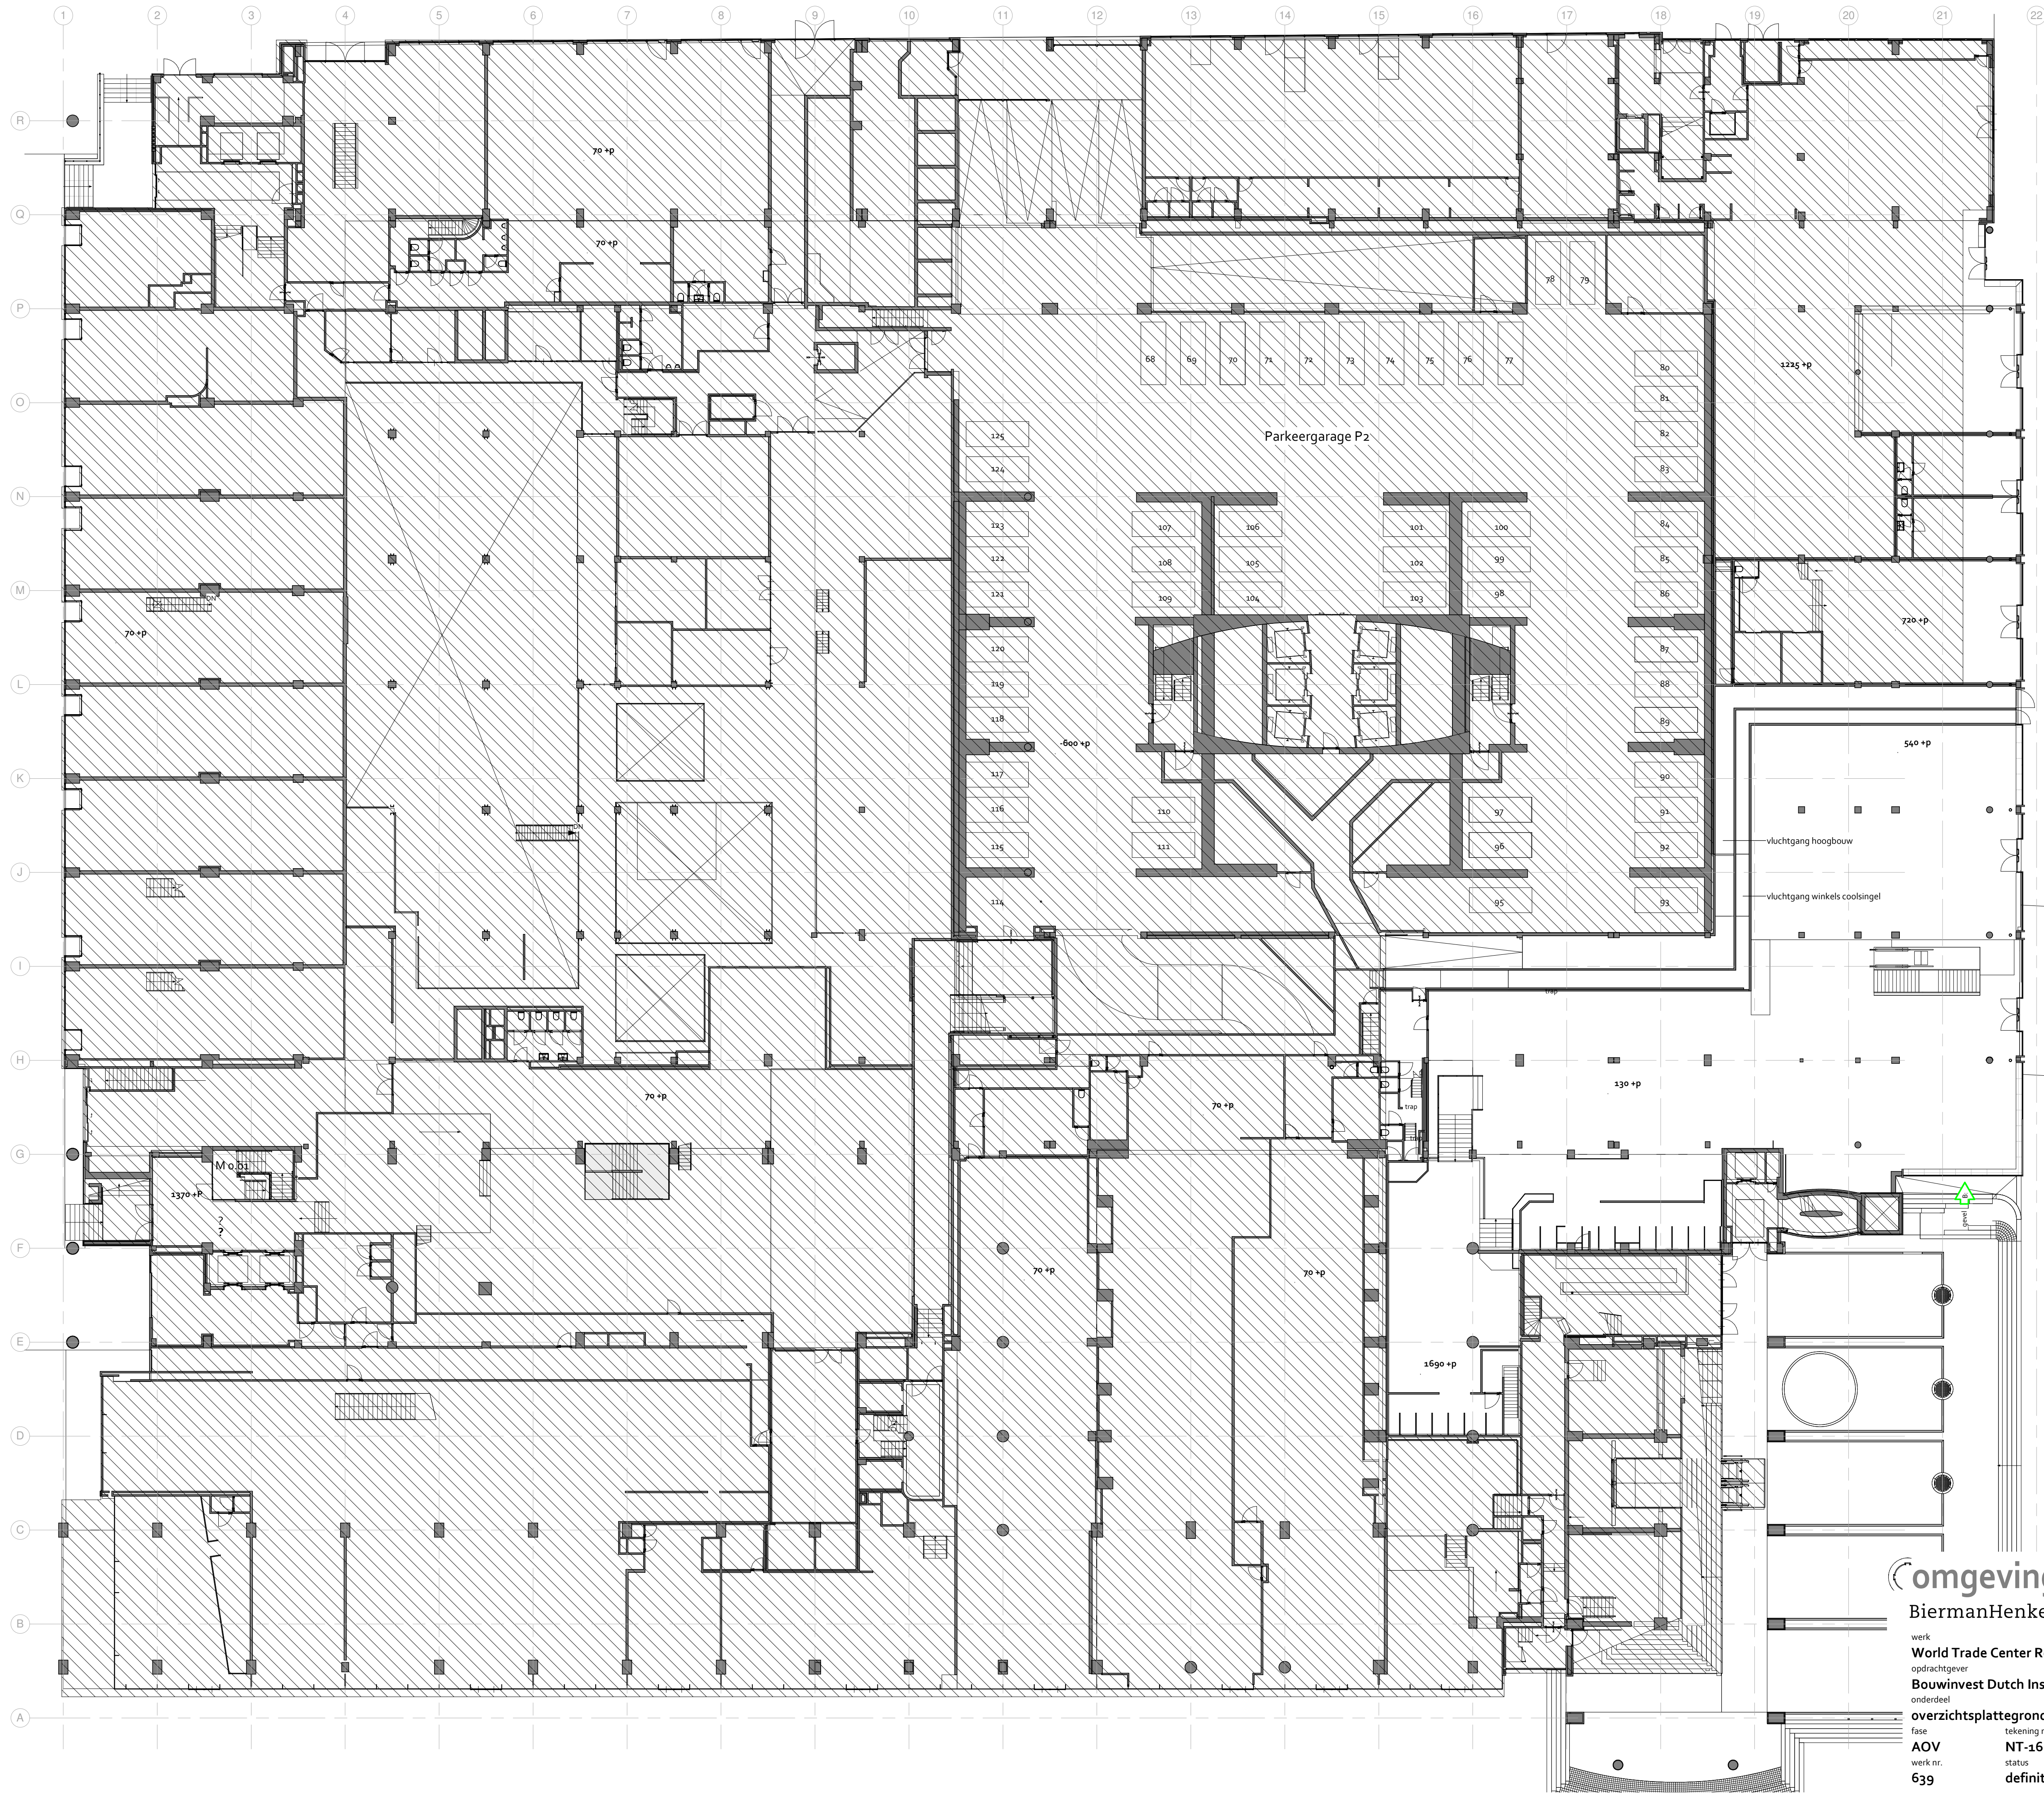

omgevingsvergunning

BiermanHenketarchitecten

werk
World Trade Center Rotterdam
opdrachtgever
Bouwinvest Dutch Institutional Office Fund N.V.
onderdeel


overzichtsplattegrond begane grond - nieuwe toestand

fase	tekening nr.	schaal	datum
AOV	NT-16-00	1:200	28-06-2021
werk nr.	status	formaat	getekend
639	definitief	A1	AB/WdL

wijziging

B 24-07-2023

HAL 13A
DEN EIKENHORST ESCH
POSTBUS 2106
NL-5260 CC VUGHT
T +31 (0)411 601618
INFO@BIERMANHENKET.NL
WWW.BIERMANHENKET.NL

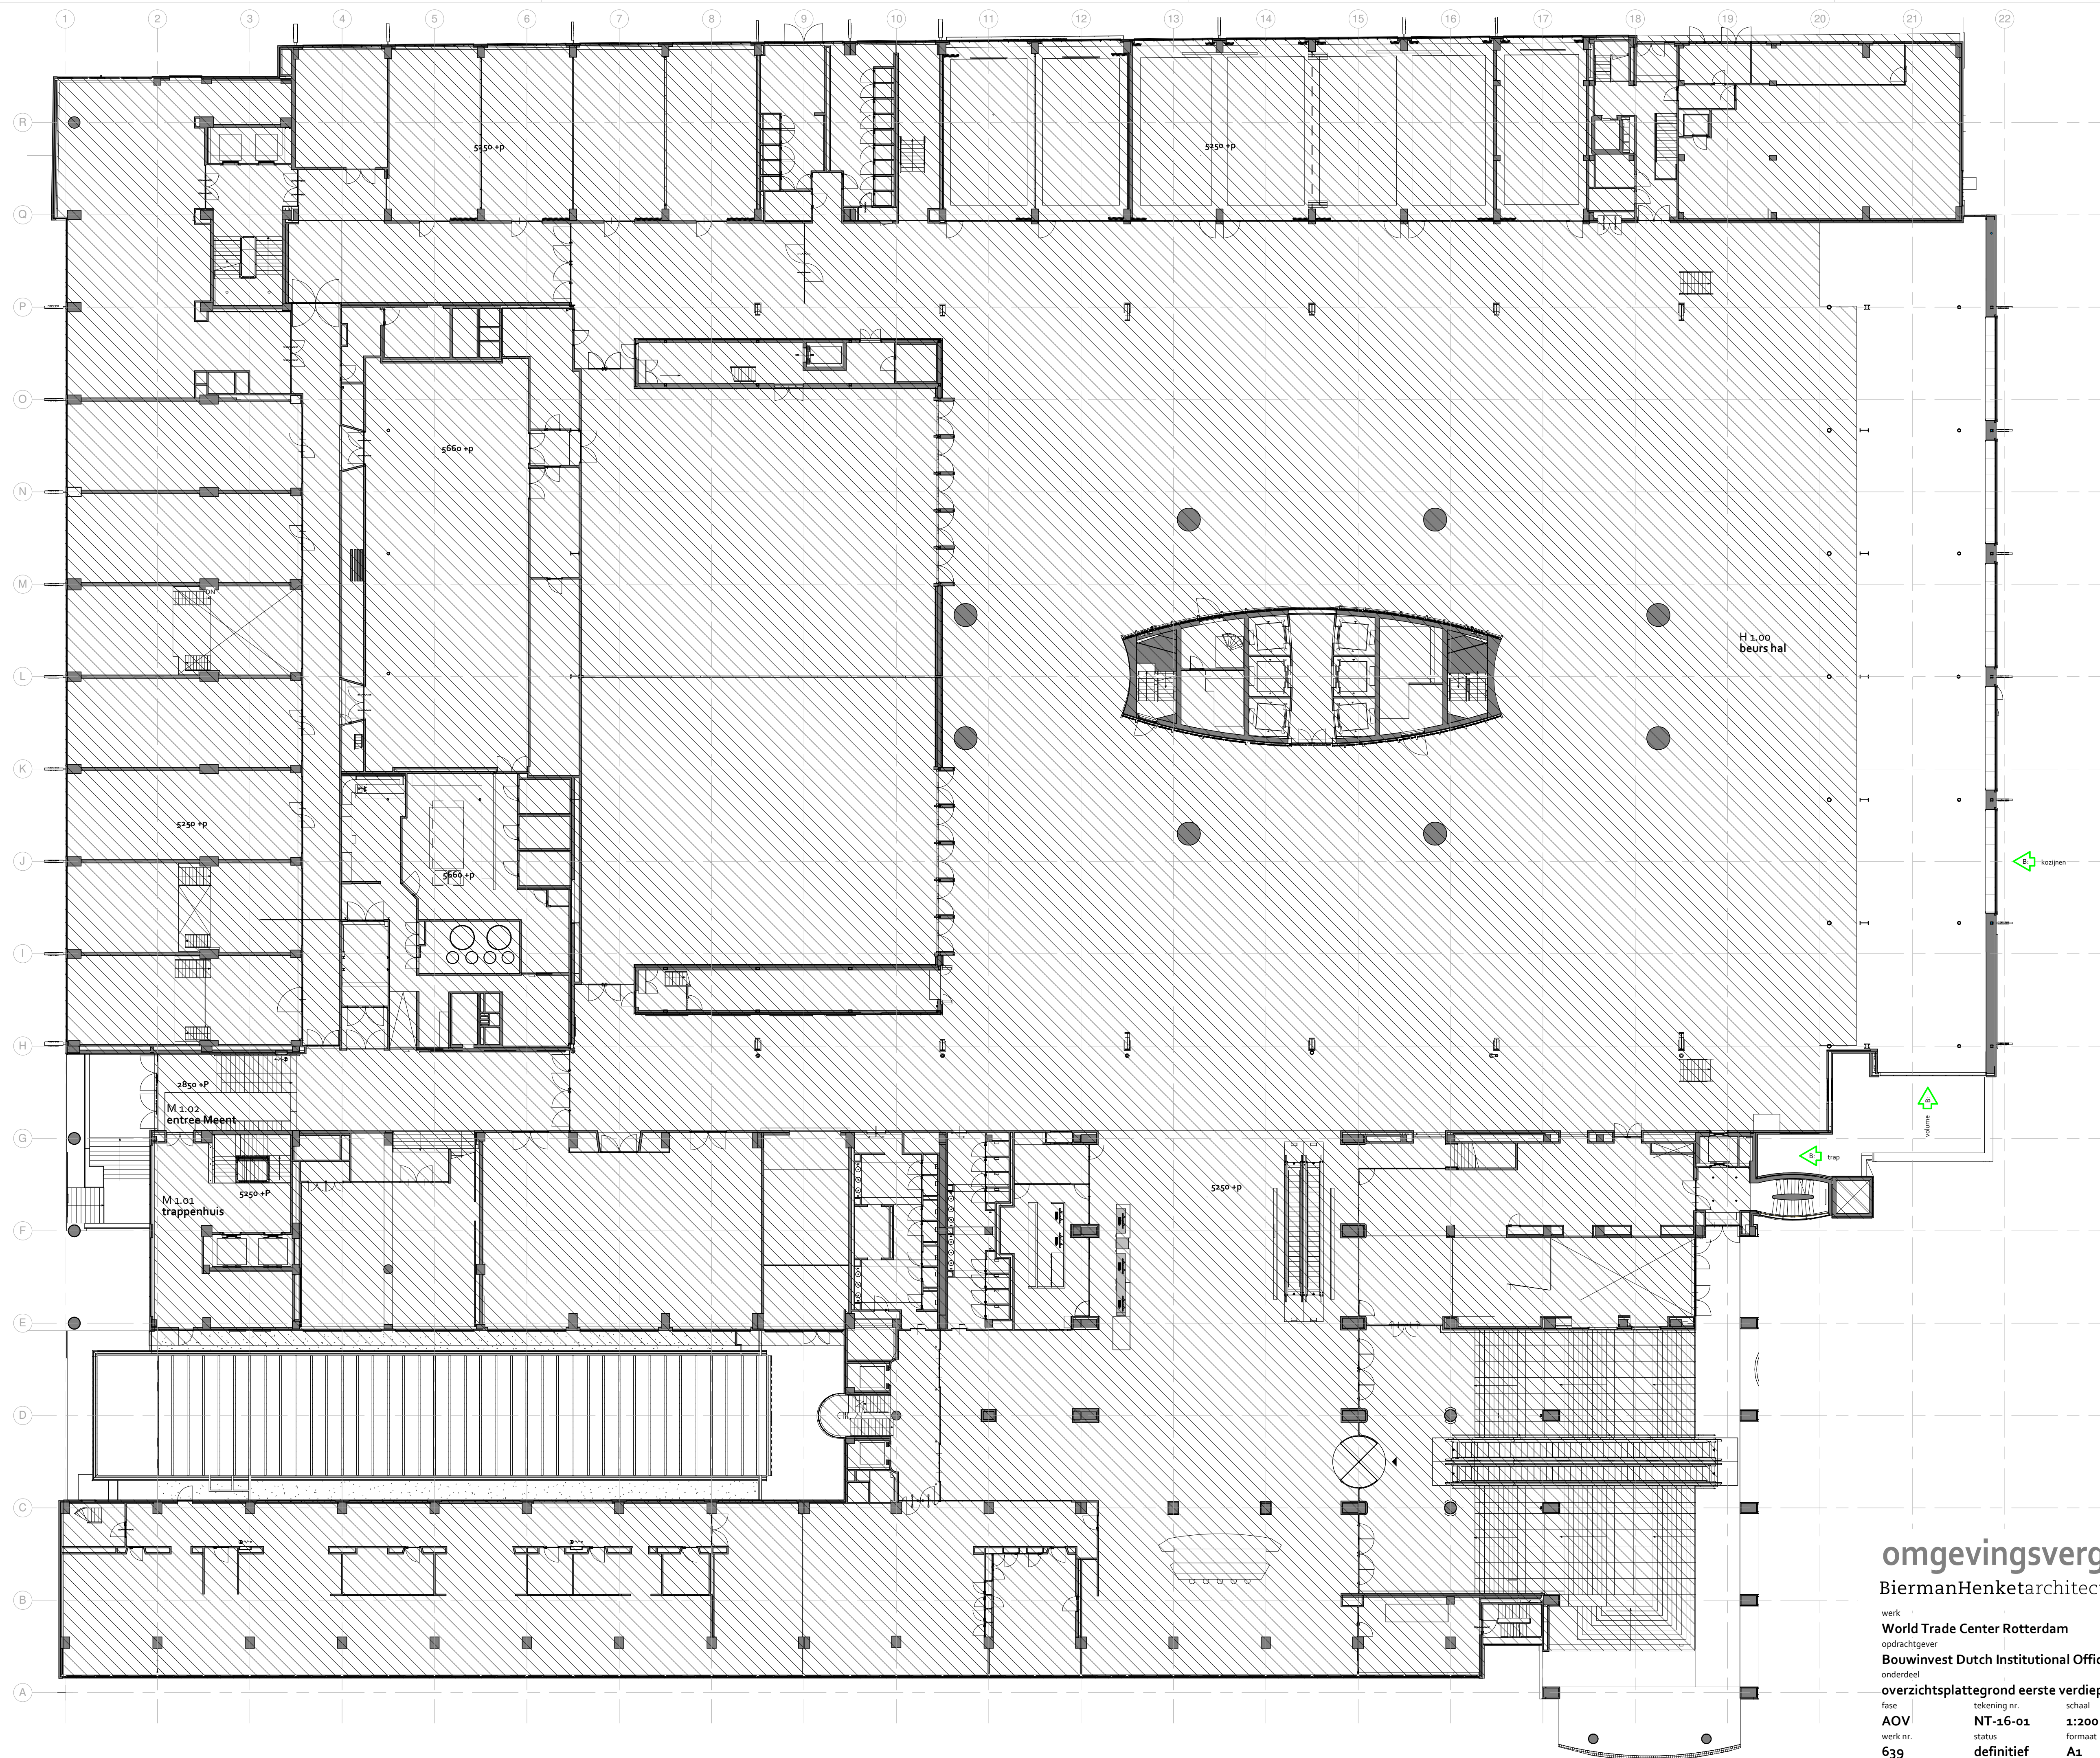

omgevingsvergunning

BiermanHenketarchitecten

werk
World Trade Center Rotterdam
opdrachtgever
Bouwinvest Dutch Institutional Office Fund N.V.
onderdeel

overzichtsplattegrond eerste verdieping - nieuwe toestand

fase	tekening nr.	schaal	datum
------	--------------	--------	-------

AOV	NT-16-01	1:200	28-06-2021
-----	----------	-------	------------


werk nr.	status	formaat	getekend
6	1.5.11.6	A	ADAM H.

639	definitief	A1	AB/WdL
-----	------------	----	--------

HAL 13A
DEN EIKENHORST ESCH
POSTBUS 2126
NL-5260 CC VUGHT
T +31 (0)411 601618
INFO@BIERMANHENKET.NL
WWW.BIERMANHENKET.NL

wijziging

B 24-07-2023

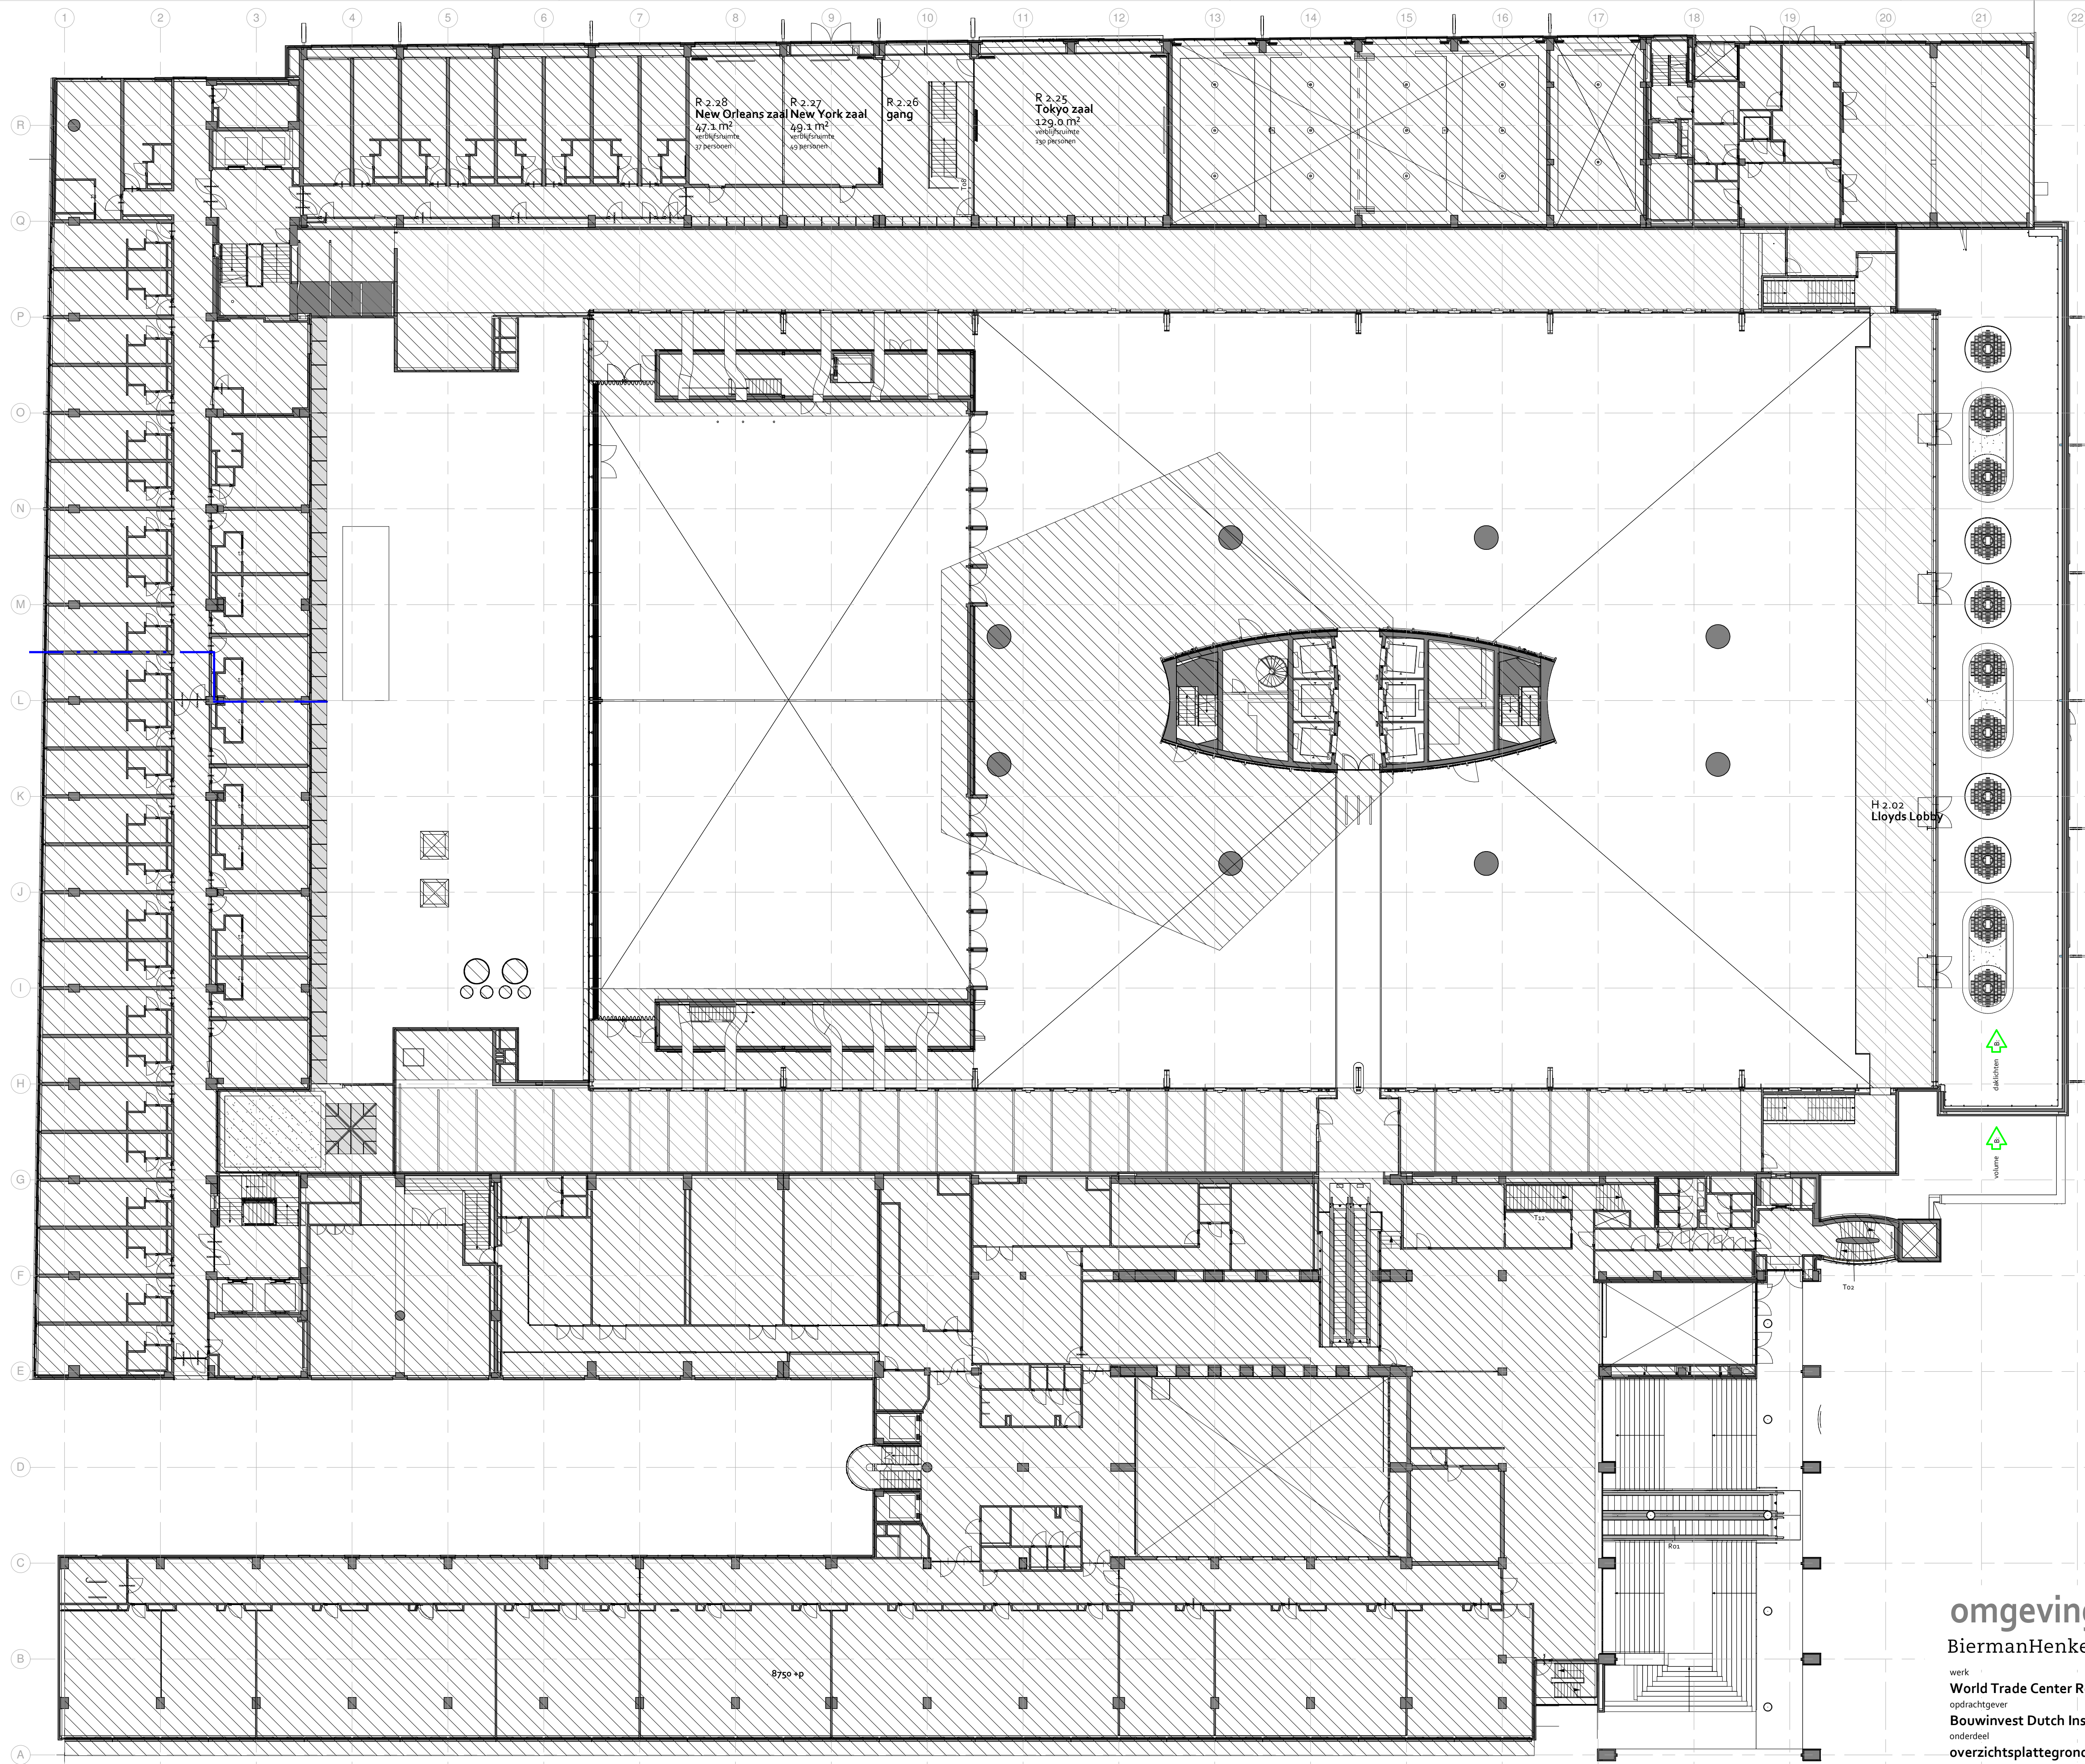

omgevingsvergunning

BiermanHenketarchitecten

werk
World Trade Center Rotterdam
opdrachtgever
Bouwinvest Dutch Institutional Office Fund N.V.
onderdeel

overzichtsplattegrond tweede verdieping - nieuwe toestand

fase	tekening nr.	schaal	datum	wijziging
AOV	NT-16-02	1:200	28-06-2021	
werk nr.	status	formaat	getekend	
639	definitief	A1	AB/WdL	B 24-07-2023

HAL 13A
DEN EIKENHORST ESCH
POSTBUS 2106
NL-5260 CC VUGHT
T +31 (0)411 601618
INFO@BIERMANHENKET.NL
WWW.BIERMANHENKET.NL