

RENVOOI BRANDVEILIGHEID

bouwkundig

- bestaande constructie
- metsewerk
- kalkzandsteen
- beton - prefab
- beton - i.h.w.g.
- isolatiemateriaal
- metal-stud

algemeen


- gebied valt buiten demarcatie aanvraag

ruimte codering

- 0.01 — verdieping,ruimtenr.
- hal — ruimtebenaming
- 1.1 m² — gebruiksooppervlak
- verblijfsruimte — benaming volgens bouwbesluit

brandveiligheid en vluchten

- brandscheiding 20min brandwerend
- brandscheiding 30min brandwerend
- brandscheiding 60min brandwerend
- deur, 30min brandwerend
- deur, 60min brandwerend
- deur, 30min brandwerend en zelfsluitend
- deur, 60min brandwerend en zelfsluitend
- brandslanghaspel - slanglengte aangeven in meter
- handblusser
- ruimte voorzien van noodverlichting
- vluchtroute aanduiding cf NEN 3011
- [EBV] extra beschermde vluchtroute
- vl deur te openen zonder losse hulpmiddelen
- ps panieksluiting conform NEN-EN1125 of met lichte druk te openen
- beveiligd met automatische blusinstallatie (sprinkler)
- zie voor maatregelen brandveiligheid Memo: Bureau Veldweg 7766

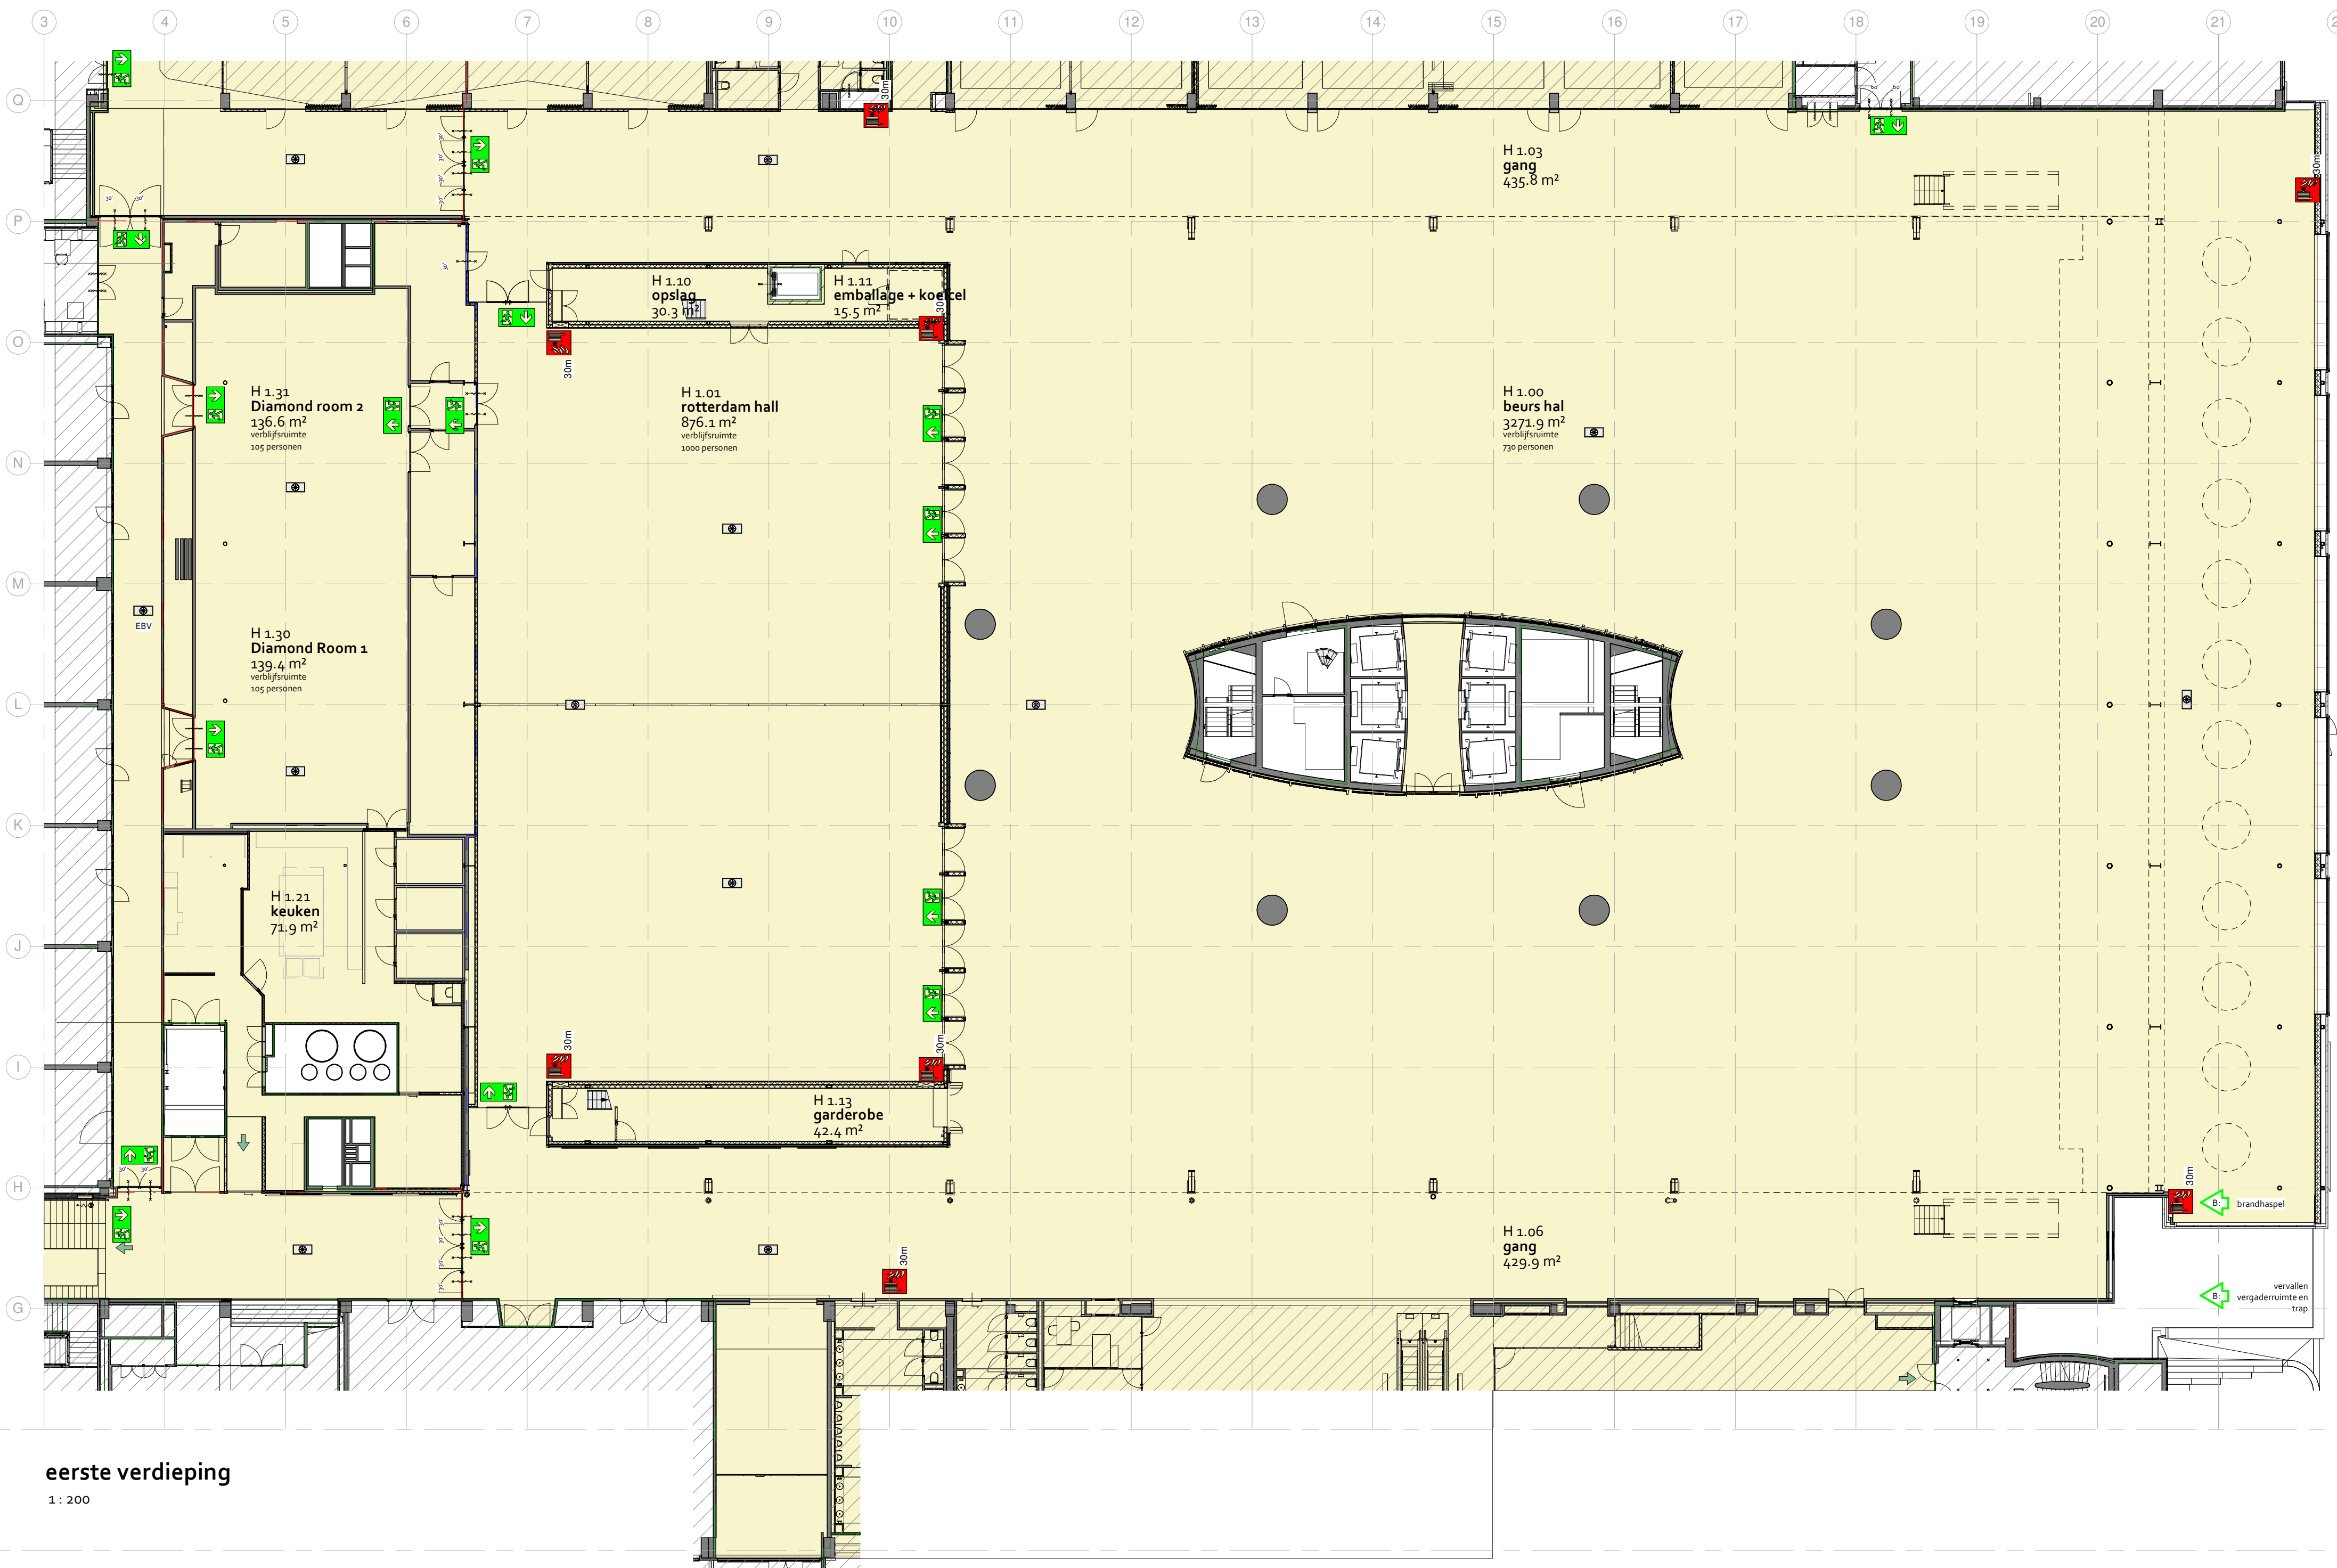

eerste verdieping

1 : 200

omgevingsvergunning

BiermanHenketarchitecten

werk
World Trade Center Rotterdam
opdrachtgever
Bouwinvest Dutch Institutional Office Fund N.V.
onderdeel

brandveiligheid plandeel 9, 15 en 16

fase
AOV
werk nr.
639

tekening nr.
NT-34-90-60
status
definitief

schaal
1:200
formaat
A1

datum
28-06-2021
getekend
AB/WdL

wijziging
B 24-07-2023

HAL 13A
DEN EIKENHORST ESCH
POSTBUS 2106
NL-5260 CC VUGHT
T +31 (0)411 601618
INFO@BIERMANHENKET.NL
WWW.BIERMANHENKET.NL