


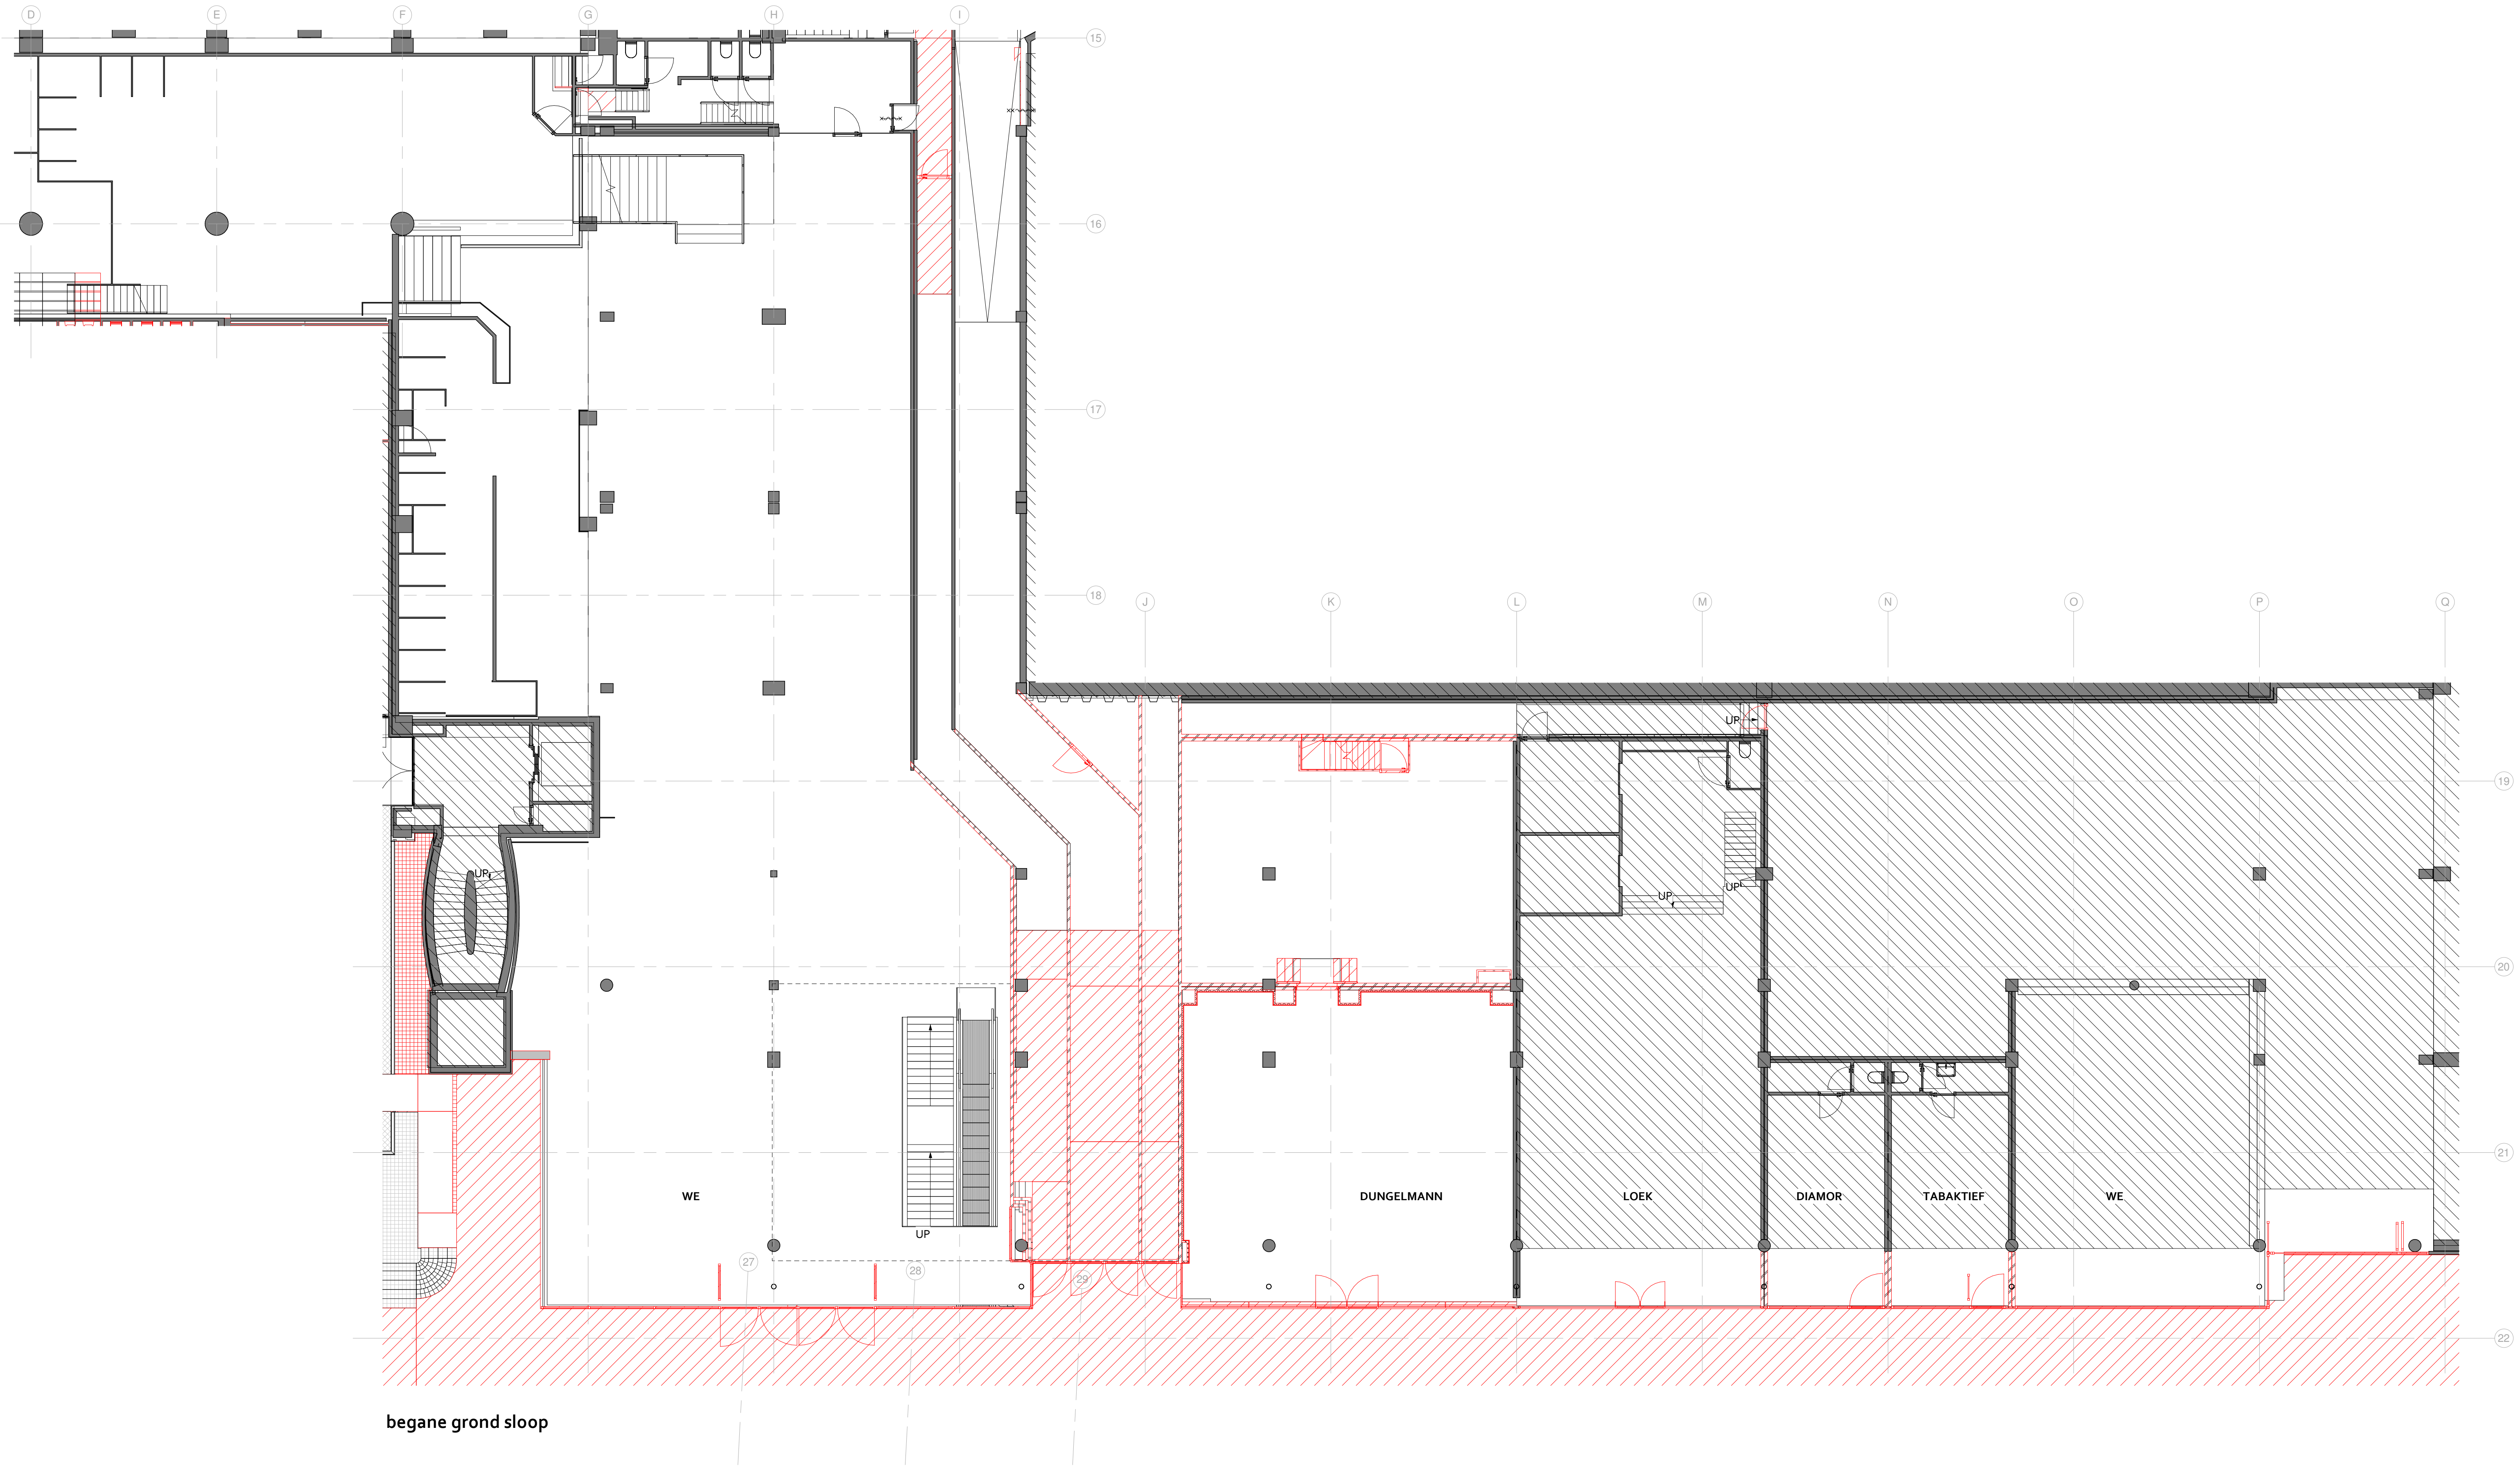

omgevingsvergunning

BiermanHenketarchitecten

werk
World Trade Center Rotterdam
opdrachtgever
Bouwinvest Dutch Institutional Office Fund N.V.
onderdeel
begane grond

fase
AOV
werk nr.
639


tekening nr.
SL-34-16-00-00
status
definitief

schaal
1:100
formaat
A1

datum
28-06-2021
getekend
MV / AB

wijziging

HAL 13A
DEN EKENHORST ESCH
POSTBUS 2106
NL 5260 CC VUGHT
T +31 (0)411 601618
INFO@BIERMANHENKET.NL
WWW.BIERMANHENKET.NL

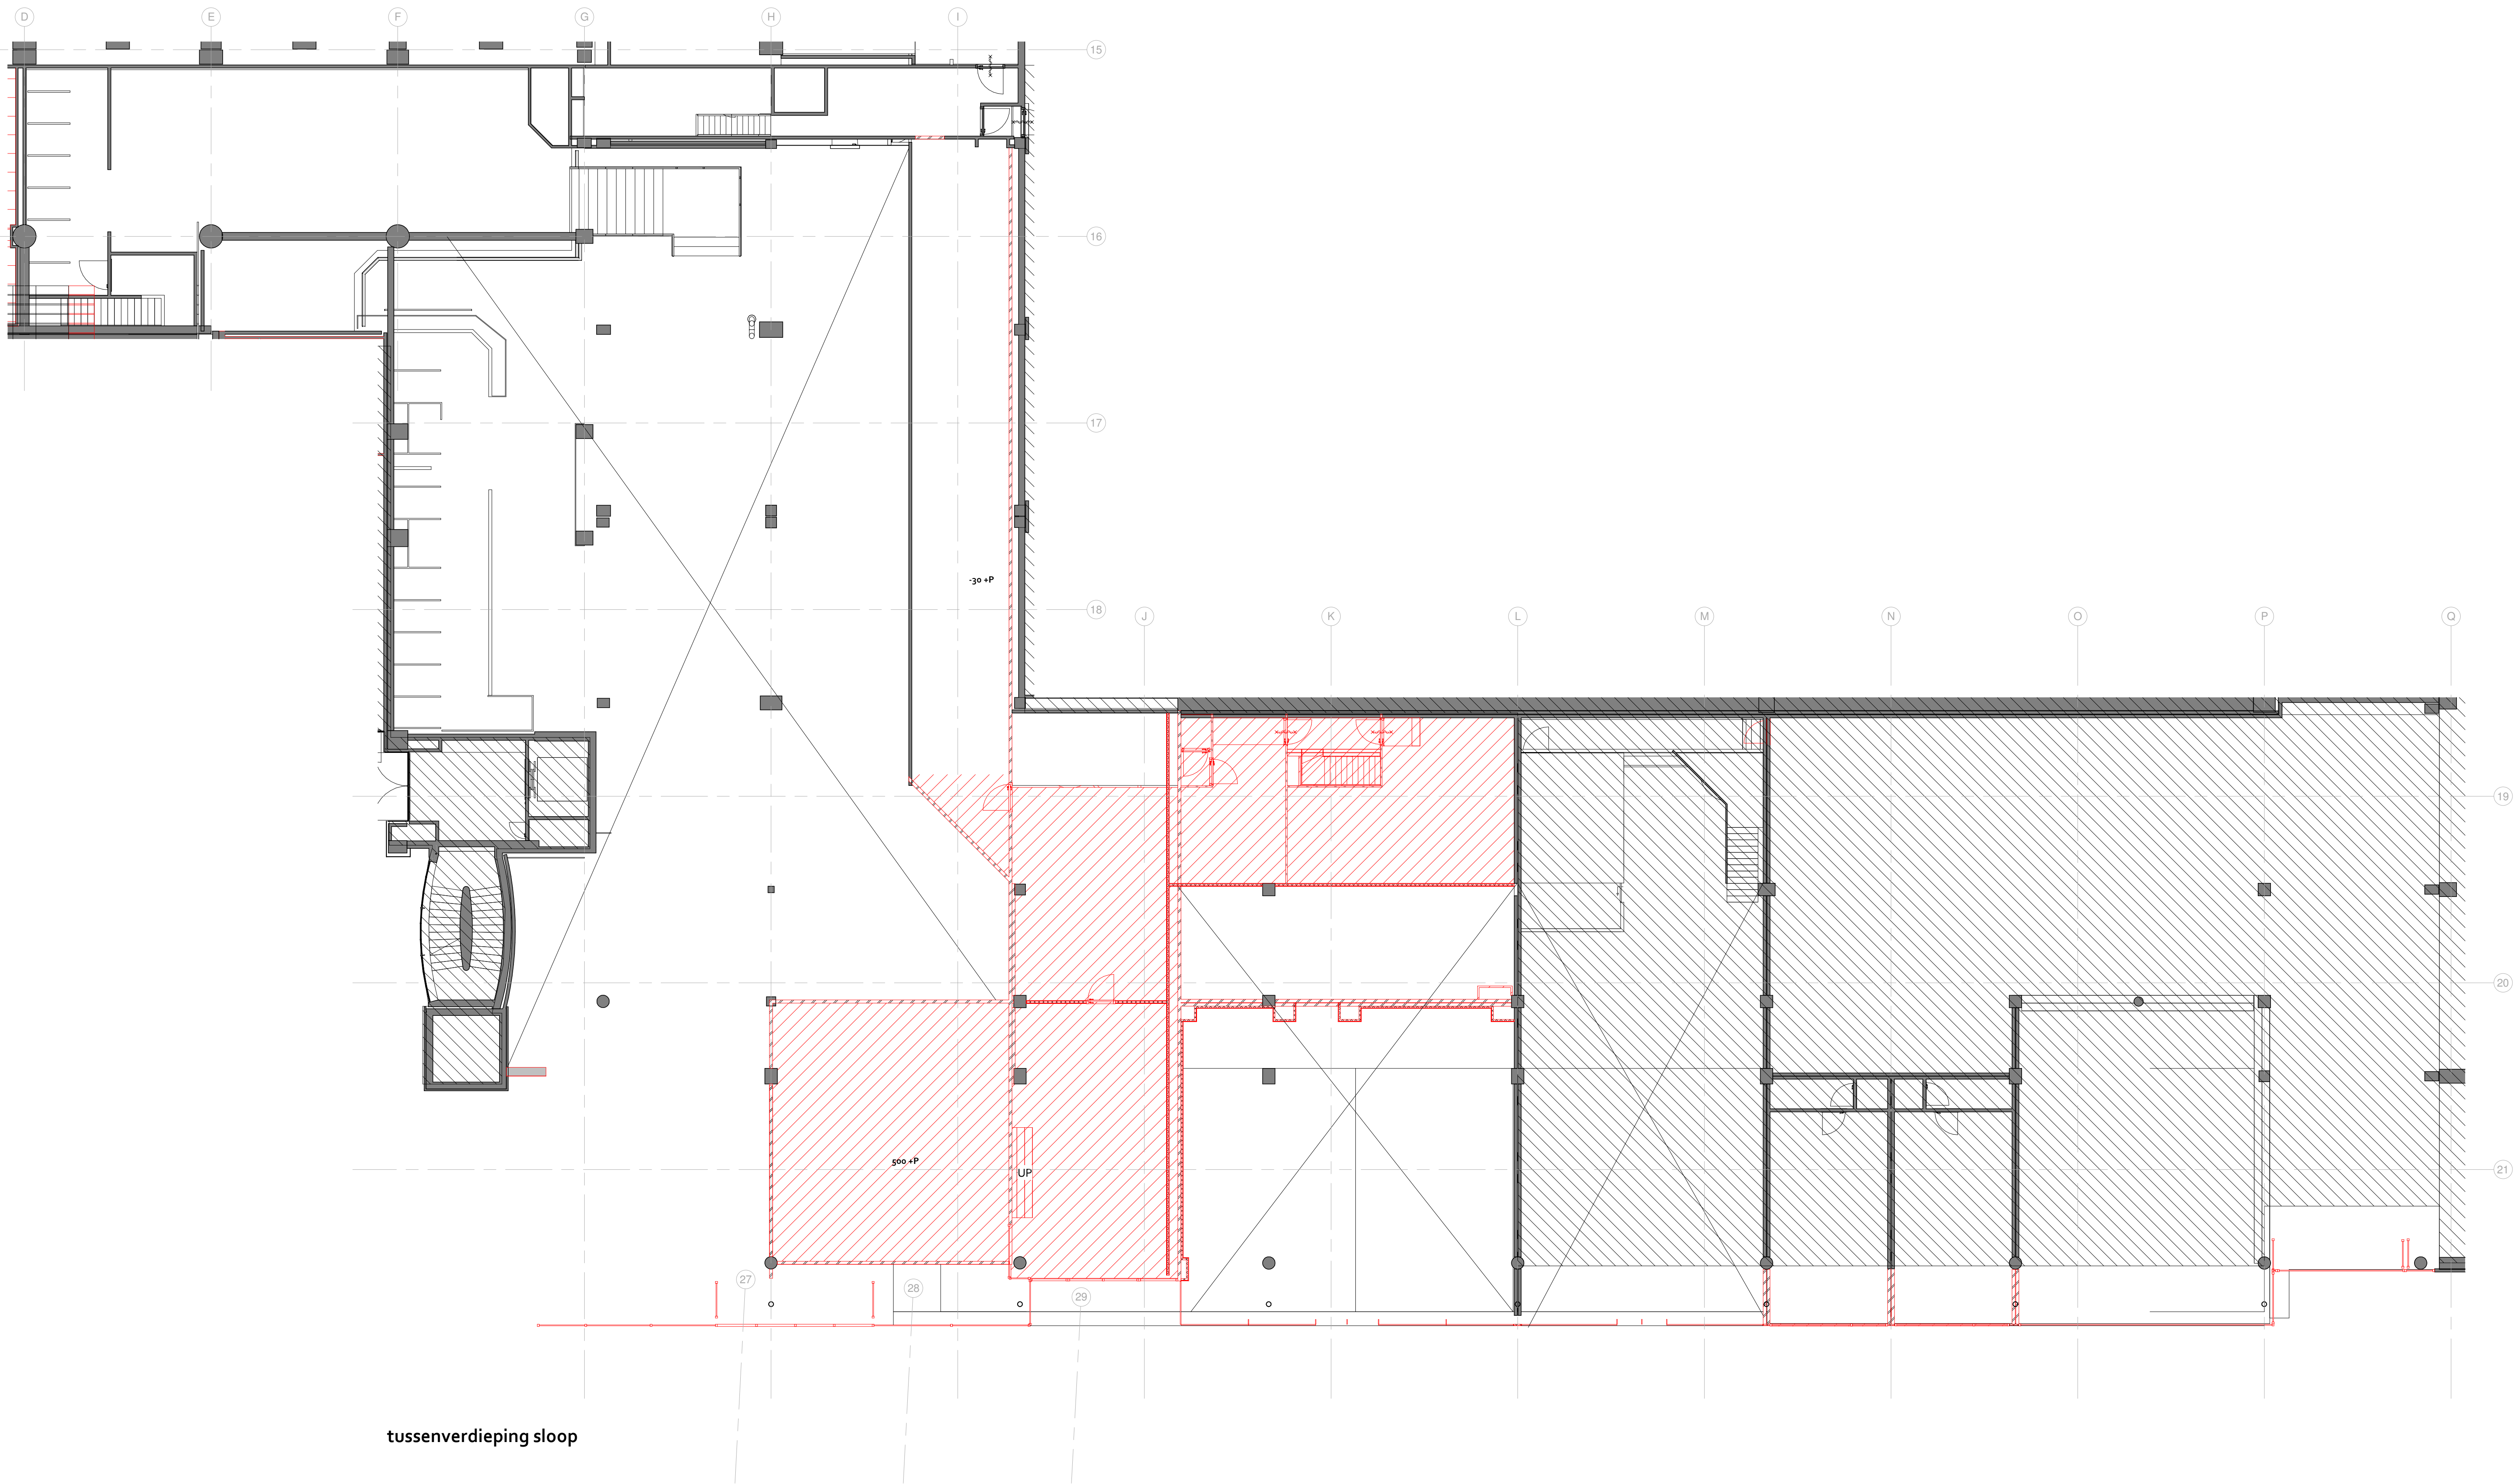

tussenverdieping sloop

BiermanHenketarchitecten

werk
World Trade Center Rotterdam
opdrachtgever
Bouwinvest Dutch Institutional Office Fund N.V.
onderdeel
tussenverdieping
fase
AOV
werk nr.
639


tekening nr.
SL-34-16-00-00+
status
definitief

schaal
1:100
formaat
A1


datum
28-06-2021
getekend
MV / AB

wijziging


HAL 13A
DEN EKENHOFST ESCH
POSTBUS 2106
NL-5260 CC VUGHT
T +31 (0)411 601618
INFO@BIERMANHENKET.NL
WWW.BIERMANHENKET.NL

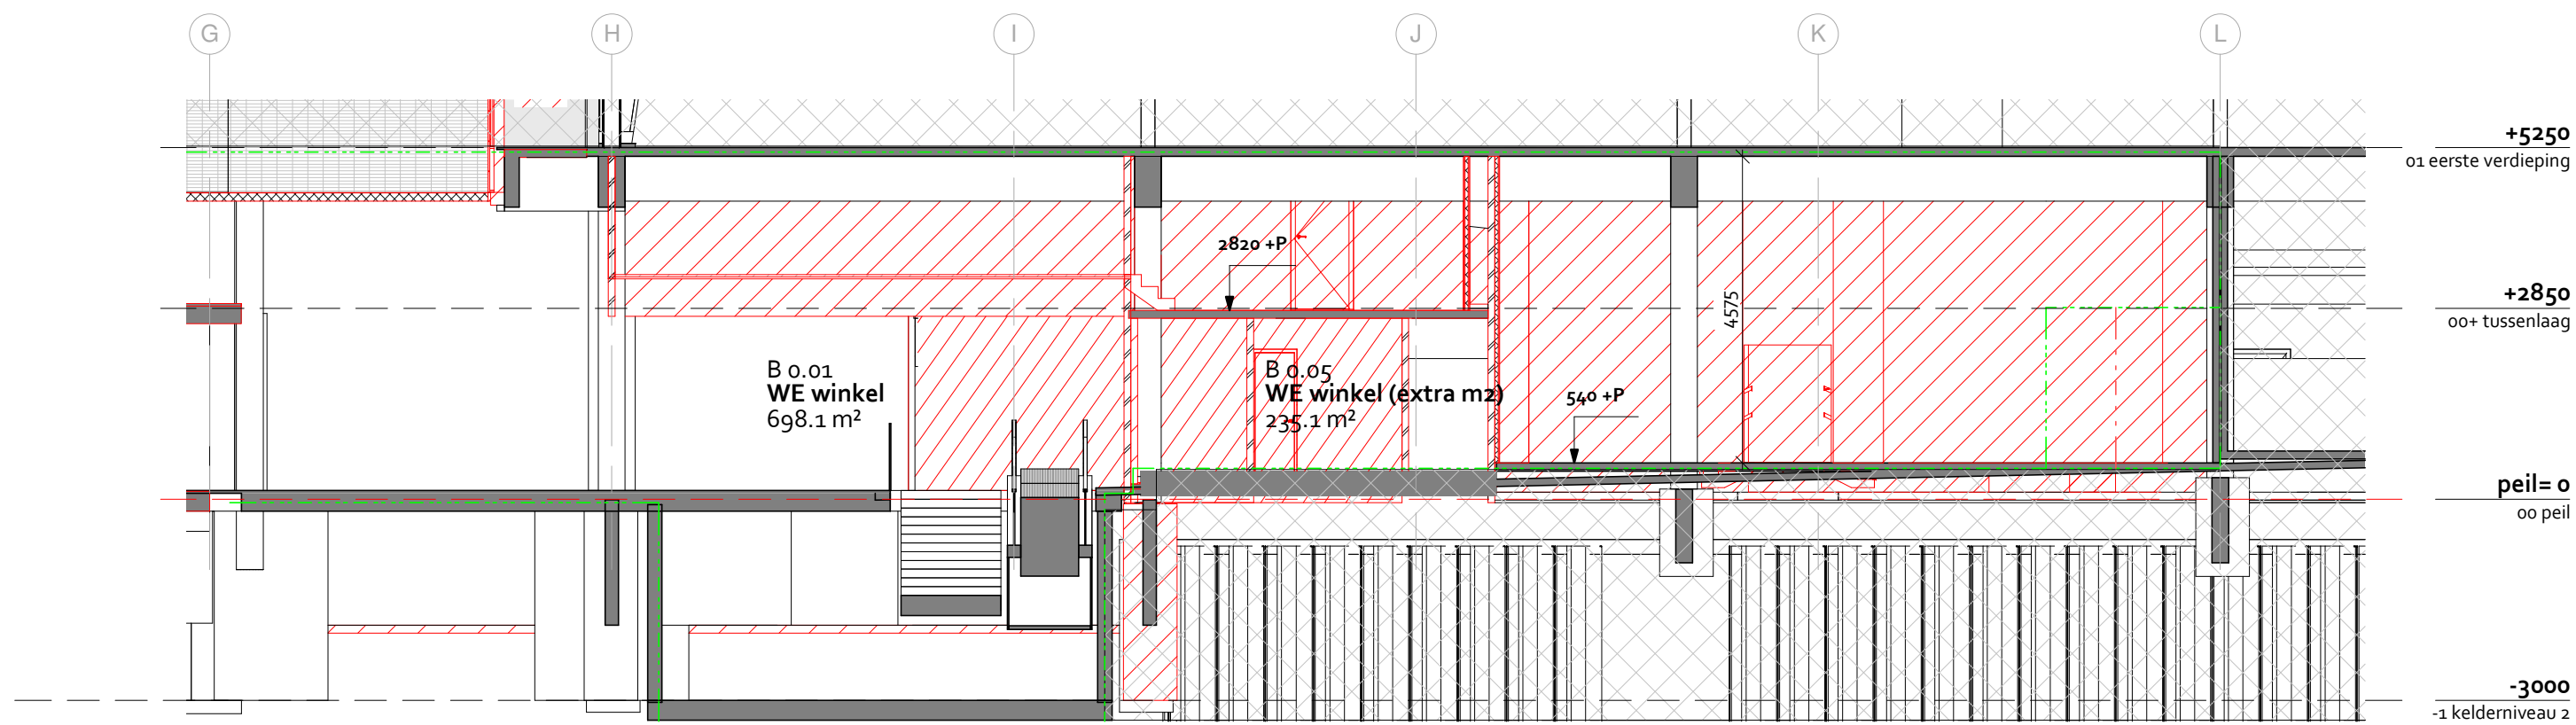

doorsnede C

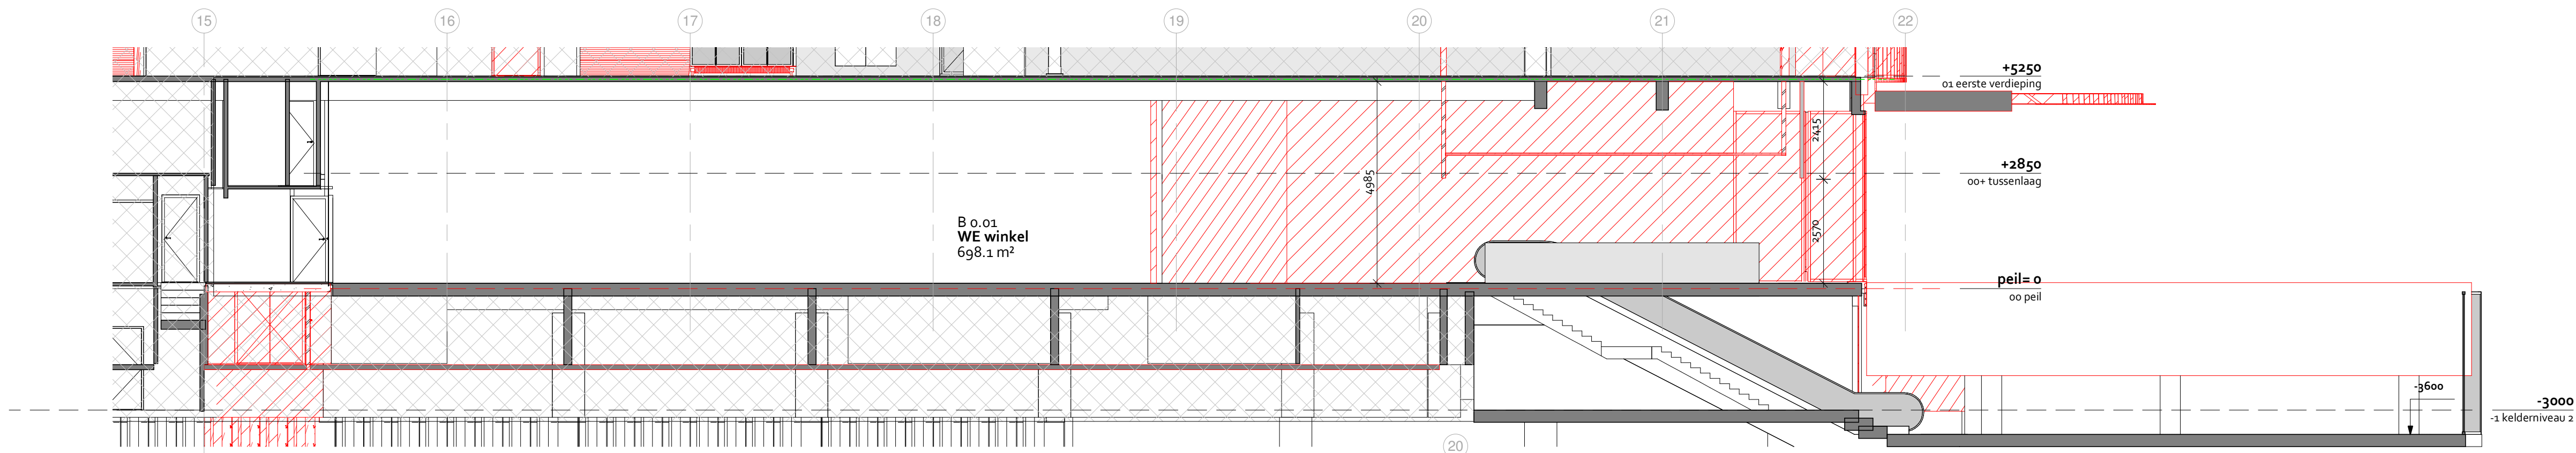


doorsnede D

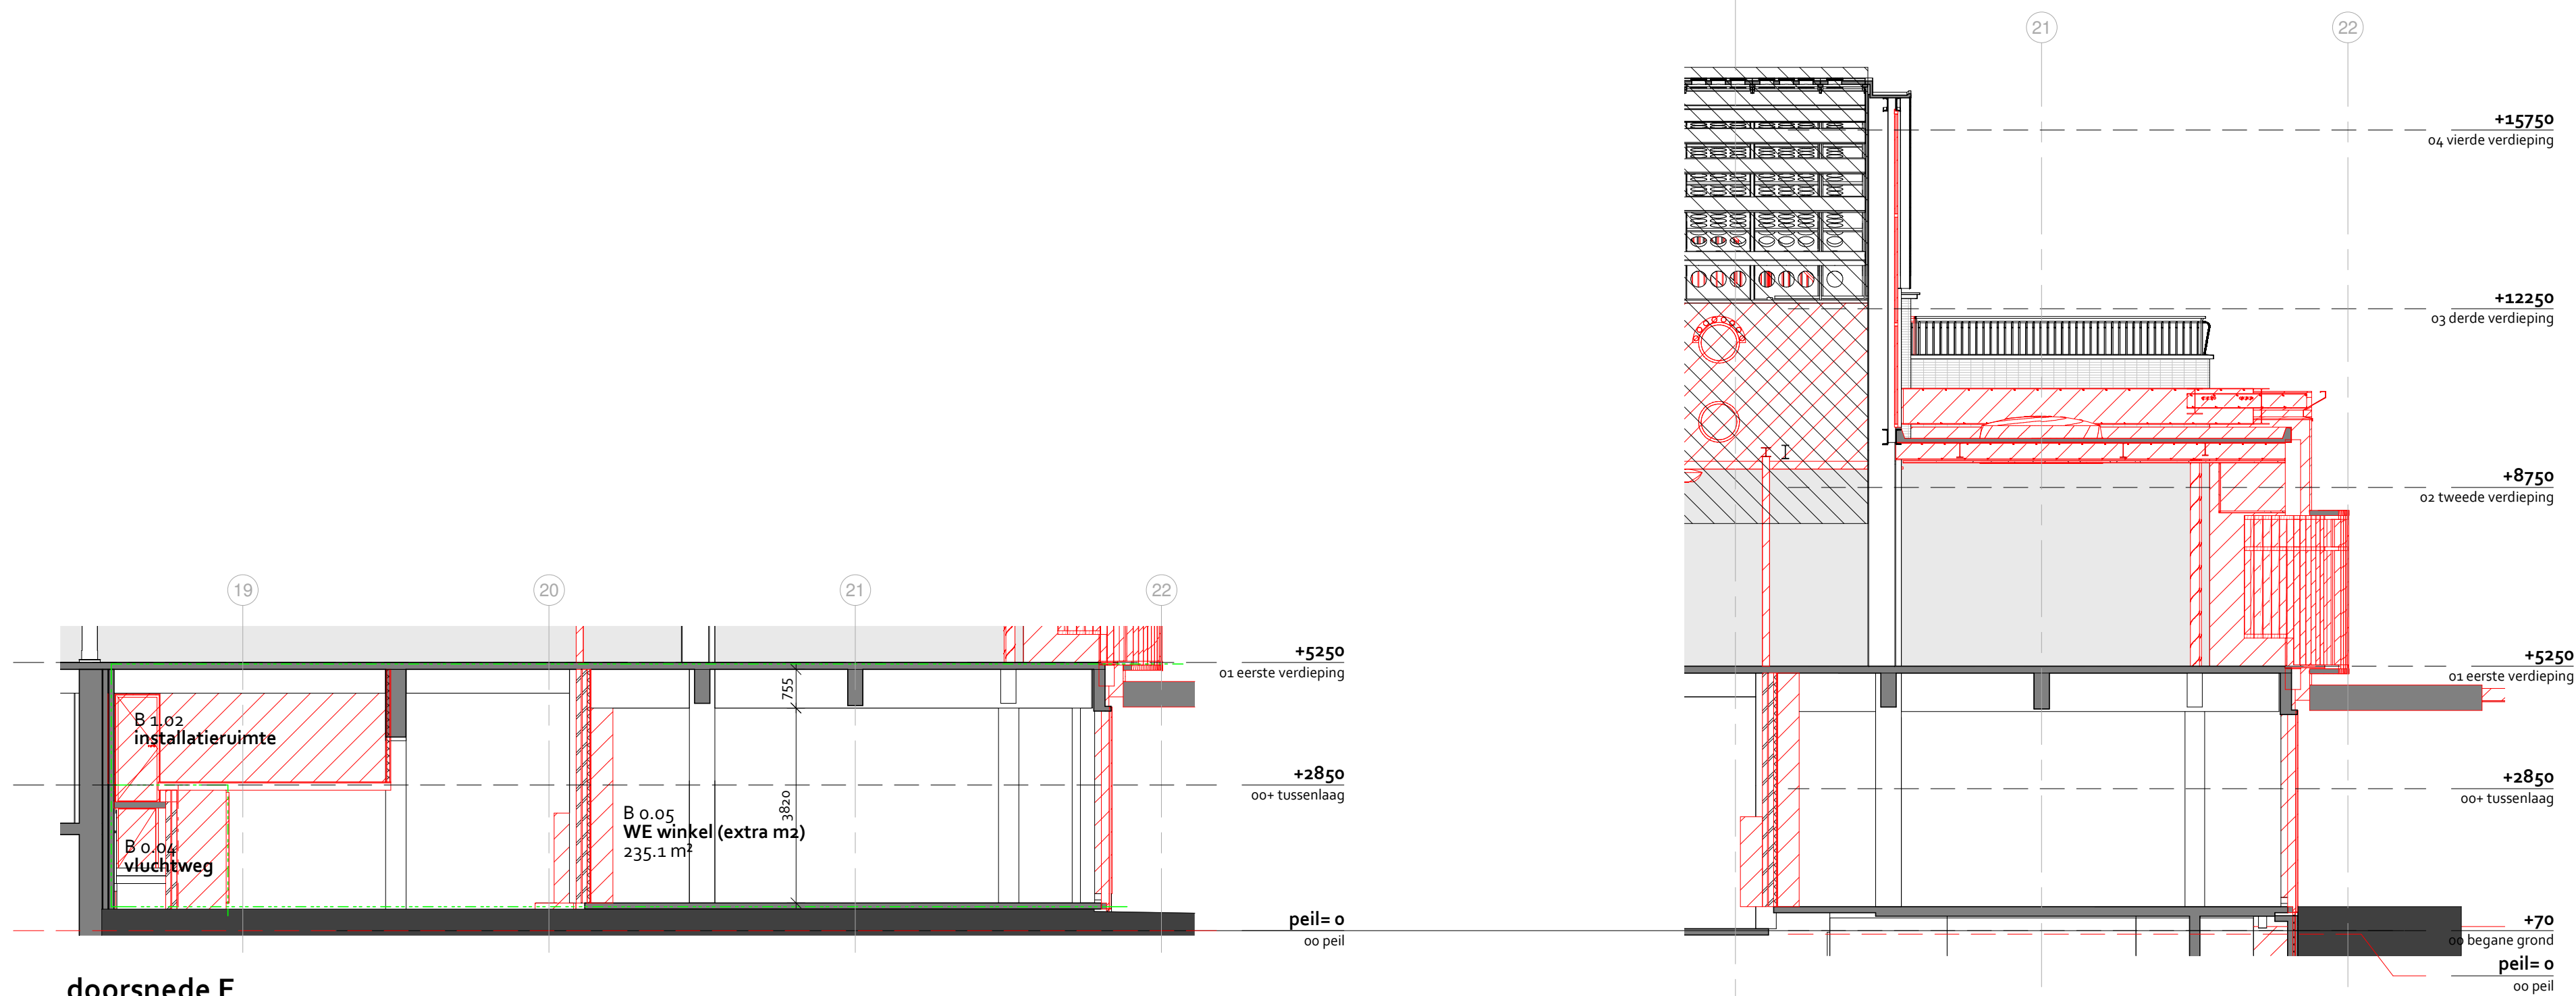

doorsnede E

doorsnede A

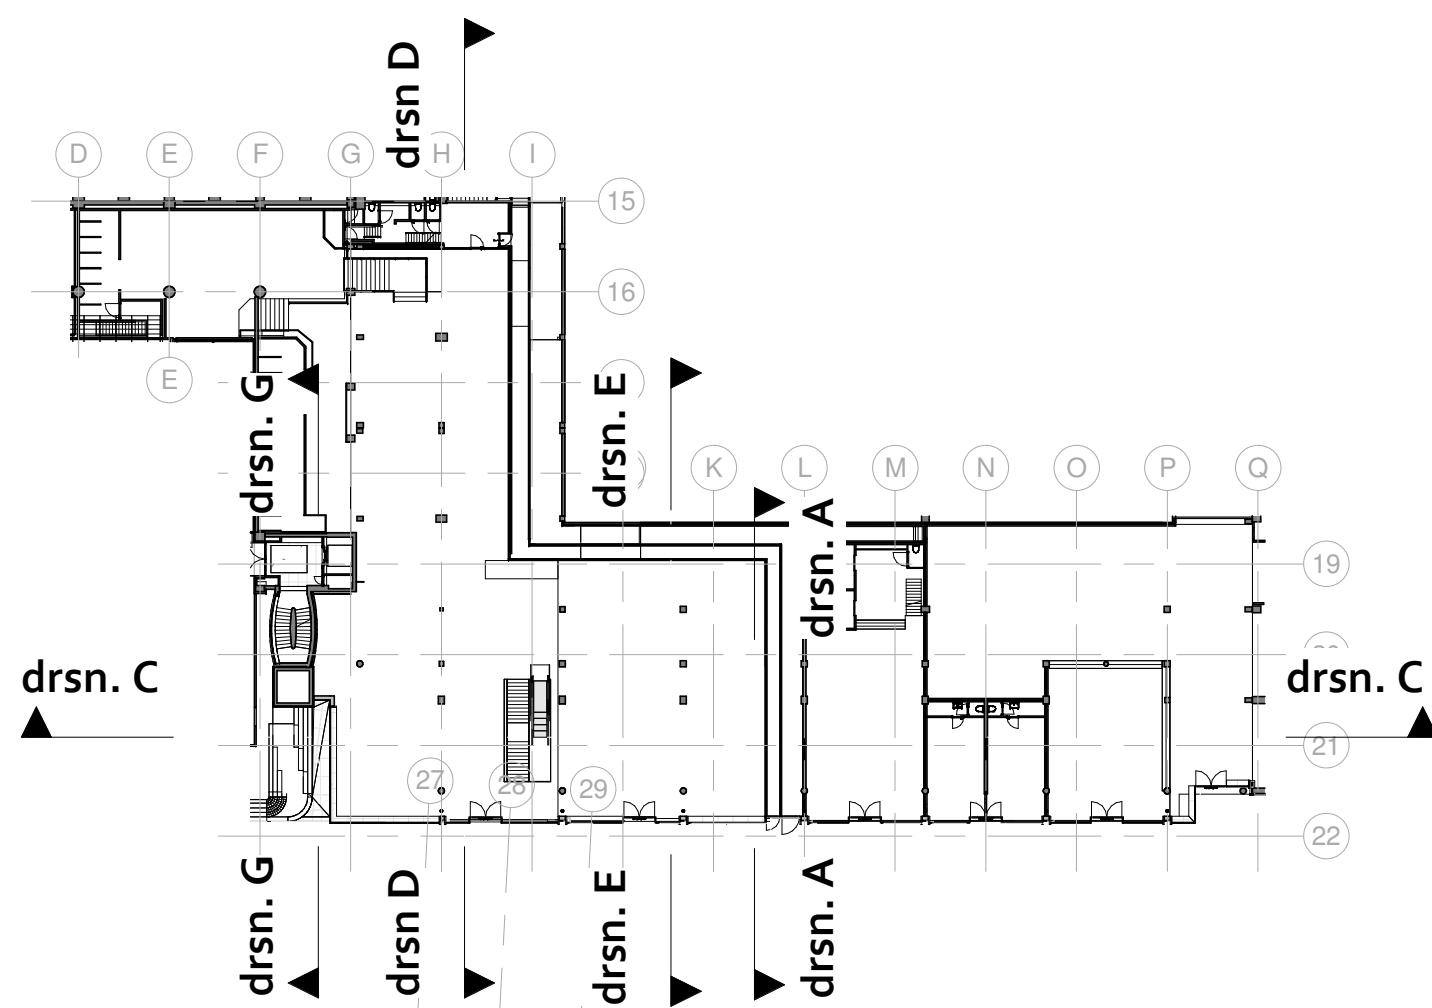

omgevingsvergunning

BiermanHenketarchitecten

werk
World Trade Center Rotterdam
opdrachtgever
Bouwinvest Dutch Institutional Office Fund N.V.
onderdeel

sloop doorsnede A, C, D, E

fase
AOV
werk nr.
639

tekening nr.
SL-34-16-42-01
status
definitief

schaal
1:100
formaat
A1

datum
28-03-2022
getekend
MV

wijziging

HAL 13A
DEN EIKENHORST ESCH
POSTBUS 2106
NL 5260 CC VUGHT
T +31 (0)411 601618
INFO@BIERMANHENKET.NL
WWW.BIERMANHENKET.NL