
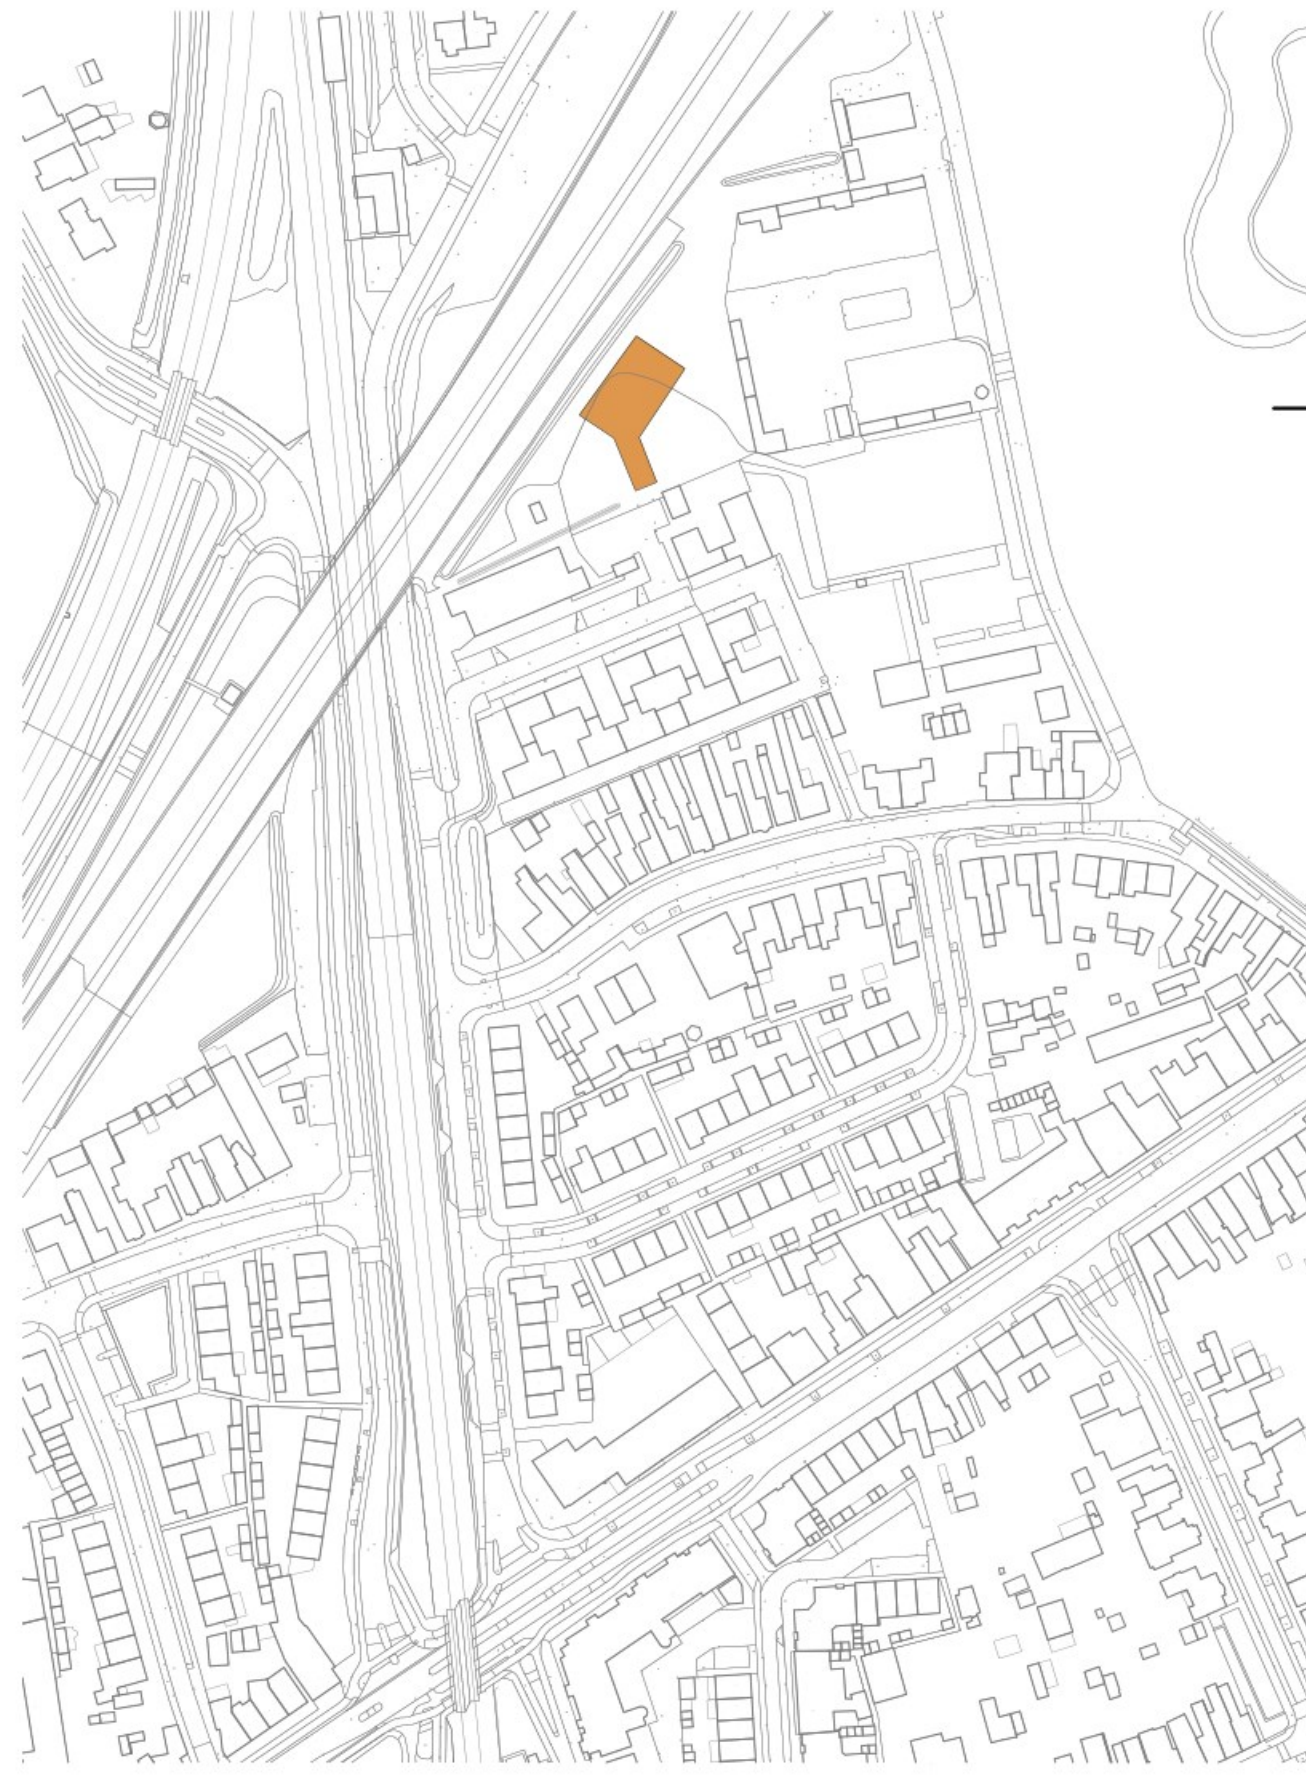
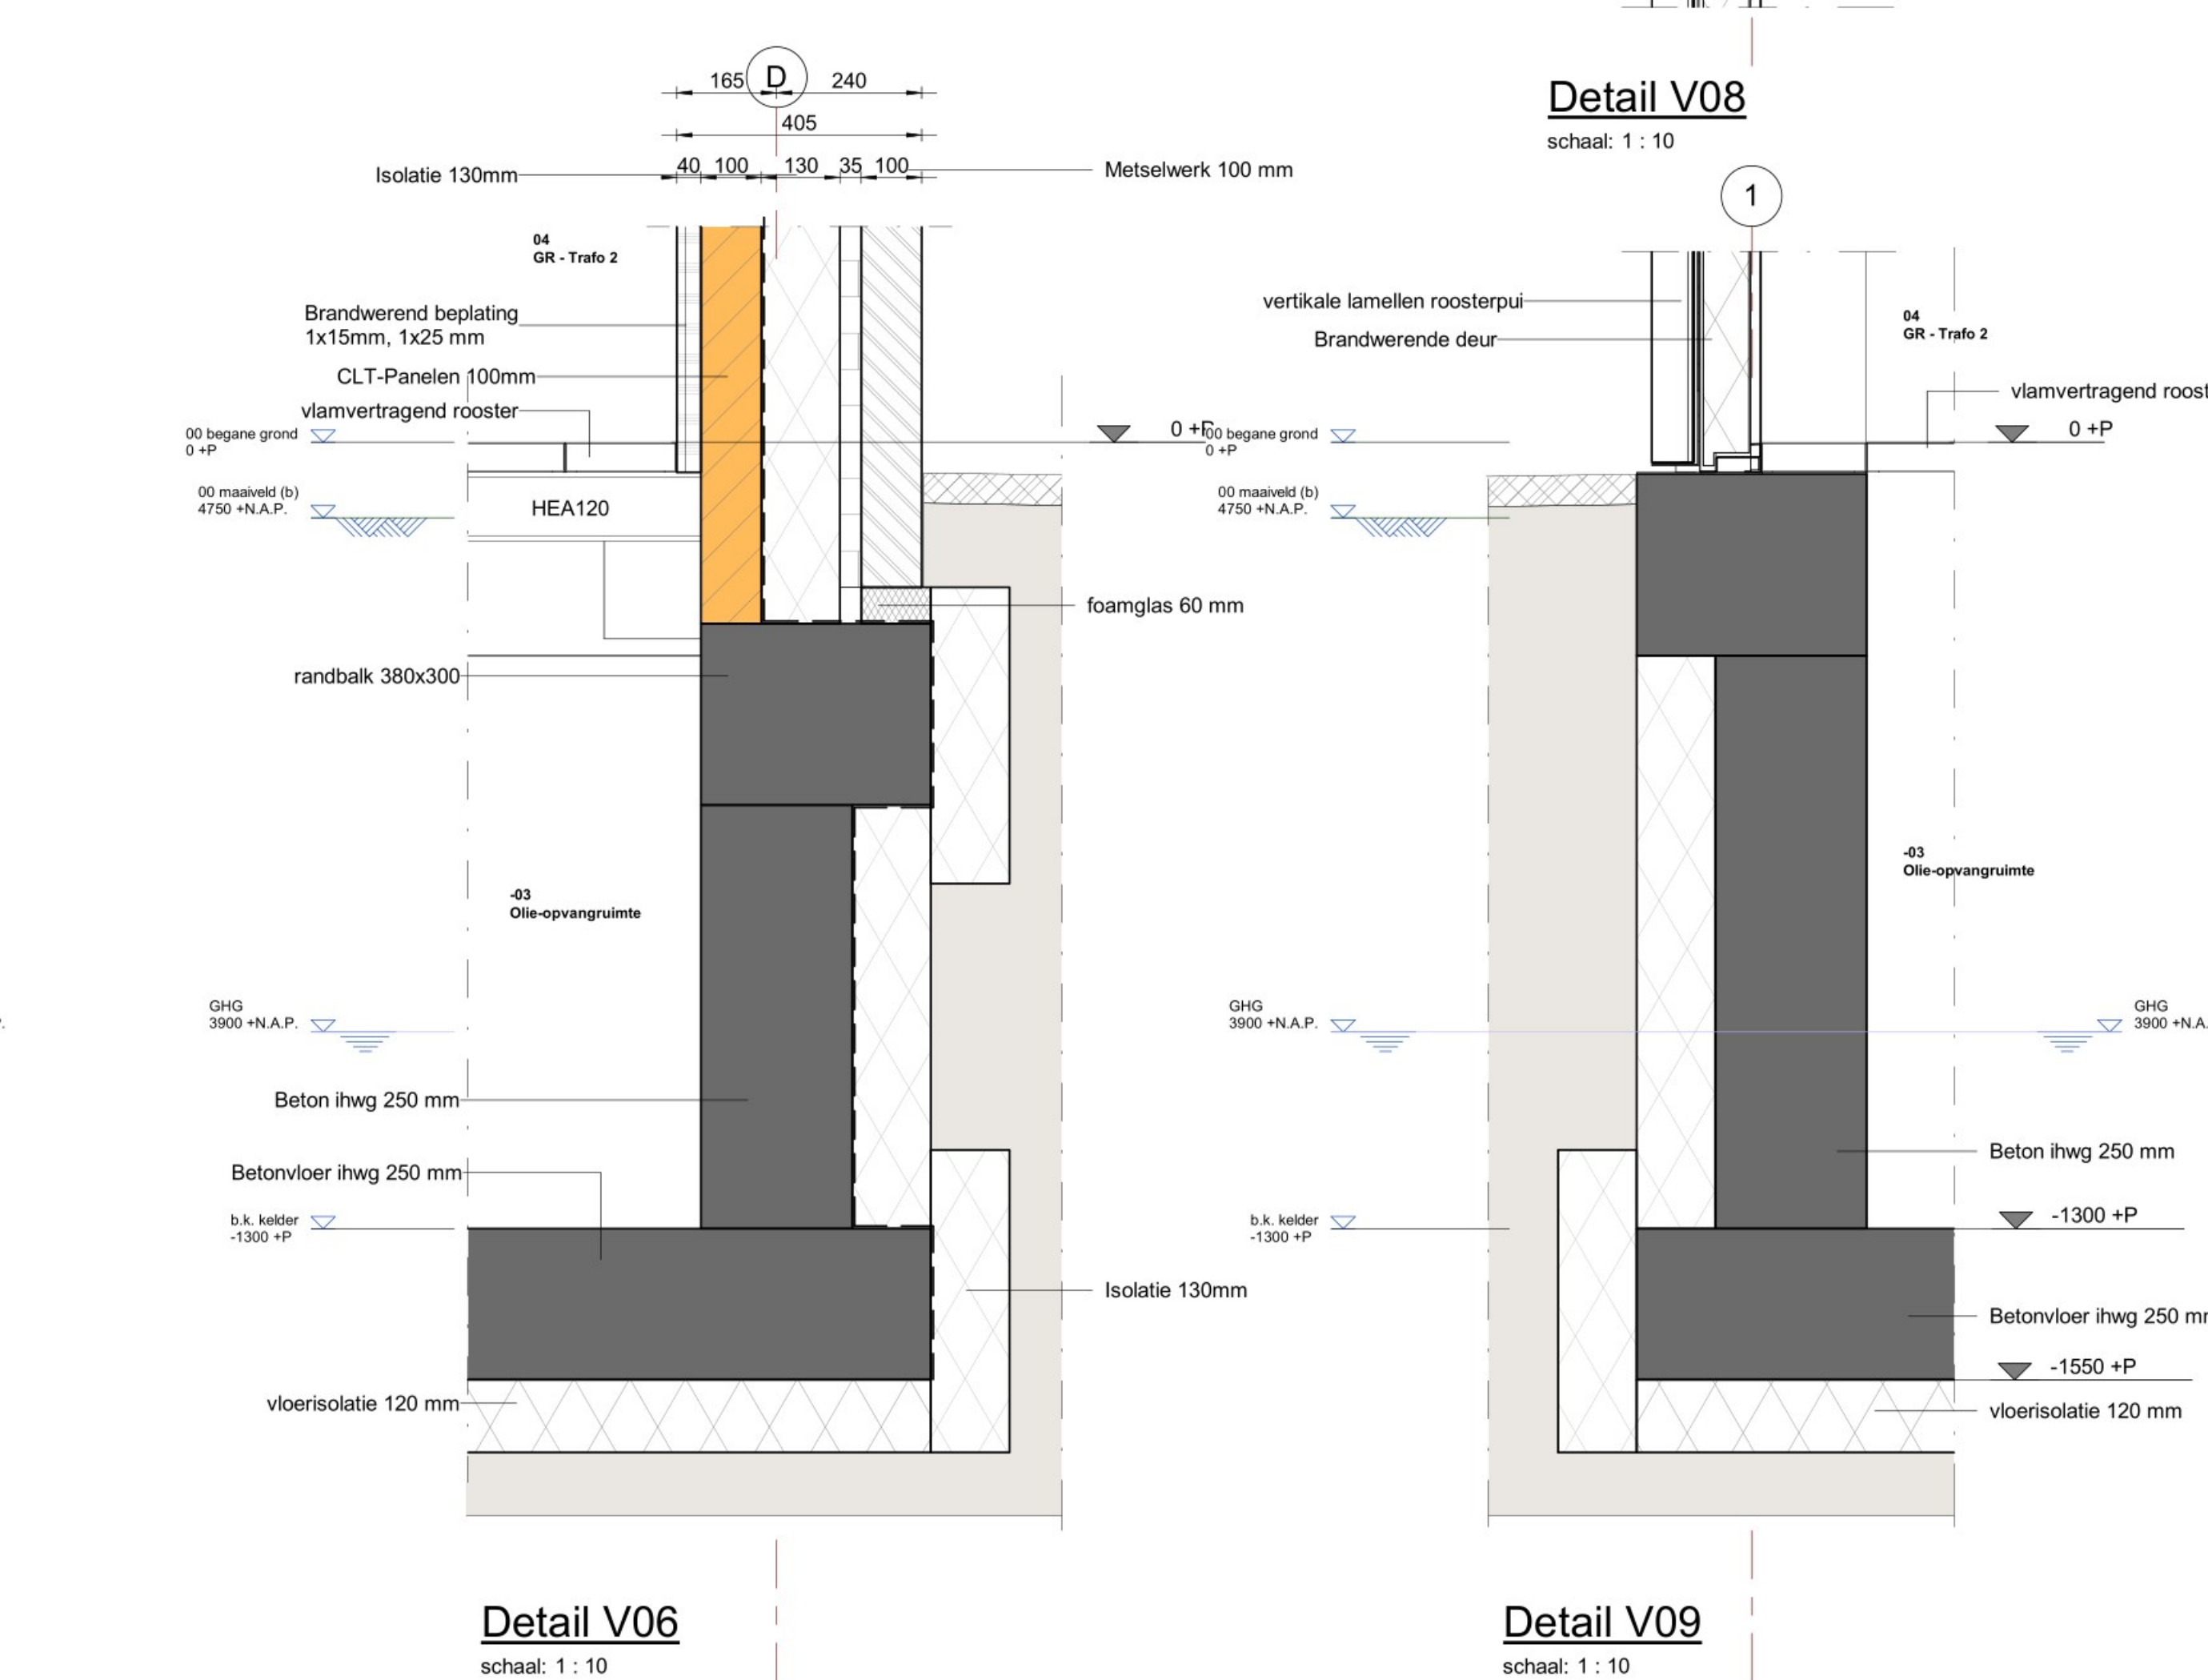
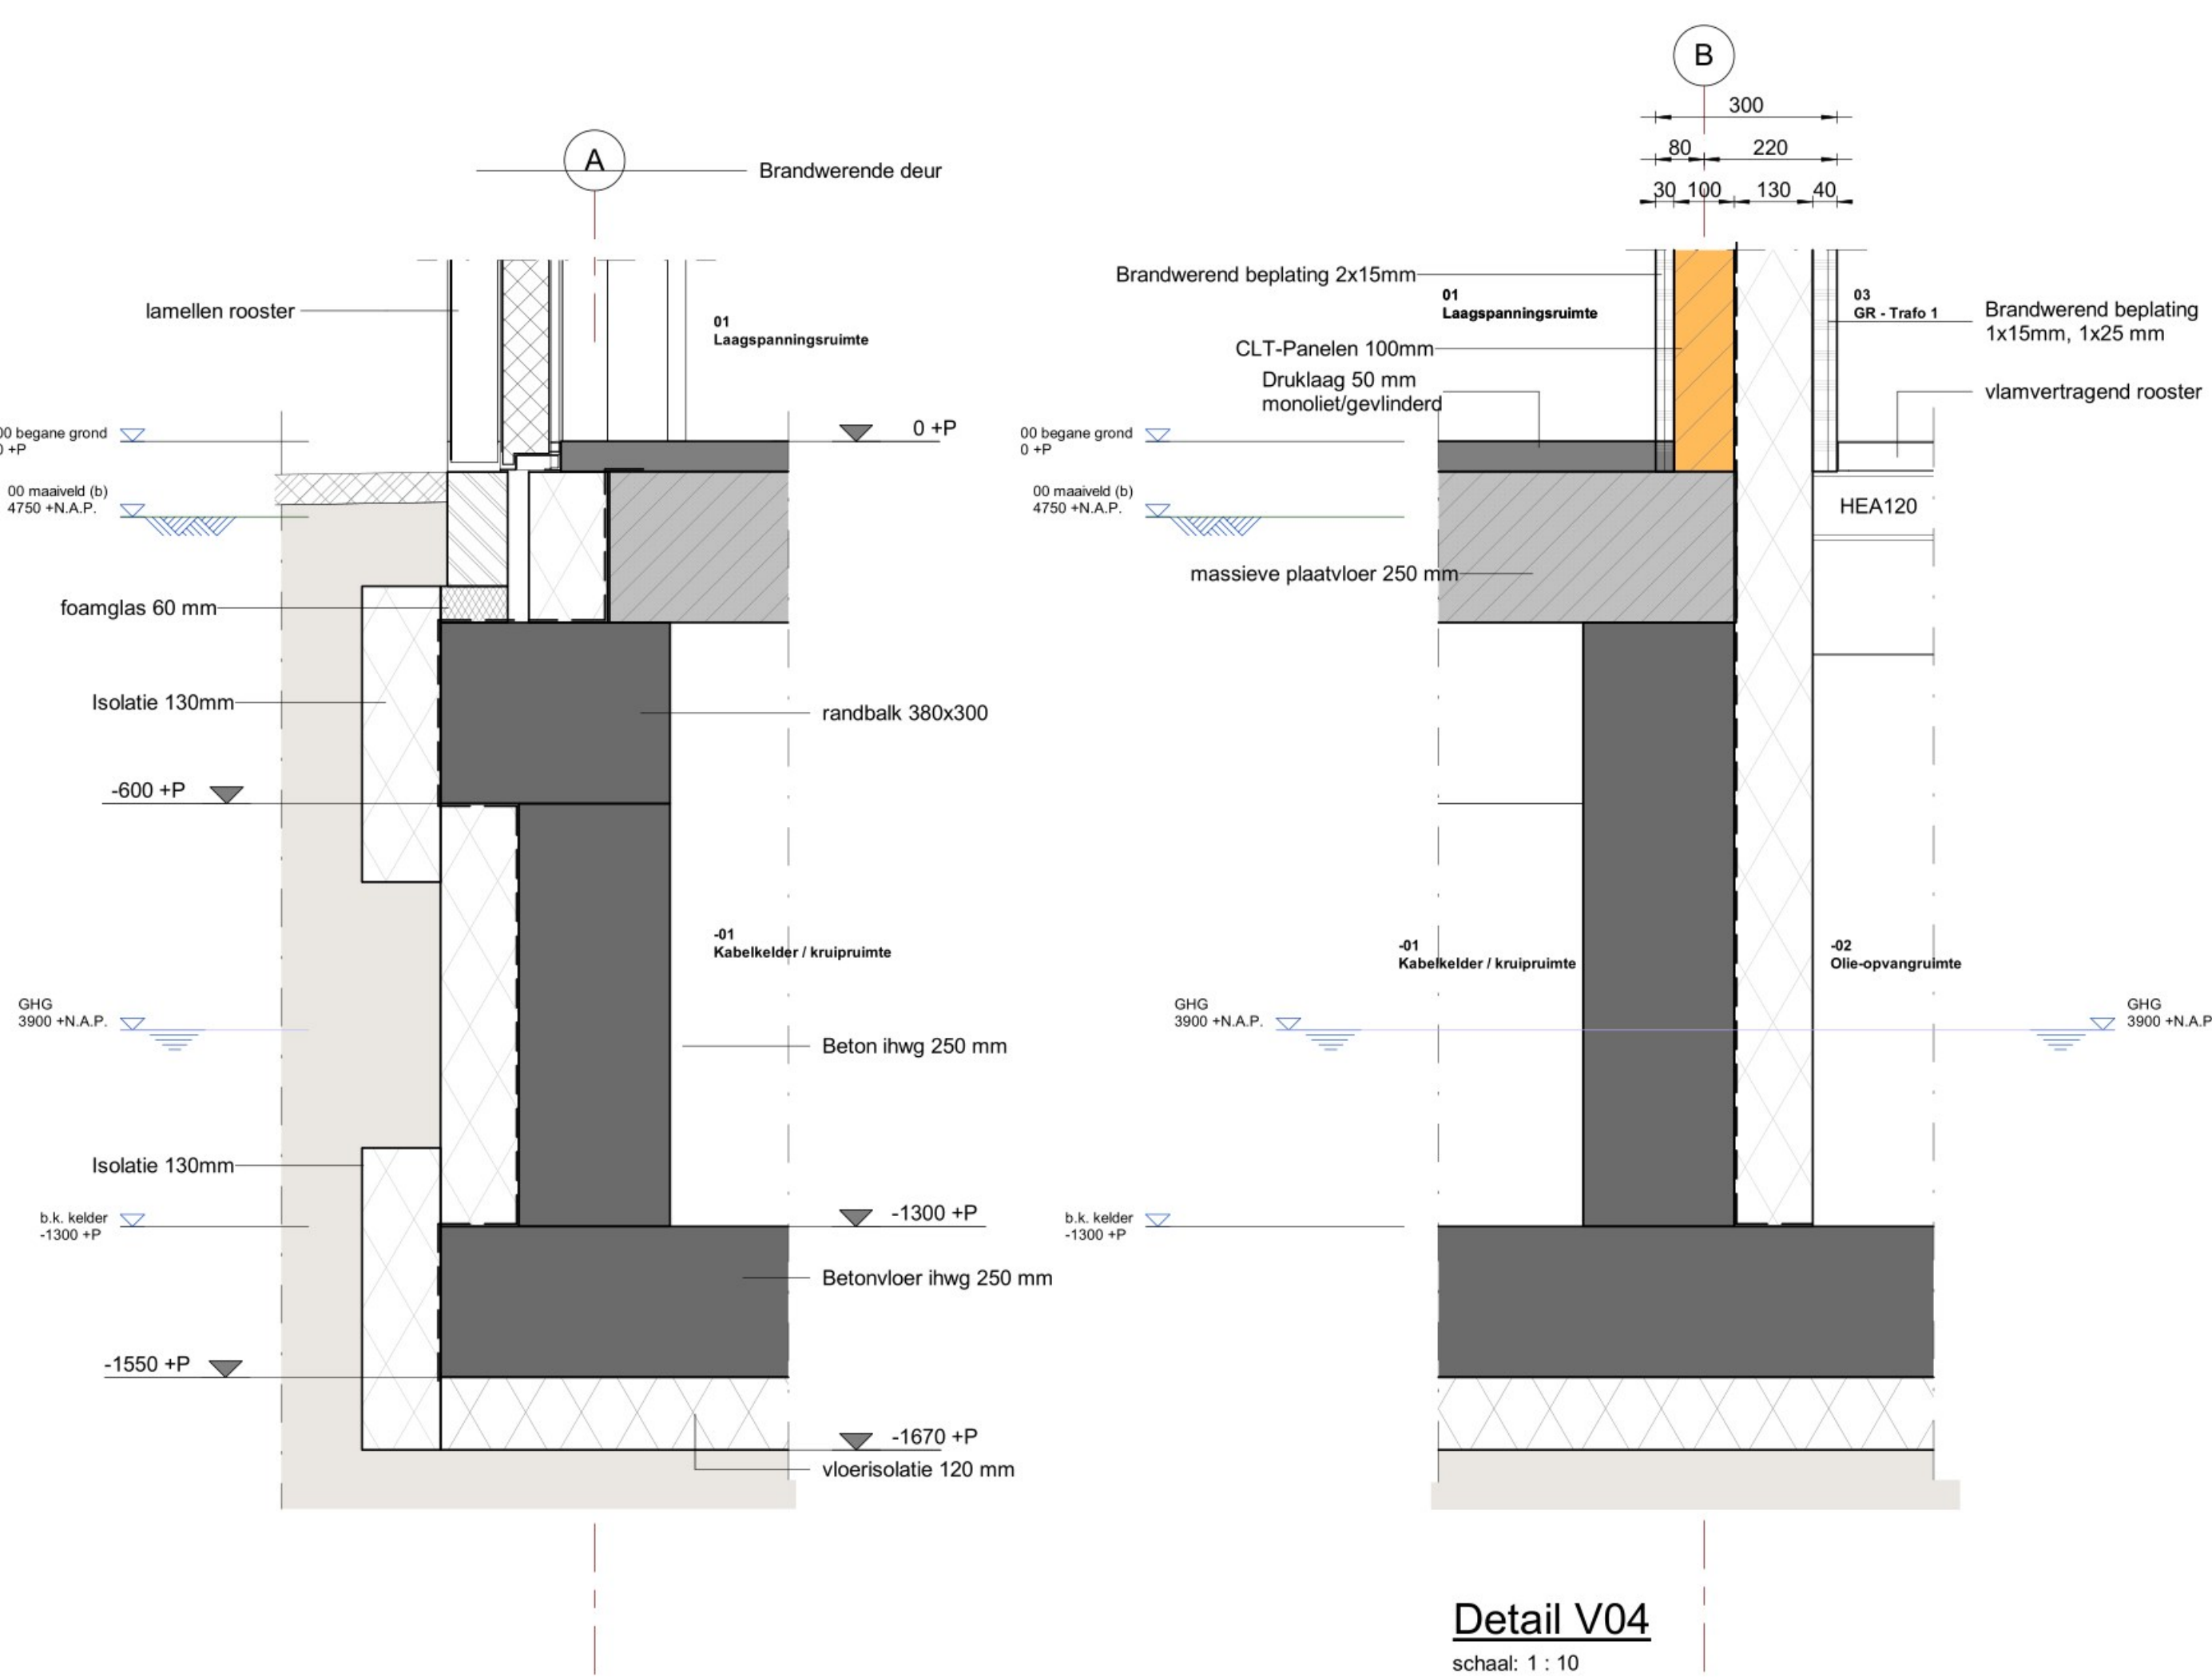
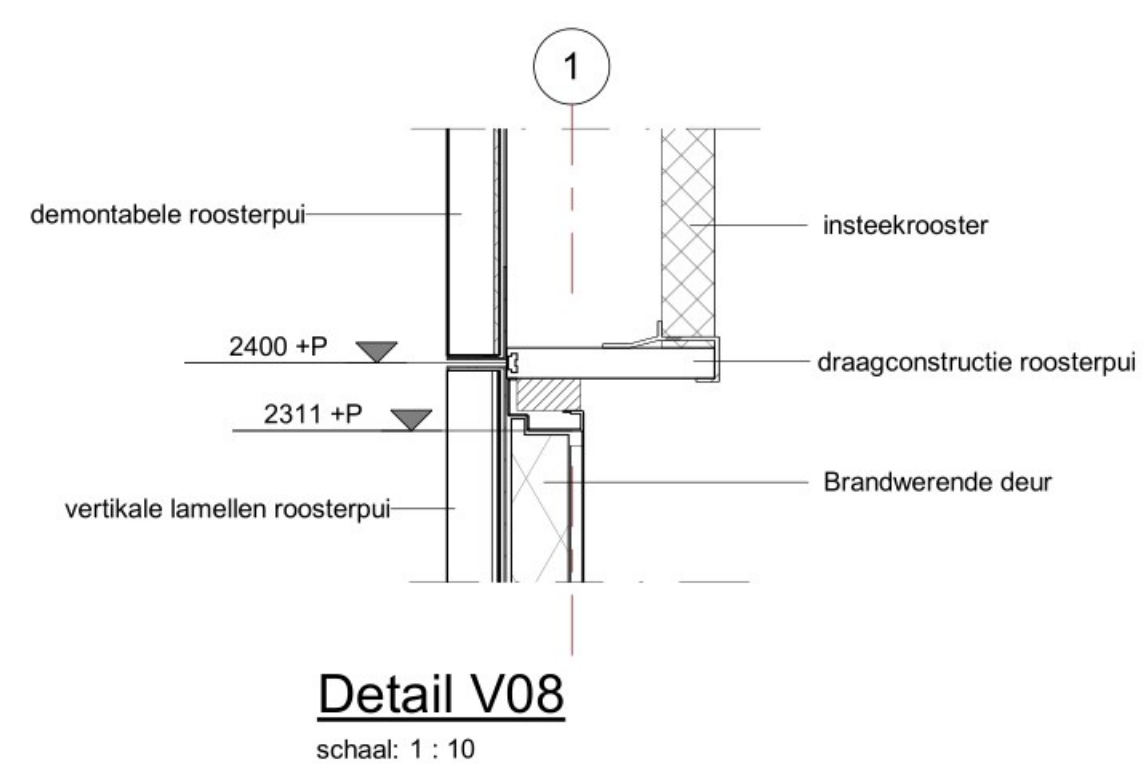
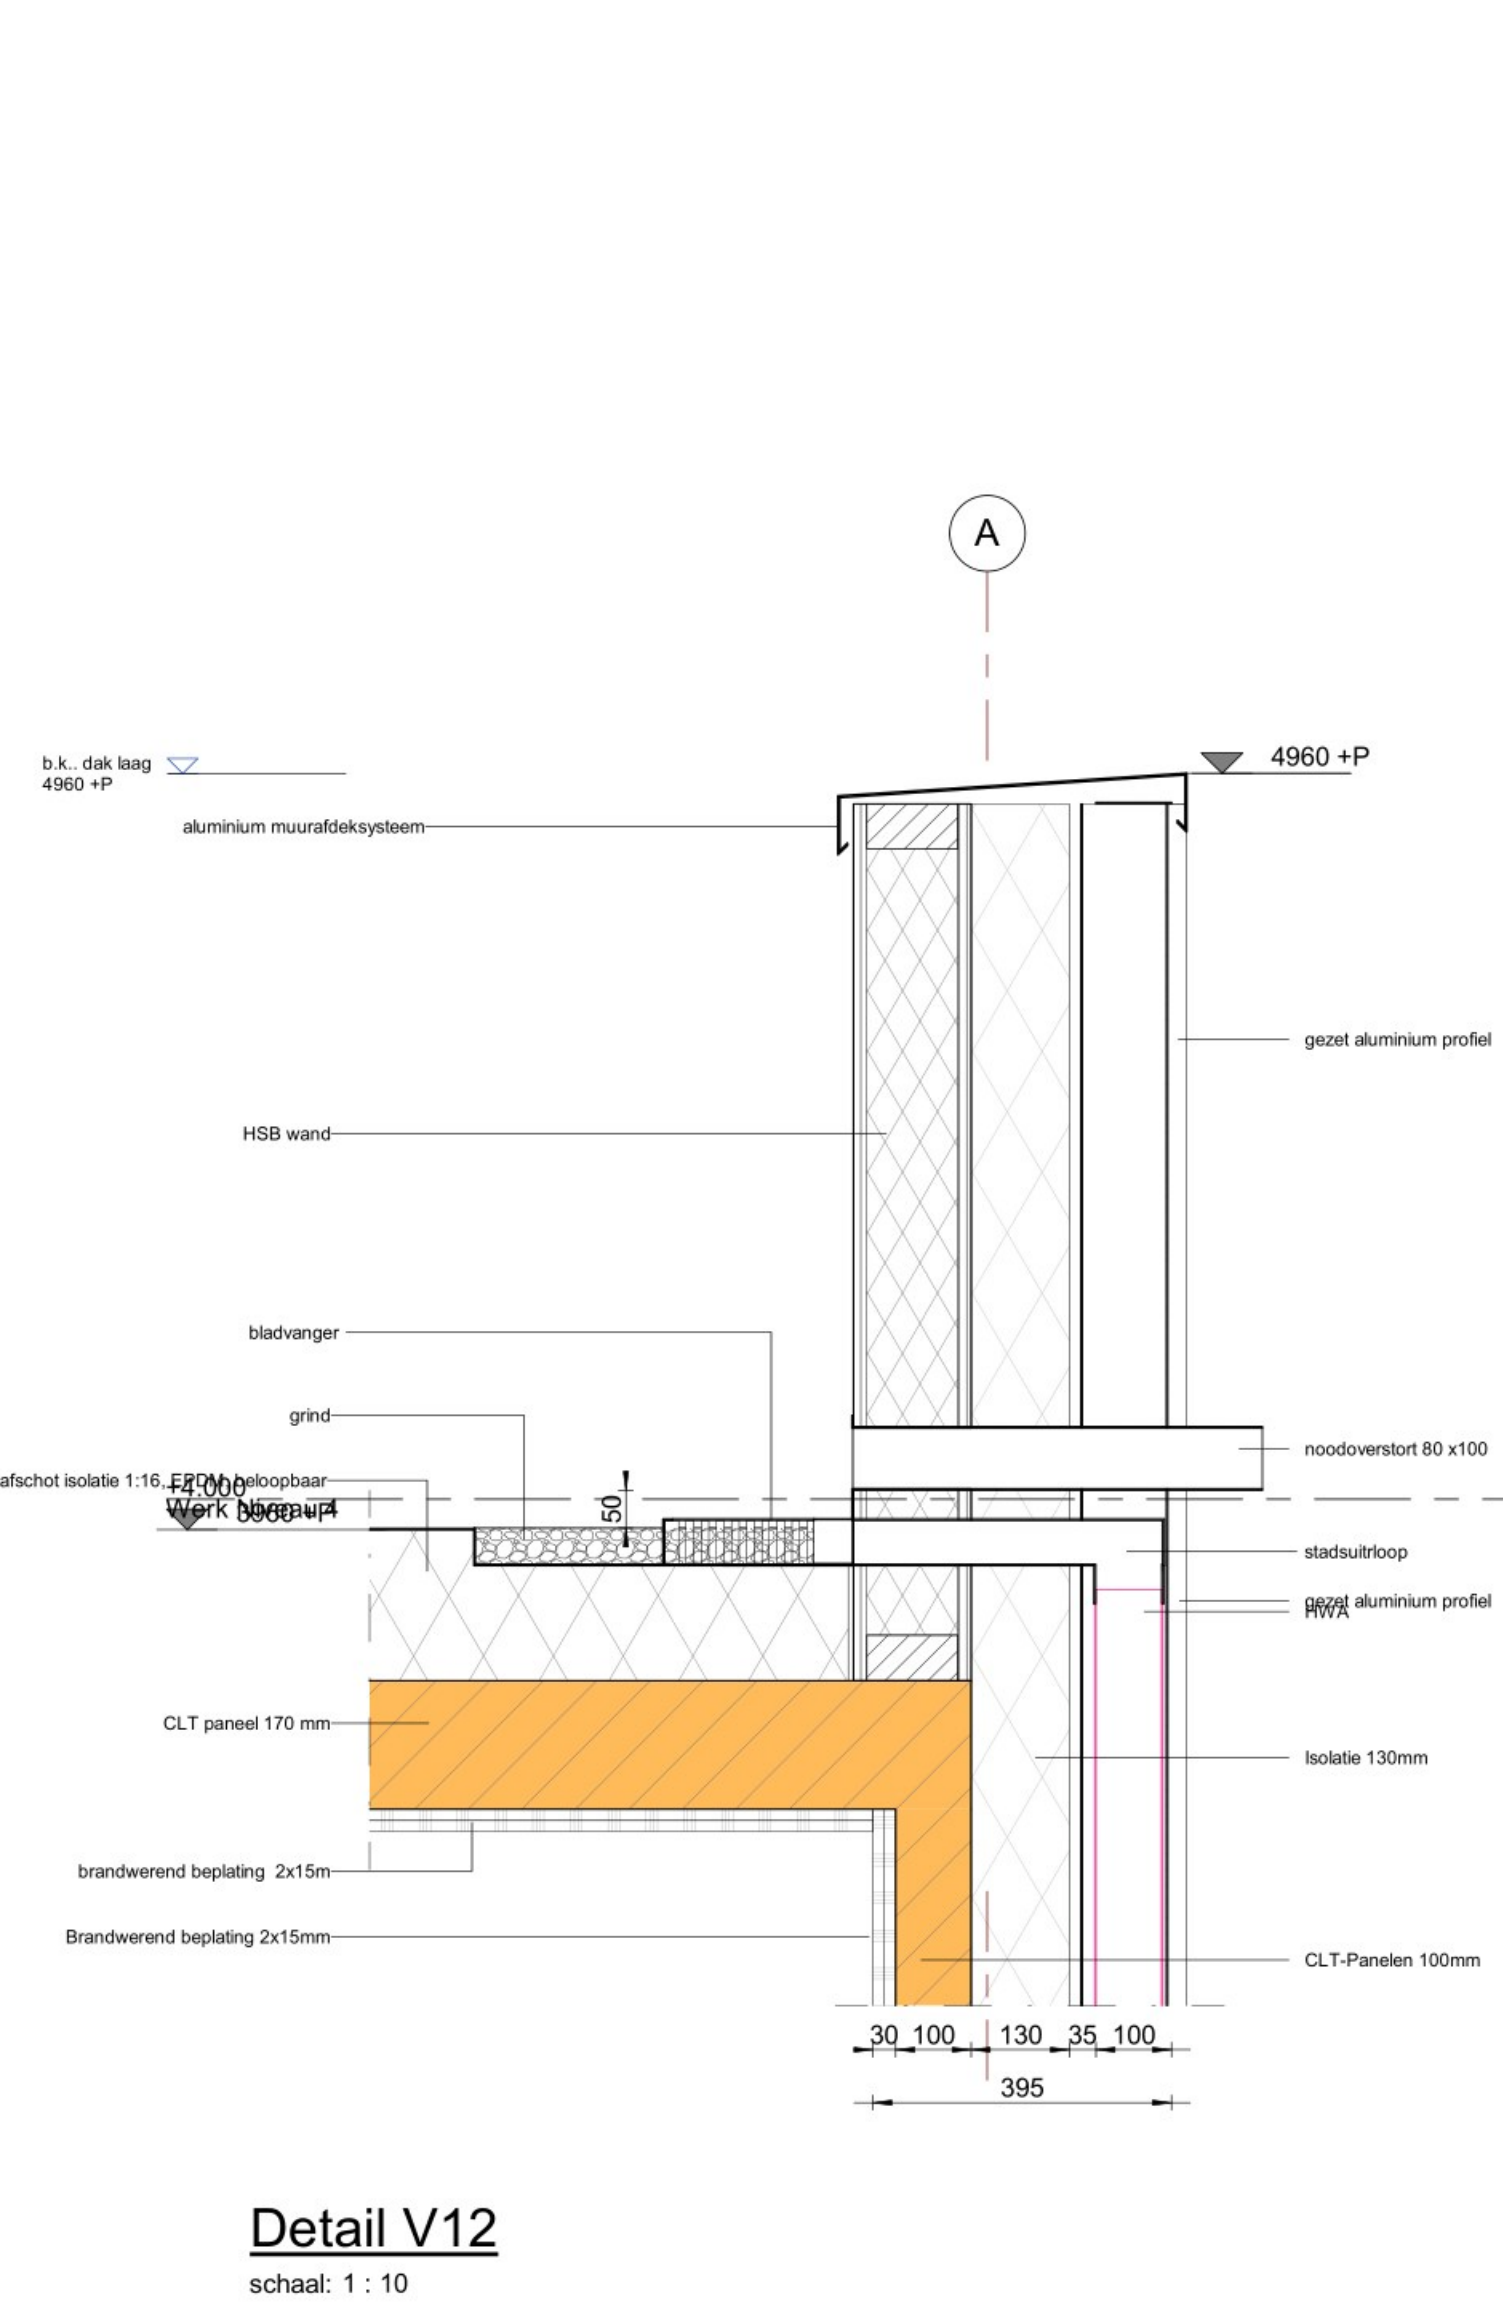


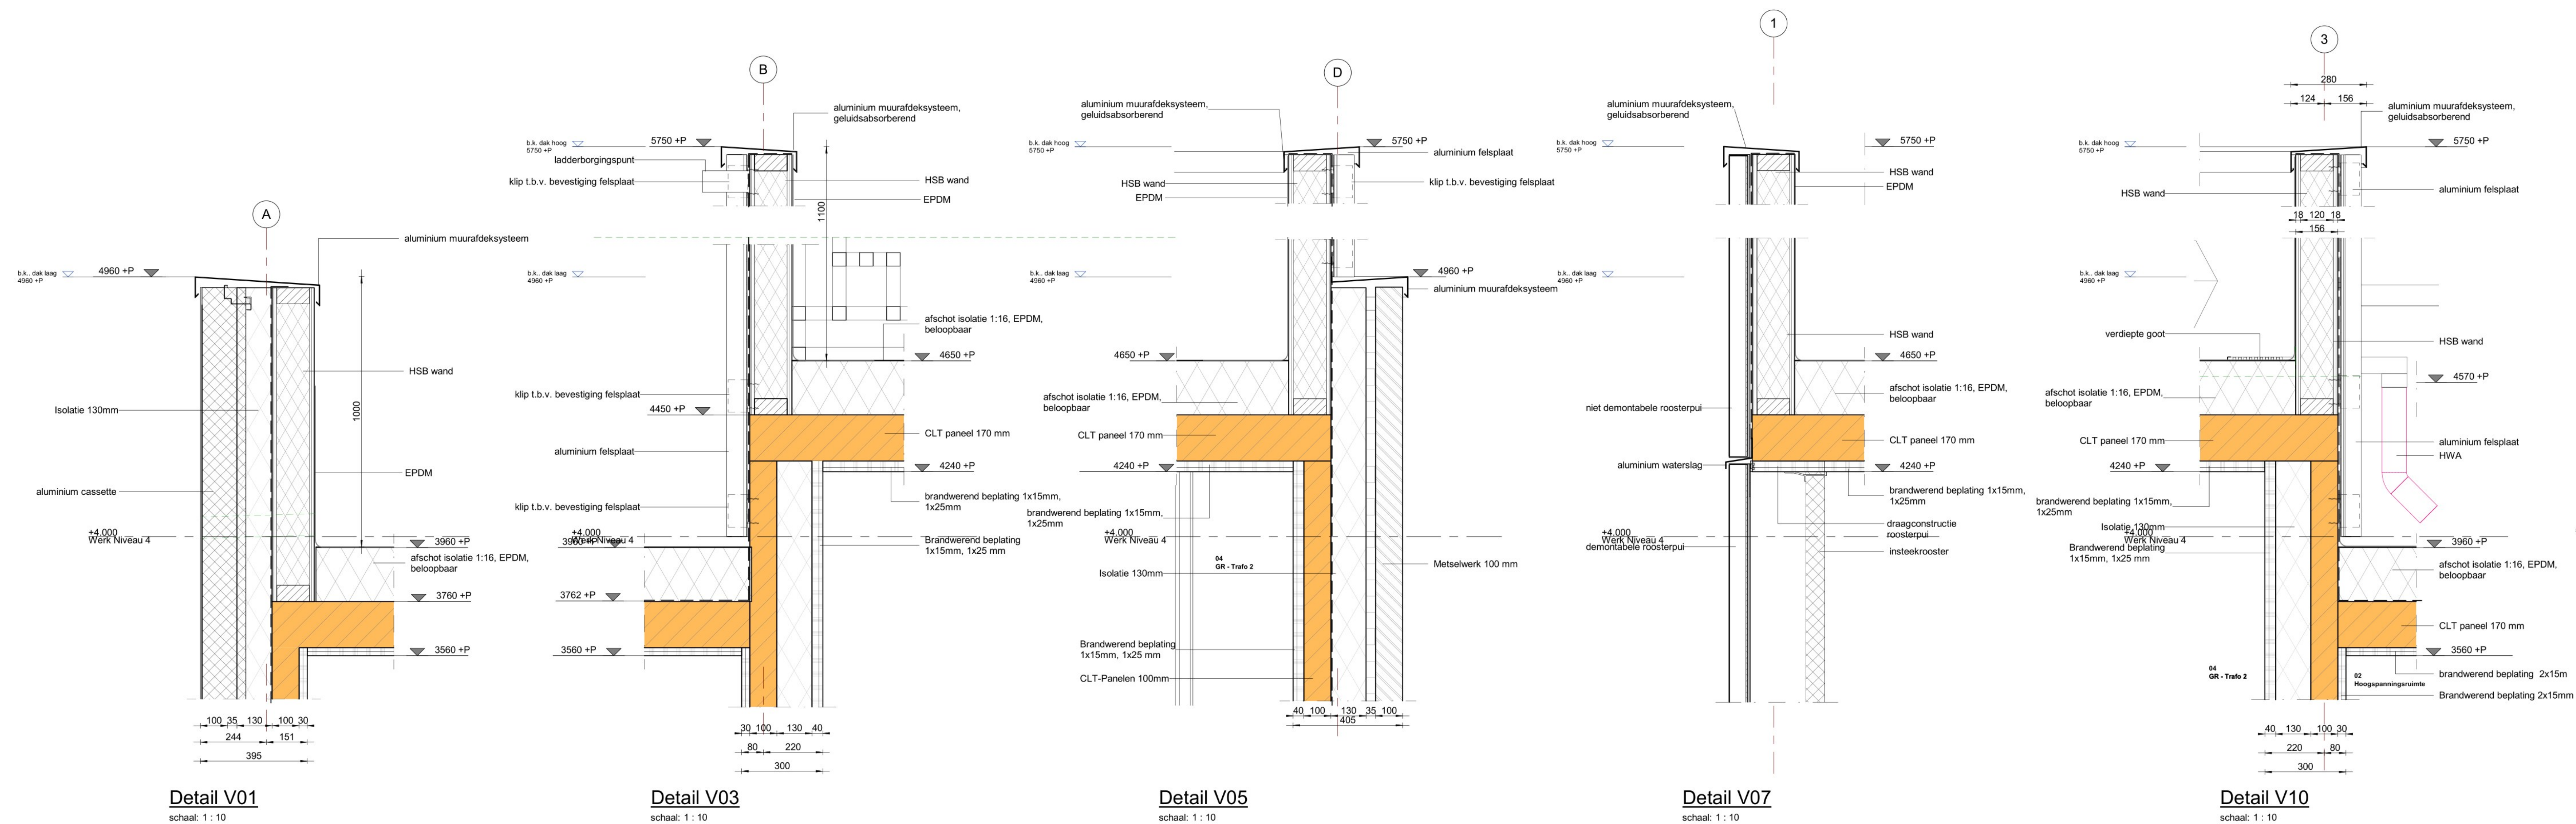

Situatie

schaal: 1 : 2000

Kadestrale gegevens

- Rembrandt Vught
- grondplan nummer: 1261

Renvooi

- maatvoering in millimeters tenzij anders vermeld
- hoogtematen in millimeters
- Peil = 0 = 4875+ NAP
- coördinaten in meters, tenzij anders aangegeven
- doorsnedeafwijkingen voorzien van zicht- en bladnummer
- alle maatvoering verbandhoudend met de bestaande situatie en 1 of maatvoering controleren en aanpassen, doorvoeren in uitwerking door opdrachtnemer

Rev.	Rev. datum	Modificatie	Omschrijving	Gecontroleerd	Vrijgegeven
2.0	01-05-2023	A. van	Verhoging bestaande + verschuiving model-verhoging dakranden, aanpassen ventilatieroosters	A. van	P. van de Sande

Projectnummer	MN001275	ProRail B.V.
Tekeningdatum	30-06-2023	PHS Den Bosch - Vught Contract 1 (PHS DBV-C1)
Tekeningversie	3.0	Rembrandt Vught
Versiedatum	01-05-2023	DO
Documentatie	Vrijgegeven	Details Verticaal
Formaat	1189 x 841	A0
Schaal	As indicated	
Modelleur(s)		
Aankleef		
Projectleider		
Projectmanager		

Divisie	Gebouwen & Infra (GBI)	Movares
Afdeling	Integrale Ontwerp Gebouwen (IO)	
Postbus	3900 GW Utrecht	

Legenda

- beton ihwg
- metseiwerk
- hout
- CLT (Cross-Laminated Timber)
- multiplex
- gips



CO2-blusser 5kg

DO.01.04